


Samþykkt þann  
08. júní 2020  
Byggingafulltrúinn í Hafnarfirði

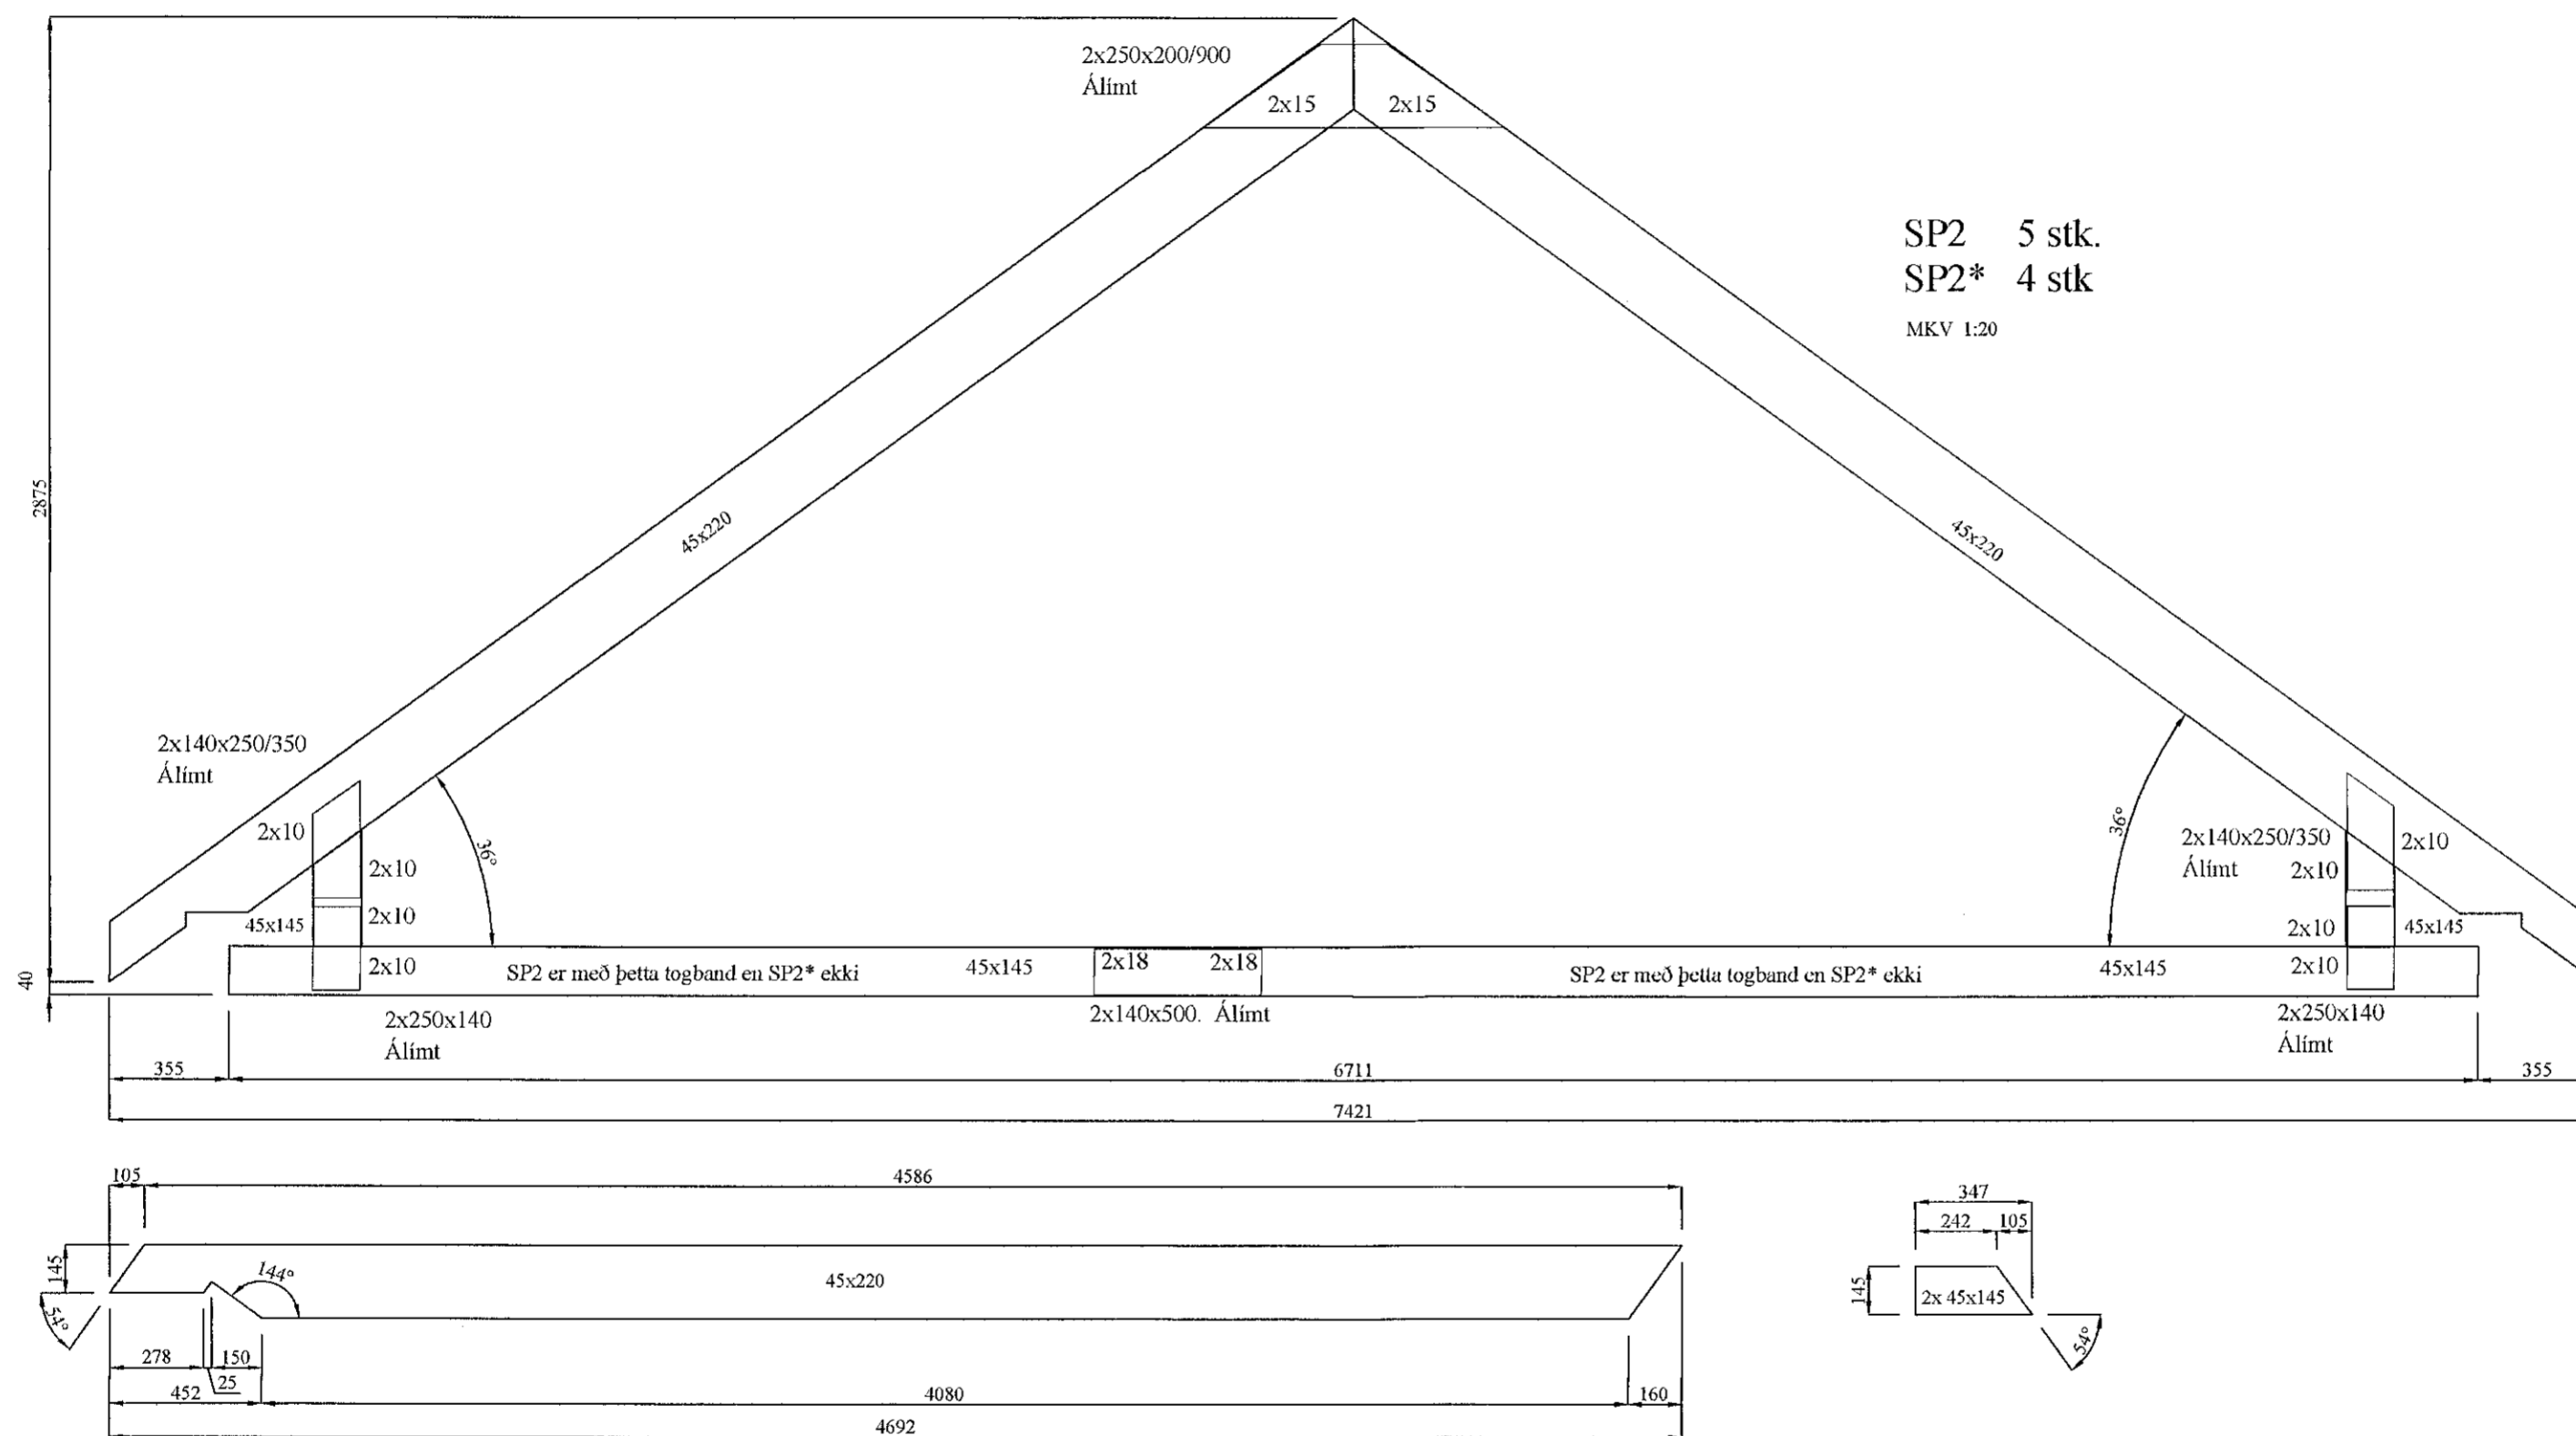

Hliðarmynd sperra  
MKV. 1:20

BR	DAGS	BREYTING		
HÍK HÍKARHOLT 11 800 SELFOSS Sími: 783 4180 Netfang: hjartan@hik.is				
Ártún ehf		01.20	30.03.20	
Sléttuhlíð E1 Landnúmer 123126				
Burðarvirki: Hliðarmynd sperra				Kvarði 1:20
HANNAD:	TEIKNAD	DAGSETNING	VERKNÚMUR	
KG	KG	05.05.2020	2020-05	
SKRÁARNAFN	SAMÞYKKT	TEIKNING NÚMUR:		
Sléttuhlíð 1 Burðarvirki		790555-7619	214	