
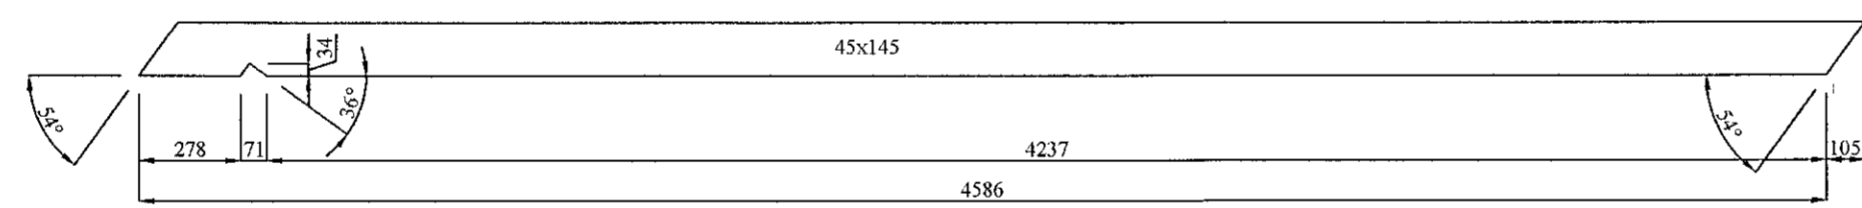


Samþykkt þann
08. júní 2020
Byggingafulltrúinn í Hafnarfirði

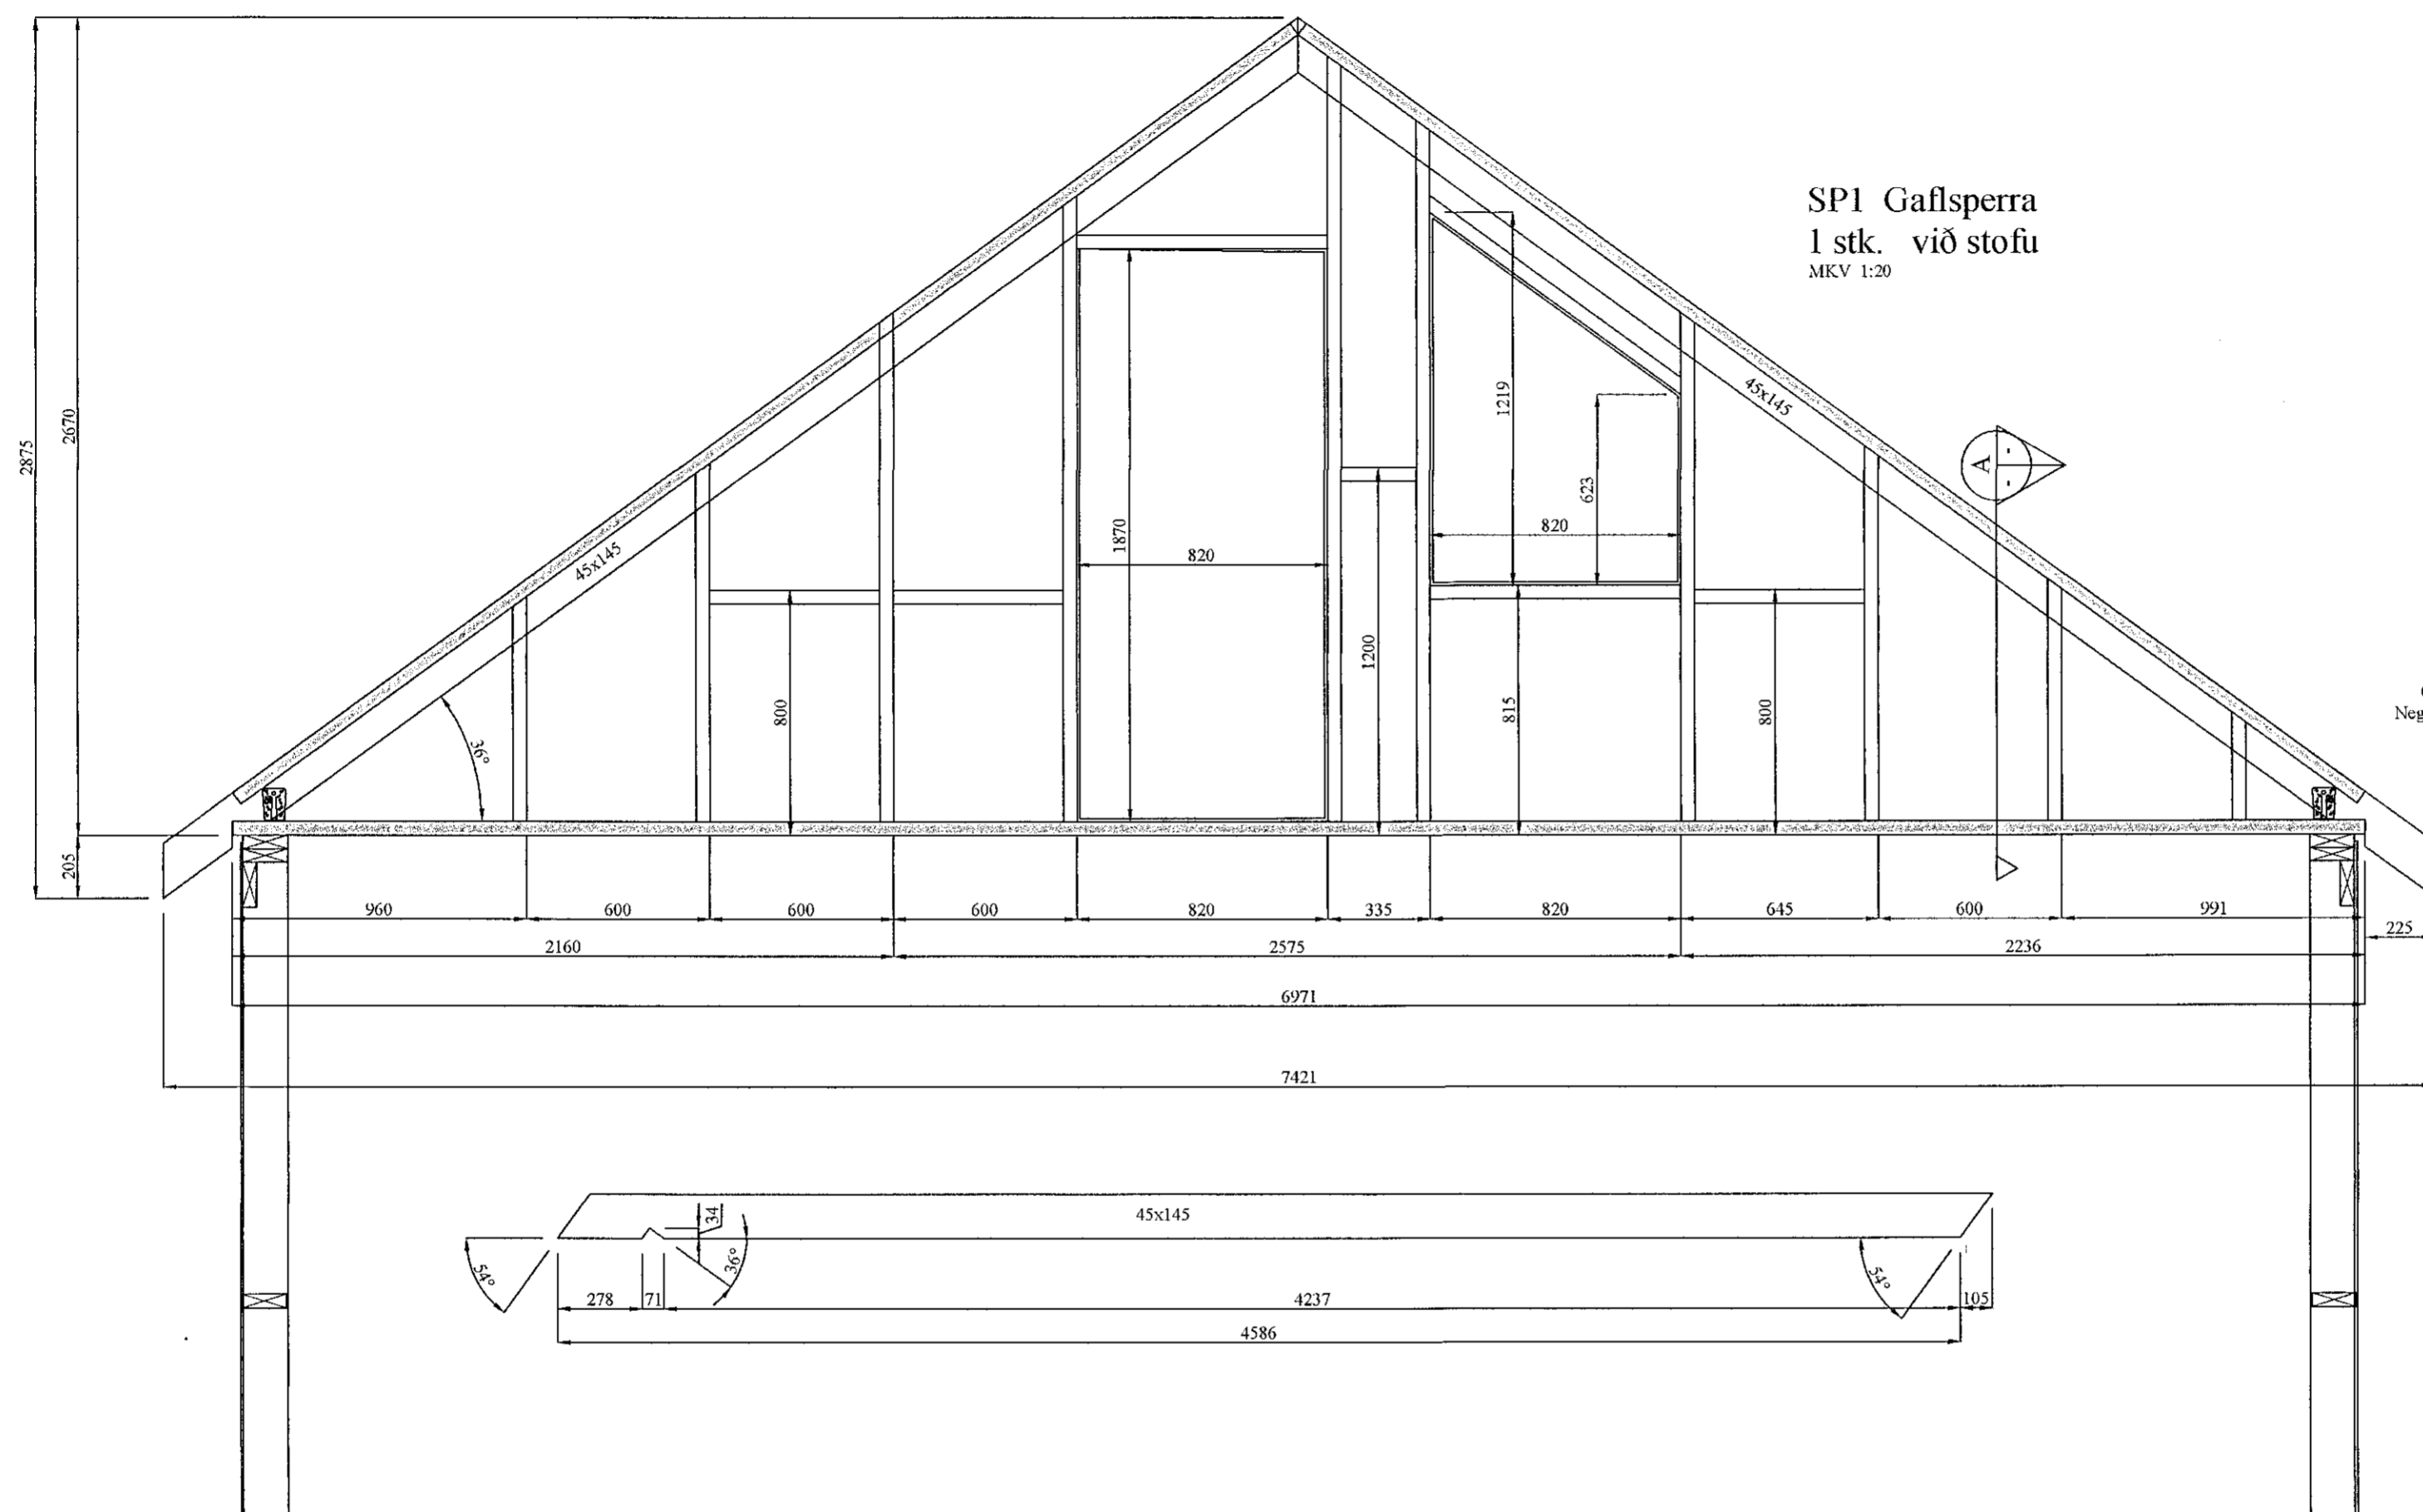

Hliðarmynd sperra
MKV. 1:20

Ranní Ragnars 2201603429

BR	DAGS	BREYTING		
 HJARDARHOLTI 11 800 SELFOSSI Sími: 783 4180 Netfang: kjartargardars@gmail.com				
Ártún ehf		01.20 30.03.20		
Sléttuhlíð E1 Landnúmer 123126				
Burðarvirki: Hliðarmynd sperra				Kvarði 1:20
HANNAÐ:	TEIKNAD	DAGSETNING	VERKNÚMÉR	
KG	KG	05.05.2020	2020-05	
SKRÁARNAFN	SAMÞYKKT	TEIKNING NÚMÉR:		
Sléttuhlíð I Burðarvirki	<i>[Signature]</i>		217	