




Samþykkt þann  
08. júní 2020  
Byggingafultrúinni í Hafnarfirði

TENGIGRIND HITA- OG NEYSLUVATNSLAGNA

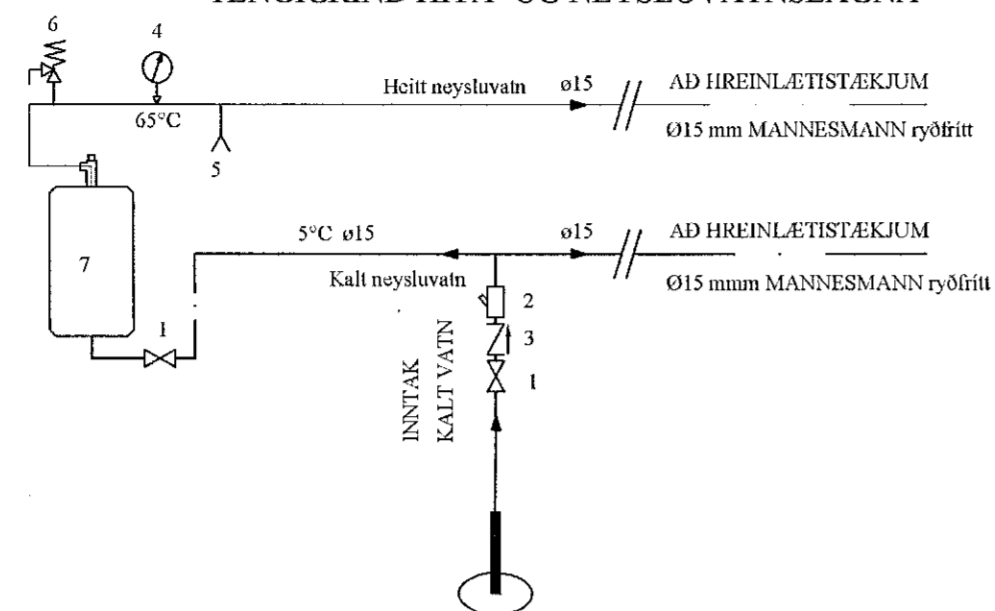

Skýringar við tengigrind:

1. Kúluloki
2. Sía
3. Einstreymisloki
4. Hita- og þrýstímælir
5. Tæming
6. Öryggisloki
7. Hitakátur 90-150 lítra, 3 - 5 kW.

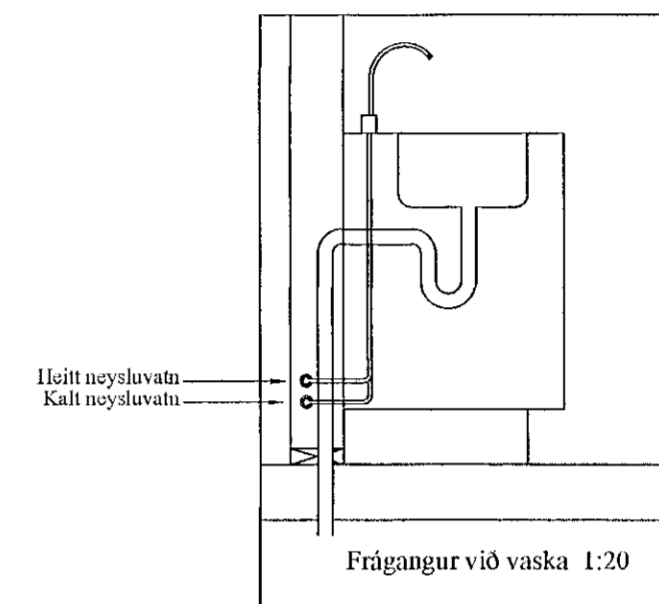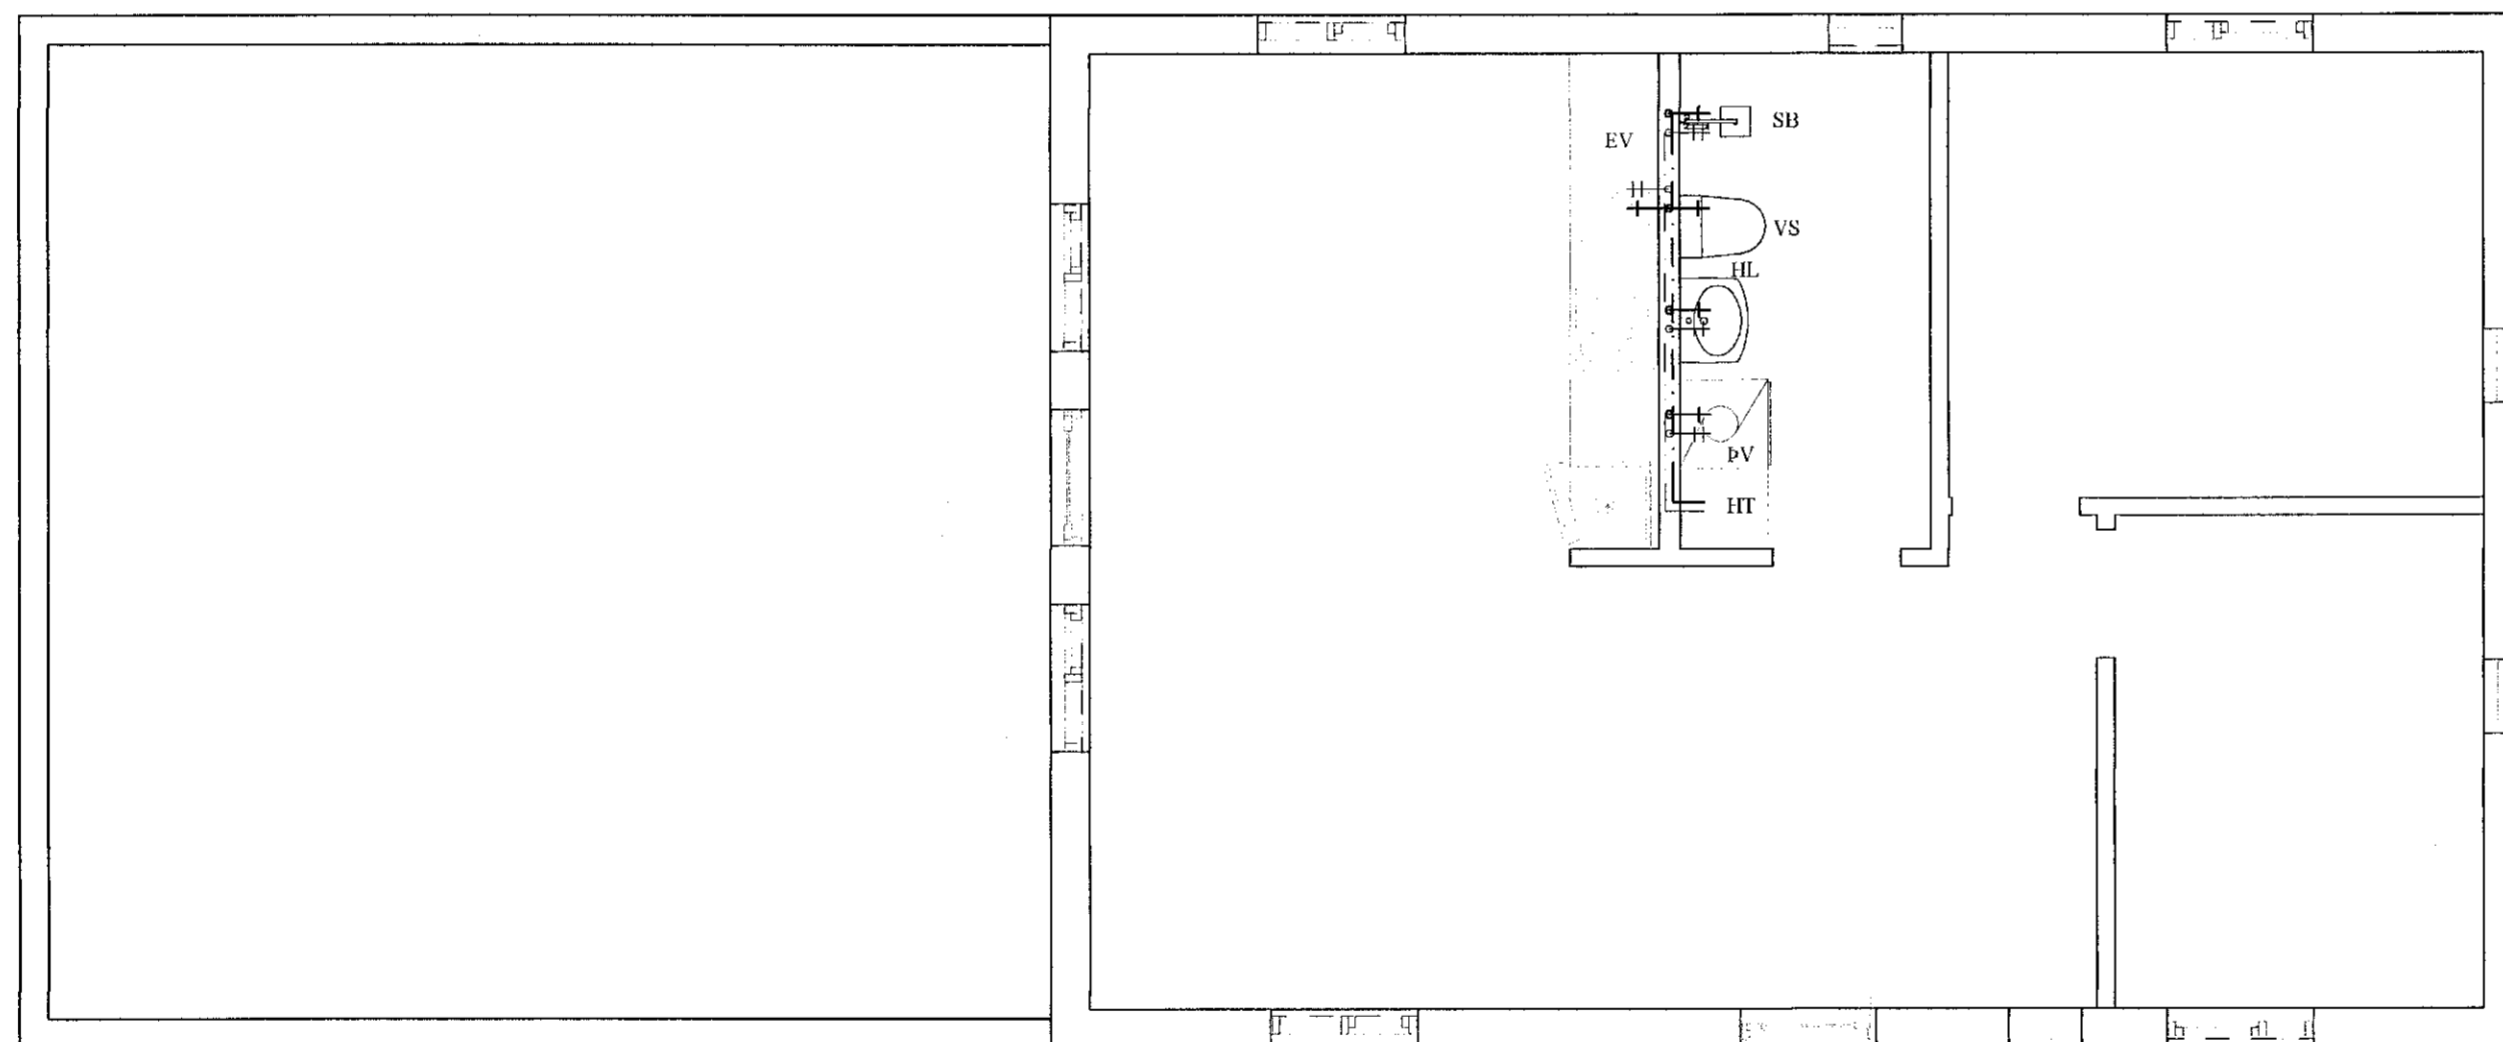

Skýringar:

Allar lagnir séu í samræmi við gildandi reglugerðir og ÍST 67.  
Allar leiðslur þrýstiprófaðar með 6 bar.

Lagnaefni:  
Neysluvatn: Ryðfritt Mannesman Ø15mm  
Heitt vatn: Ryðfritt Mannesman Ø15mm

HL: Handlaugar SV: Skolvaskur EV: Eldhúsvaskur  
HP: Heitur pottur VS: Vatnssalerni BK: Baðkar  
SB: Steypibað ÞV: Þvottavél UV: Uppþvottavél  
ÚT: Útloftun HIT: Hitatúpa

Neysluvatn kalt -----  
Neysluvatn heitt -----

Grunnmynd neysluvatnslagna  
MKV: 1:50

*Samþykkt þann 22.06.2020 3439*

BR	DAGS	BREYTING		
 HJARÐARHOLTT 11 800 SELFOSSÍ SÍMÍ: 783 4180 HÖNNUN NEIFANG: hjatargardur@gmail.com				
Ártún chi'			01.20	30.03.20
Sléttuhlíð E1 Landnúmer 123126				
Grunnmynd vatnslagna			Kvarði 1:50	
Skýringar			Kvarði 1:20	
HANNAD:	TEIKNAD	DAGSETNIG	VERKNÚMÉR	
KG	KG	05.05.2020	2020-05	
SKRÁARNAFN	SAMÞYKKT	555-7019	TEIKNING NÚMÉR:	
Stembla 1 Lagur.dwg	<i>[Signature]</i>		311	