

Kristinn Benediktsson




Raflagnhönnuður: Kristinn Benediktsson kt. 010278-5979

Aðalhönnuður: Kristinn Ragnarsson kt. 581298-3589

MÓTTEKIÐ
03. JÚLÍ 2020
fh. Byggingarfulltrúans í Hafnarfirði

Heimtaug HS Vektor
3/N=400/230V, 50Hz, 63A

TC1.1

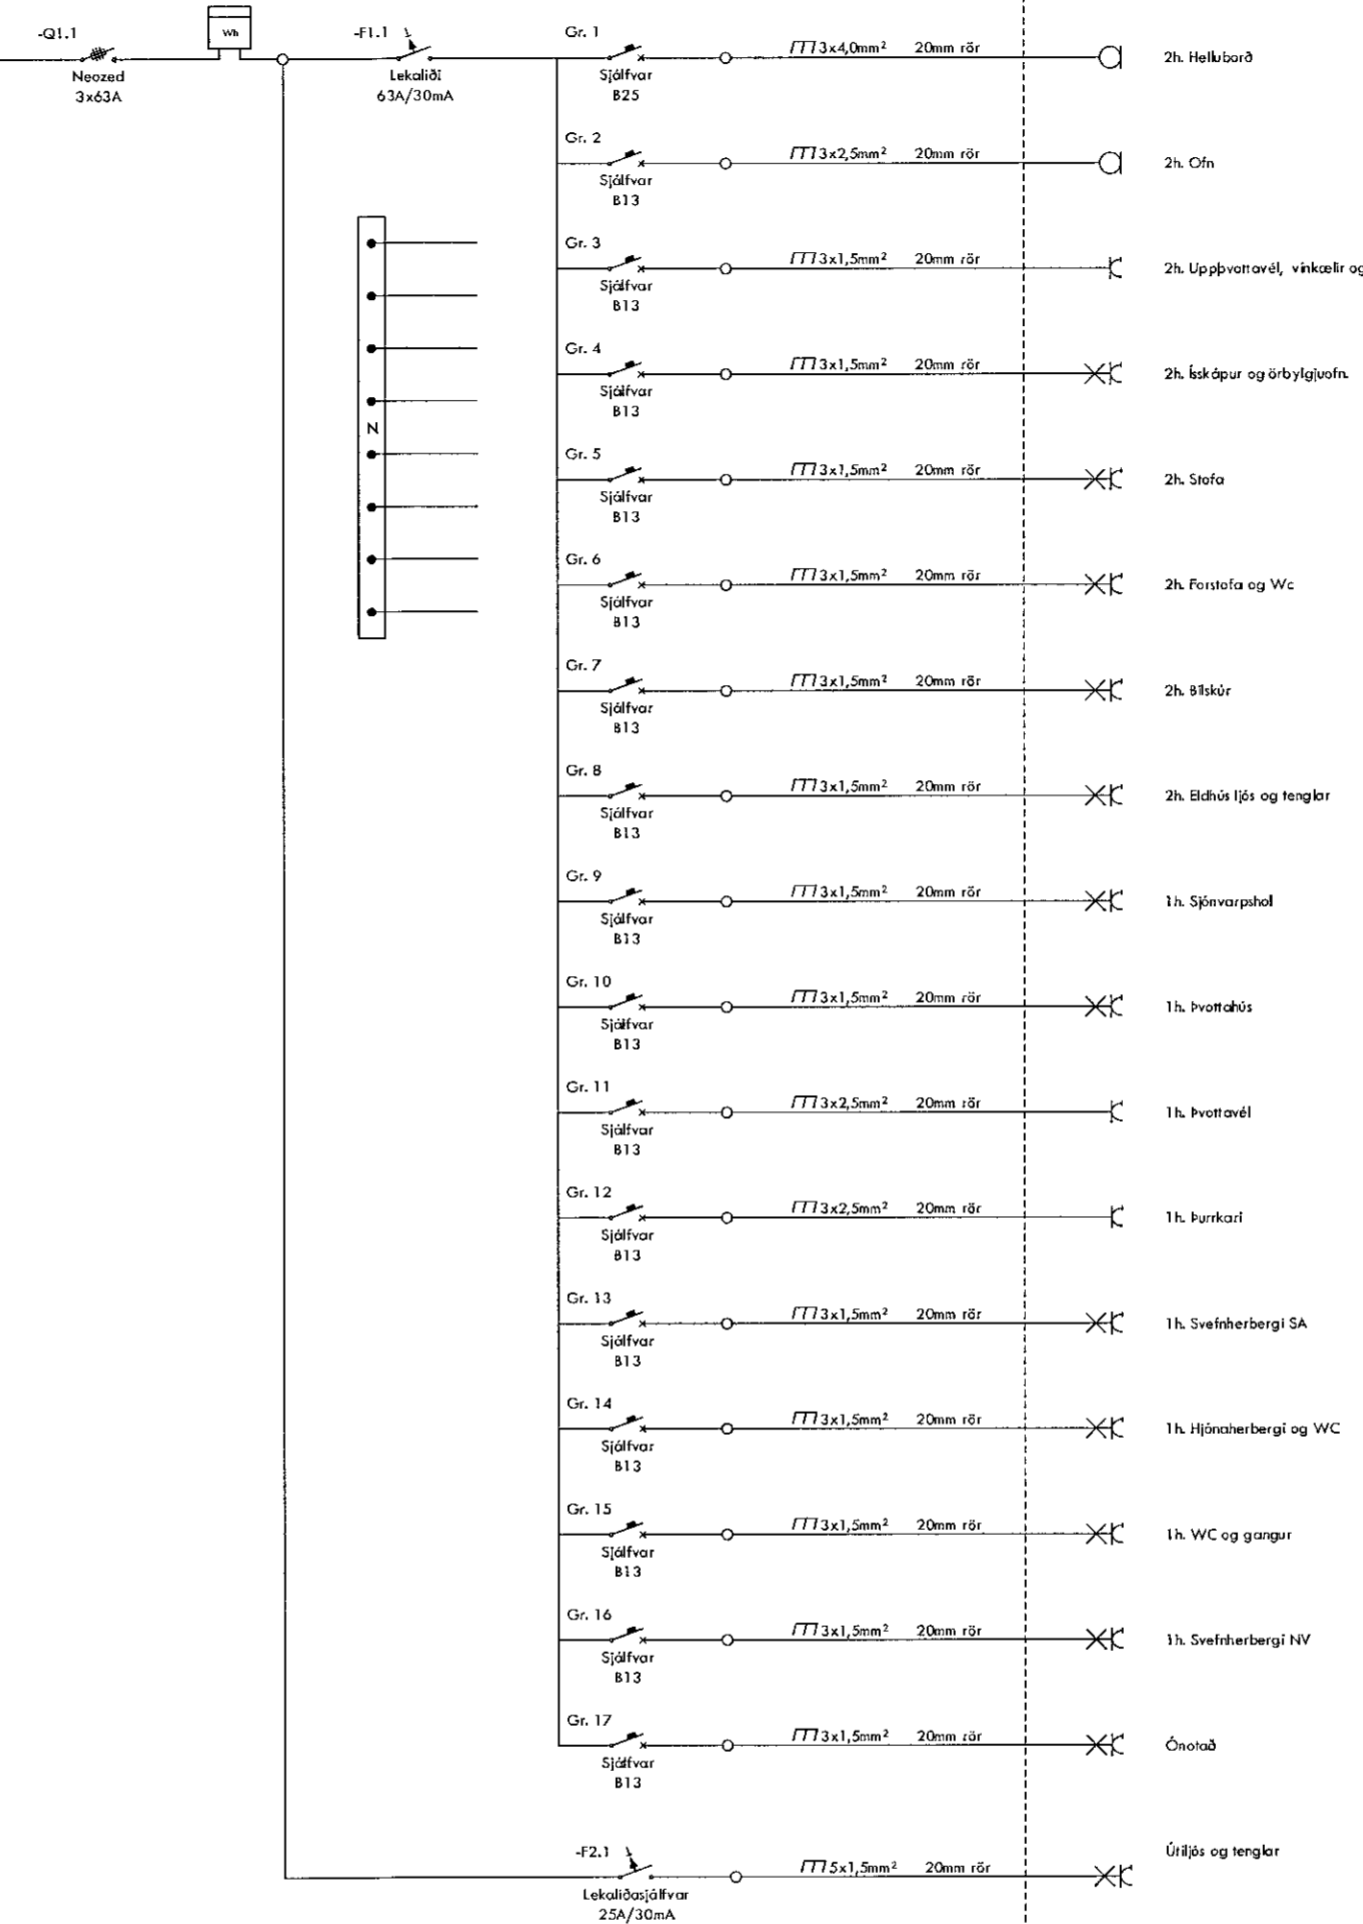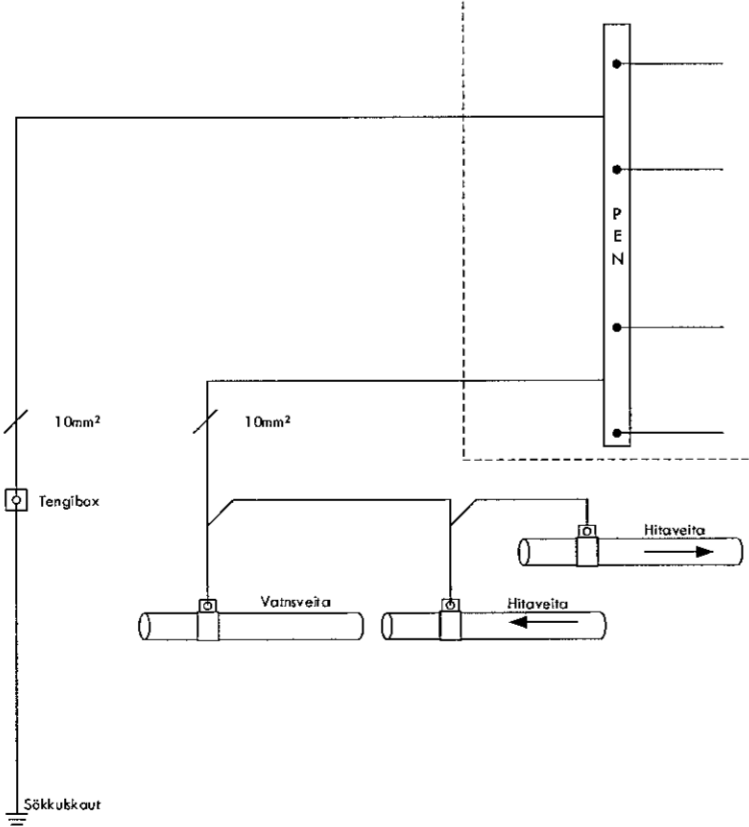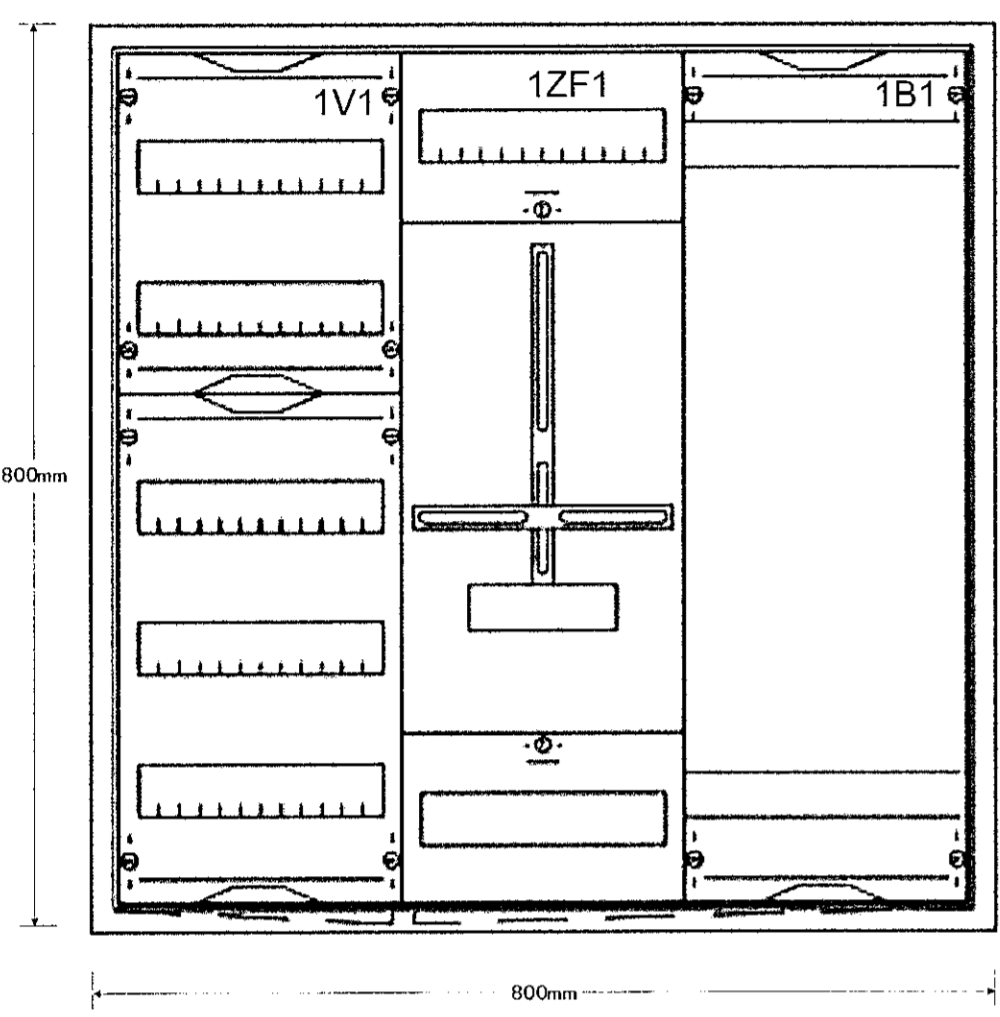

Útg.	Dags.	Skýring	Br.	Sp.
VERKFRÆDISTOFAN AFL&ORKA				
Verkfræðistofan Afl og Orka Hringhelli 9A 221 Hafnarfirði Kt 420288-1909				
Völuskarð 7, 221 Hafnarfjörður.				
Greinatáfla TC1.1 Einlínunynd.				
<small>SkjáVAC\Documents\Rafagna\Völuskarð</small>				
Kristinn Ben	KB	IP	25.05.20	XX
<small>Heiti</small>	<small>Tal</small>	<small>Stað</small>	<small>Dagsetning</small>	<small>Netkerfi</small>
2020-02-02			21-01	A
<small>Verktali</small>	<small>Stöðunúmer</small>	<small>Uppg.</small>		
<small>Höfundur ábyrgur sér allar rétt á teikningum - Fjölföldun er háð skriflegu samþykki</small>				