


Kristinn Benediktsson

Raflagnahönnuður: Kristinn Benediktsson kt. 010278-5979

Aðalhönnuður: Kristinn Benediktsson kt. 581298-3589

MÓTTEKIÐ
03. Júlí 2020
fh. Byggingarfulltrúans í Hafnarfirði

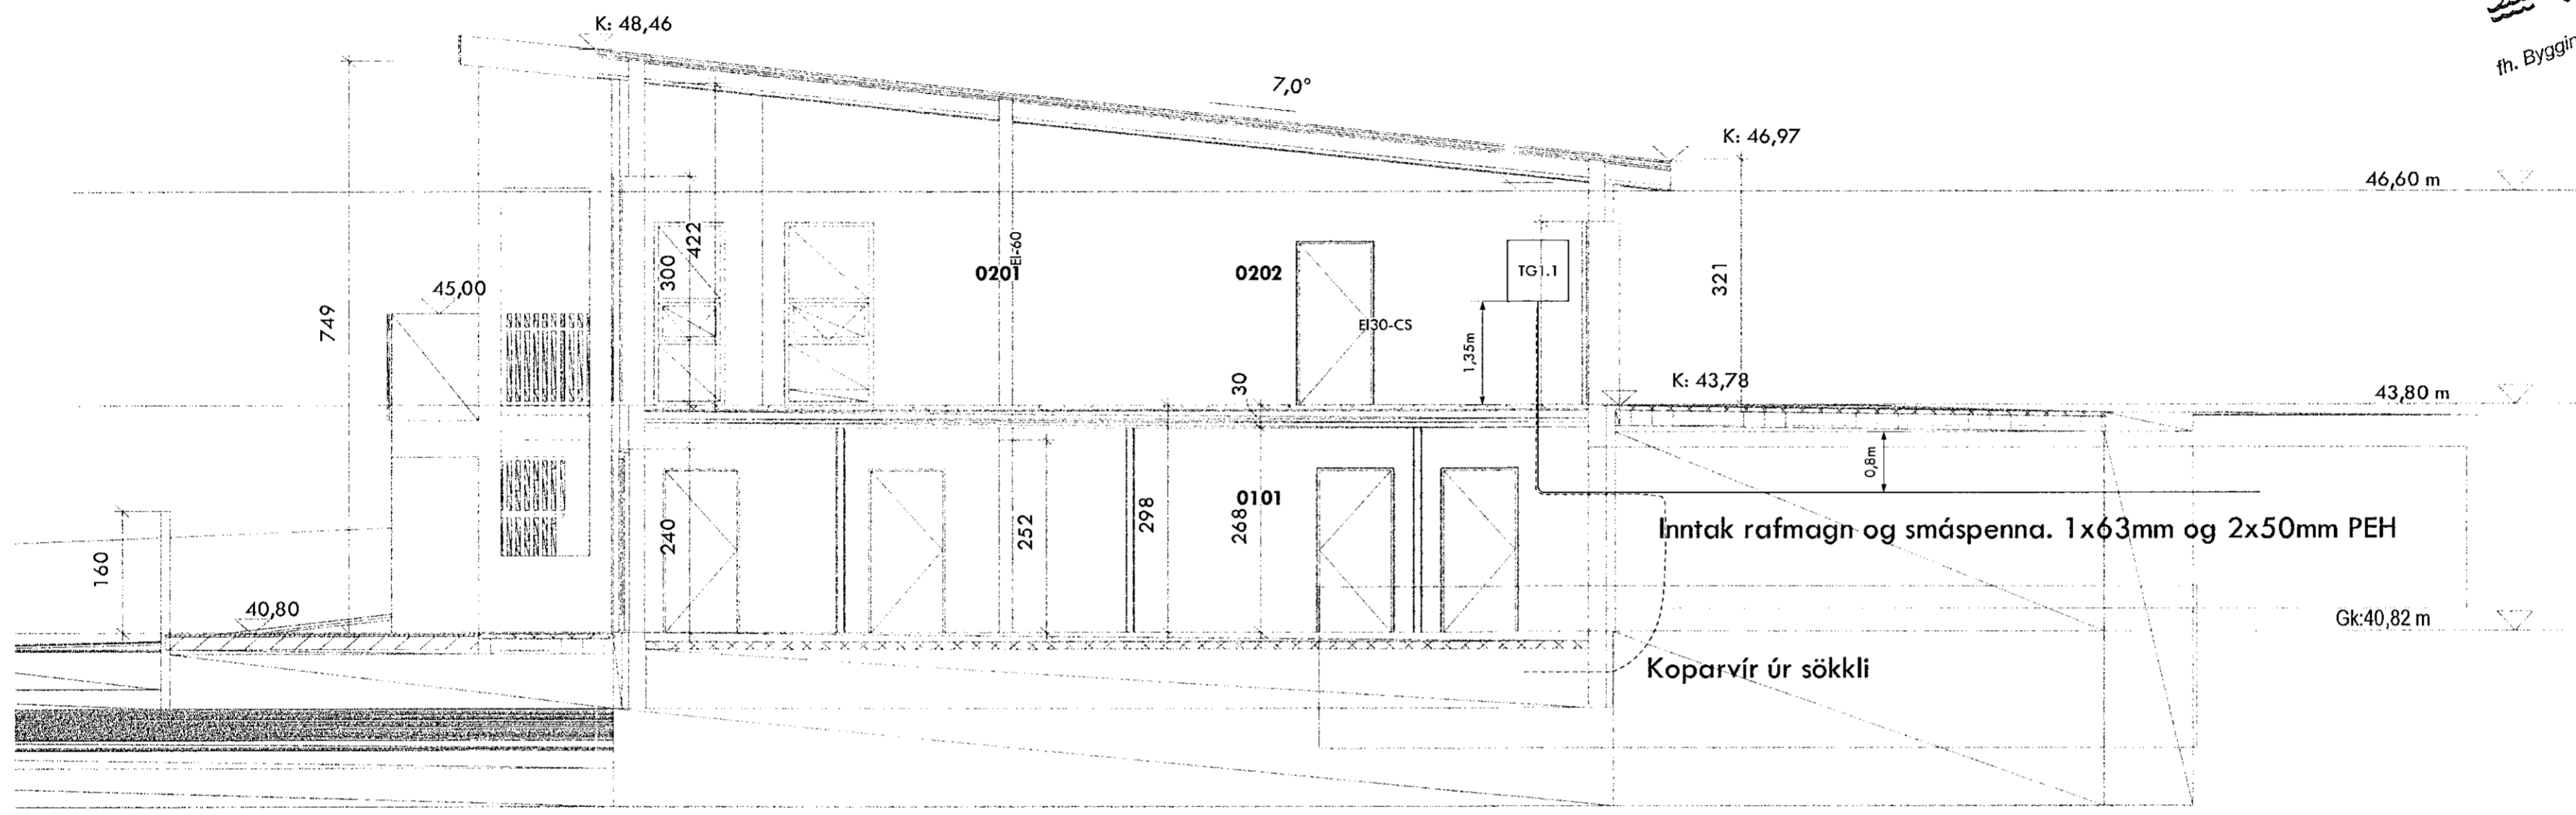

Útg. Dags. Skýring Br. Sp.

VERKFRÆÐISTOFAN AFL&ORKA

Verkfræðistofan AFL og Orka
Hringhelli 9A
221 Hafnarfirði
Kt 420288-1909

Völuskarð 7, 221 Hafnarfirður.

Sniðmynd af húsi sem sýnir mælakassa og stofnlagir.

SkýVAO\Documents\Raflagnar\Voluskarð

Kristinn Ben	KB	IP	25.05.20	1:50	A2
Höfundur	Tekni	Tiðunni	Dagsetning	Mækkvæði	Bláskrá

2020-02-02	04-01	A
Völuskarð	Tekningarnúmer	Dagblað

Hönnuður tekur sér ábyrgð á helmingum - Eftirlit er höfð skriflega samþykki