




Kristinn Benediktsson

Raflagnahönnuður: Kristinn Benediktsson kt. 010278-5979

Aðalhönnuður: Kristinn Ragnarsson kt. 581298-3589

MÓTTEKIÐ
03. JÚLÍ 2020
fh. Byggingarfulltrúans í Hafnarfirði

- ⊕ Box fyrir innfellt loftjós
- ⊕ Loftadós fyrir tengingar
- ▨ Úrtak 80x160 til 100x200
- ⊖ Úrtak 100x100

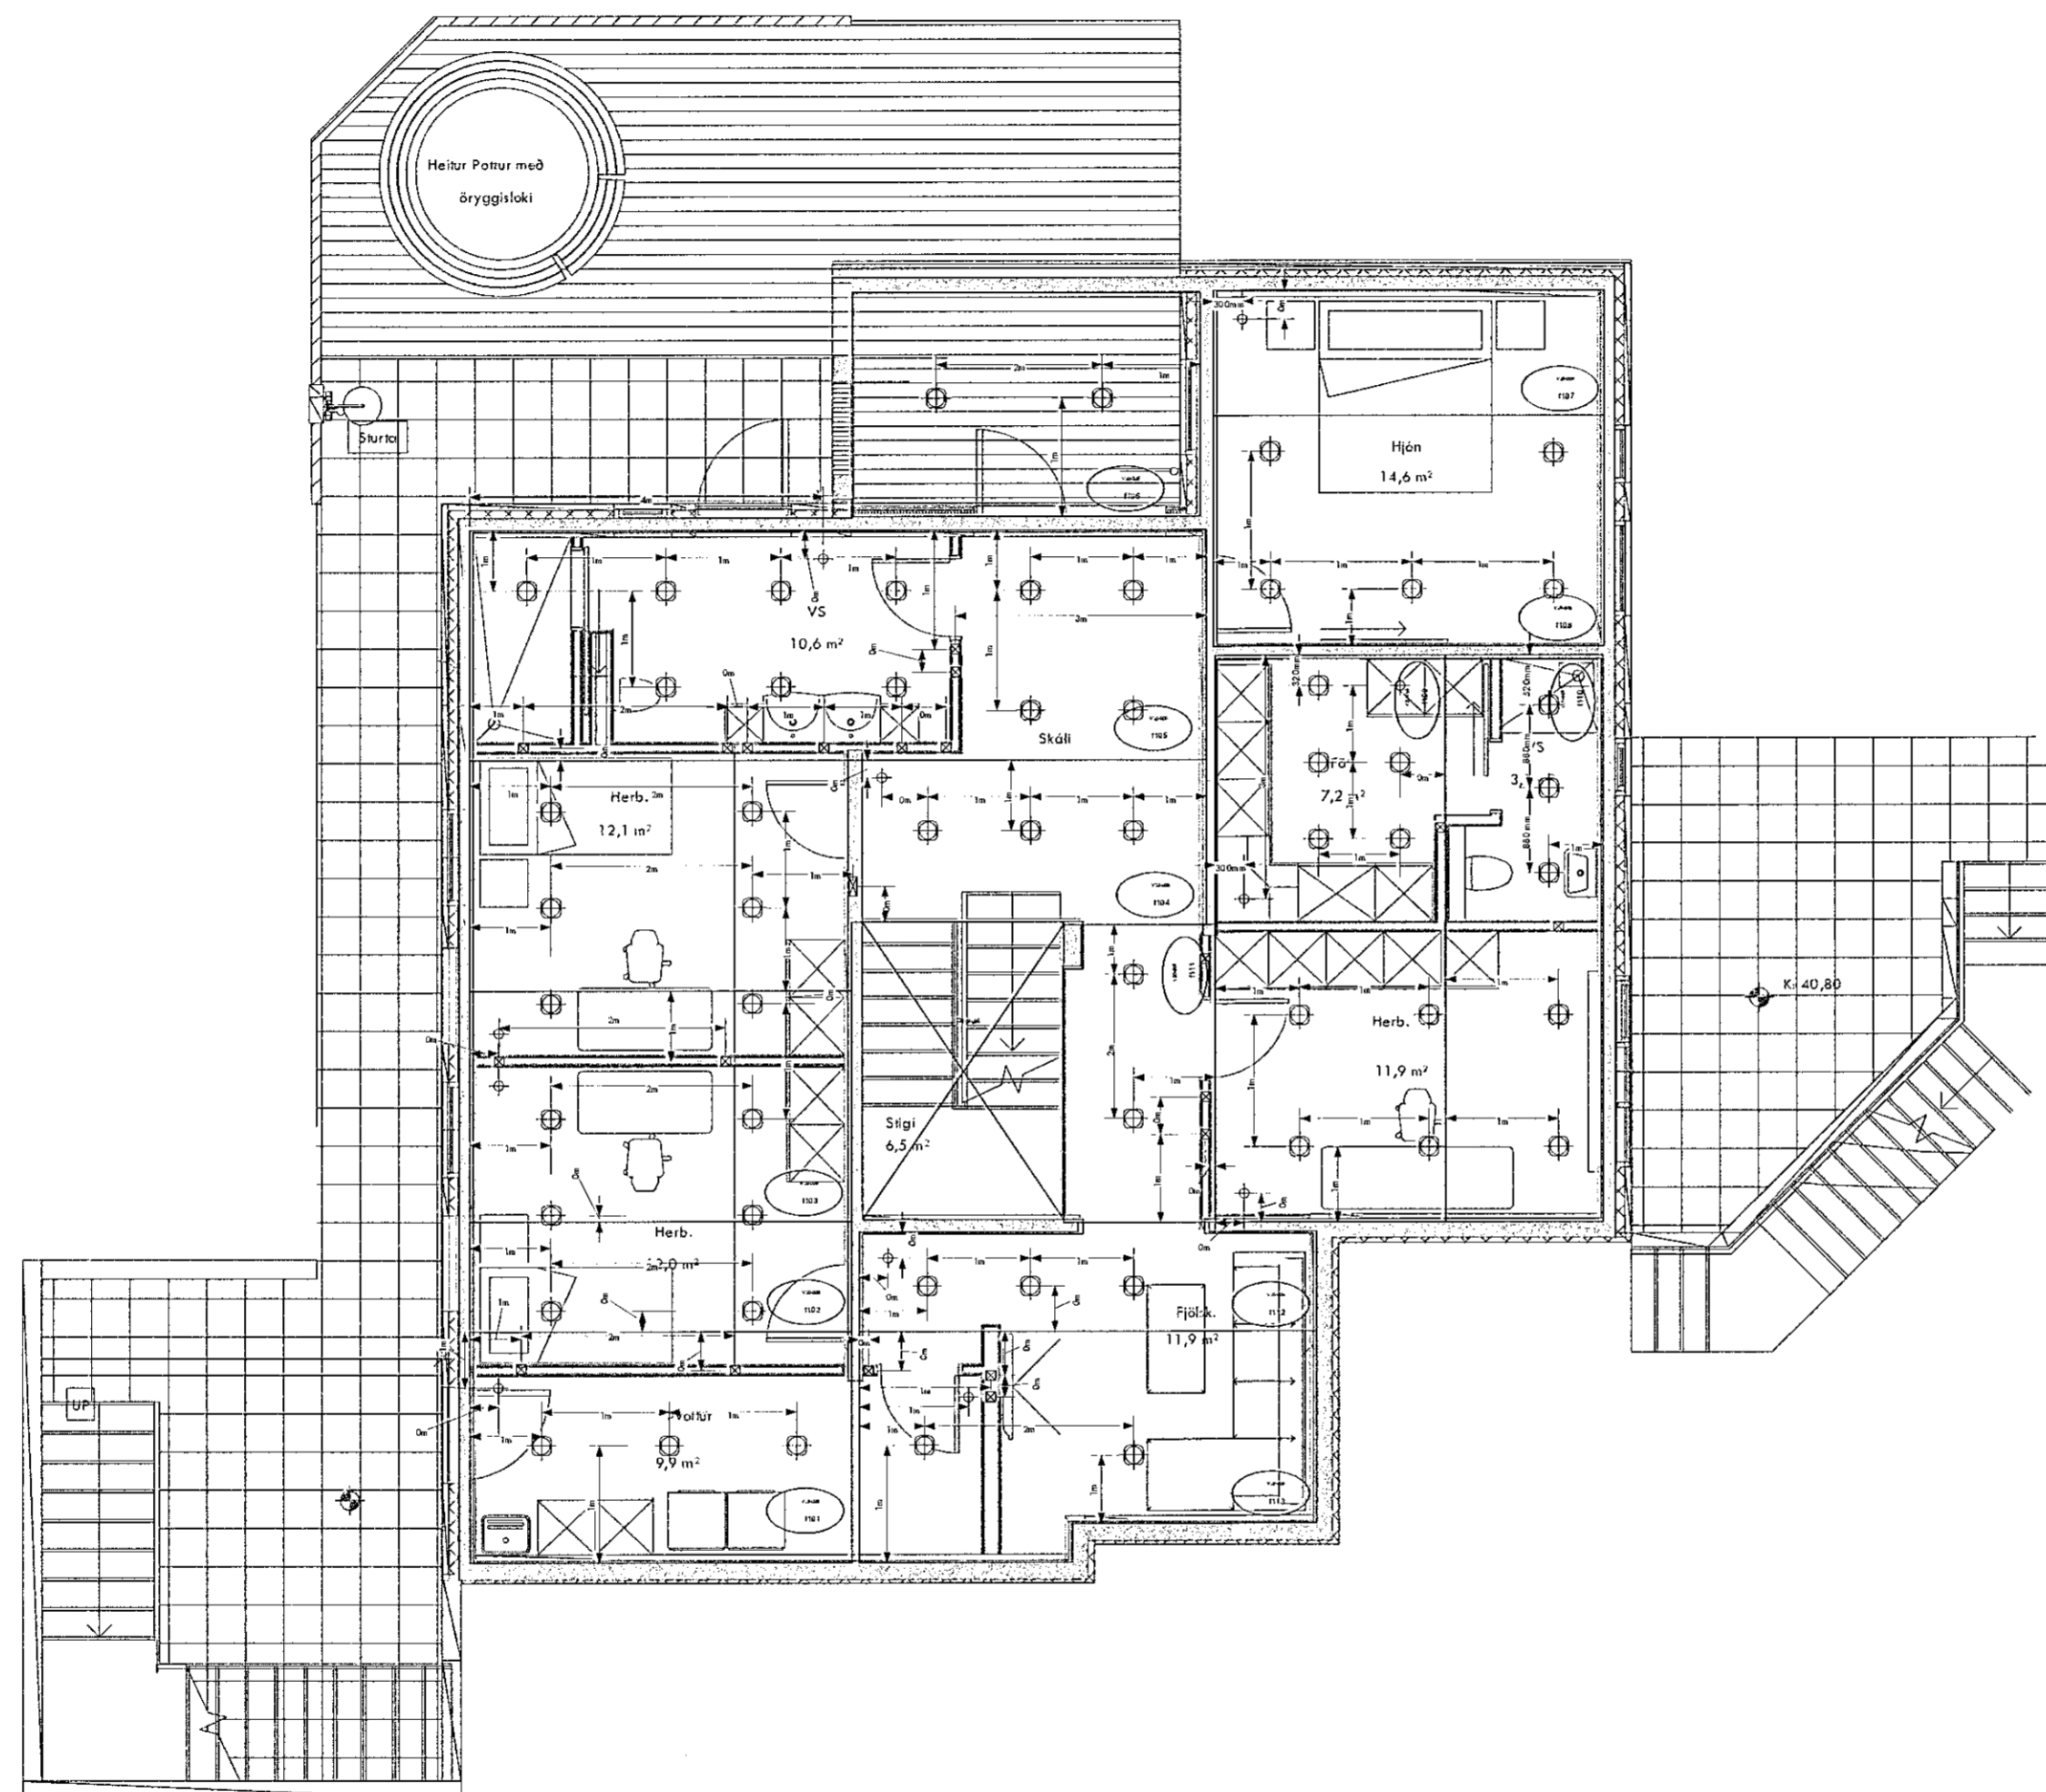

Útg.	Dag.	Skýring	Br.	Sþ.	
VERKFRÆÐISTOFAN AFL&ORKA					
Verkfræðistofan Afl og Orka Hringhelli 9A 221 Hafnarfirði Kr 420288-1909					
Verkefni: Völuskarð 7, 221 Hafnarfirður.					
Lagnir í plötu milli hæða					
<small>Skrá VAO(Document)\Kallspjóna\Völuskarð</small>					
Kristinn Ben	KB	IP	25.05.20	1:50	A2
<small>Heiti</small>	<small>Tekni</small>	<small>Stofun</small>	<small>Dagsetning</small>	<small>Malkvæði</small>	<small>Stað</small>
2020-02-02			22-02		A
<small>Verkefni</small>			<small>Tekningardagur</small>		<small>Útgáfa</small>
<small>Hönnuður ákveður sér alinn rás á teikningum - Fjölföldun er háð skriflegu samþykki</small>					