
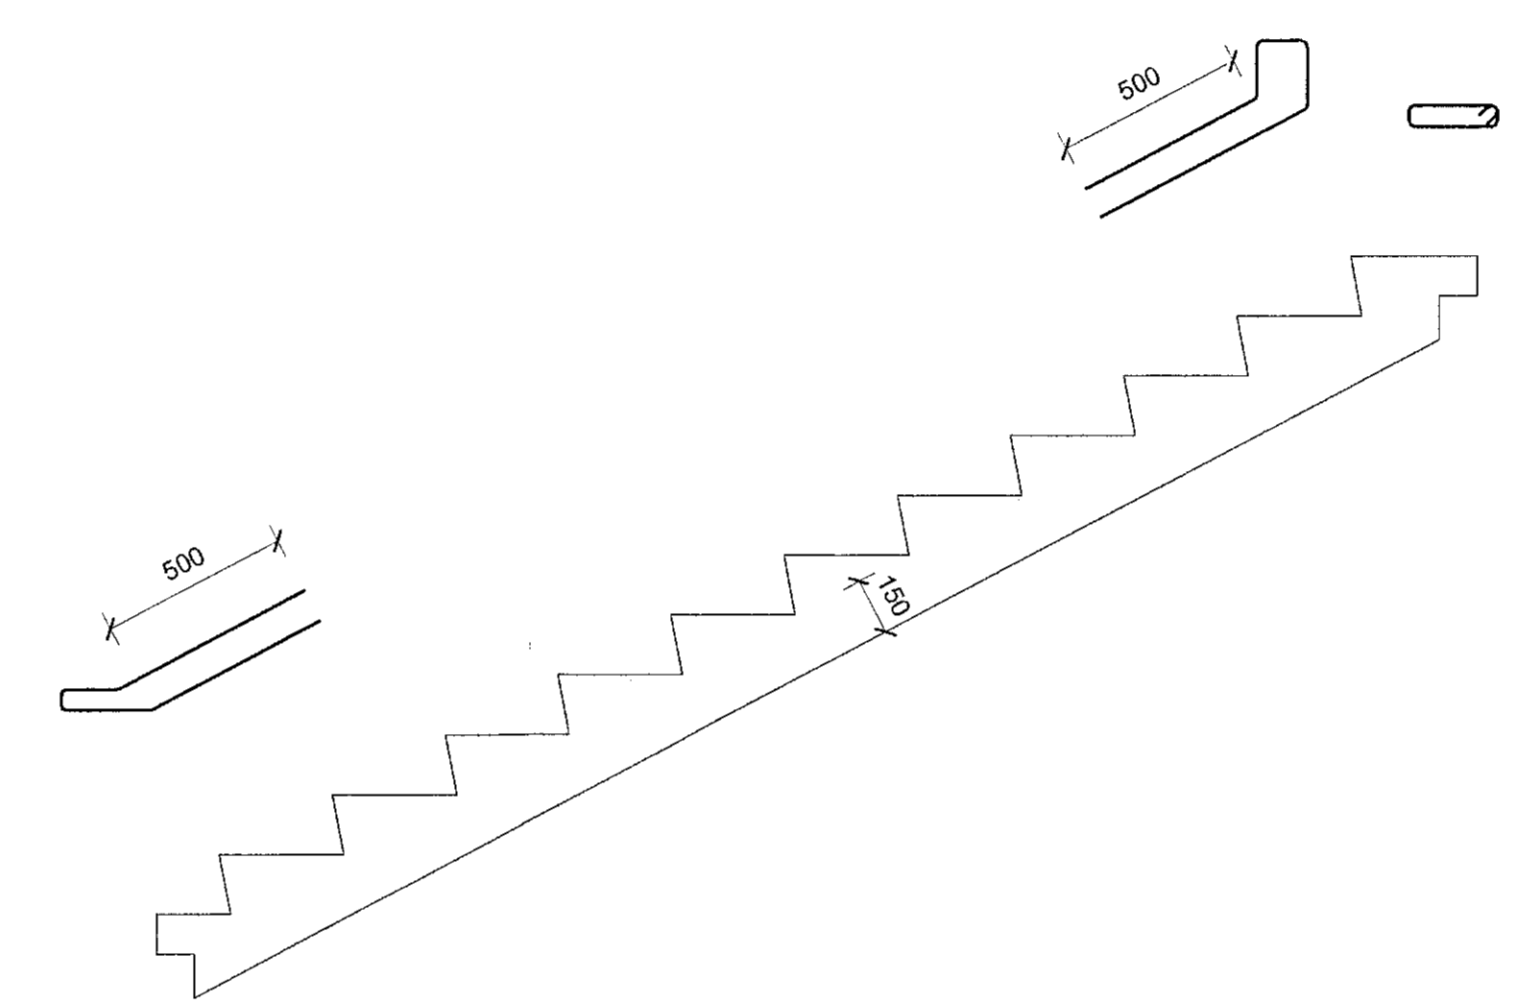


1
 215
Stigahlaup A
 1 : 20

1a
 215
Stigahlaup A - 1stk
 1 : 20

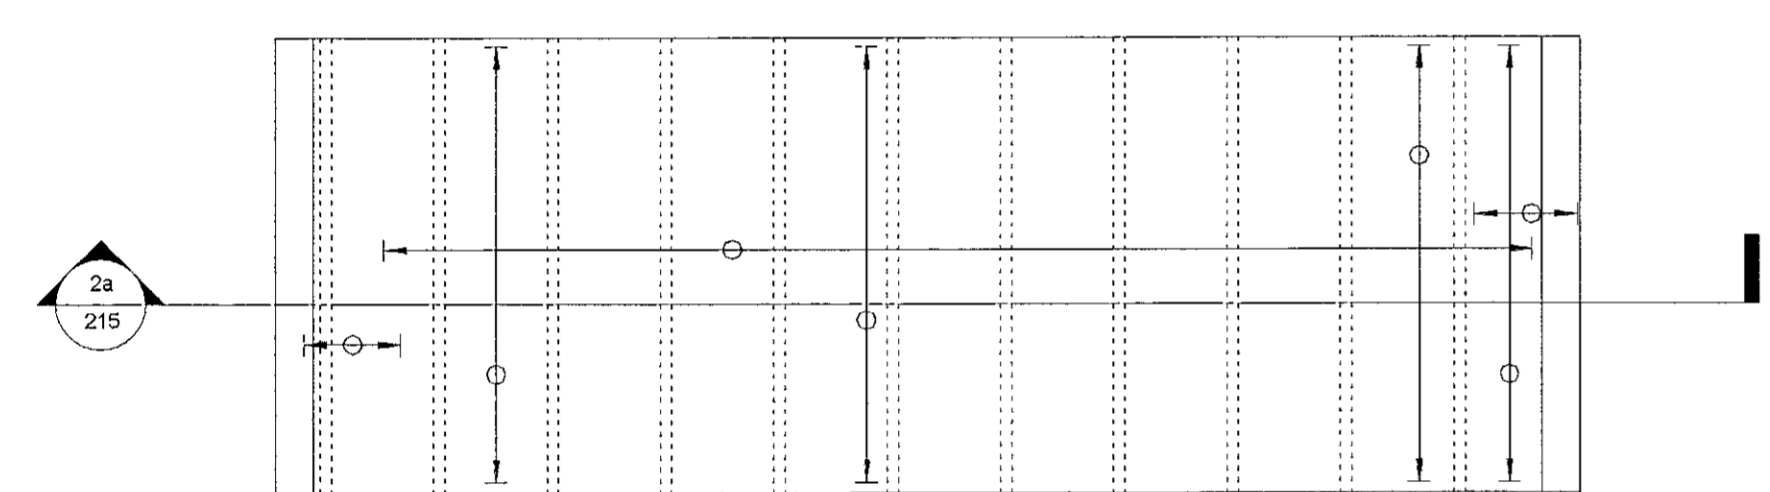

2
 215
Stigahlaup B
 1 : 20

2a
 215
Stigahlaup B - 2stk
 1 : 20

A	Verkefning	SG	18.03.2020
Útg.	Breyting	Hönnuður	Dags

Verkefning

Fjarðargata 13-15
 220 Hafnarfjörður
 Sími: 575-5640
 www.strendingur.is
 strendingur@strendingur.is

Í samræmi við aðaluppdrátt frá: PP Verk
 Dagsetning og útgáfa aðaluppdráttar: 06.11.18

Hönnuður: *Sigurður Guðmundsson* 191063-7599

Hönnunarstjóri: *Þórunn Þorbjörnsdóttir* 200367-4729

Einhella 8
 Hafnarfirði
 Forsteyptir stigar

Teiknað / Hannað:	Dags:
FME/SG	18.Mars 2020
Kvartál:	Nr. teikningar:
1 : 20	A
215	A1