



Sambýkkt í þann
 03. Júlí 2020
 Byggingaáhræðing í Hafnarfirði

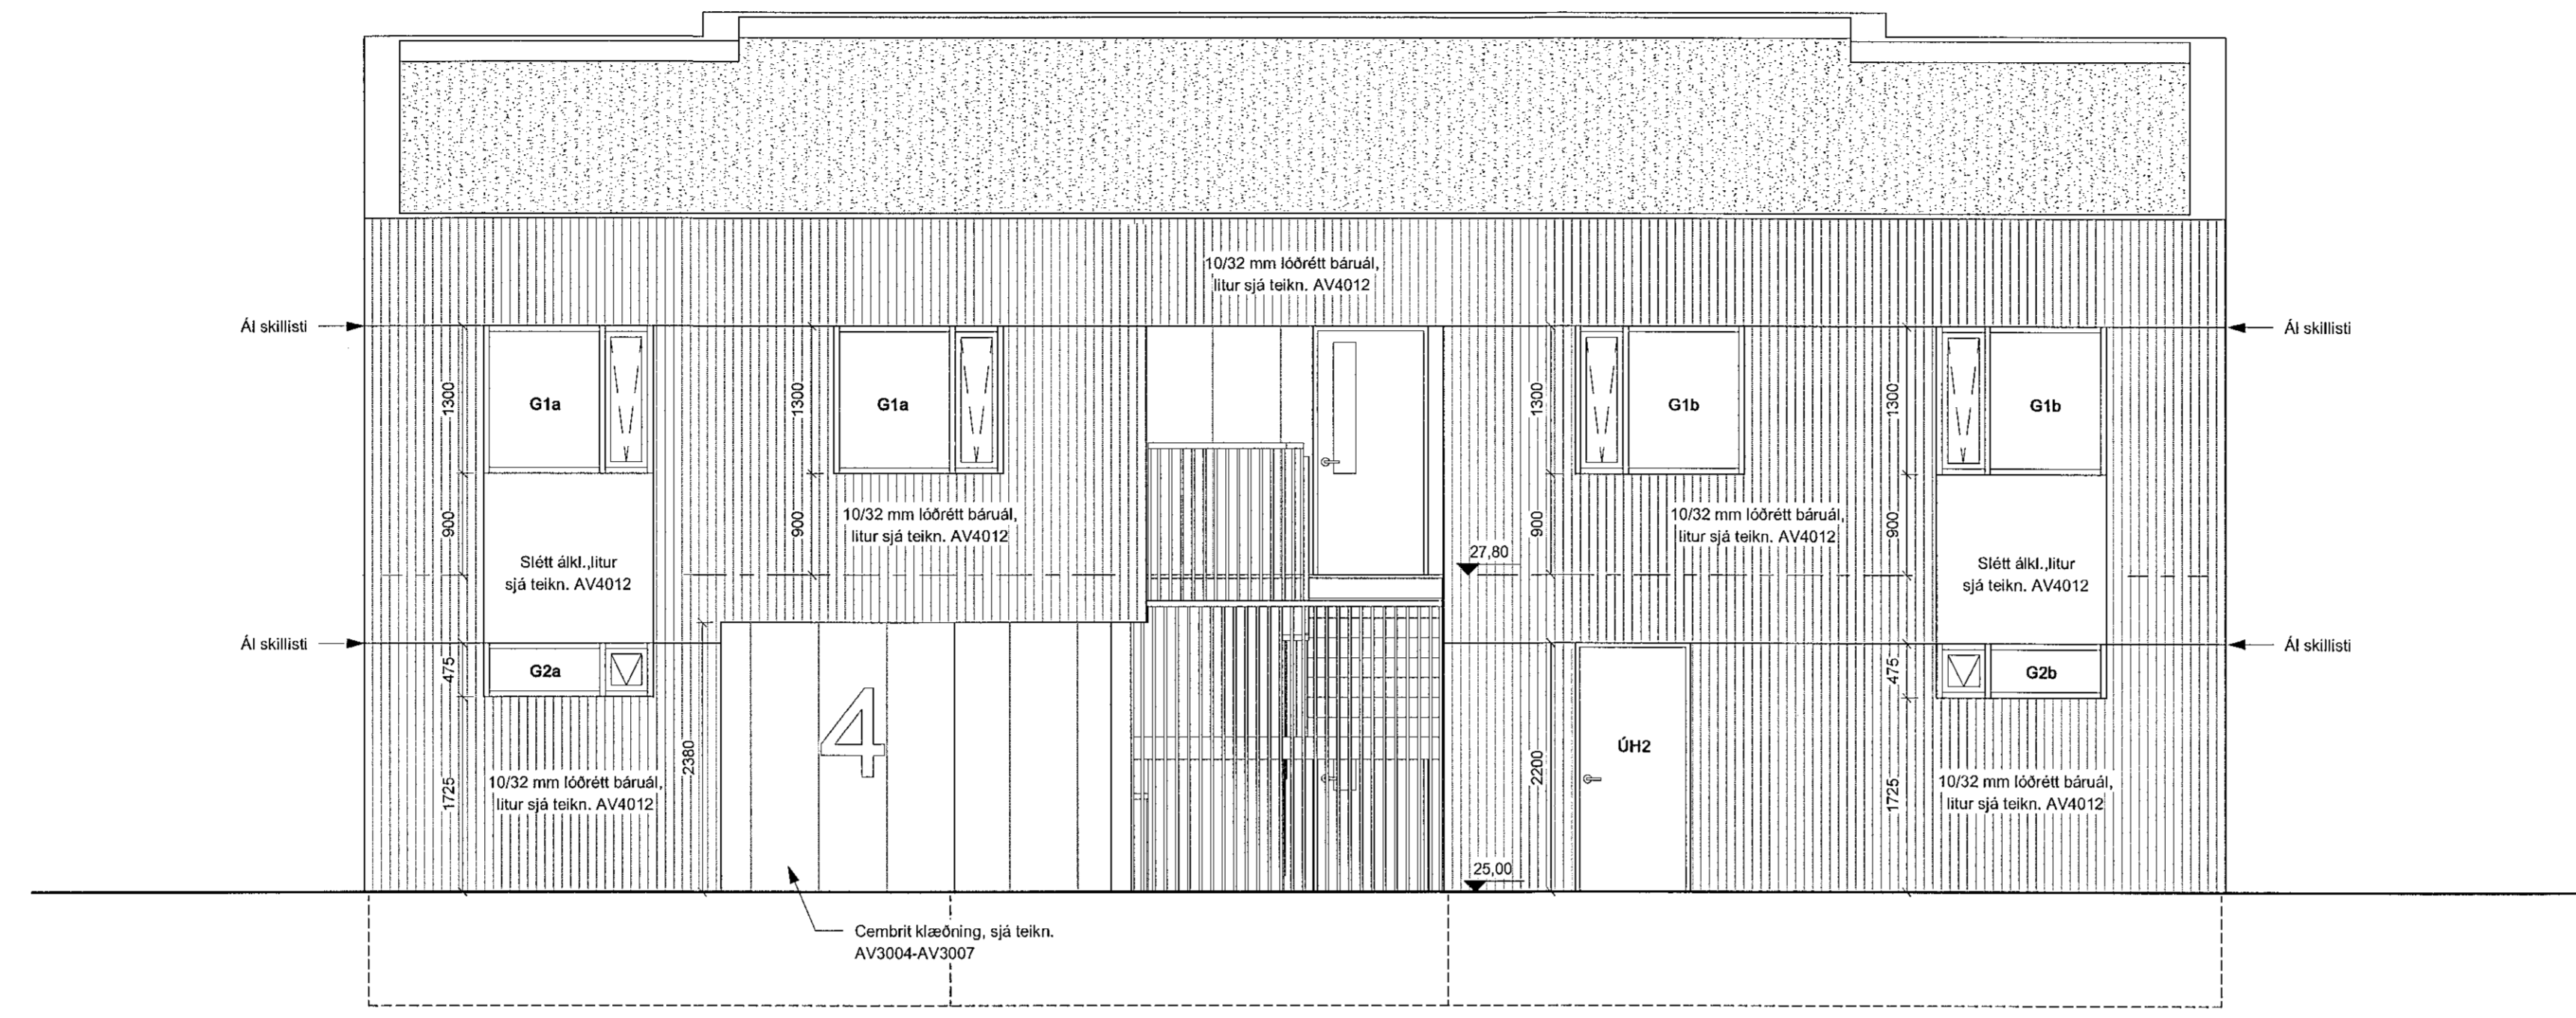


ÁSÝND NORÐUR
 mkv: 1 : 50

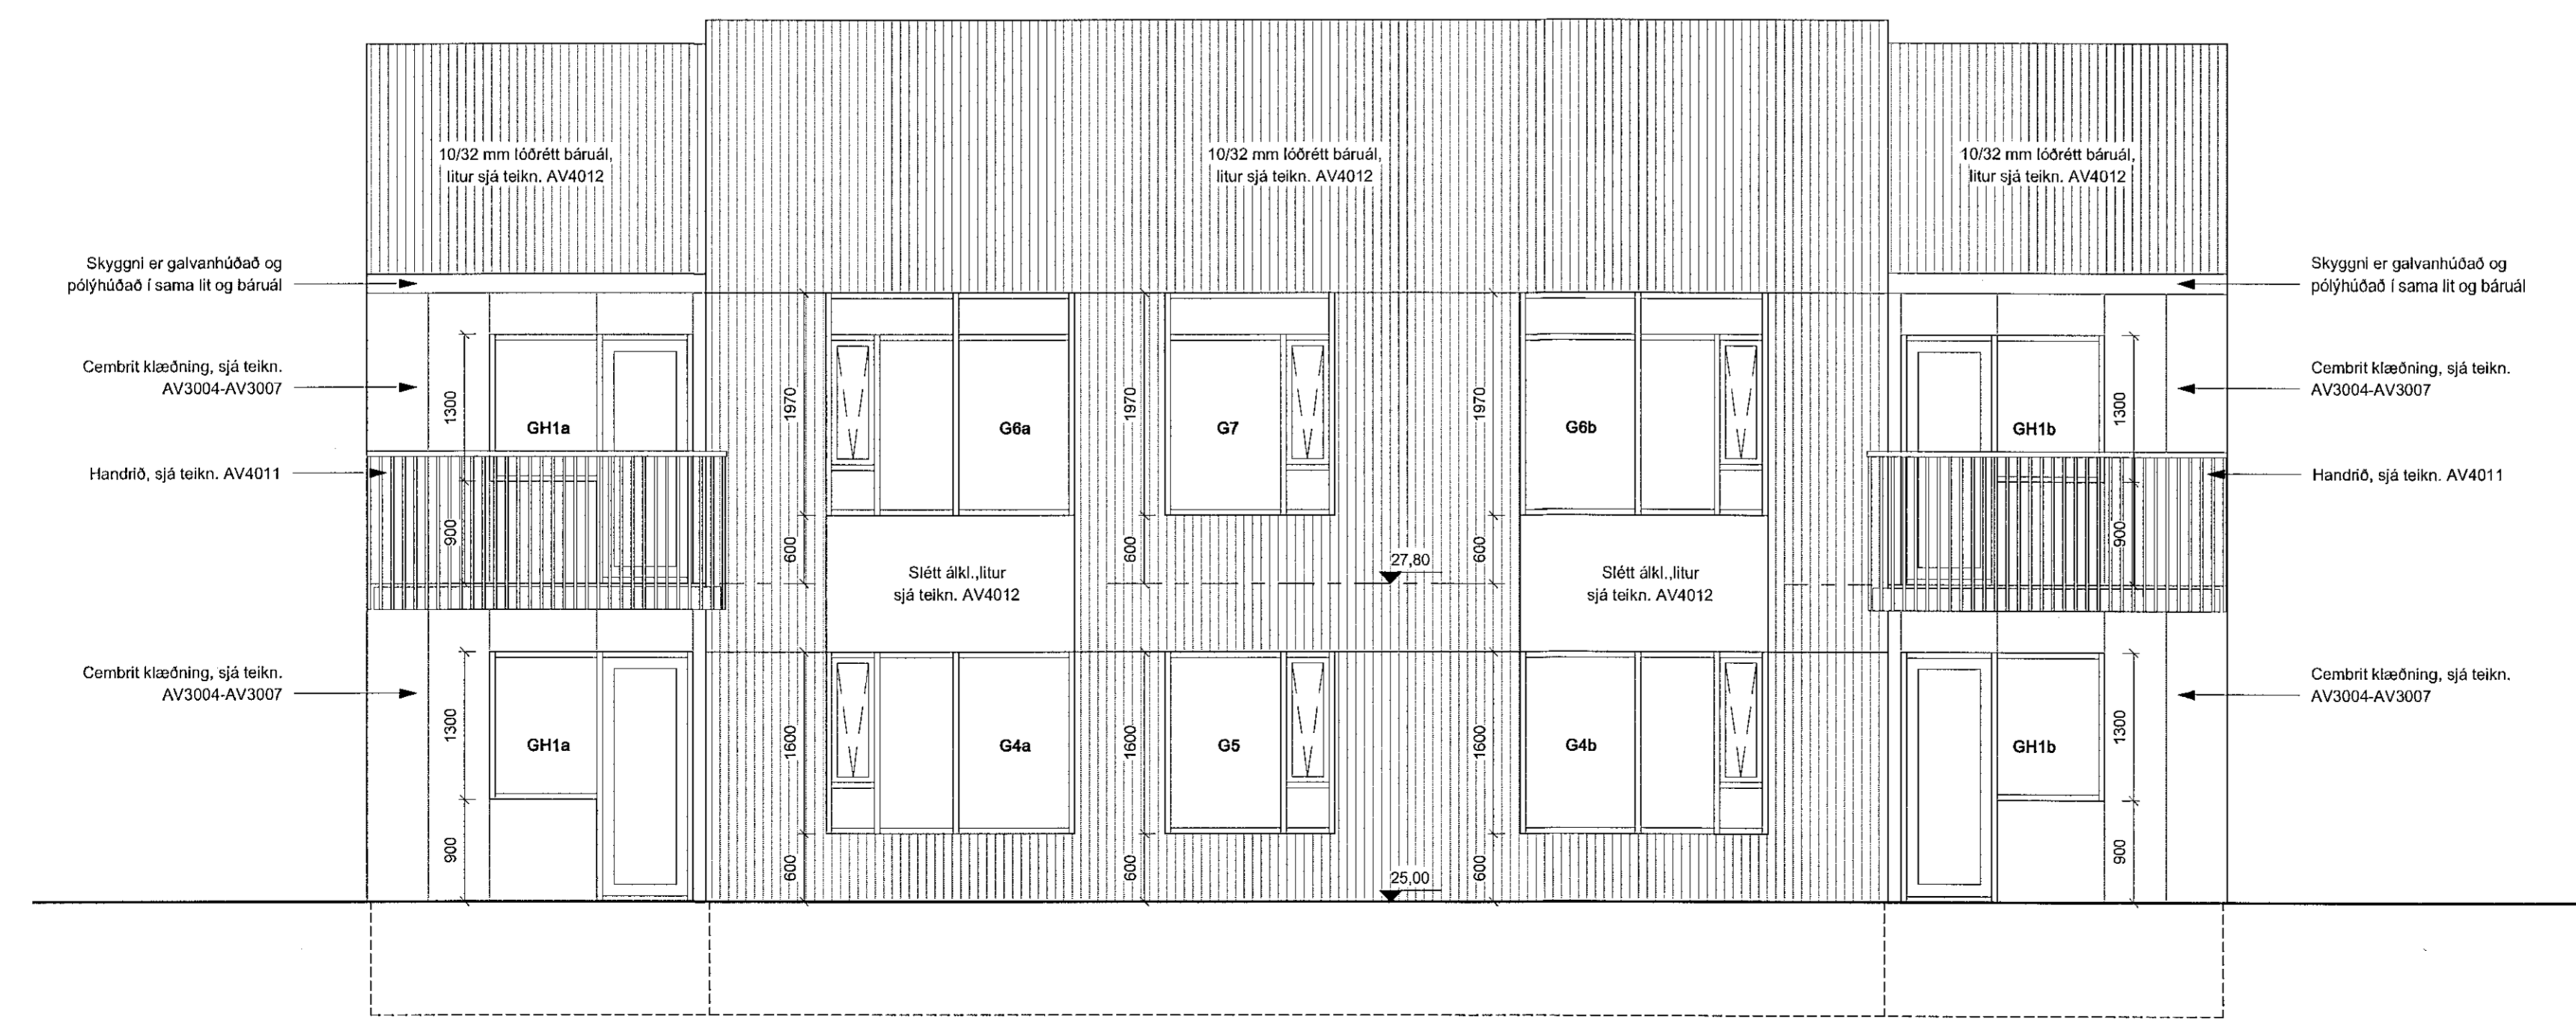

ÁSÝND SUÐUR
 mkv: 1 : 50

BRUNAHÖNNUÐUR
ELDVARNAREFTIRLIT
SKÝRINGAR

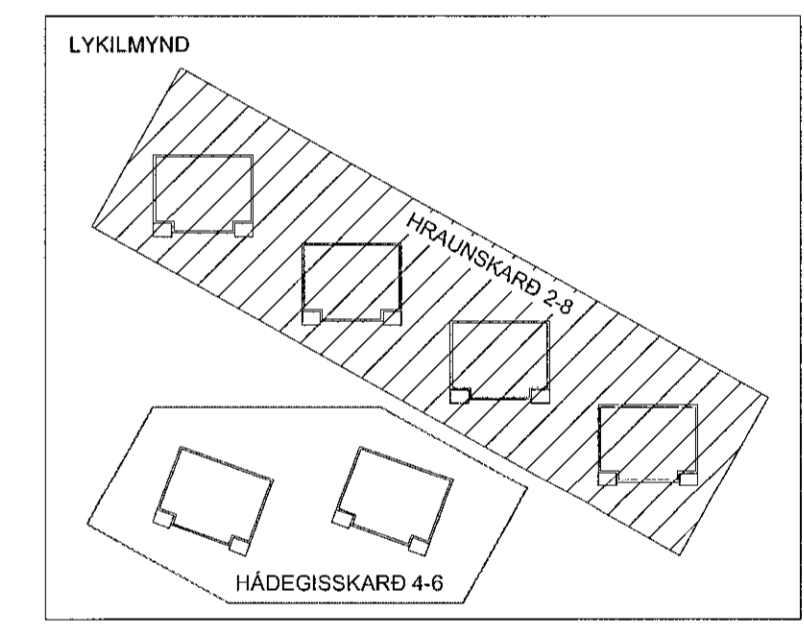

BREYTING	DAGSETNING TEIKN.
e:	
d:	
c:	
b:	
a:	

HRAUNSKARD 2
 HÁDEGISSKARD 4-6, MHL05 - MHL06
 HAFNARFIRÐI

VERKTEIKNING
 ÁSÝNDIR, NORÐUR OG SUÐUR

VERK 20-563
 BLAD AV3002

REYKJAVÍK 2020-06-22
 BREYTT

HANNAÐ JEJ TEIKNAD HB YFIRFARID JEJ
 KVARÐI 1:50 BLAÐSTÆRÐ A1
 SAMÞYKKT Hönnunartíðni Kt. 090982-3549
 HÖNNUNARSTJÓRI

TEIKNISTOFA ARKITEKTA
 GYLFI GUDJÓNSSON
 OG FÉLAGAR ehf.
 arkitektar faf

VEGMÚLA 2 108 REYKJAVÍK SIMI 552 8740
 KAUPANGI VIÐ MÝRARVEG 600 AKUREYRI SIMI 461 5508
 NETFONG: gyf@teikna.is, ami@teikna.is VEFANG: teikna.is