



SAMÞYKKT Í BRANN
03. Júlí 2020
Dýðingubúðunin í Hafnarvíð

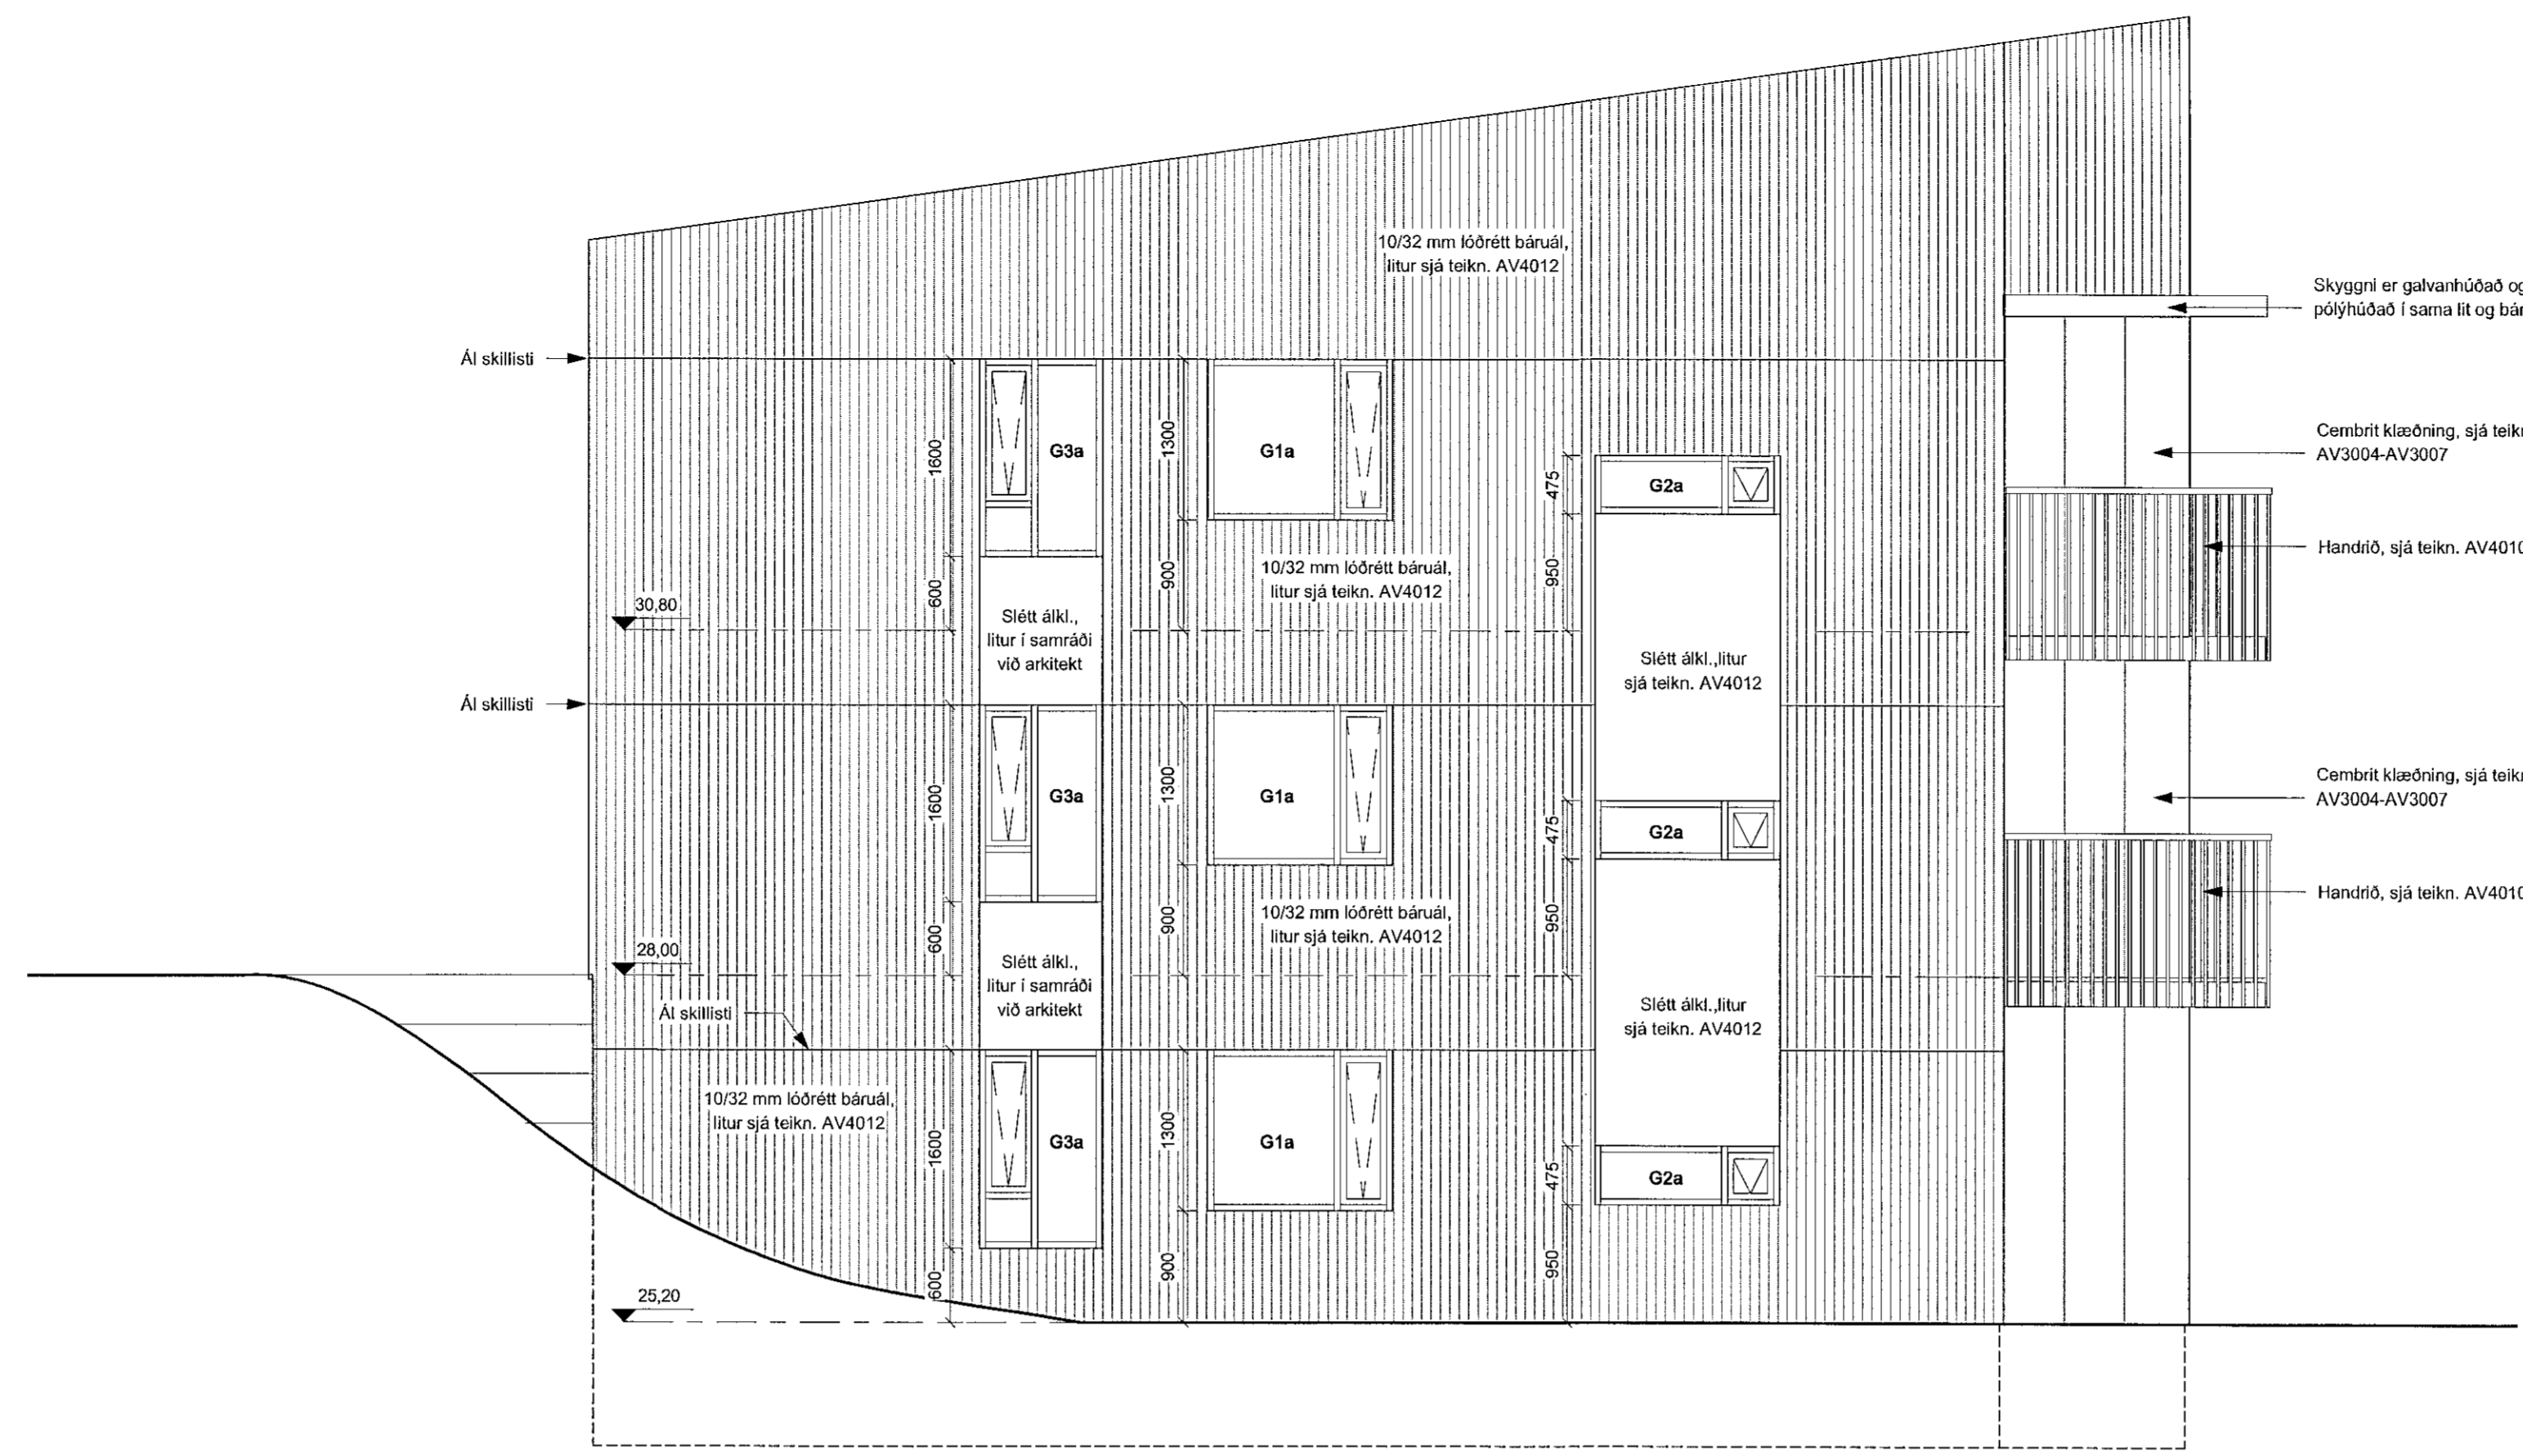


SYND NORÐAUSTUR
mkv: 1 : 50

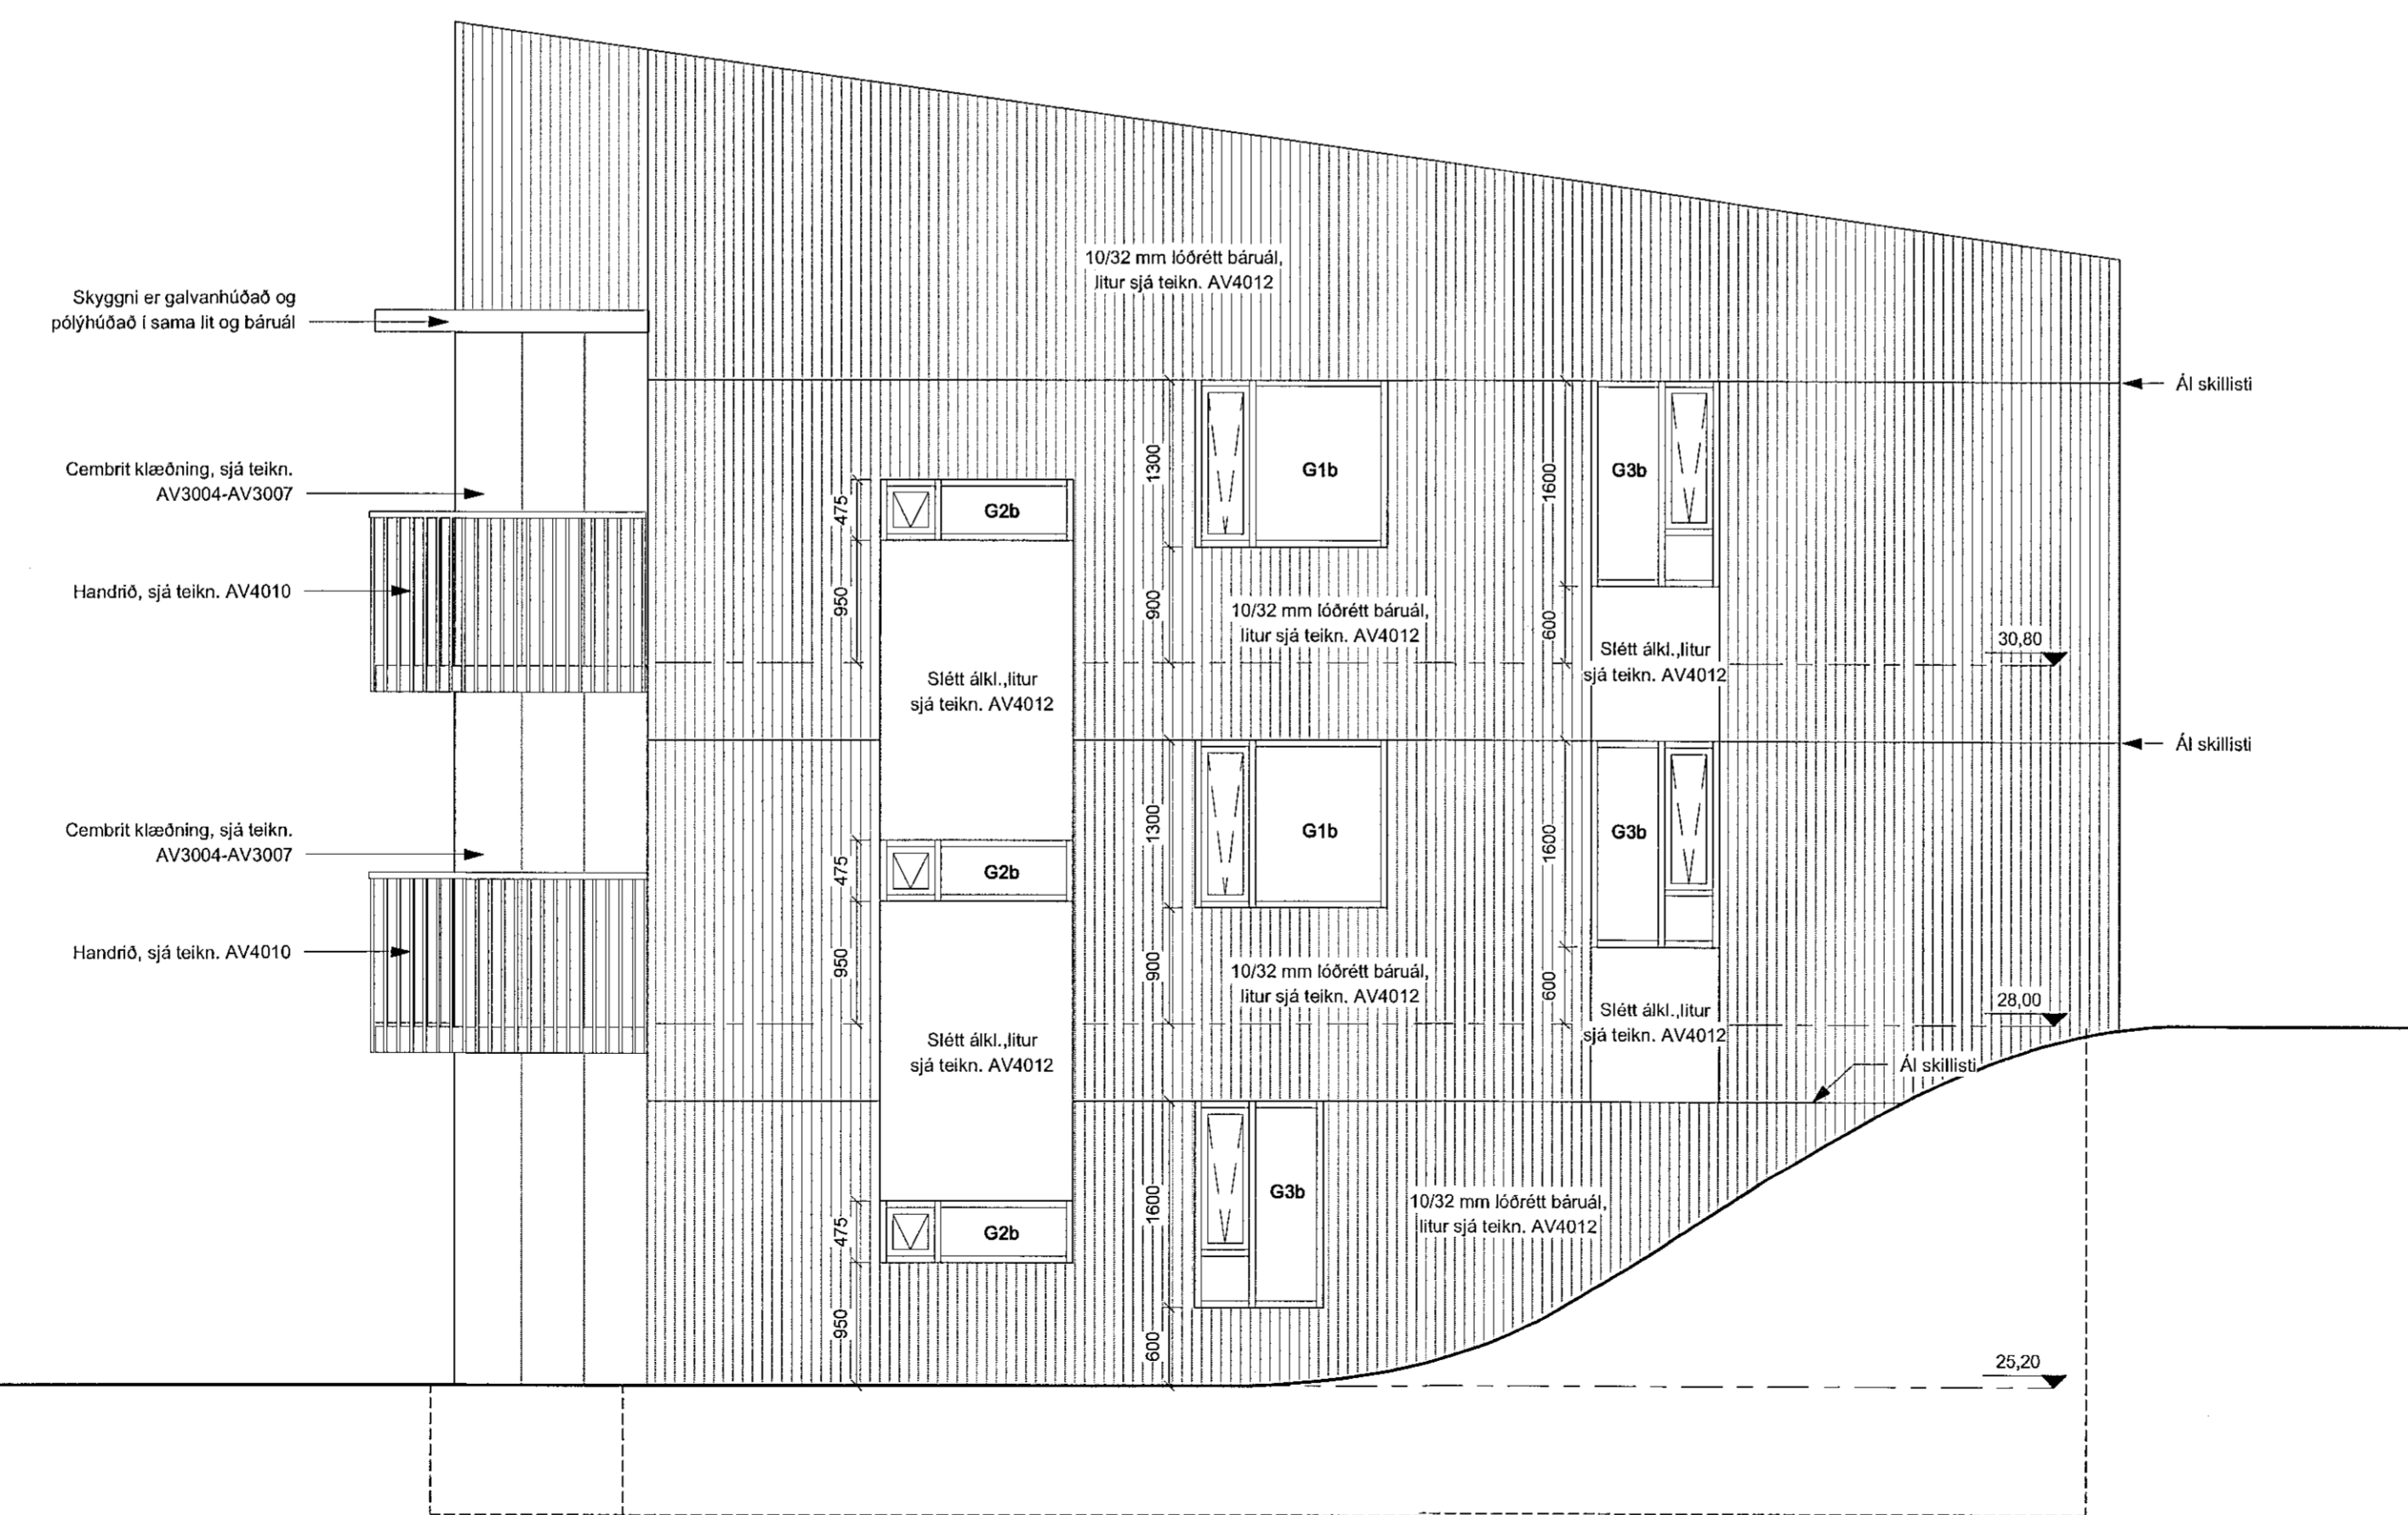

ASYND SUÐVESTUR
mkv: 1 : 50

BRUNAHÖNNUÐUR
ELDVARNAREFIRLIT
SKÝRINGAR

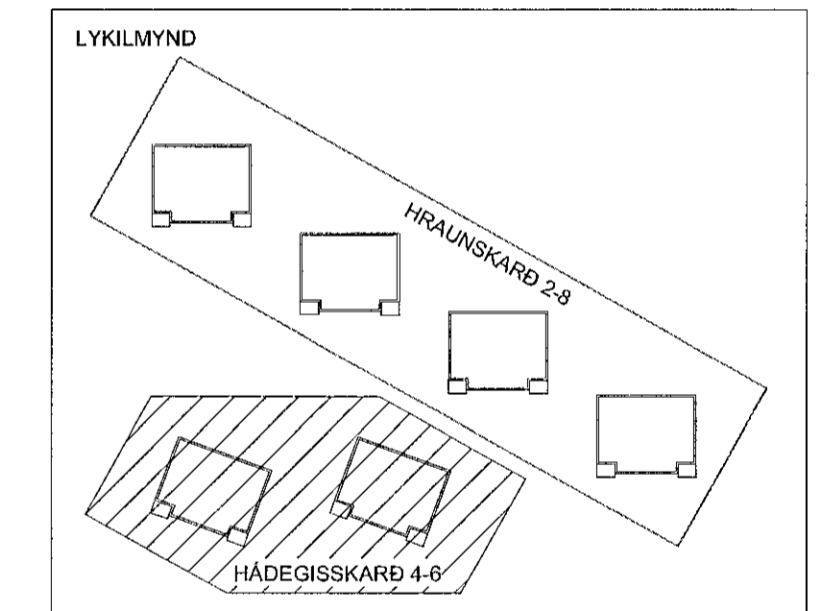

BREYTING	DAGSETNING	TEIKN.
e:		
d:		
c:		
b:		
a:		

HRAUNSKARÐ 2
HRAUNSKARÐ 2-8, MHL01 - MHL04, HAFNARFIRÐI
VERKTEIKNING
ASYNDIR, NORÐAUSTUR OG SUÐVESTUR
VERK 20-563
BLAD AV3001

REYKJAVÍK 2020-06-22
BREYTT
HANNADJEJ TEKNADHB YFIRFARID JEJ
KVARDI 1:50 BLADSTÆRD A1
SAMPYKKT HÖNNUNARSTJÓRI
Sáttur þess Jónsson
Kt. 090982-3549

TEIKNISTOFA ARKITEKTA
GYLFI GUDJÓNSSON
OG FÉLAGAR ehf.
arkitektar faí

VEGMÚLA 2 108 REYKJAVÍK Sími 552 8740
KAUFANGI VÍÐ MYRARVEG 600 AKUREYRI Sími 461 5508
NETFÖNG: gyfi@teikna.is, ami@teikna.is VEFFANG: teikna.is