LITIR Á CEMBRIT KLÆÐNINGU
OG SLÉTTRI ÁLKLÆÐNINGU
SBR. LITAYFIRLIT Á TEIKN. AV4012

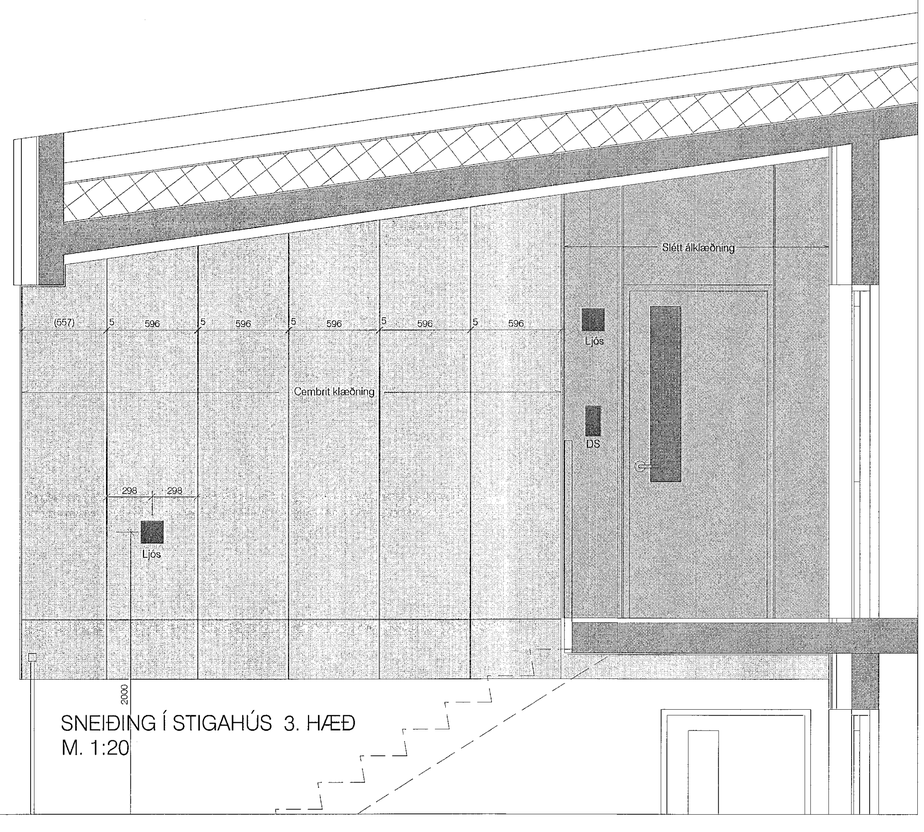

SNEIÐING Í STIGAHÚS 3. HÆÐ
M. 1:20

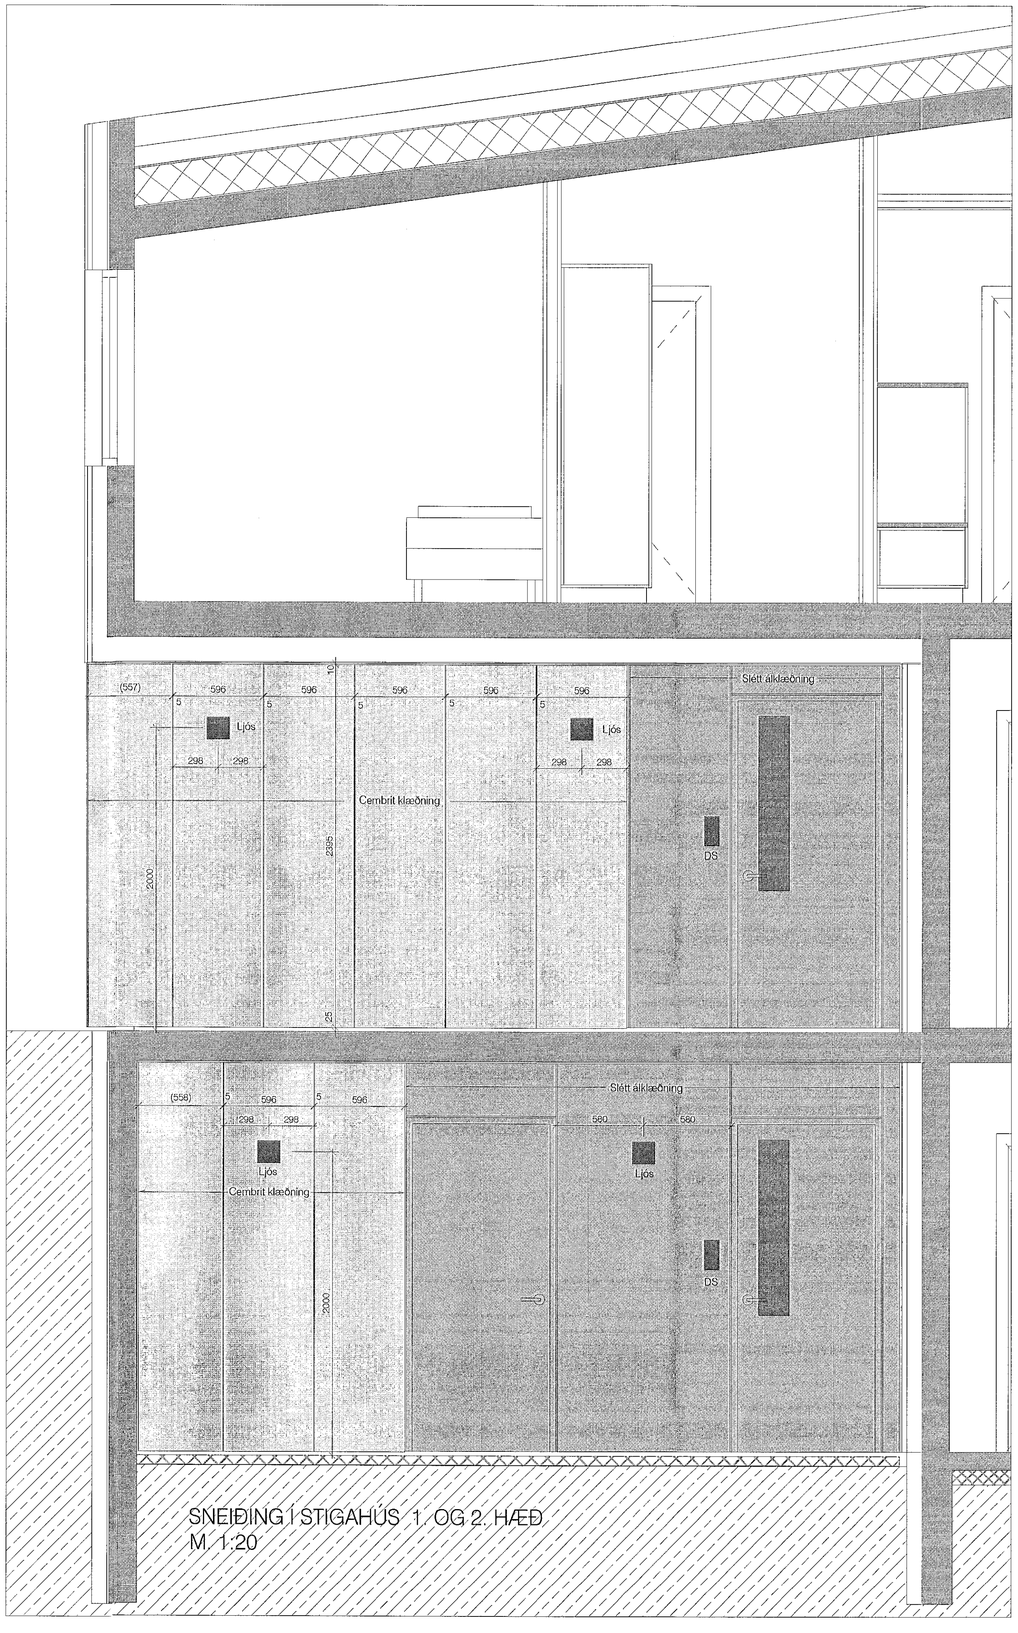

SNEIÐING Í STIGAHÚS 1. OG 2. HÆÐ
M. 1:20

ATH: MÁL TAKIST Á STAÐNUM ÁÐUR EN UPPSETNING KLÆÐNINGA HEFST.

Samþykkt hjá
Byggingafulltrúanum
03. júl. 2020

BRUNAHÖNNUÐUR

ELDVARNAREFTIRLIT

SKÝRINGAR

LYKILMYND

BREYTING	DAGSETNING	TEIKN.
e:		
d:		
c:		
b:		
a:		

HRAUNSKARÐ 2-8 MHL 01 - 04

HRAUNSKARÐ 2, 4, 6 OG 8
HÁDEGISSKARÐ 4 OG 6, HAFNARFIRÐI

VERK: 20-563

VERKTEIKNING

CEMBRIT- OG ÁLKLÆÐNINGAR Í STIGAHÚSI OG Á SVÖLUM

BLAÐ: AV3004

REYKJAVÍK 2020-06-22

BREYTT		BREYTING
HANNAÐ jej	TEIKNAÐ as	YFIRFARIÐ jej
KVARÐI 1:20		BLAÐSTÆRÐ a1
SAMÞYKKT		HÖNNUNARSTJÓRI

Kt. 090982-3549

TEIKNISTOFA ARKITEKTA
GYLFI GUÐJÓNSSON
OG FÉLAGAR ehf
arkitektar faí

VEGMÚLA 2 108 REYKJAVÍK SÍMI 552 8740
KAUPANGI VIÐ MÝRARVEG 600 AKUREYRI SÍMI 461 5508
NETFÖNG: gylfi@teikna.is, arni@teikna.is VEFFANG: teikna.is