




Samþykkt þann  
02. Júní 2020  
Þýðing: Guðmundur H. Hafnarvíð

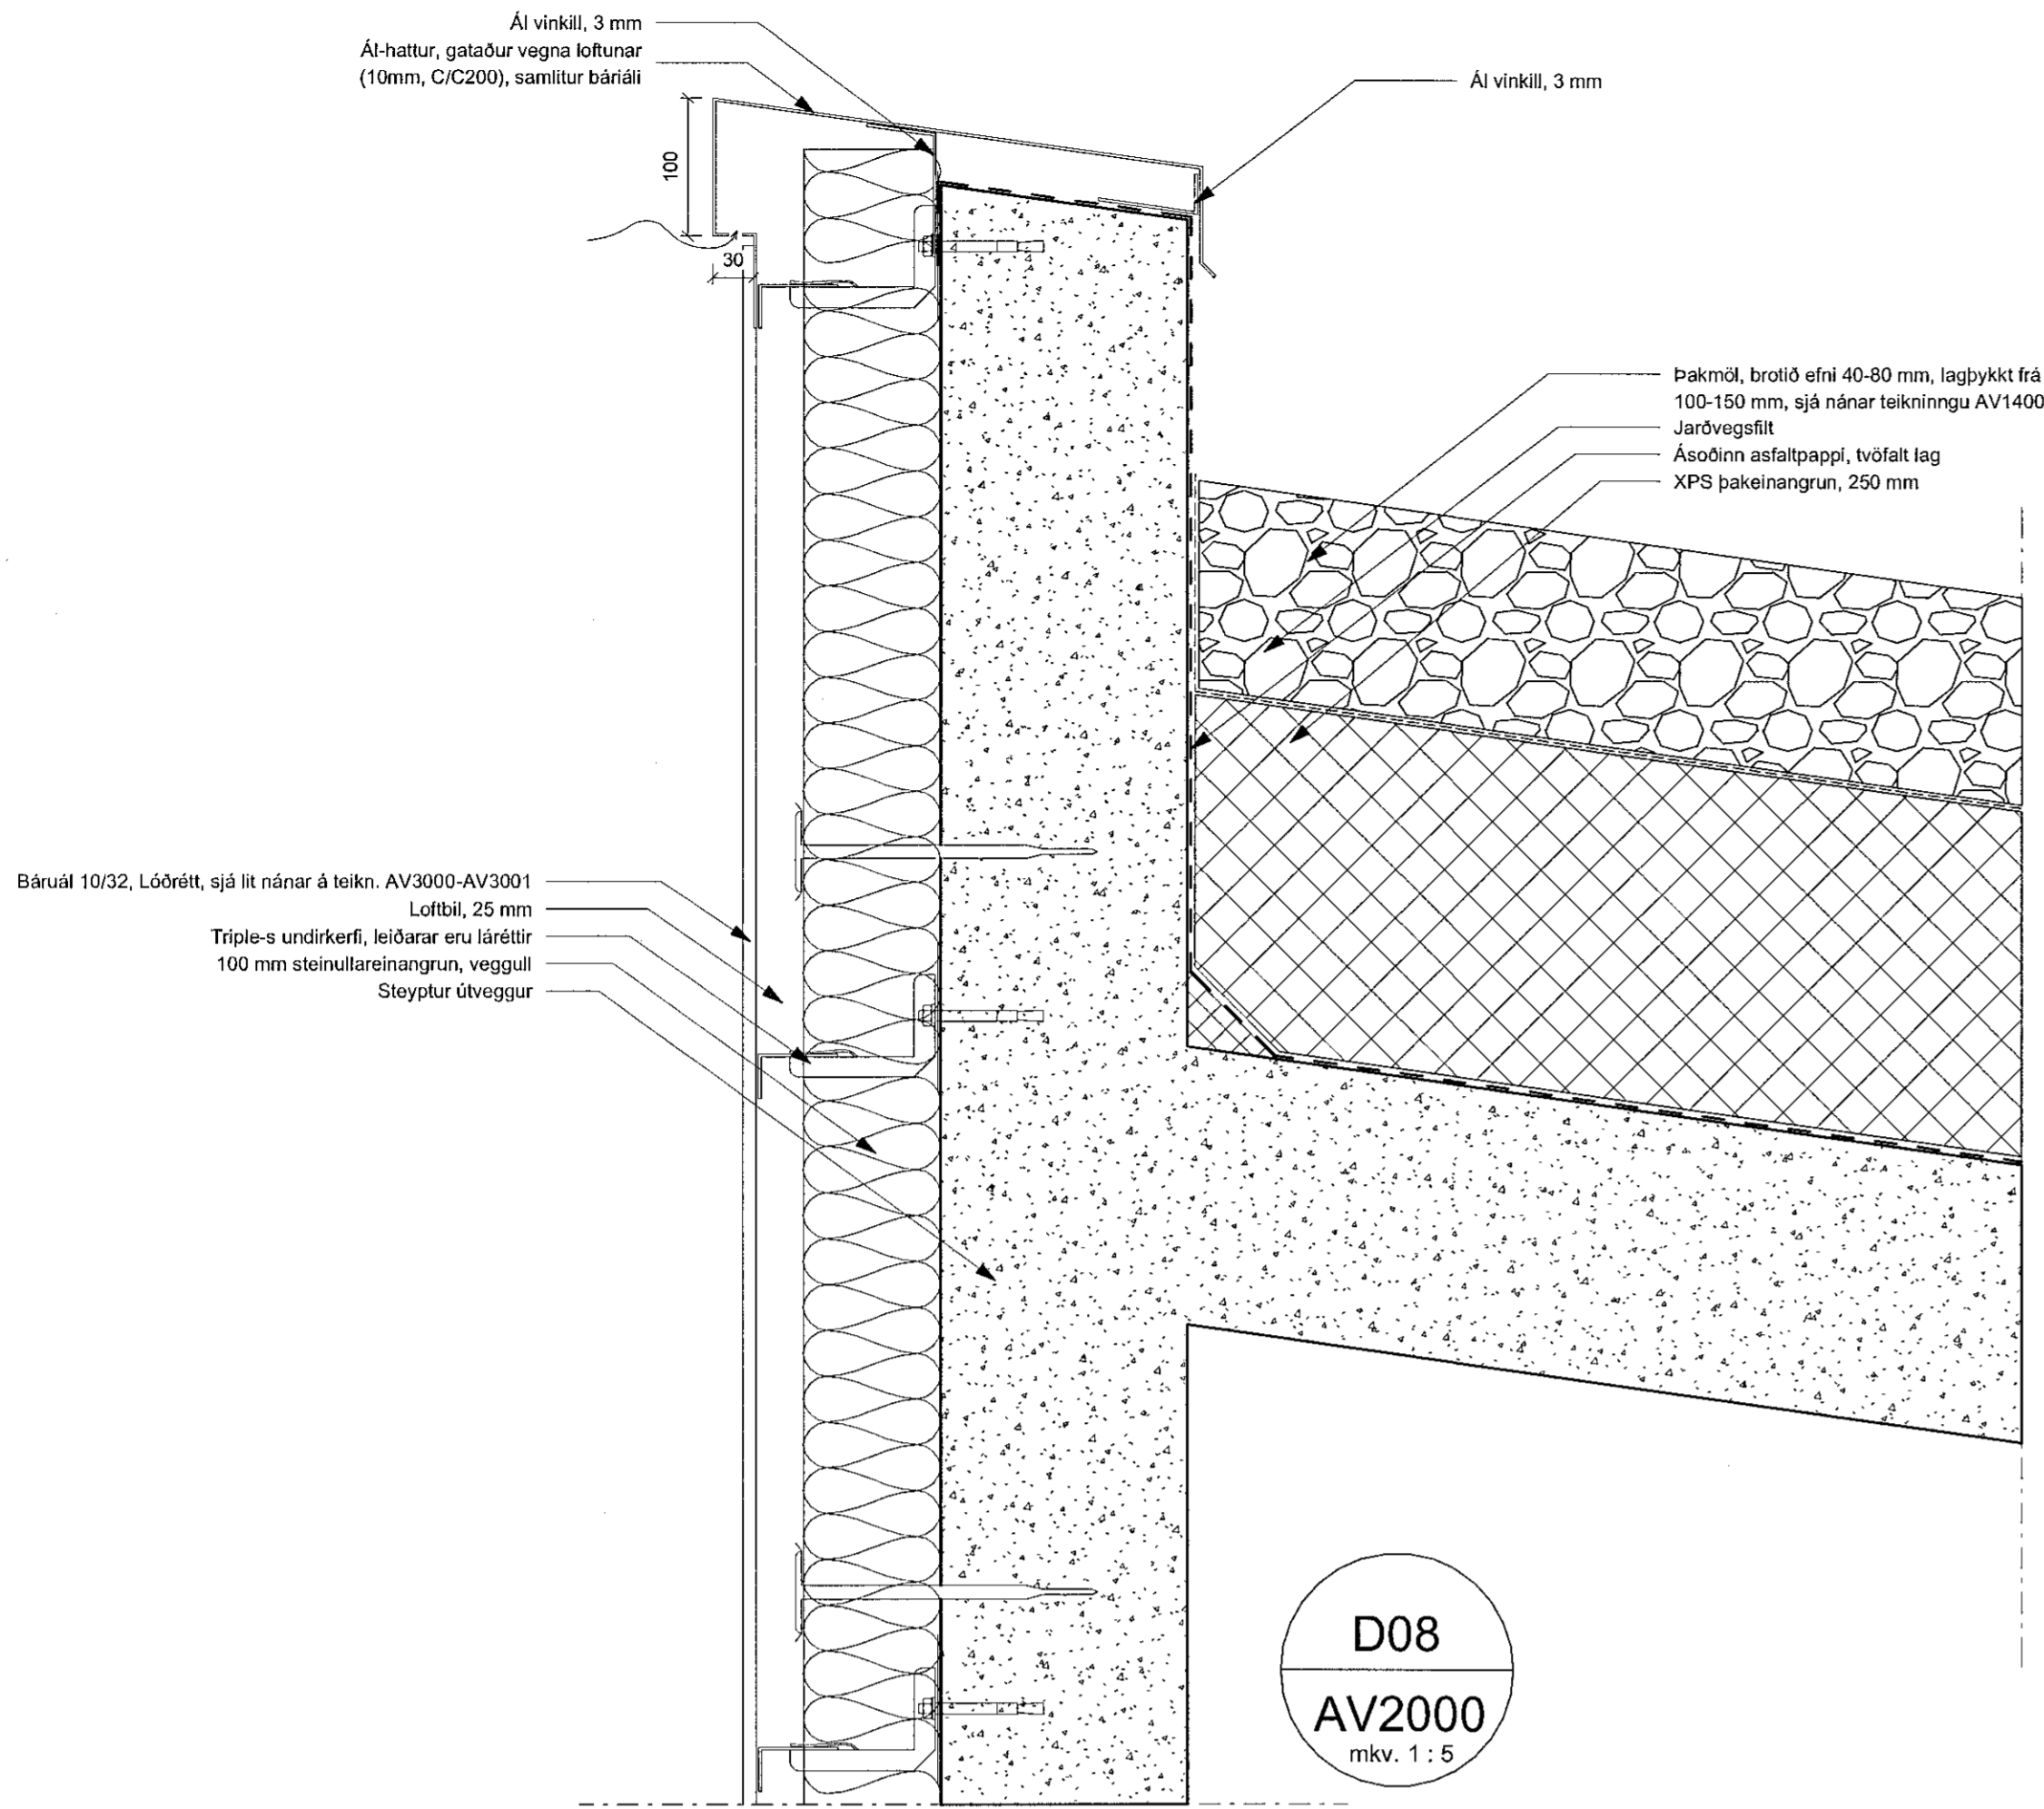


D08  
AV2000  
mkv. 1 : 5

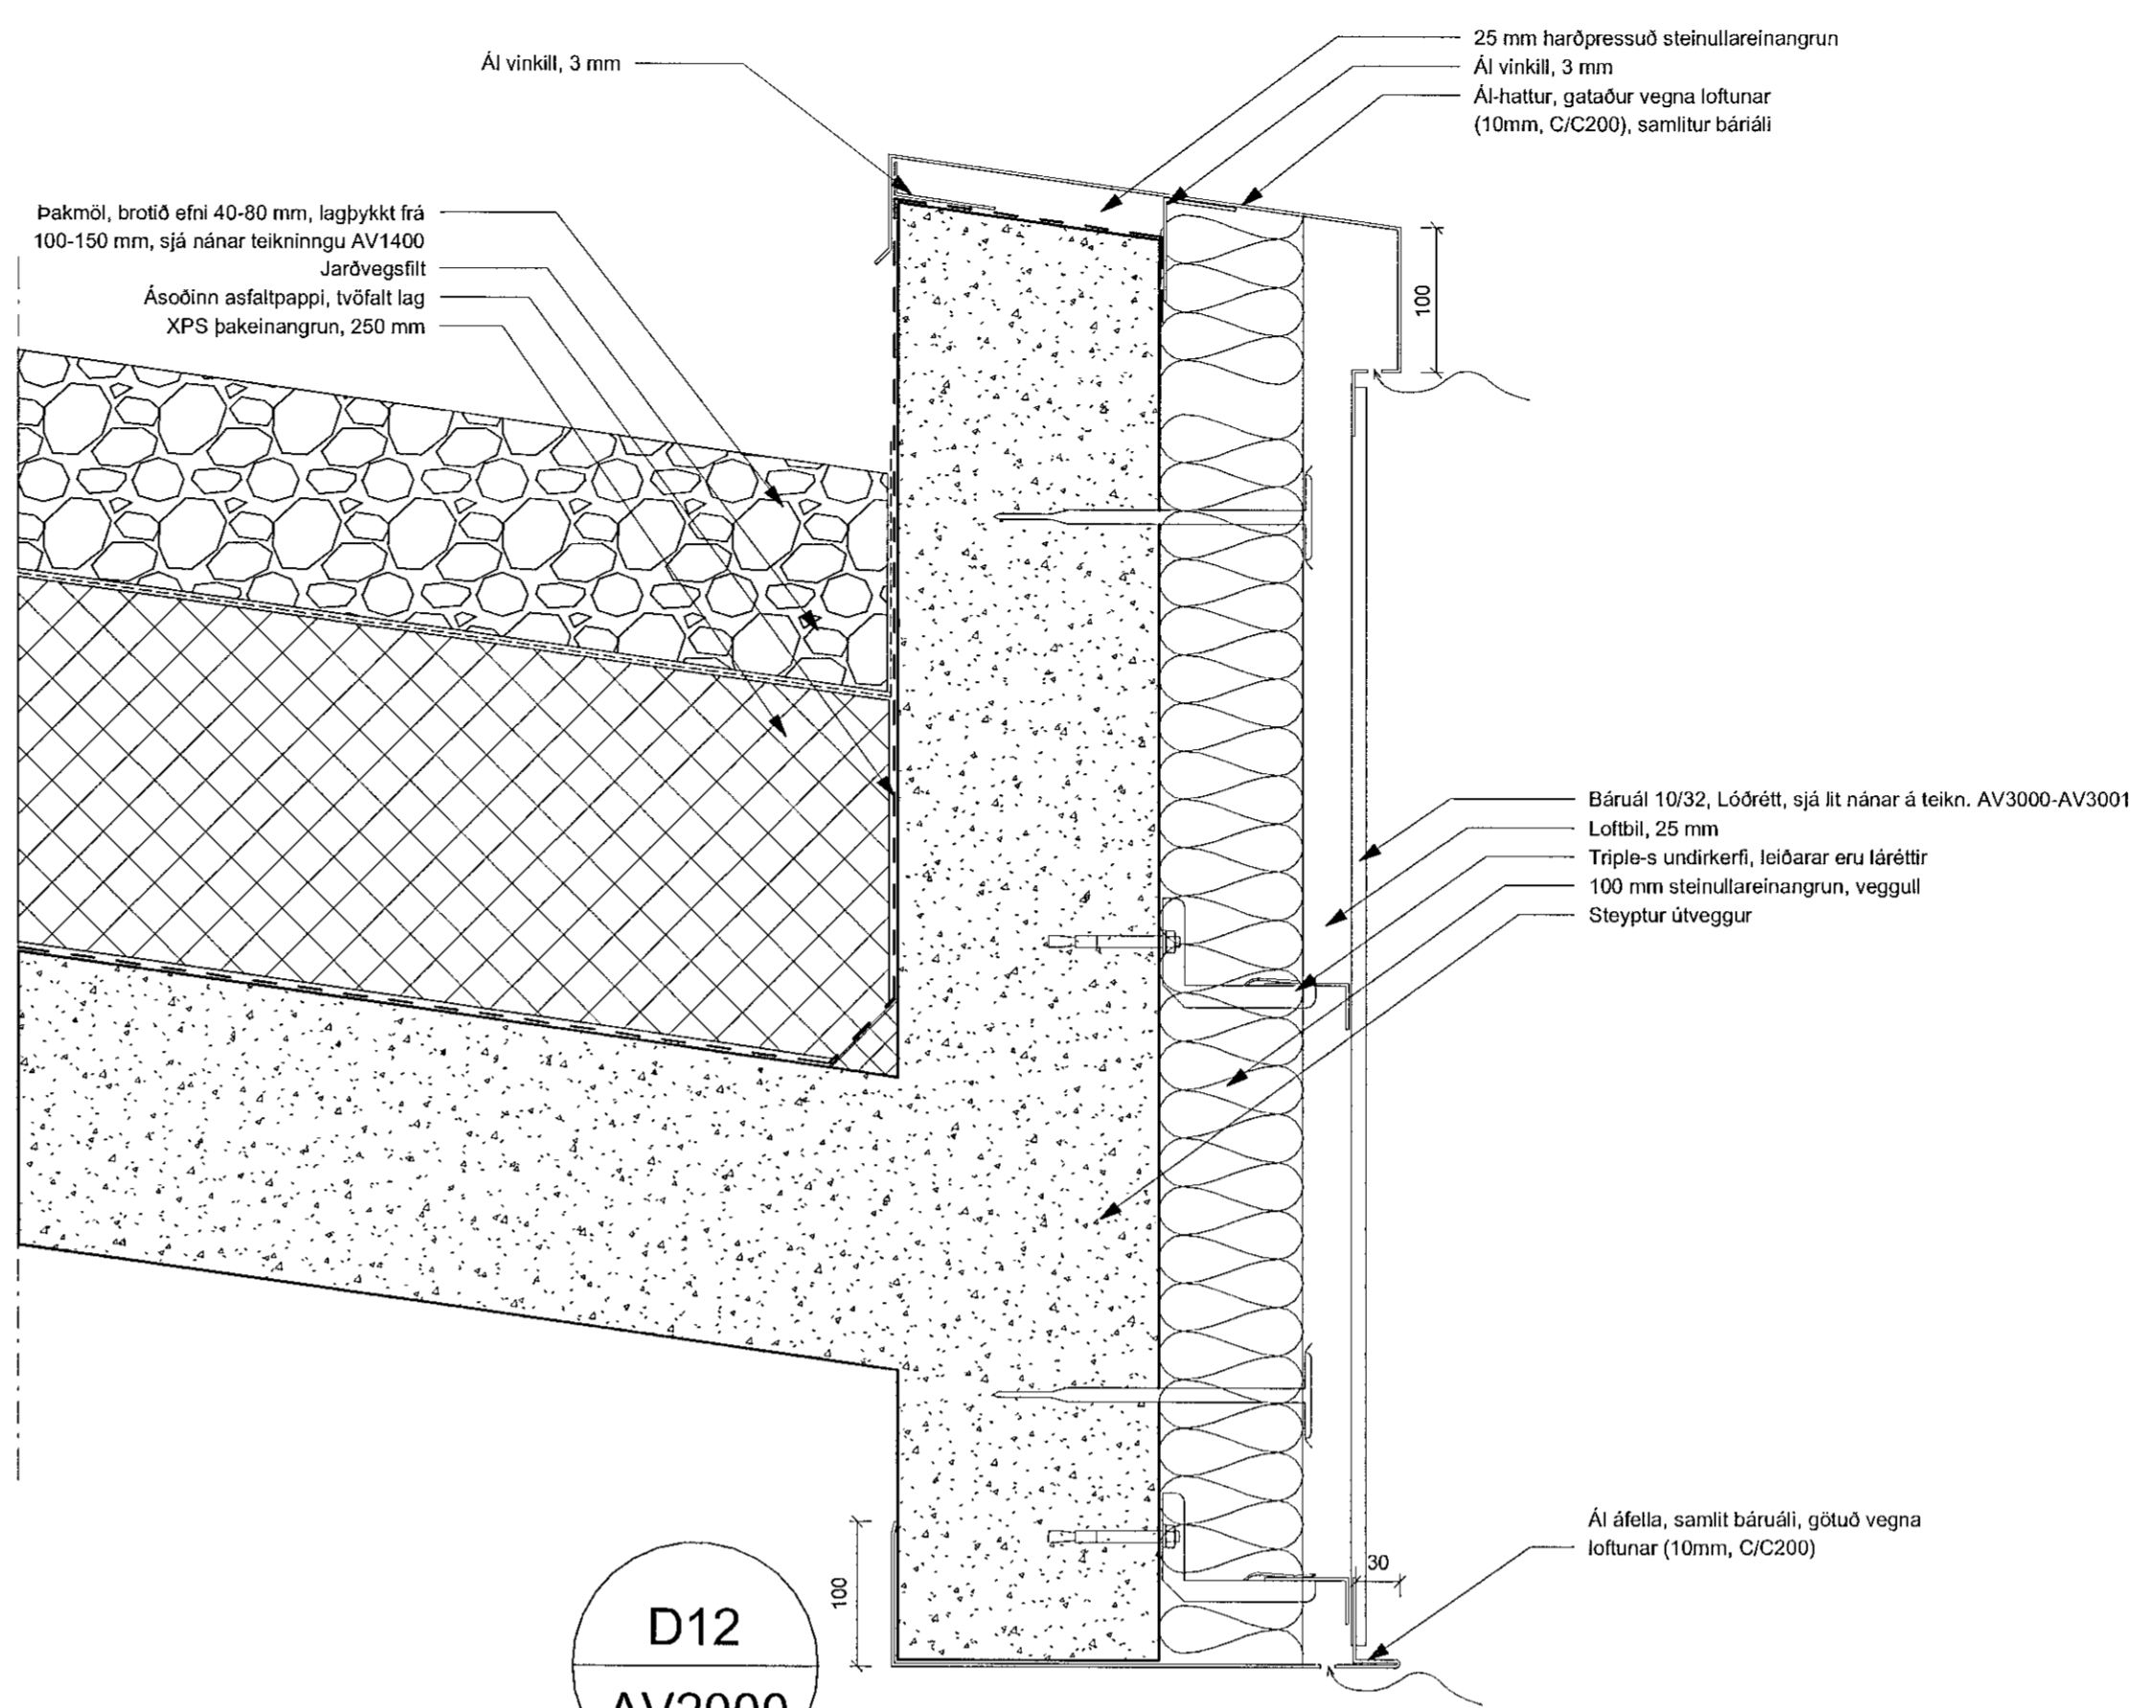


D12  
AV2000  
mkv. 1 : 5

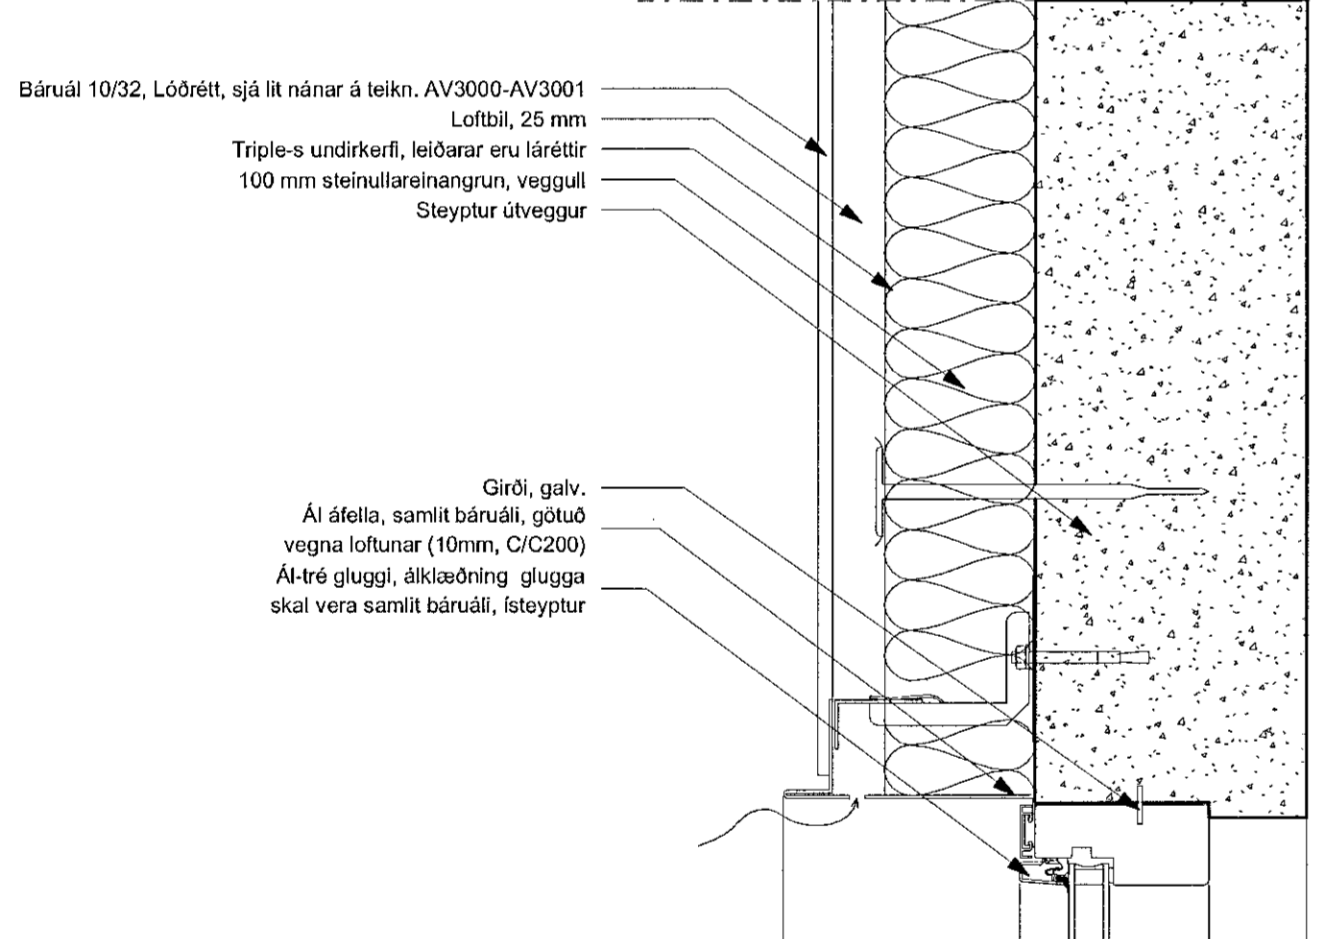

D09  
AV2000  
mkv. 1 : 5

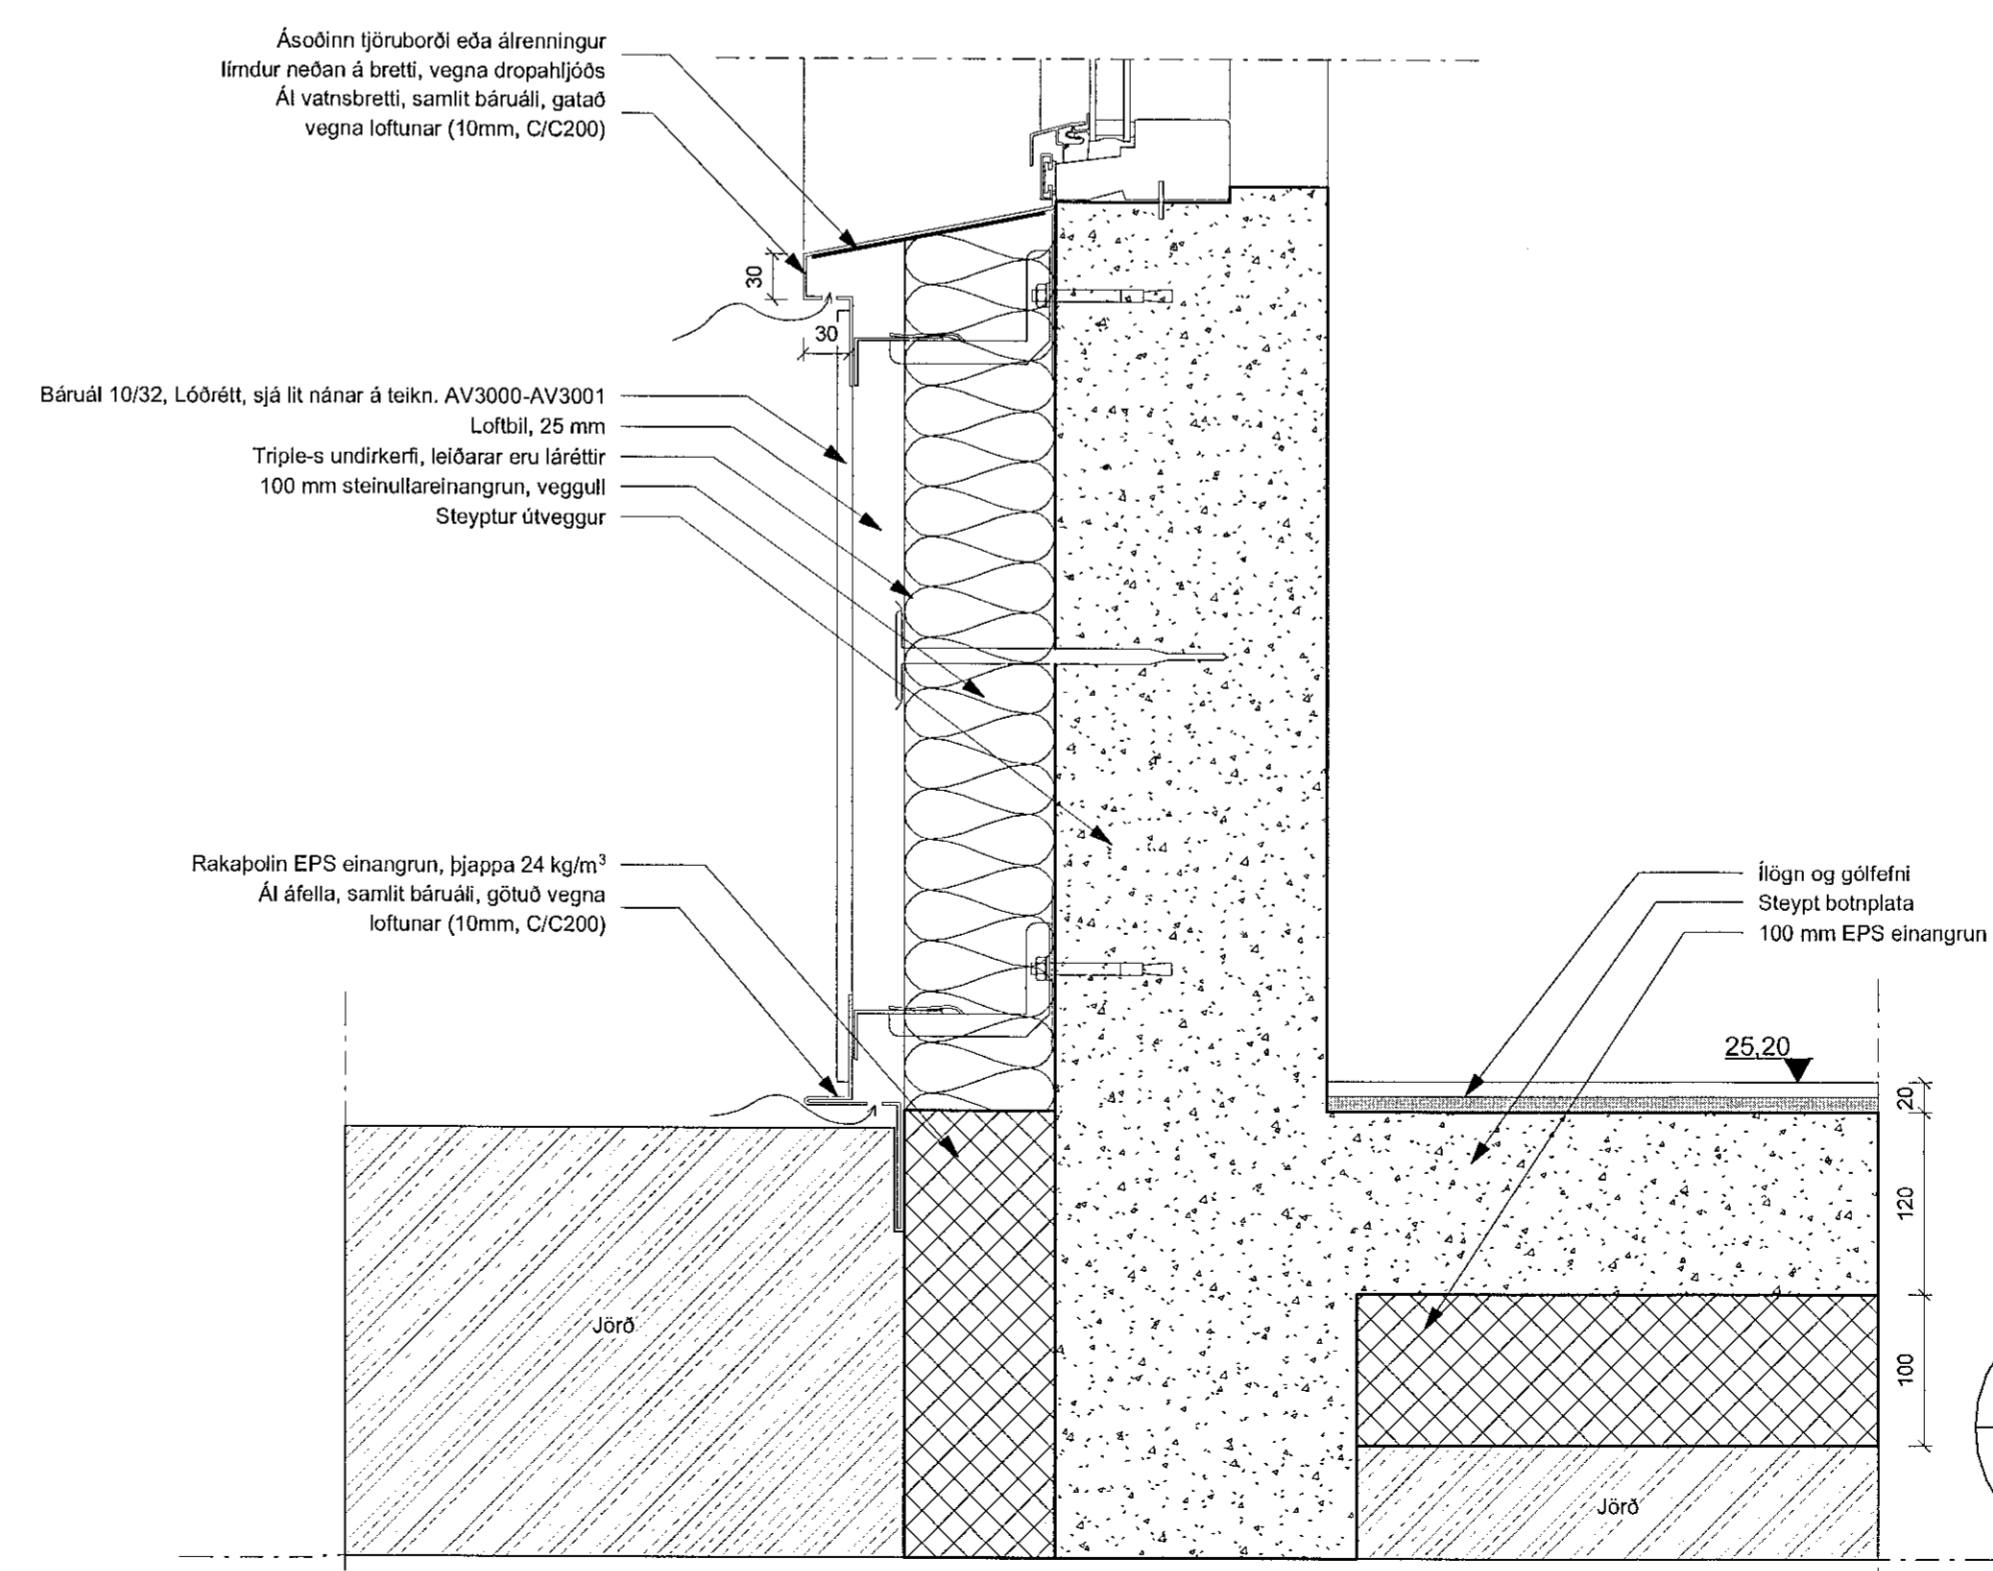

D11  
AV2000  
mkv. 1 : 5

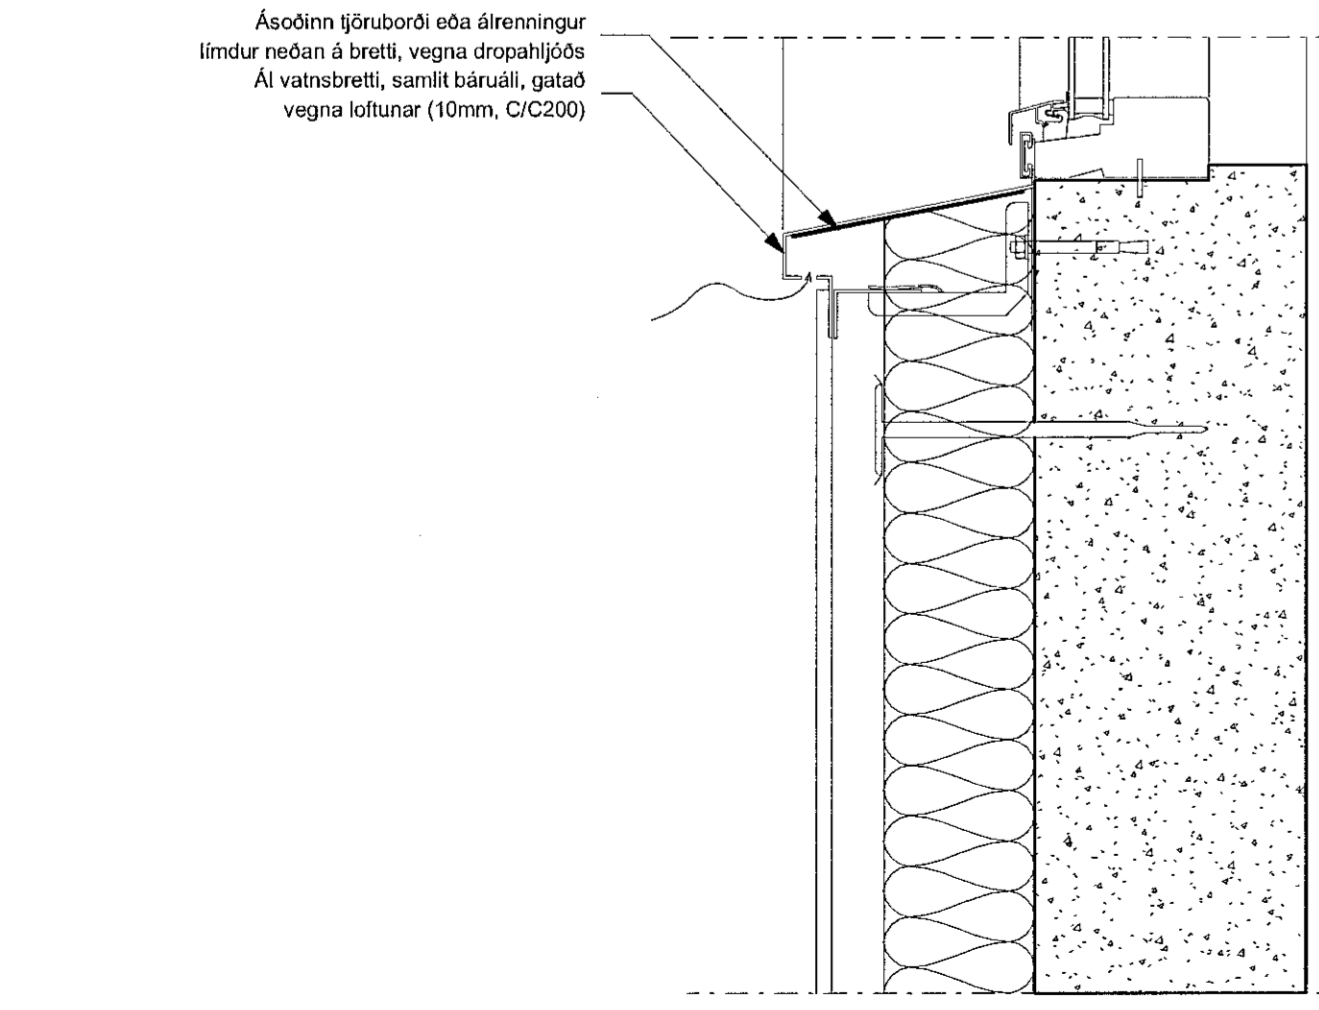


D10  
AV2000  
mkv. 1 : 5

BRUNAHÖNNUNUR

ELDVARNAREFTIRLIT

SKÝRINGAR

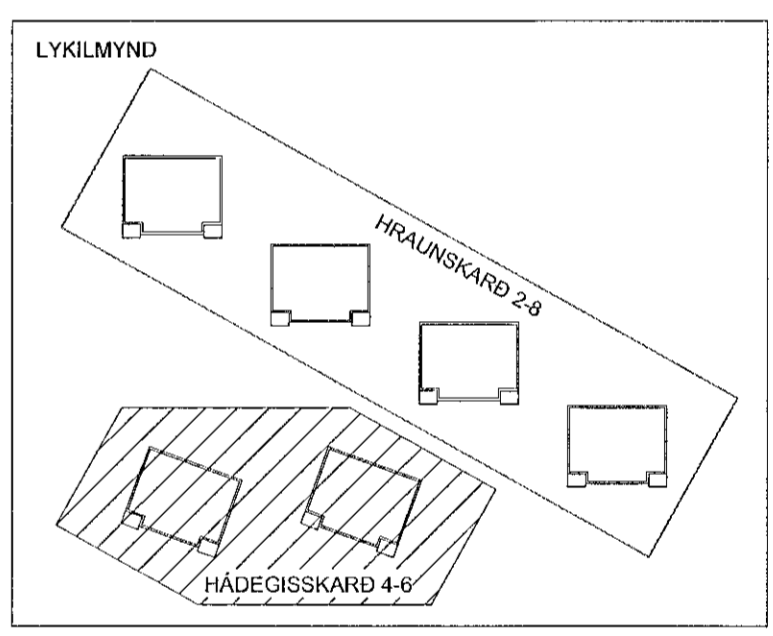

BREYTING	DAGSETNING TEIKN.
e:	
d:	
c:	
b:	
a:	

**HRAUNSKARÐ 2**  
HRAUNSKARÐ 2-8, MHL01 - MHL04,  
HAFNARFIRÐI

**VERKTEIKNING**  
LÓÐRÉTT DEILI

VERK 20-563  
BLAÐ AV4001

REYKJAVÍK 2020-06-22

BREYTT	TEIKNAD HB	YFIRFARID JEJ
HANNAD JEJ	TEIKNAD HB	YFIRFARID JEJ
KVARDI 1:5	BLAÐSTÆRD A1	
SAMÞYKKT Jóna Þóra Jónsson Kt. 090982-3549	HÖNNUNARSTJÓRI	

**TEIKNISTOFA ARKITEKTA**  
GYLFI GUDJONSSON  
OG FÉLAGAR ehf.  
arkitektar faf

VEGMÚLA 2 108 REYKJAVÍK SÍMI 552 8740  
KAUPANGI VÍÐ MYRAREG 800 AKUREYRI SÍMI 461 5508  
NETFÖNG: gylfi@teikna.is, ami@teikna.is VEFANG: teikna.is