
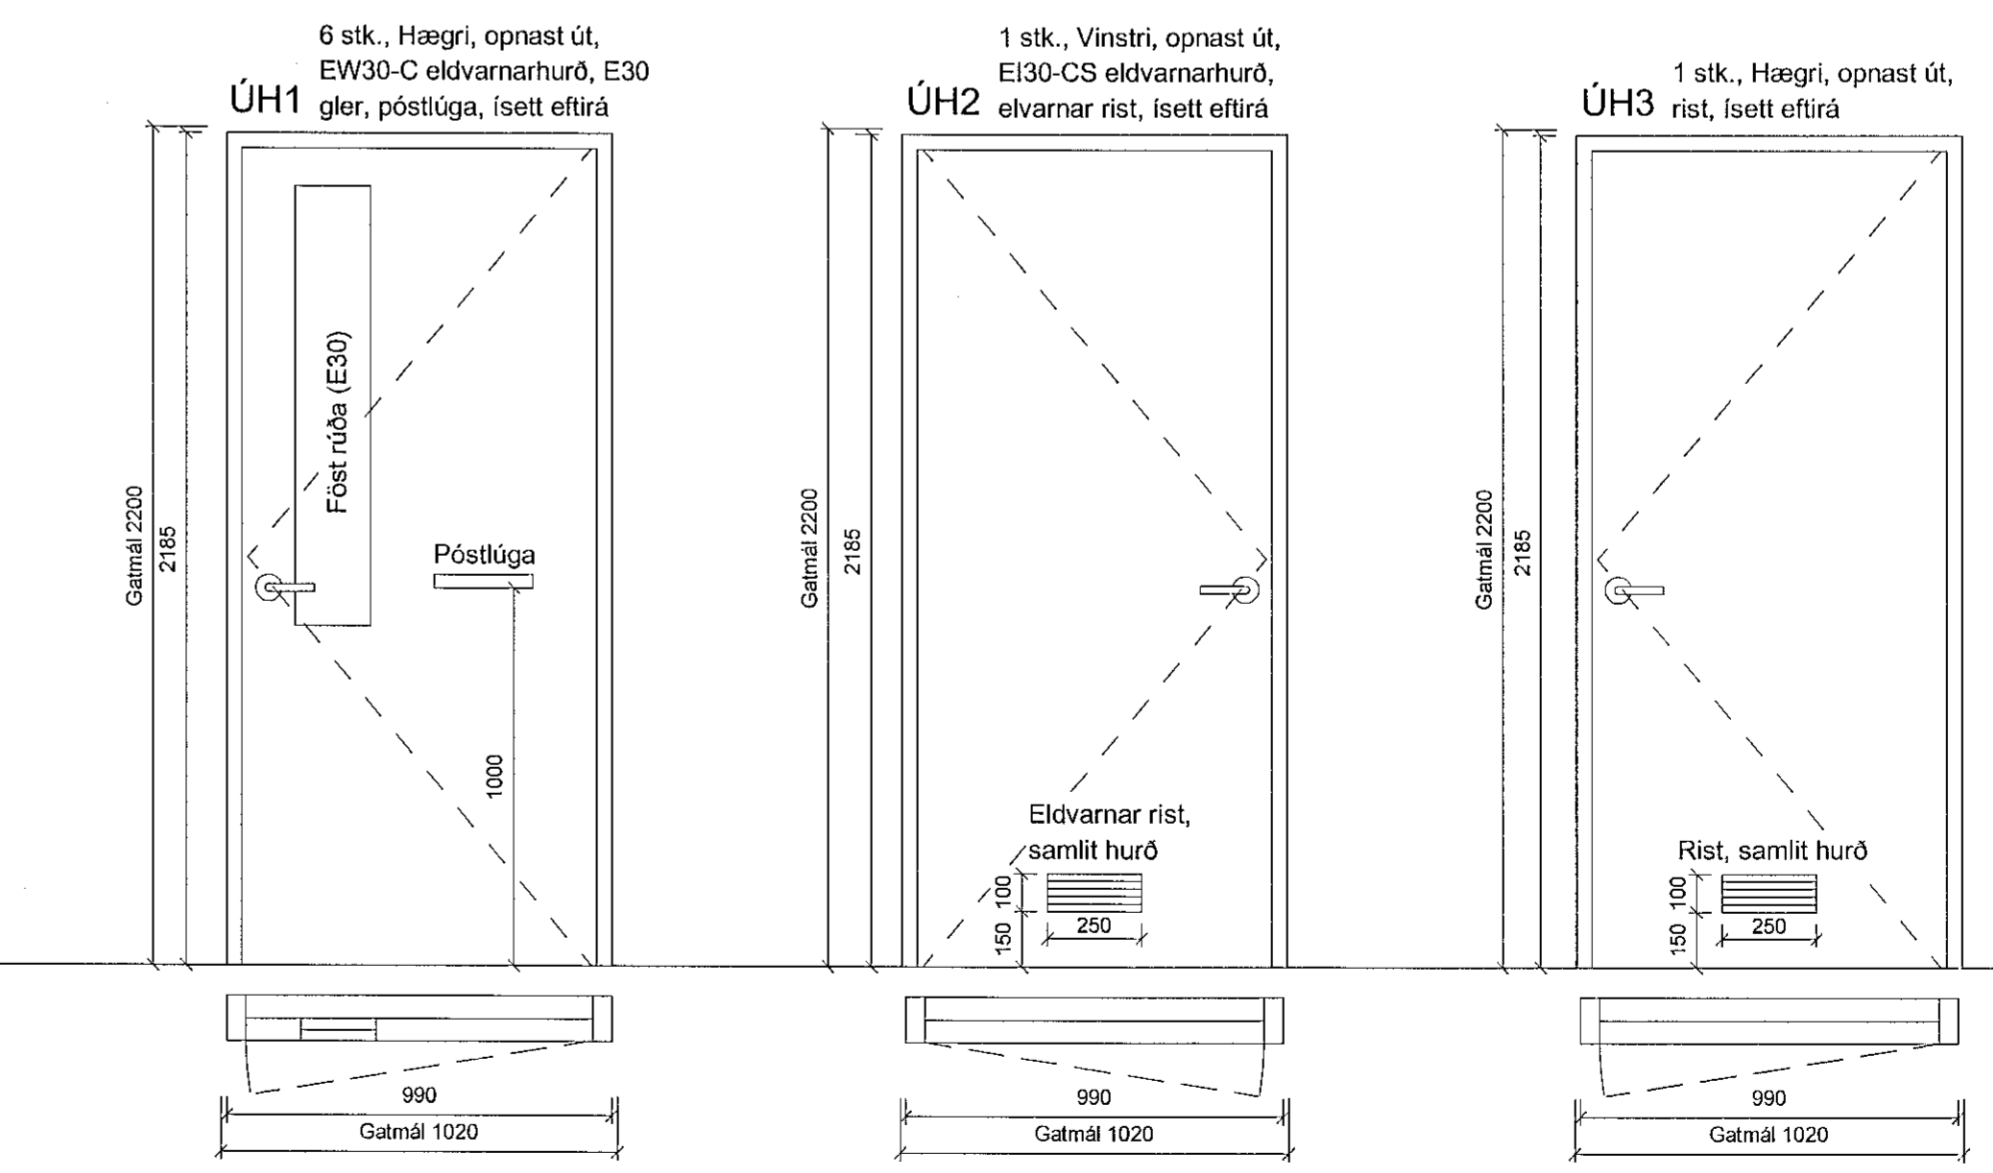
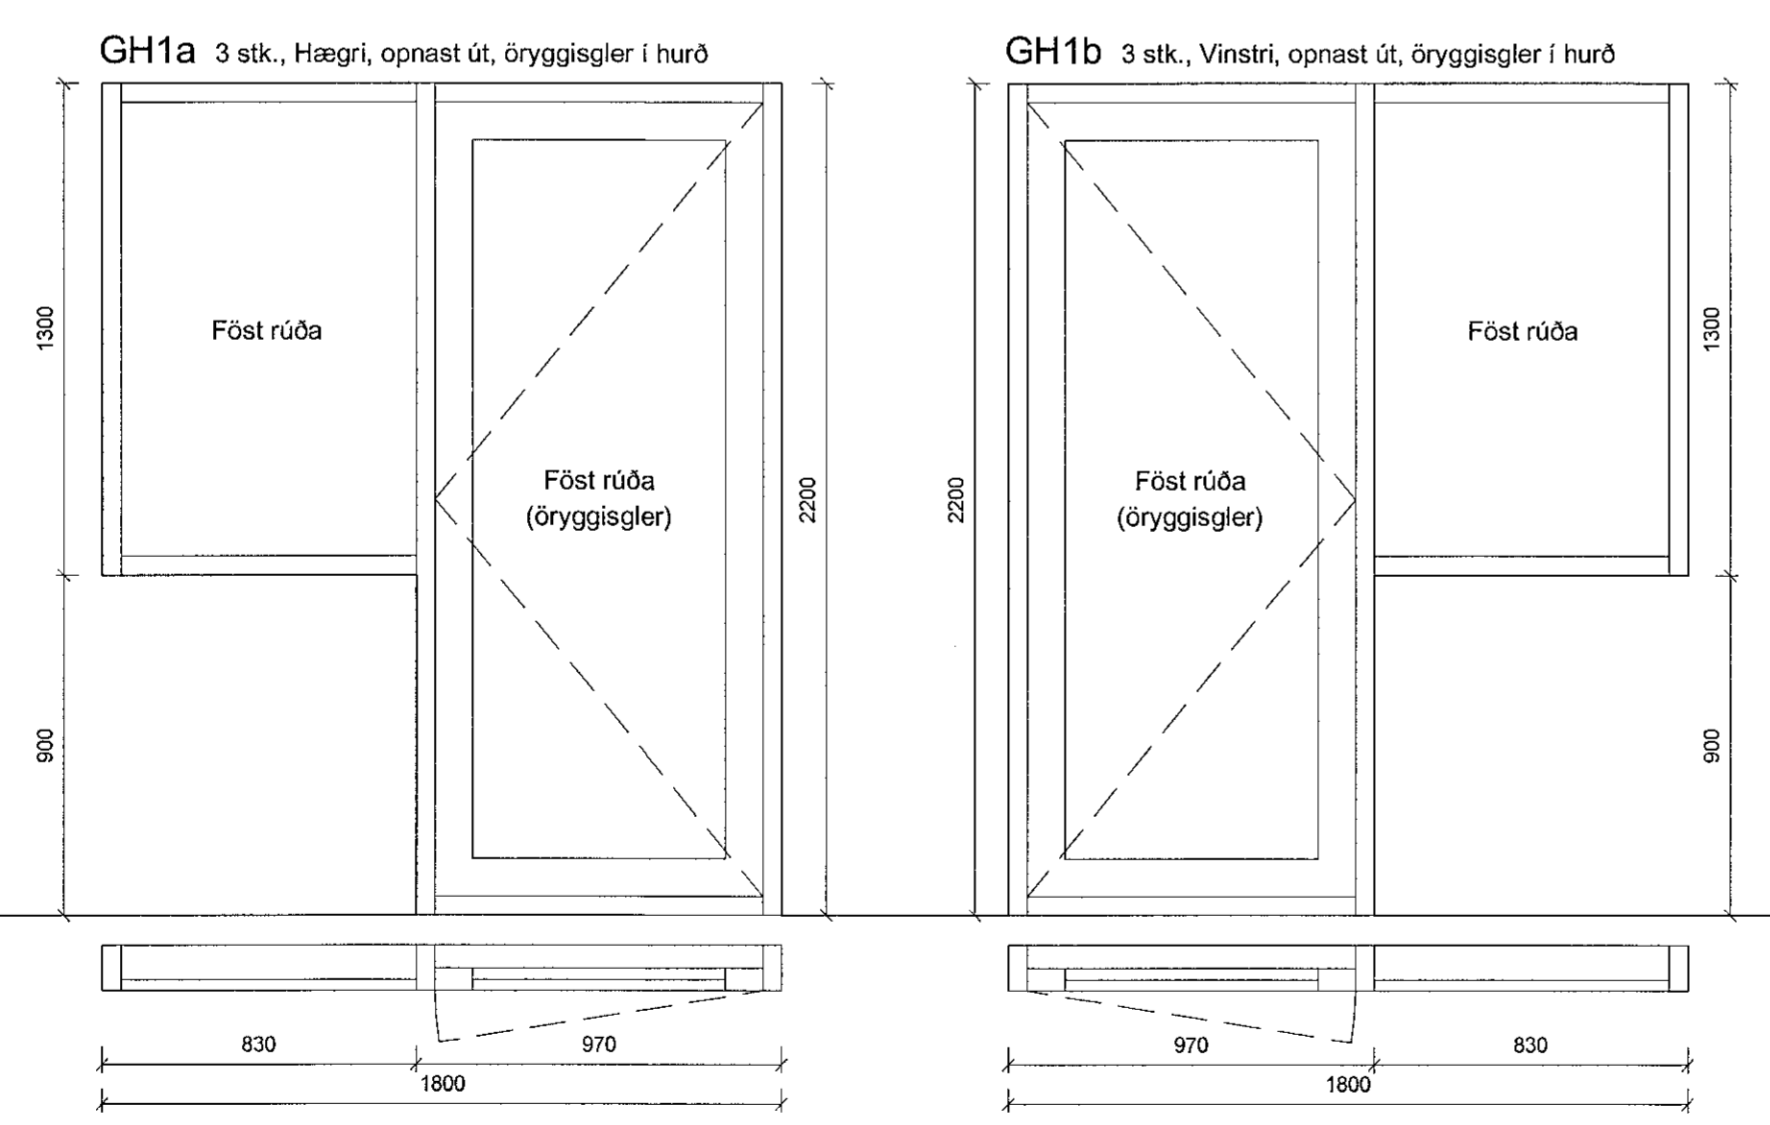
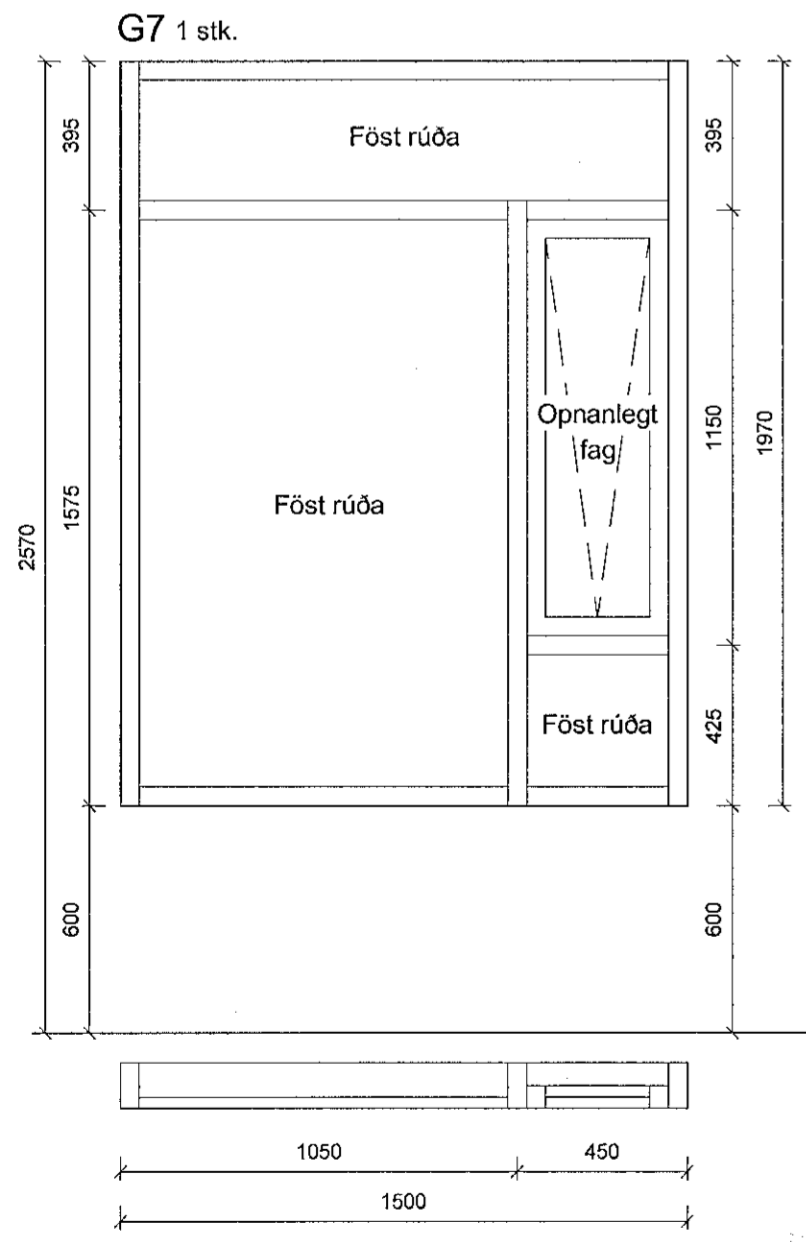
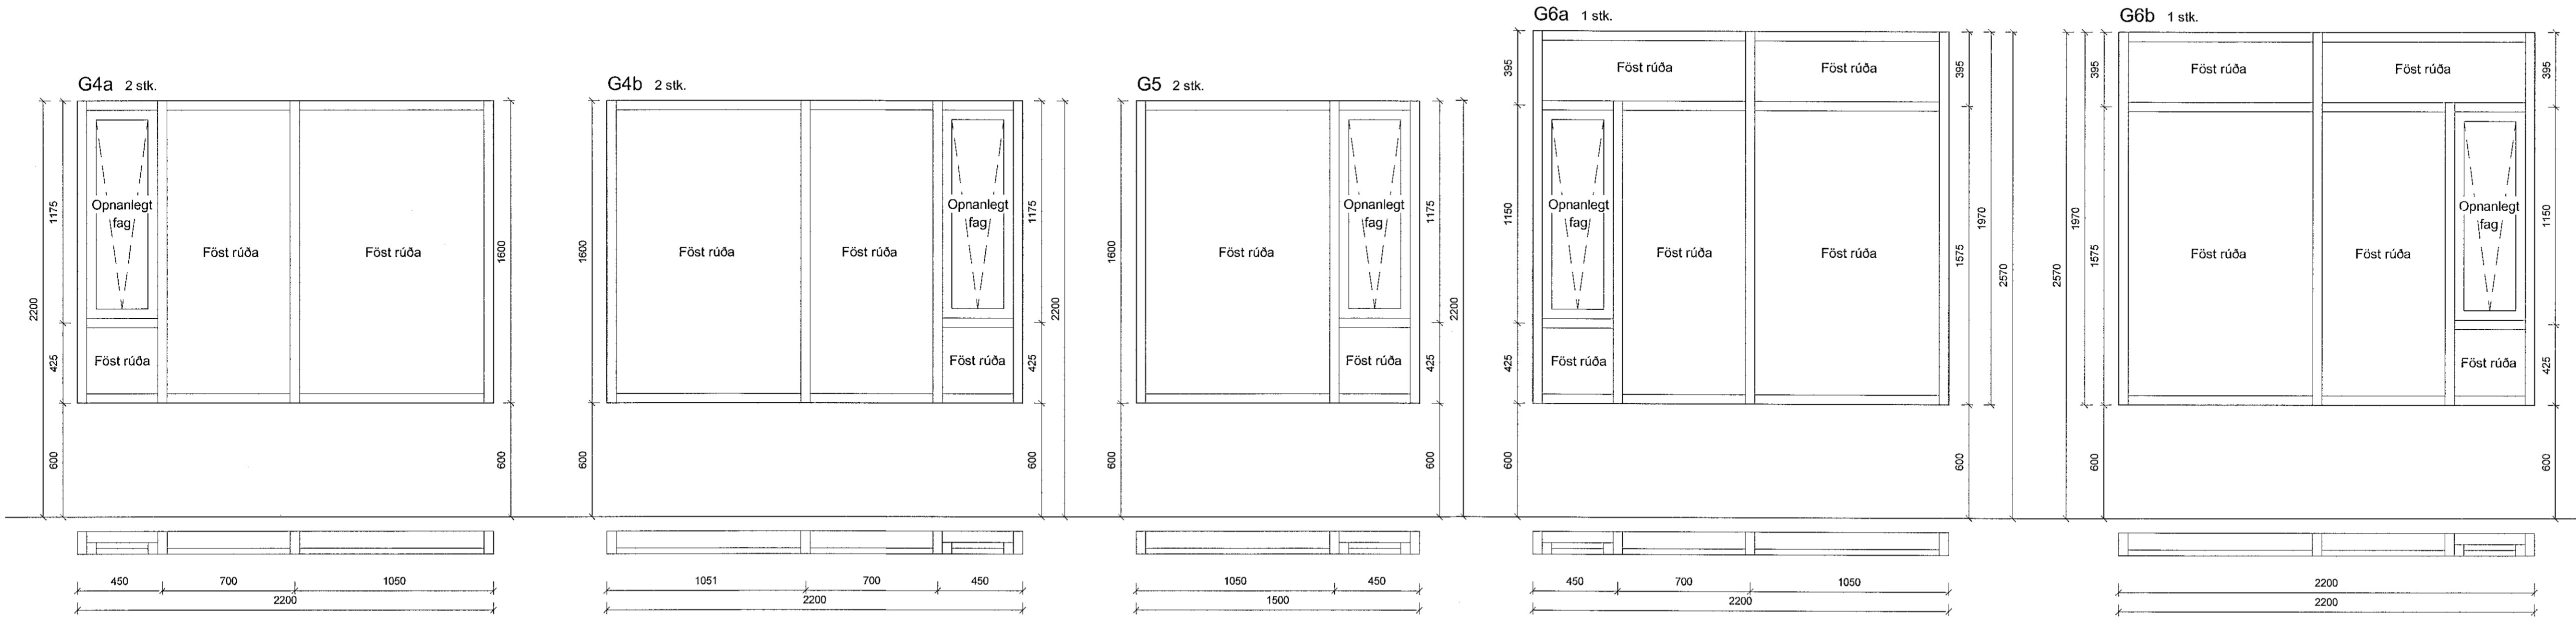



Sampykki Íbarn
 03. JULI 2020
 Bygginguáæðni í Hafnarfirði

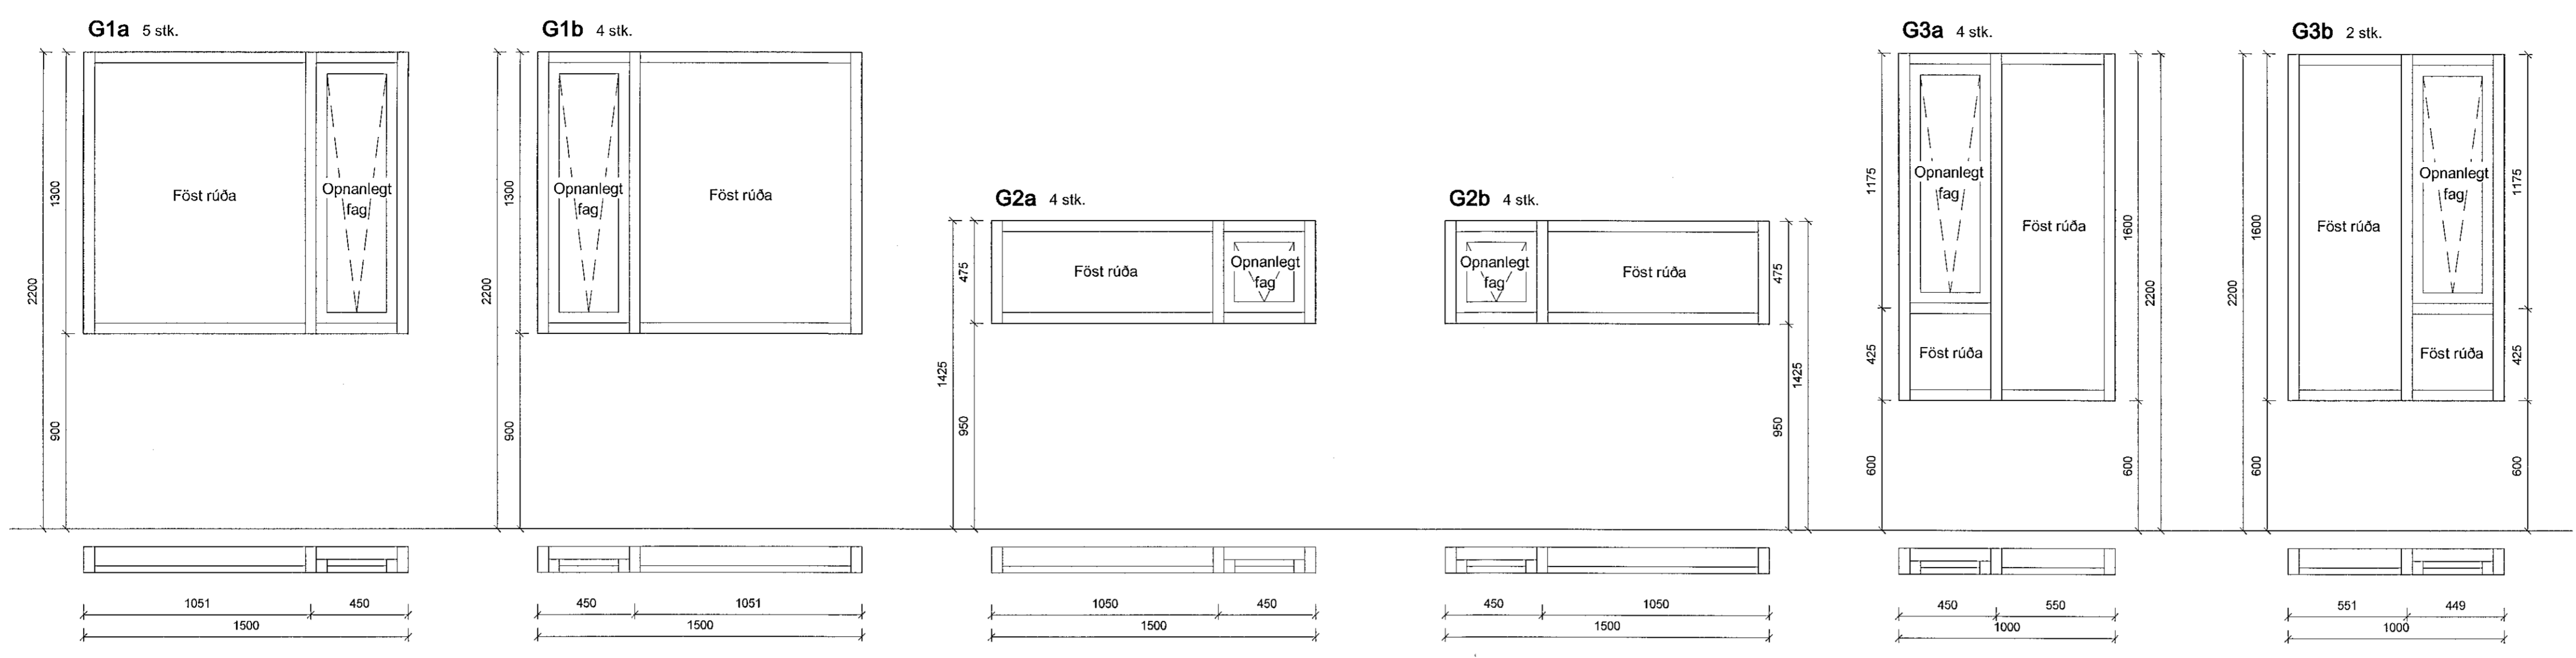

BRUNAHÖNNUDUR

ELDVARNAREFTIRLIT

SKÝRINGAR

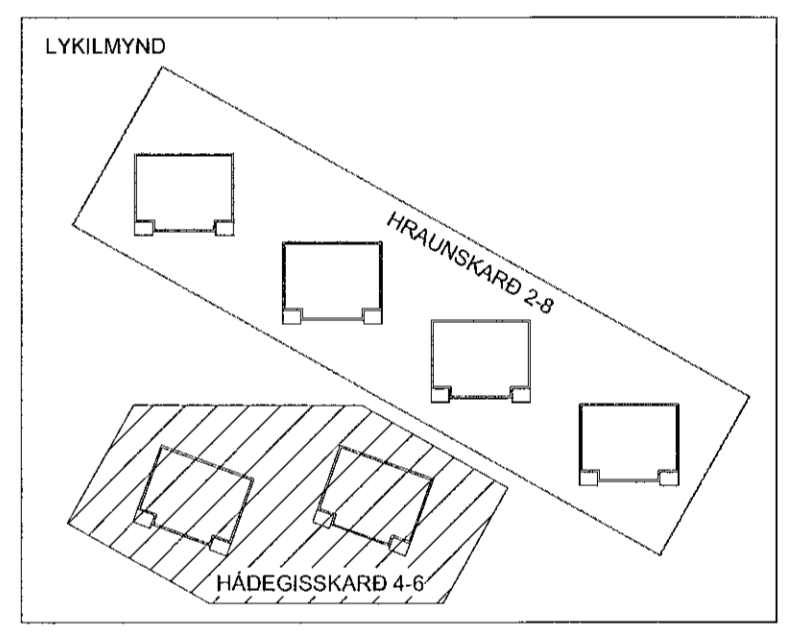

BREYTING	DAGSETNING TEIKN.
e:	
d:	
c:	
b:	
a:	

HRAUNSKARÐ 2
 HRAUNSKARÐ 2-8, MHL01 - MHL04, HAFNARFIRÐI
 VERKTEIKNING
 GLUGGA- OG HURÐAYFIRLIT

VERK 20-563
 BLAÐ AV4008

REYKJAVÍK 2020-06-22
 BREYTT

HANNAÐ JEJ TEIKNAB HB
 KVARNÍ 1:20
 BLAÐSTÆRÐ A1

REYKJAVÍK 2020-06-22
 HONNUNARSTJÓRI

TEIKNISTOFA ARKITEKTA
 GYLFI GUDJÓNSSON OG FELÁGAR ehf.
 arkitektar faí

VEGMÚLA 2 108 REYKJAVÍK Sími 552 8740
 KAUPANGI VÍÐ MYRARVEG 600 AKUREYRI Sími 461 5508
 NETFÓNG: gyf@teikna.is, ami@teikna.is VEFANG: teikna.is

MAGNTAKA GLUGGA SEM SÝNT ER Á TEIKNINGU MIDAST VIÐ EITT 3. HÆÐA HÚS MÁLSETNINGAR ERU TIL VIÐMIÐUNAR, MÁL SKAL TAKAST Á STAÐNUM. MÁLSETNINGAR ERU STÍF GLUGGAMÁL OG MIDAST VIÐ ÍSTEYPT AÐ UNÐANSKILDUM HURÐUM ÚH1, ÚH2 OG ÚH3 SEM ERU ÍSETTAR EFTIRÁ GLUGGAR ERU ÁL-TRÉ. UMFERÐARBREIDD ALLRA ÚTÍHURÐA SKAL MINNST VERA 0,83 M. SKV. BYGGINGARREGLUGERÐ LITUR Á ÁLKLÆÐNINGUM ER Í SAMRÁÐI VIÐ ARKITEKT