



Sampþykki fyrir
03. Júlí 2020
Byggingufulltrúi í Hafnarfirri


STÁLSKYGGNI ST-01 M1:20
HÁDEGISSKARÐ: 2x 1 STK
HRAUNSSKARÐ: 4x 1 STK

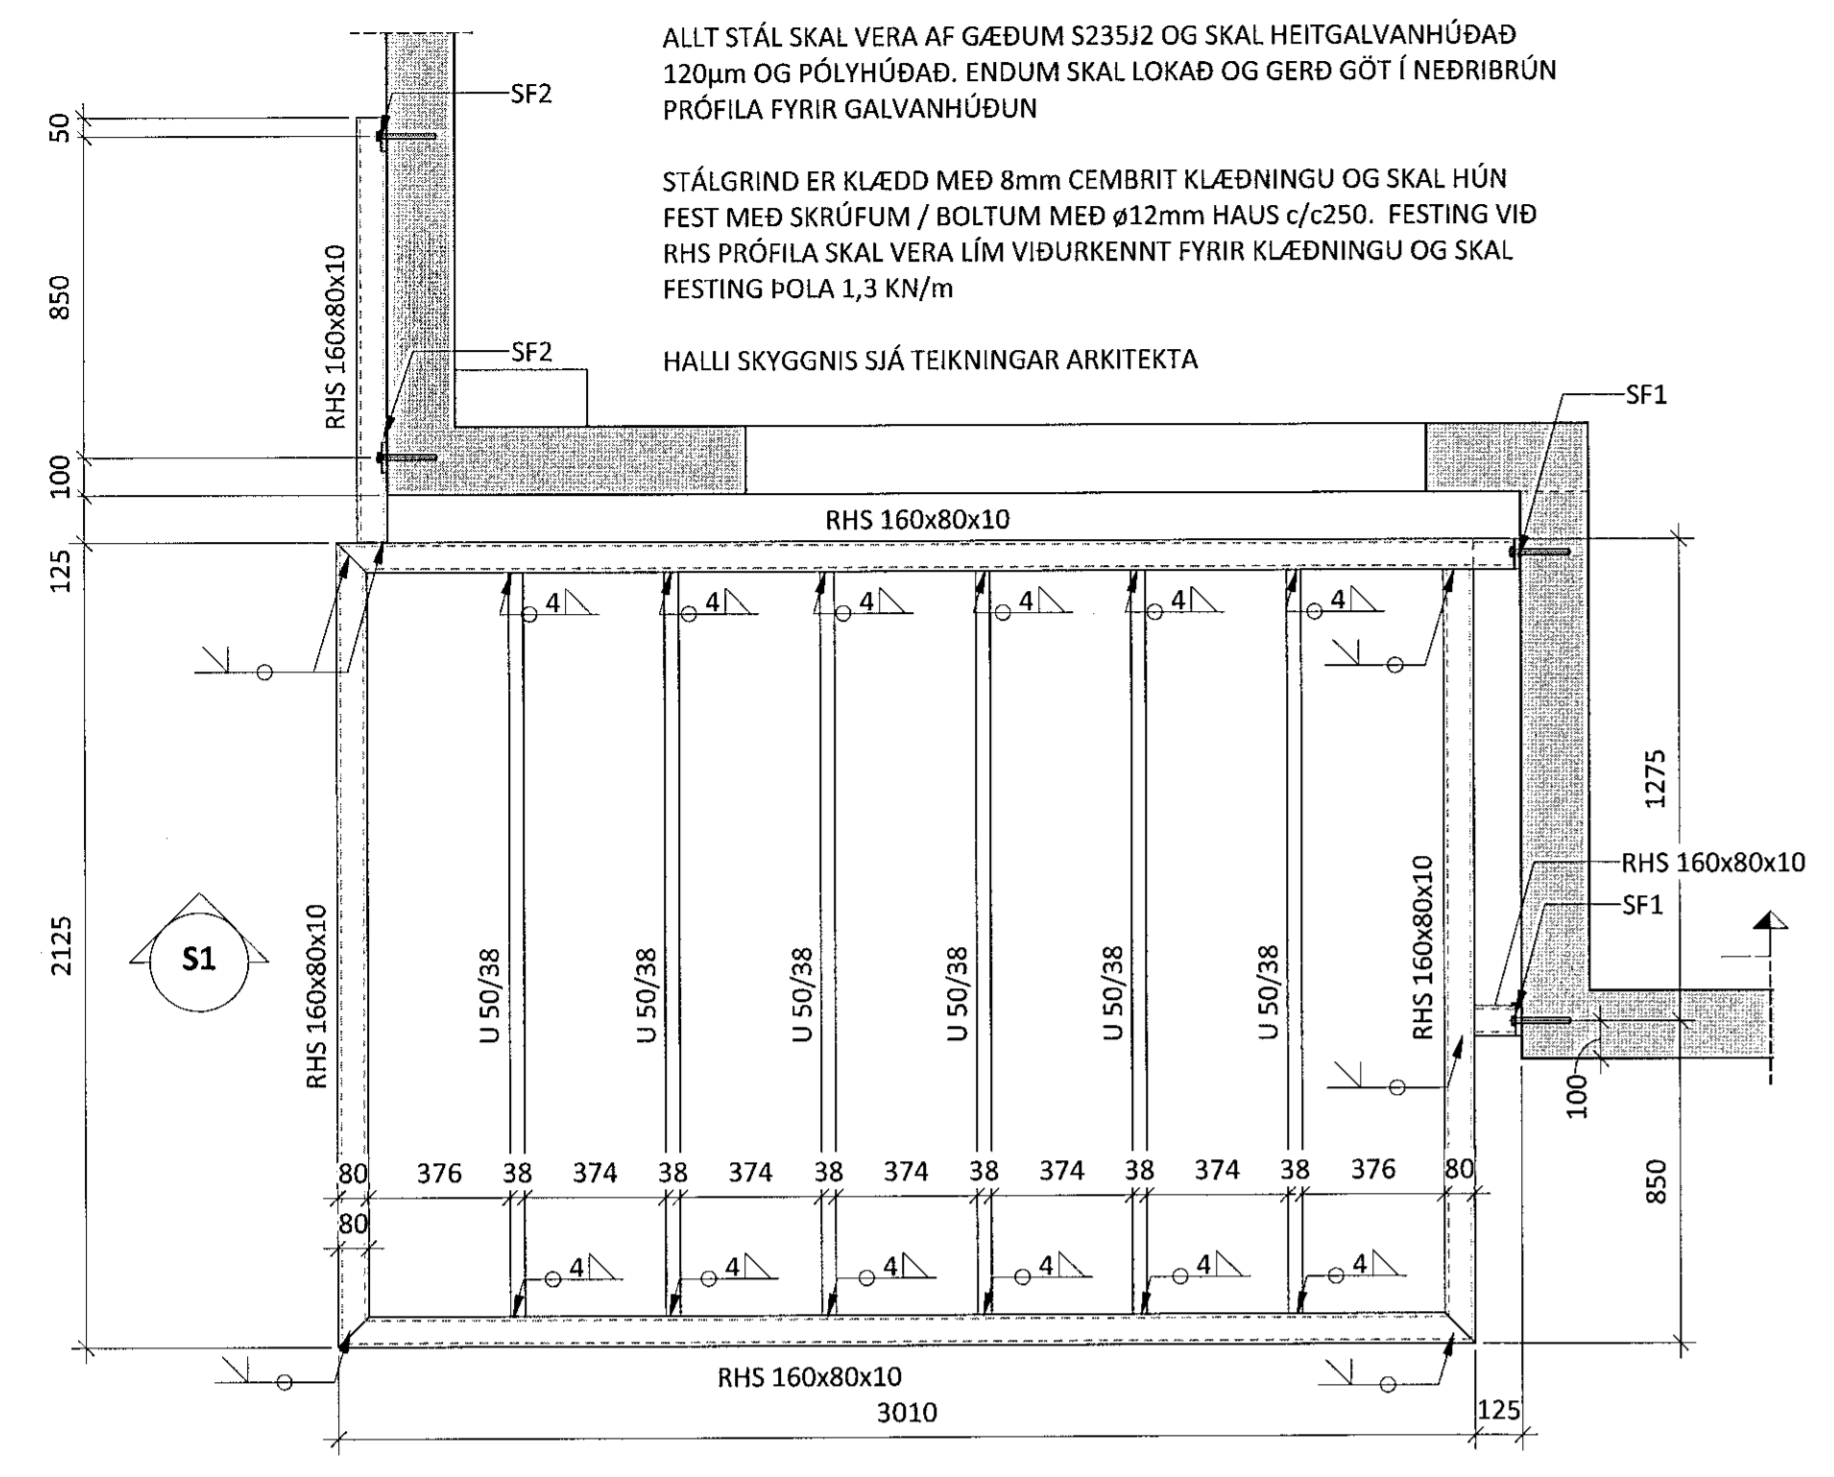


STÁLSKYGGNI ST-02 M1:20
HÁDEGISSKARÐ: 2x 1 STK
HRAUNSSKARÐ: 4x 1 STK

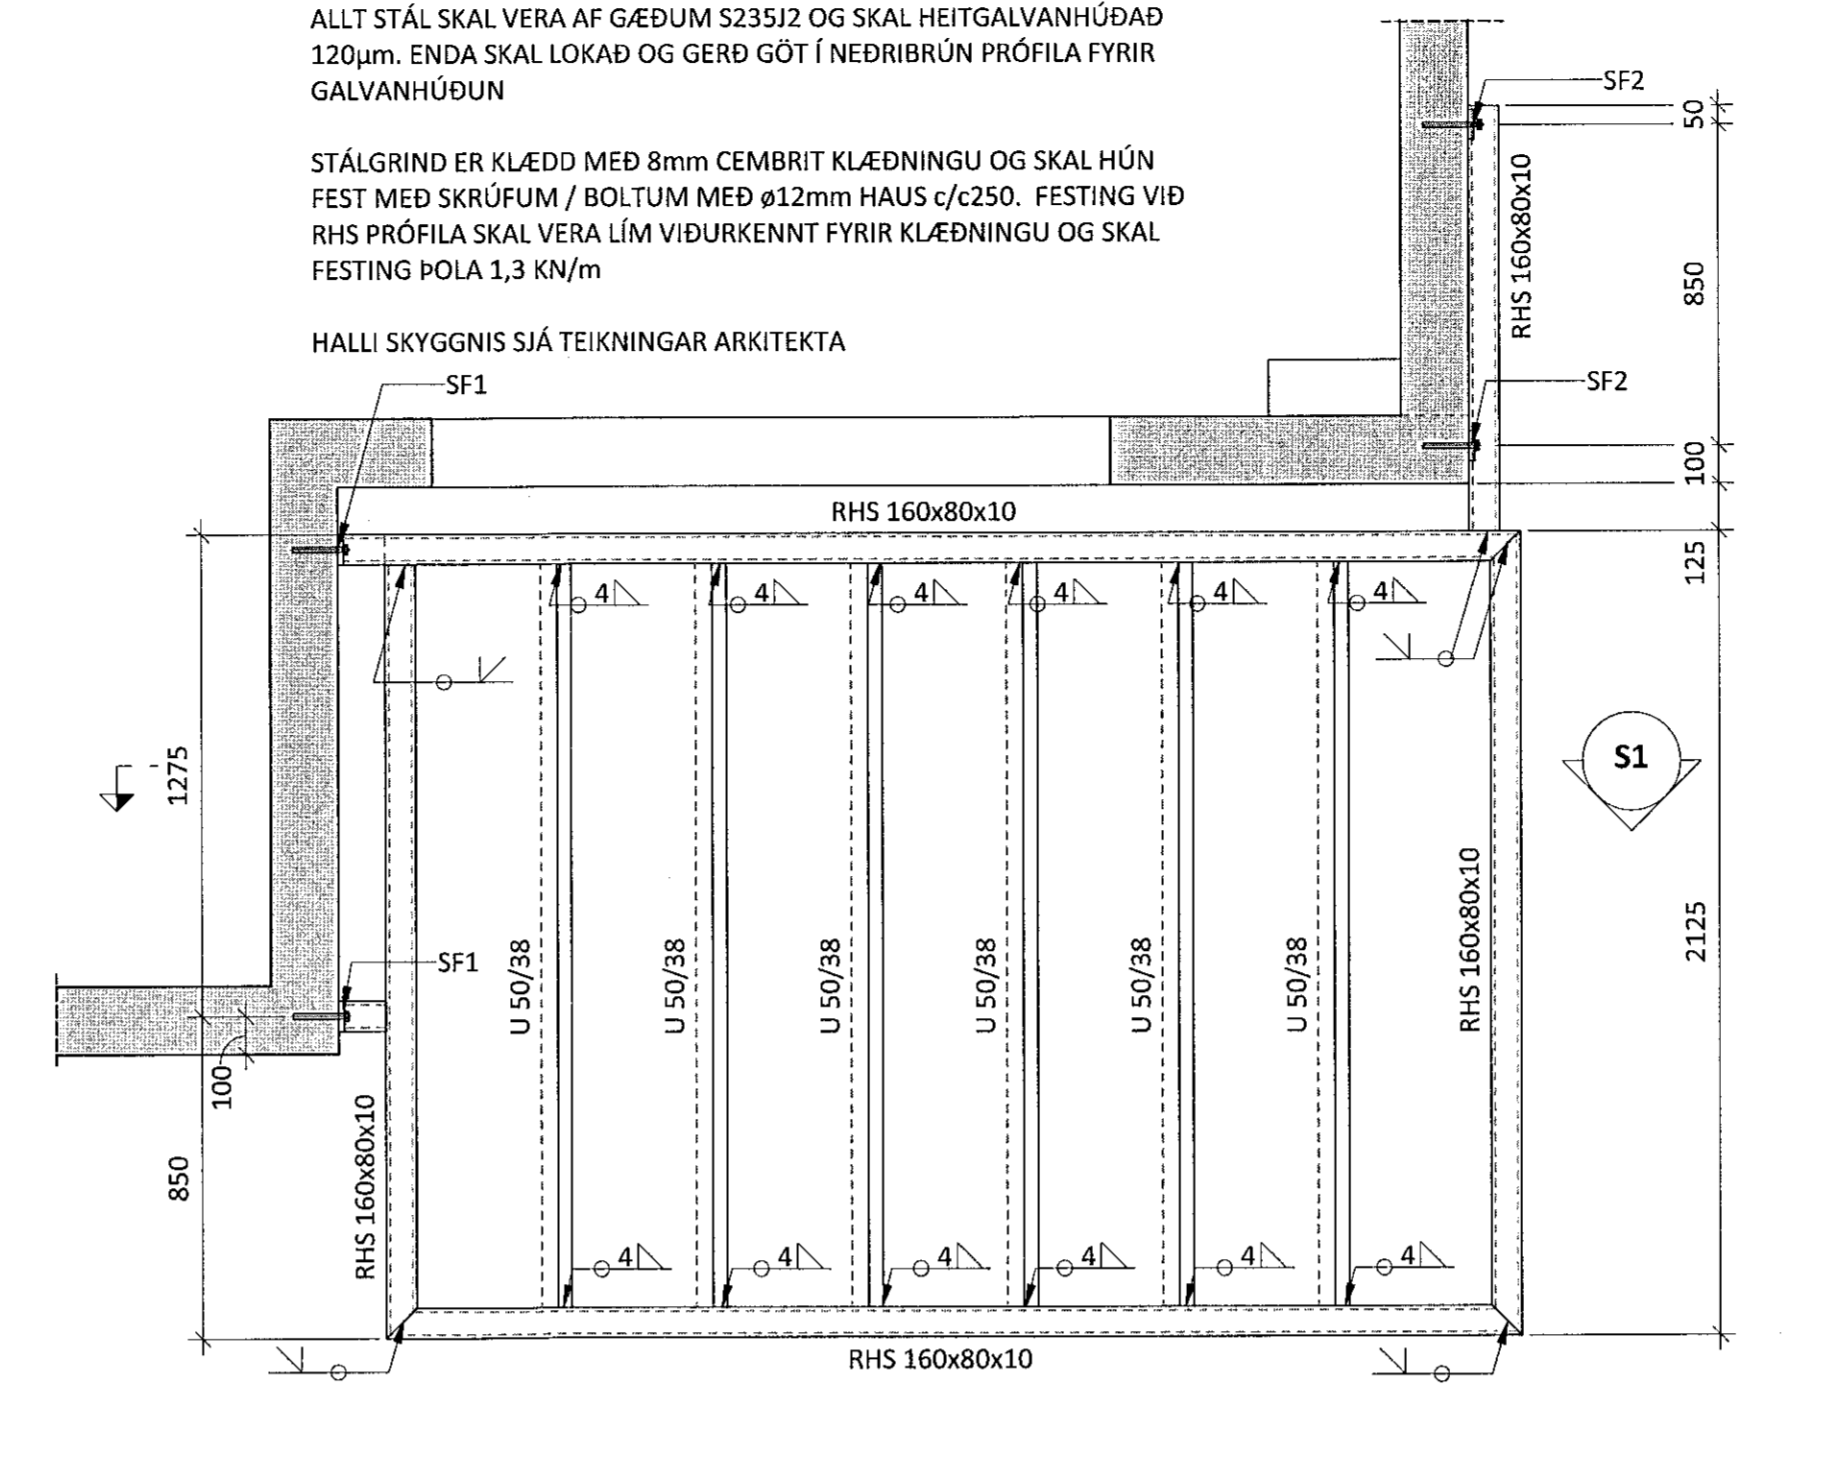


STÁLFASTING SF1 - M 1 : 10

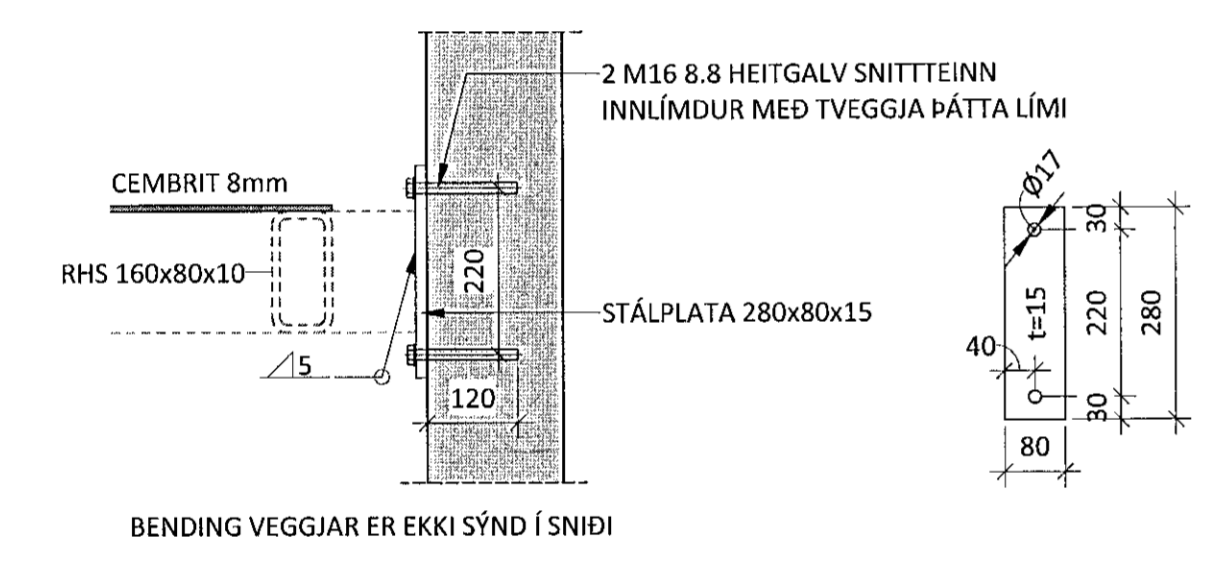

S1
M 1 : 10

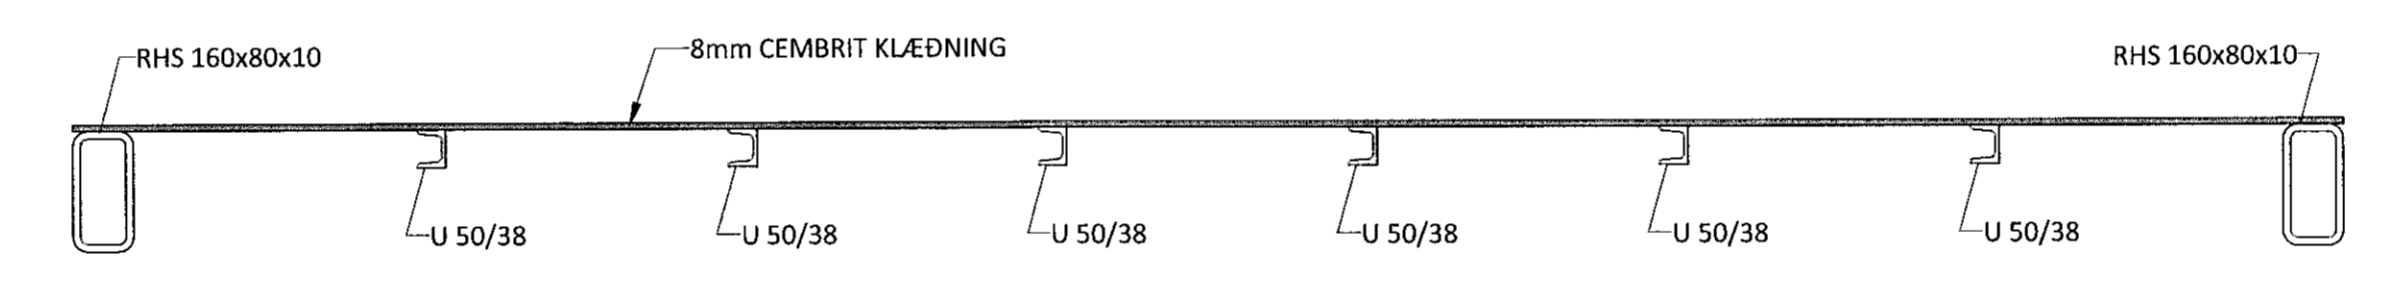

STÁLFASTING SF2 - M 1 : 10

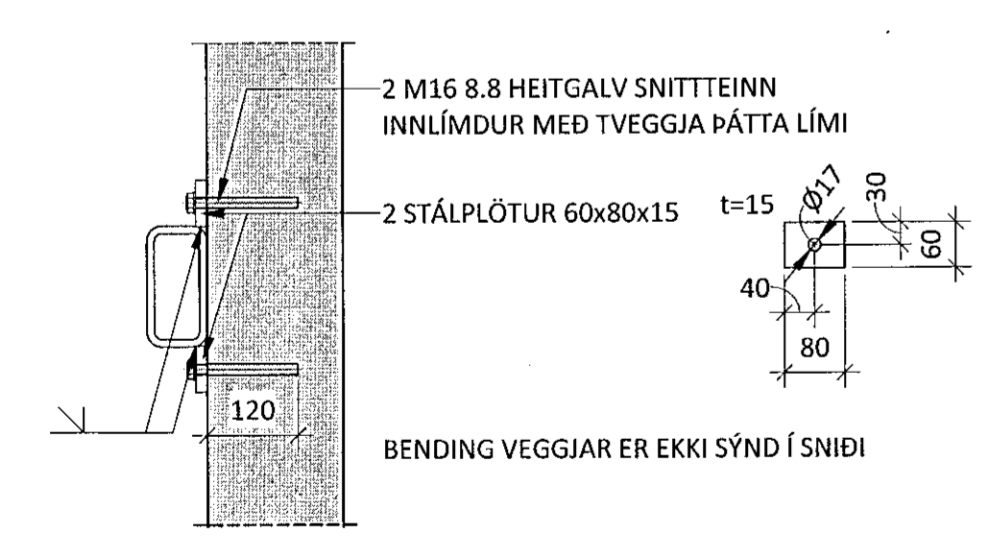

Dráttur Guðrúnar
Kt. 090982-3549

ÁRITUN HÖNNUNARSTJÓRA: KT.
SERUÐPRÁTTUR ER Í SAMRÆMI VIÐ ADALUPPDÖRÆTTI.

- SKÝRINGAR:
- ÖLL MÁL ERU Í MILLIMETNUM
 - SJÁ TEIKNINGU 1-0000 FYRIR ALMENNAR SKÝRINGAR
 - ALLT STÁL ER S235J2 NEMA ANNAÐ KOMI FRAM Á TEIKNINGUM
 - BOLTAGÆÐI ERU 8.8 NEMA ANNAÐ KOMI FRAM Á TEIKNINGUM

NR. DAGS LÝSING

ferill
VERKFRÆÐISTOFA

HRAUNSSKARÐ 2-8/HÁDEGISSKARÐ 4-6
MHL 01-06 HAFNARFJÖRÐUR

BURÐARVIRKI
STÁLSKYGGNI
GRUNNMÝND OG SNIÐ

SAMPYKKT: *[Signature]* KT. 260172-3879

| | | | |
|-----------|--------------|------------|--------------|
| HÖNNUÐUR | YFIRFARID | DAGS. ÚTG. | DAGS. BREYT. |
| SB | sb@ferill.is | PÓ | 16.06.20 |
| MKV. (A1) | VERKNR. | TEIKN. NR. | BREYT. |
| 1:10 | 1:20 | 20028 | B-5030 |

Ferill ehf. Mörkin 1.108 Reykjavík Sími: 575 1600 www.ferill.is