

ALMENNT

UM ER AÐ RÆÐA SNJÓBRÆDSLUKERFI SEM SNJÓBRÆÐIR GANGASTÉTT VIÐ FJÓLBÝLISHÚS ÁSAMT BÍLASTÆÐI FATLAÐRA. KERFI ER SAMTALS UM 400 m² AÐ STÆRD, EN ÞAÐ ÚTTHEIMTIR 400 m² X 180 W/m² = 72 KW.

HÖNNUNARFORSENDUR

BYGGINGARREGLUGERÐ NR. 112:2012
HITALAGNIR ÍST 69:2002

SKAMMSTAFANIR

NF NIÐURFALL
PN ÞAK NIÐURFALL
GK GÓLFKÓTI

SNJÓBRÆDSLULÖGN

FRAMRÁS
BAKRÁS
STÝRISTRENGUR

VARMAGJÖF

VIÐ HÖNNUN SNJÓBRÆDSLULÖGN VAR GERT RÁÐ FYRIR AÐ HVER STIGAGANGUR MYNÐI ANNA 150-200 m² EN Á ÖLLUM KERFUM VERÐUR INNSPÝTING. TENGIRIND OG ANNAR BÚNAÐUR SNJÓBRÆDSLUNNAR ER STAÐSETTUR Í INNTAKSRÝMI EN DREIFIKISTUR STAÐSETTAR INNI Í RÝMUM Í KJALLARA. Á BAKRÁS SNJÓBRÆDSLULAGNA SKAL KOMIÐ FYRIR HITAMÆLUM OG STOPPLOKUM Á BAKRÁS SKAL KOMA FYRIR STILLILOKA/STILLITÉ TIL ÞRÝSTISTYRINGAR.


SNJÓBRÆDSLULAGNIR

SNJÓBRÆDSLULAGNIR SKULU VERA ÚR HITAPÖLNU PLASTI DN20 (Ø25) SÉRSTAKLEGA FRAMLEIDDAR TIL NOTKUNAR Í SNJÓBRÆDSLUKERFUM. LAGNIR SKULU ÞOLA a.m.k. 6 bar ÞRÝSTING VIÐ 60°C MIÐAÐ VIÐ 50 ÁRA ENDINGARTÍMA. LAGNIR SKULU LAGÐAR MEÐ 250 mm MILLIBILI Á VEL ÞJAPPAD UNDIRLAG OG FYLLT YFIR MEÐ SANDI. FJARLÆGÐARSTYKKI SKAL SETJA VIÐ ALLAR BEYGJUR OG MEÐ 5 m MILLIBILI Á BEINUM LÖGNUM. ÞAR SEM LAGNIR LIGGJA Í GEGNUM STEYPTA VEGGI EDA PLÖTUR SKAL SETJA PEH HLÍÐARLÖGN UTAN UM LÖGN. EKKI ER LEYFILEGT AÐ KEYRA YFIR LAGNIRNAR NEMA Á ÞEIM SÉ VATNS- EDA LOFTÞRÝSTINGUR.


STÝRING

SNJÓBRÆDSLULA STJÓRNAST AF HITASTÝRÐUM LOKA SEM OPNAR Á INNSPÝTINGU. BAKRÁS FRÁ HITAKERFUM RENNUR ALLTAF Í SNJÓBRÆDSLULA.


SNJÓBRÆDSLULA UNDIR STEYPTUM PLÖNUM

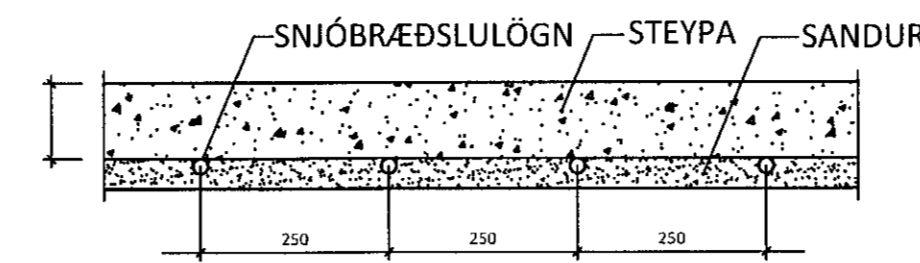


SNJÓBRÆDSLULA UNDIR MALBIK

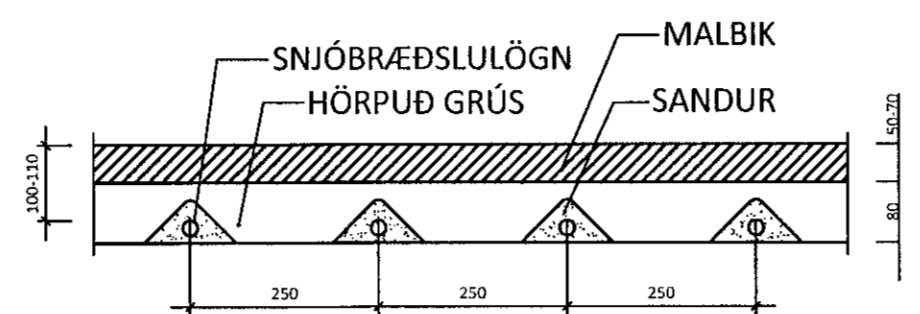


SNJÓBRÆDSLULA UNDIR HELLUM

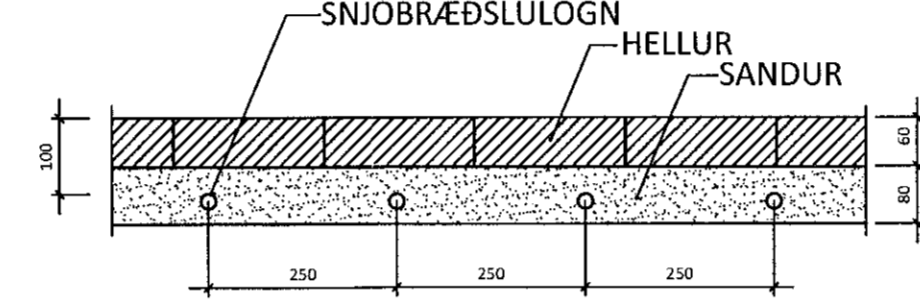

SNJÓBRÆDSLUSTOFN UNDIR HELLUM/STEYPU

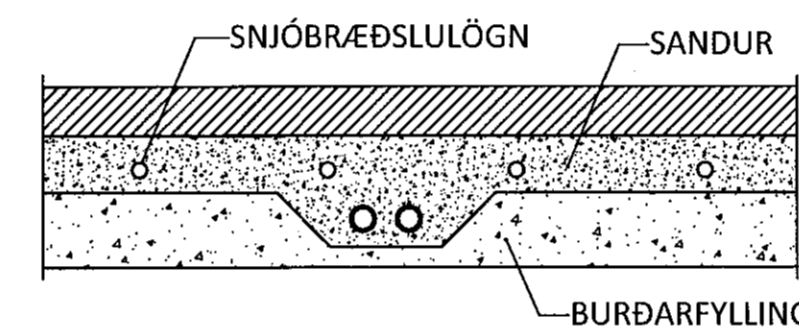

SNJÓBRÆDSLULA Í STEYPTUM RAMP

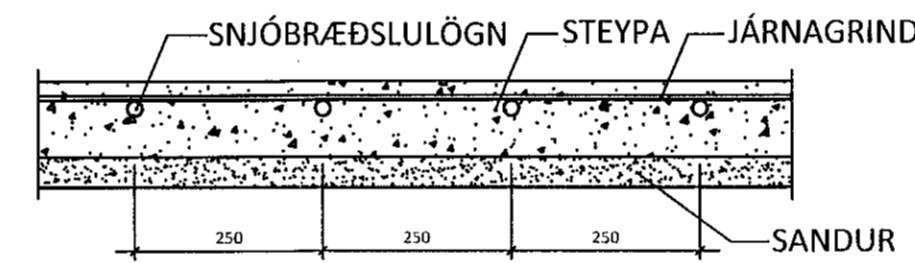

**HRAUNSKARÐ 2-8
HÁDEGISSKARÐ 4-6**


ÁRITUN BYGGINGARFULLTRÚA

Sampykki þann
03. Júlí 2008
Byggingullitunir í Hraunskarði

Jónas Þor Jónsson
Kt. 090982-3549

ÁRITUN HÖNNUNARSTJÓRA: KT.

AFSTÖÐUMYND

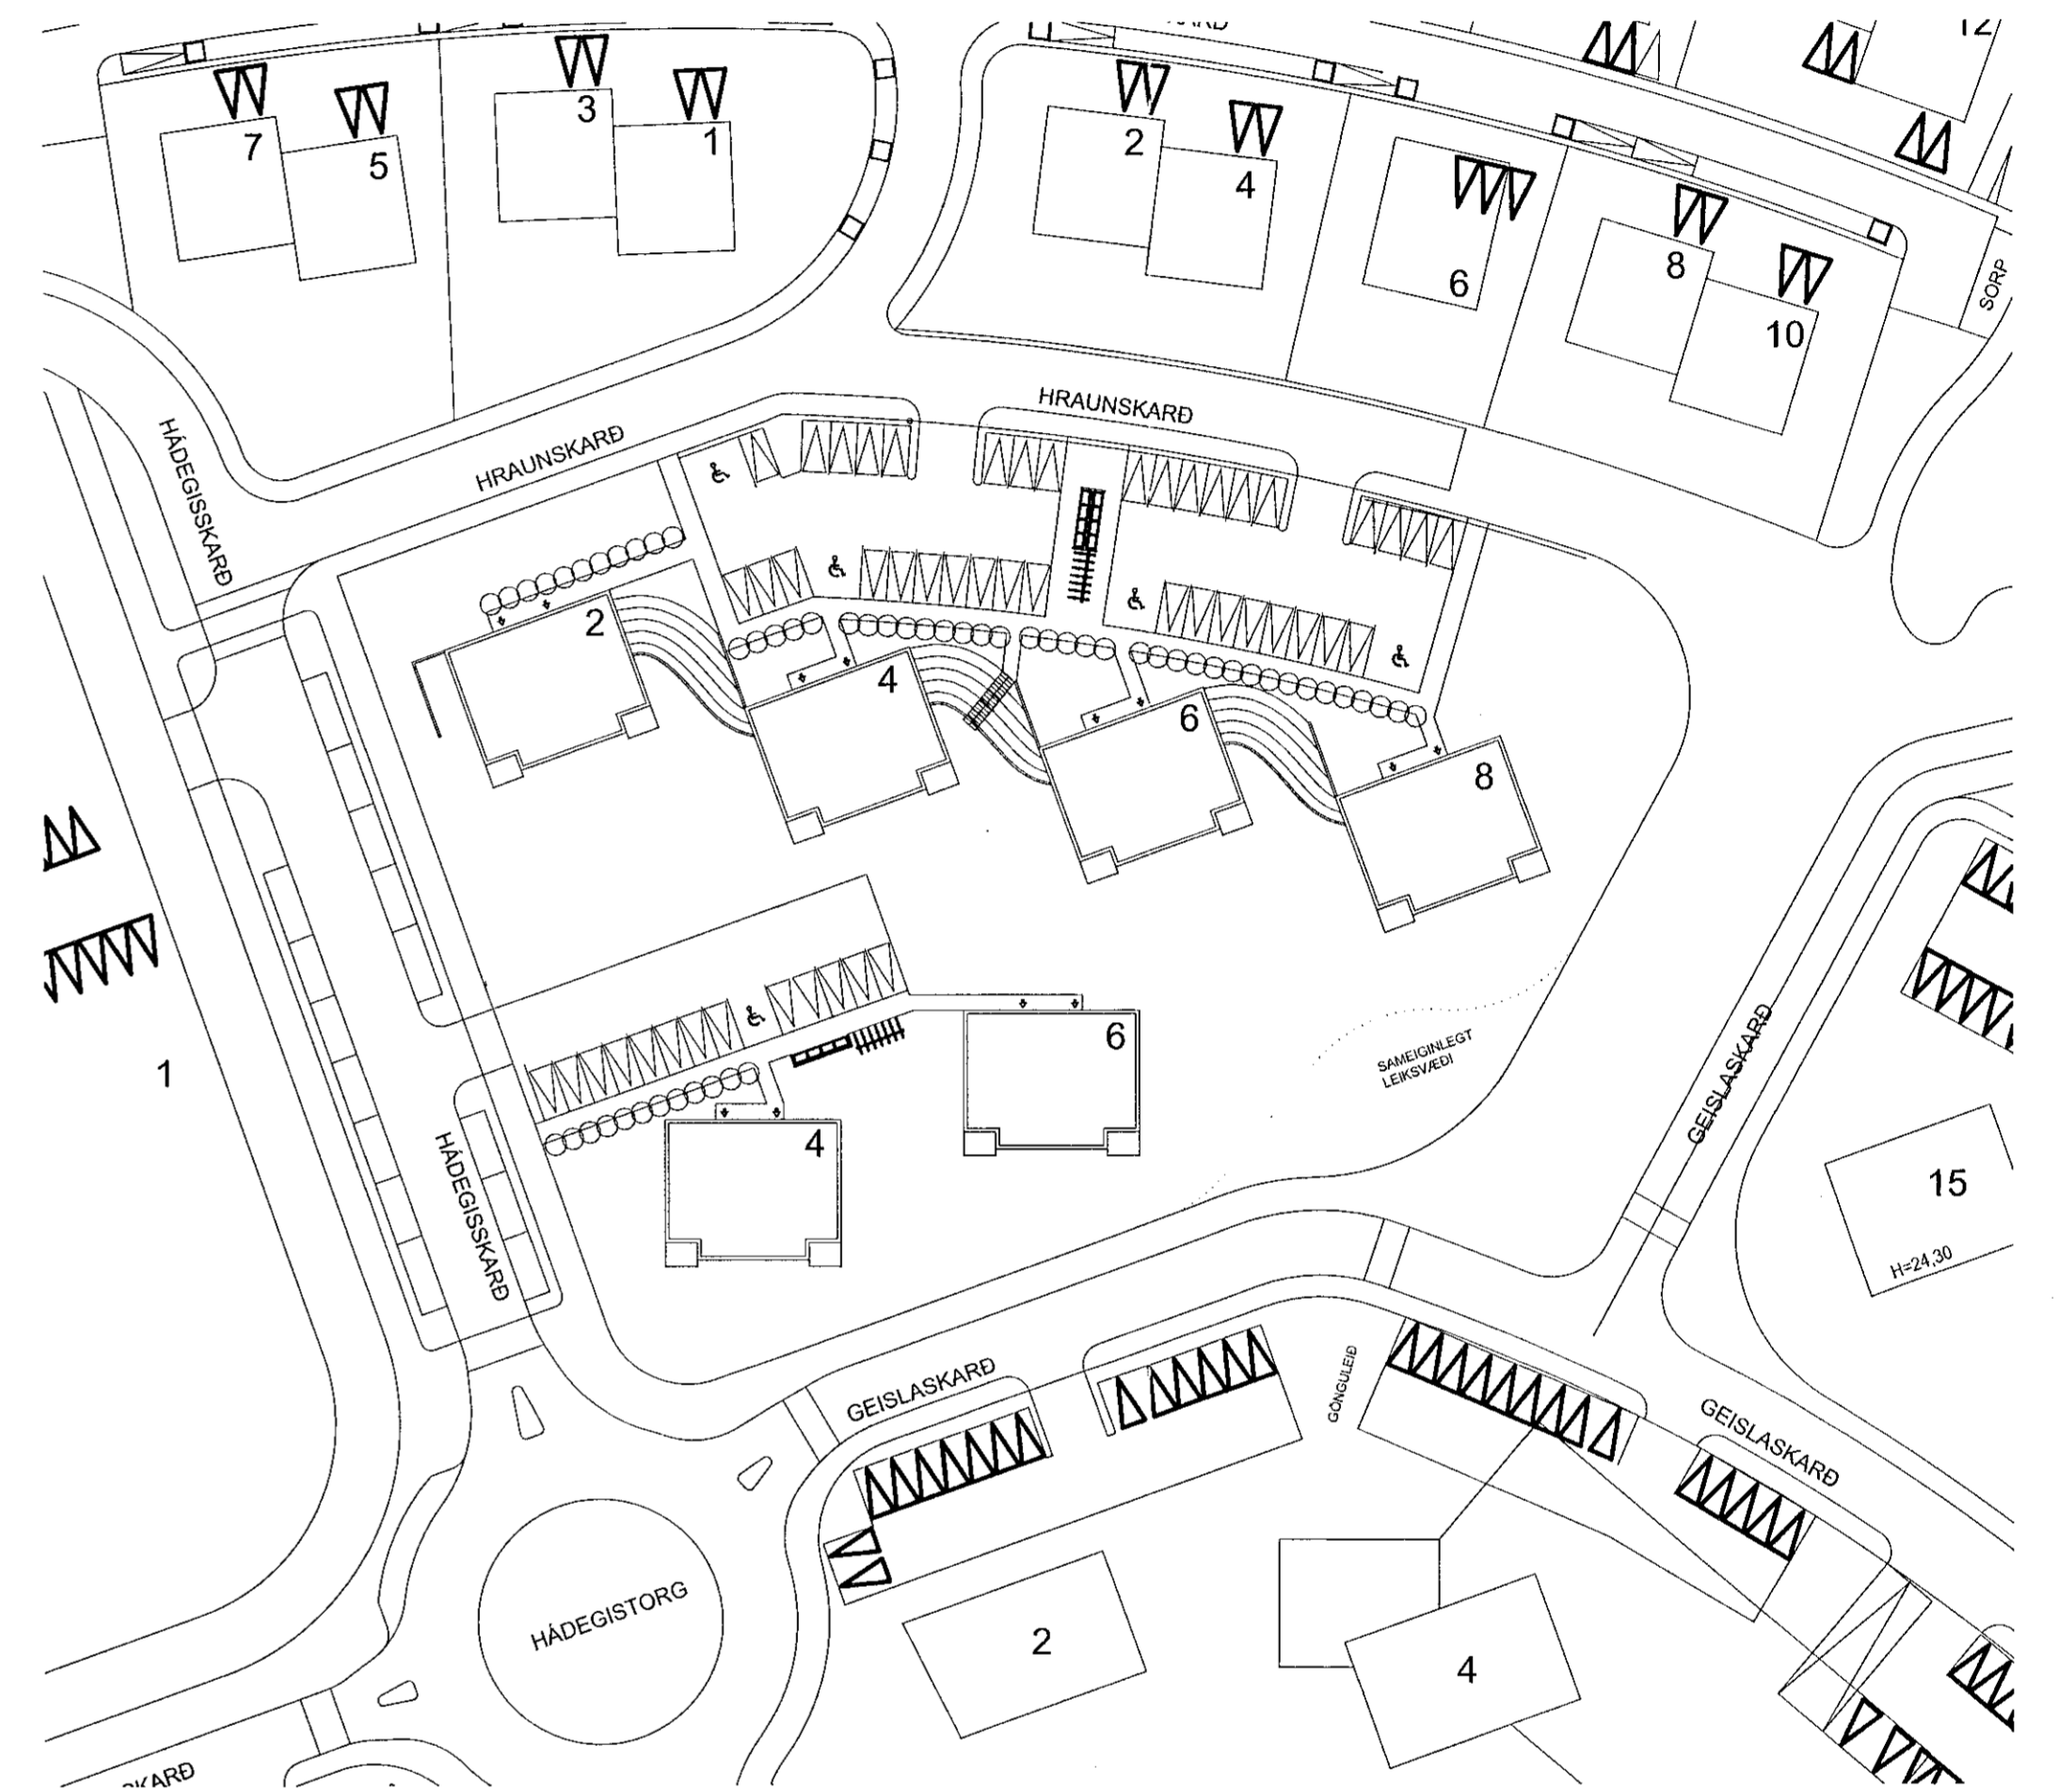

NR. DAGS. LÝSING

HRAUNSKARÐ 2-8/HÁDEGISSKARÐ 4-6
MHL 01 - 06 HAFNAFJÖRÐUR

SNJÓBRÆDSLUKERFI
ALMENNAR SKÝRINGAR
AFSTÖÐUMYND

SAMPYKKI: *Ólafur Gunnarsson* 270760-4229 *PAG*
HÖNNUNUR: YFIRFARID DAGS. ÚTG. DAGS. BREYTT.
HPV: hv@ferill.is ÞAG 24.06.20
MRV. (A1) VERUR: TEKNA. NR. BREYTT.
20028 S - 0001

Ferill ehf. Mörkin 1 108 Reykjavík Sími: 575 1600 www.ferill.is