

ADALHÖNNUÐUR:

Skýringar:

Almennt:

Allt efni skal vera vottað.

Gólfhitagagnir eru $\varnothing 20$ mm PEX lagirnir í þrýstiflokk PN6 og stöppast inn í flögn efrí hæðar. Tengistykki skulu vera frá sama framleiðanda. Hula flagnar yfir laginnar skal vera umk. 40 mm.

Leitast skal eftir að hafa laginnar án tengistykki. Séu tengistykki notuð skulu þau vafin með einangrunarbandi þannig að þau komist ekki á snertingu við flögn.

Setja skal þenslubörða með veggjum þar sem gólfhitagagnir fara í flögn.

Setja skal hliðbarrör þar sem lagirnir fara í gegnum veggj eða hurðargöt.

Hvergi má nota svartar eða galvanhúðaðar stálagnir.

Frágangur og vinna við gólfhitagagnir, sem og þrýstiprófun, skal vera í samræmi við gildandi staðla og reglur.

Lega gólfhitagagna:

Bil á milli gólfhitagagna er almennt 150 mm, en 200 mm á flísalögðum rýmum og í bílskúr. Þetta skal bil á milli lagna meðfram útveggjum um 50 mm á 0,5 m svæði.


Gólfhitakista fyrir lagirnir efrí hæðar er staðsett í þvottahúsi, fyrir ofan gólfhitakistu fyrir lagirnir neðri hæðar. Laginnar skulu festast utan á vegginn og ganga frá kistunni upp í göt í steyptri gólfplötu.

Gólfhitagagnir skal festa tryggilega niður þannig að ekki sé hætt á að þær fljóti upp þegar flögn er sett yfir þær.

Hitastillar í rýmum:

Staðsetningar hitastilla skulu ákveðnar á staðnum að teknu tilliti til m.a. innréttinga og sólargeisla. Staðsetja skal hitastilla í 1,5 m hæð frá gólf, þar sem söl skín ekki.

Nota skal þröðlausa eða beintengda hitastilla. Ef nota á beintengda hitastilla skal leiða að þeim rafmagnsrör frá stjórnbúnaði og setja tengidósir í veggj.

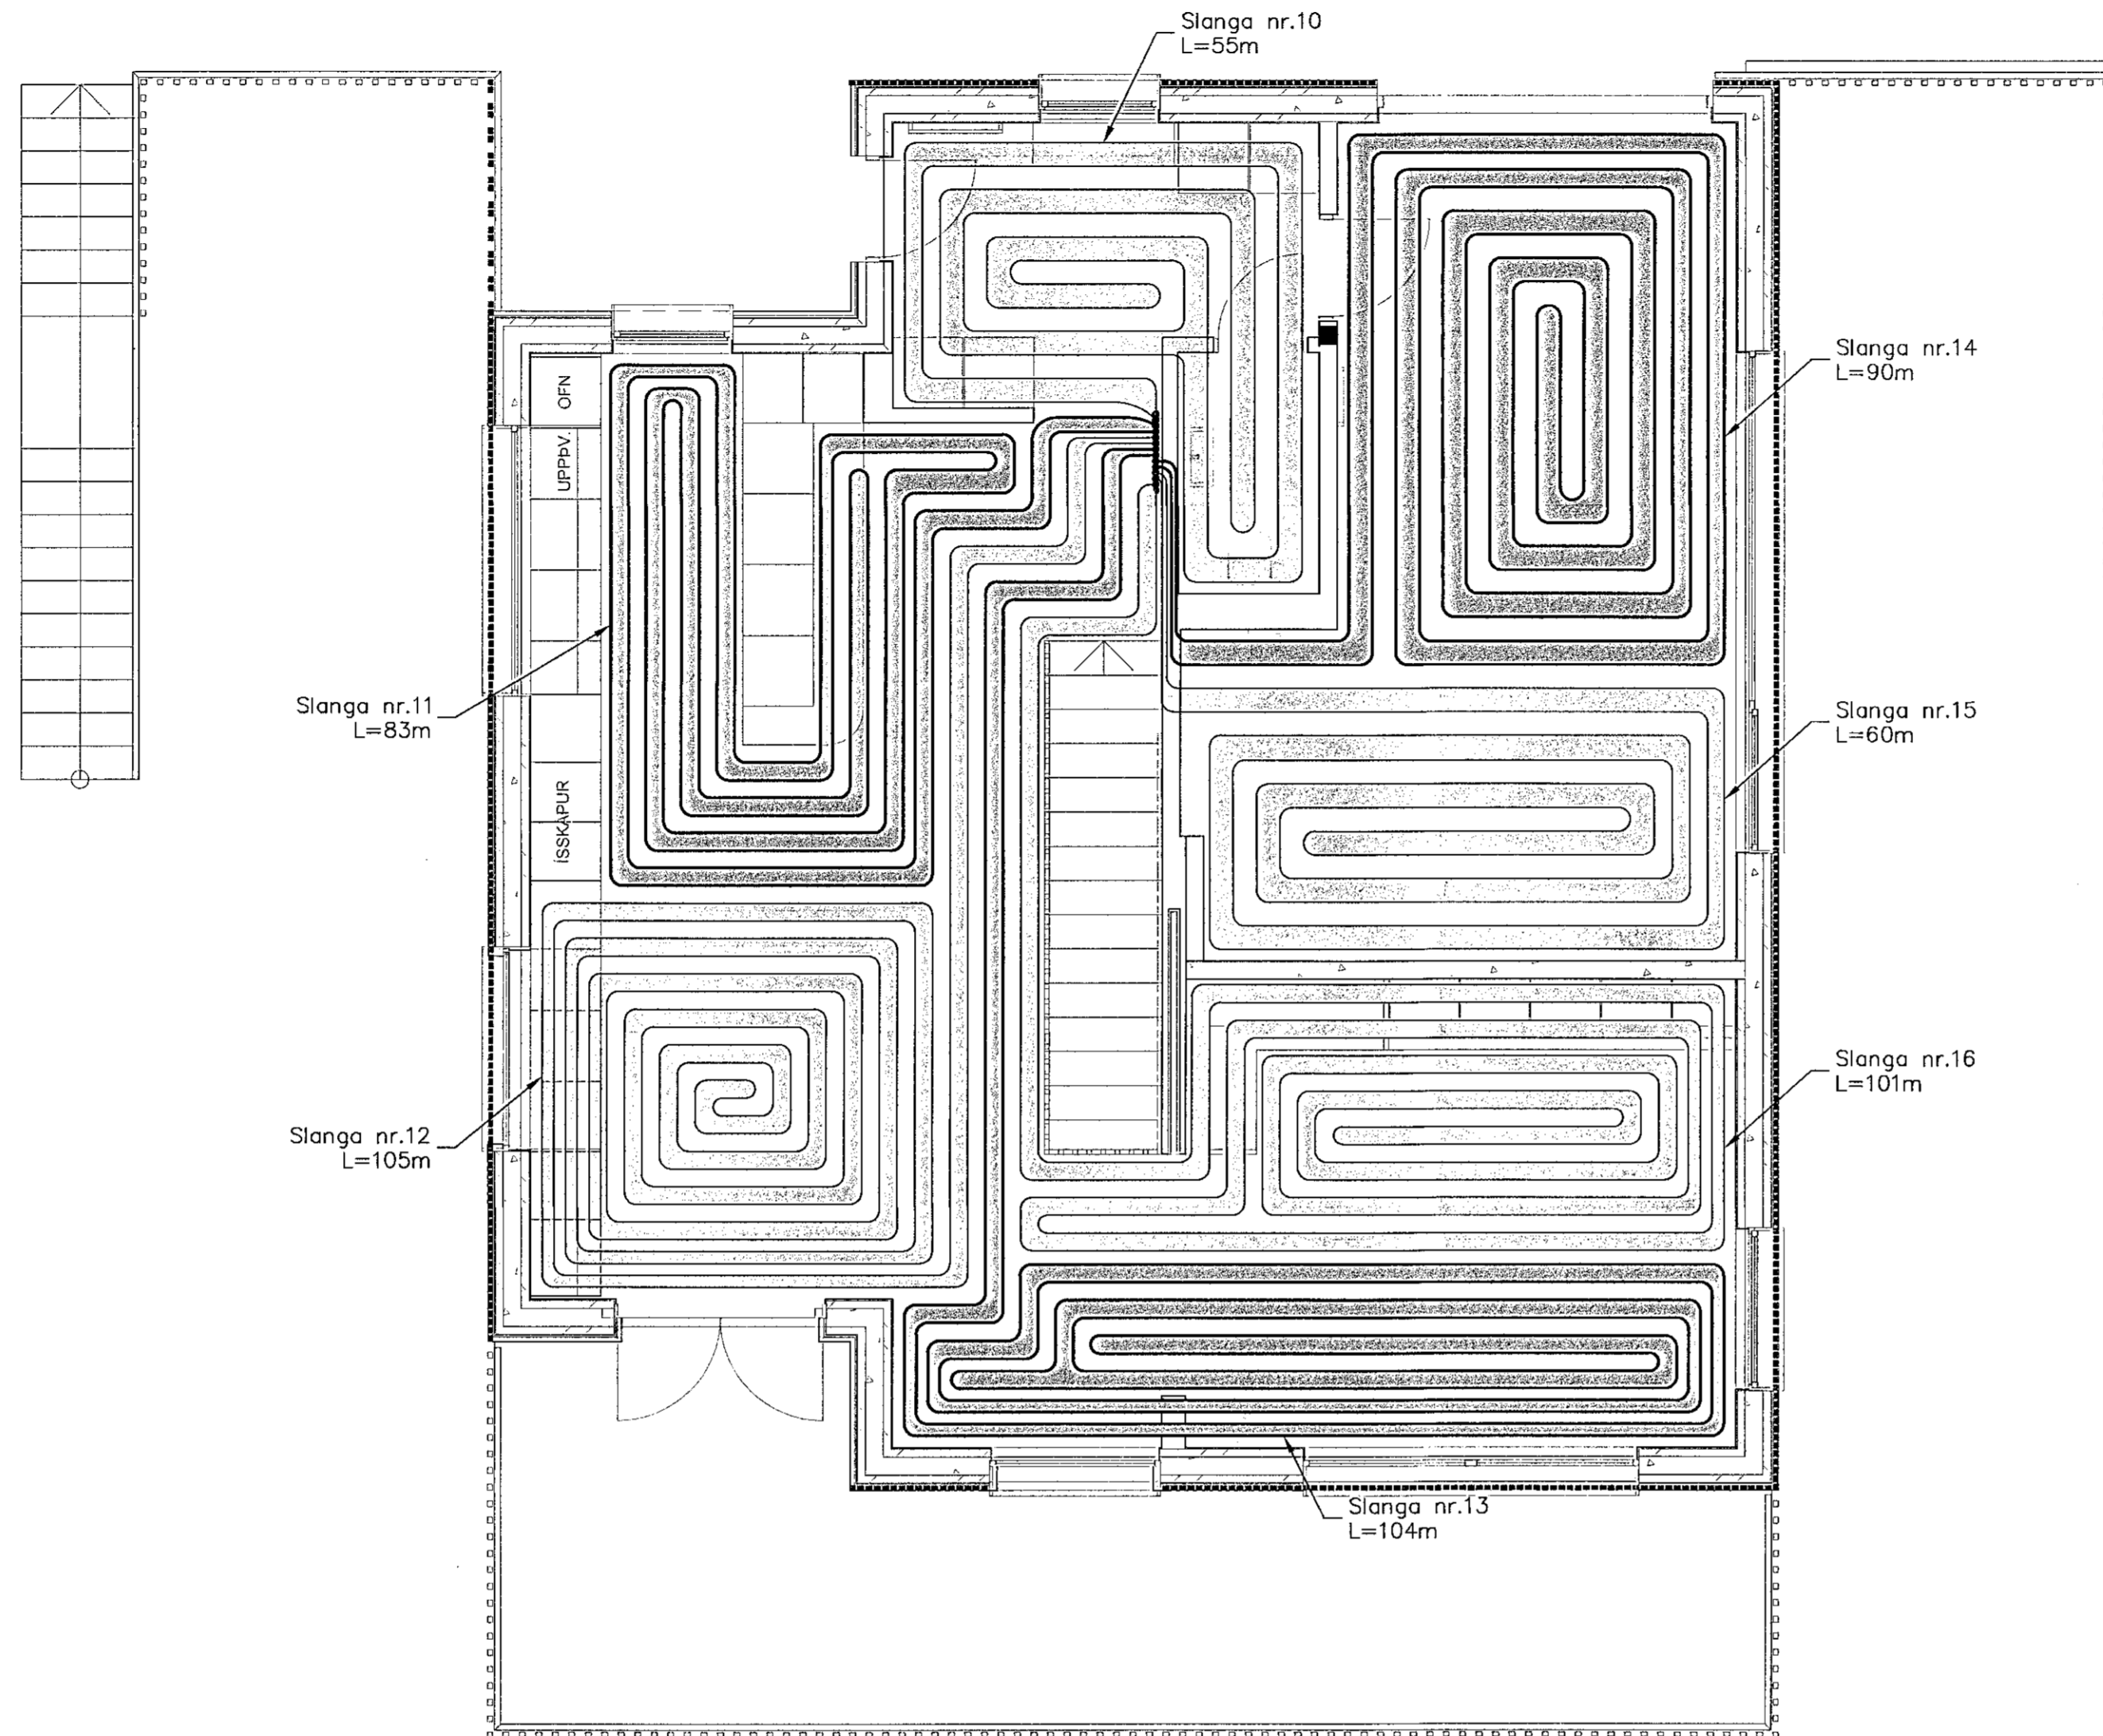

GR GRUNNMYND
1:50



www.verkis.is - sími: +354 422 8000

SAMÞYKKT: Guðmundur Ámundason 090854-2459
ga@verkis.is

Kt. 090254-2459

A 2020-06-08 VINNUTEIKNING ÁKG ÁKG AÆ GÁM

ÚTG DAGS SKÝRINGAR TEIK HANR RÝNT SAMÞ

MÁLARSKAÐ 6, HAFNARFIRÐI

Einbýlishús
Lagnir
Gólfhitagagnir efrí hæðar
Grunnmynd

VERKFANG TEIKNING M43-102 A

0 1000 5000mm
1:50