




U20
M 1 : 10

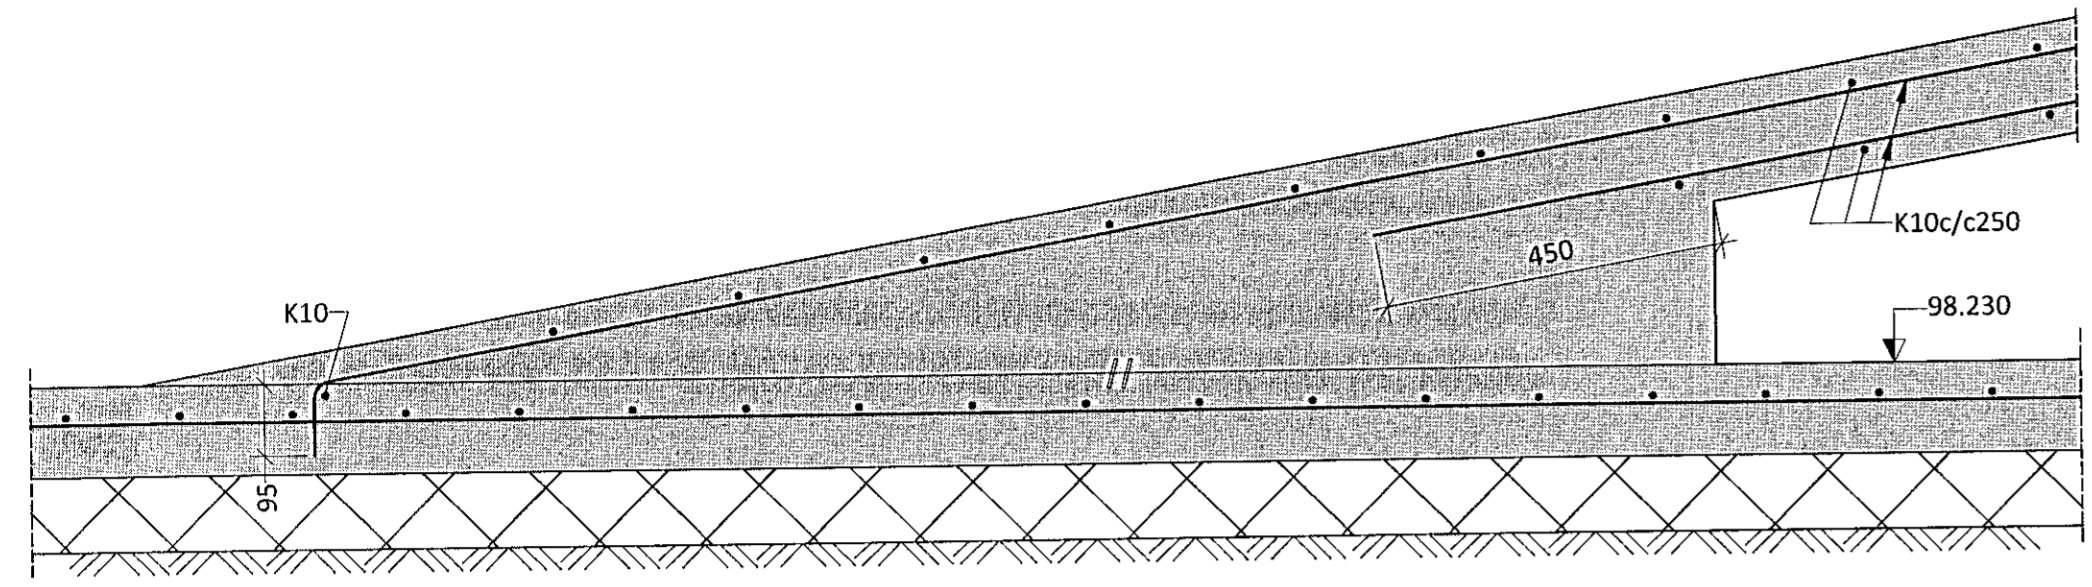


U21
M 1 : 10

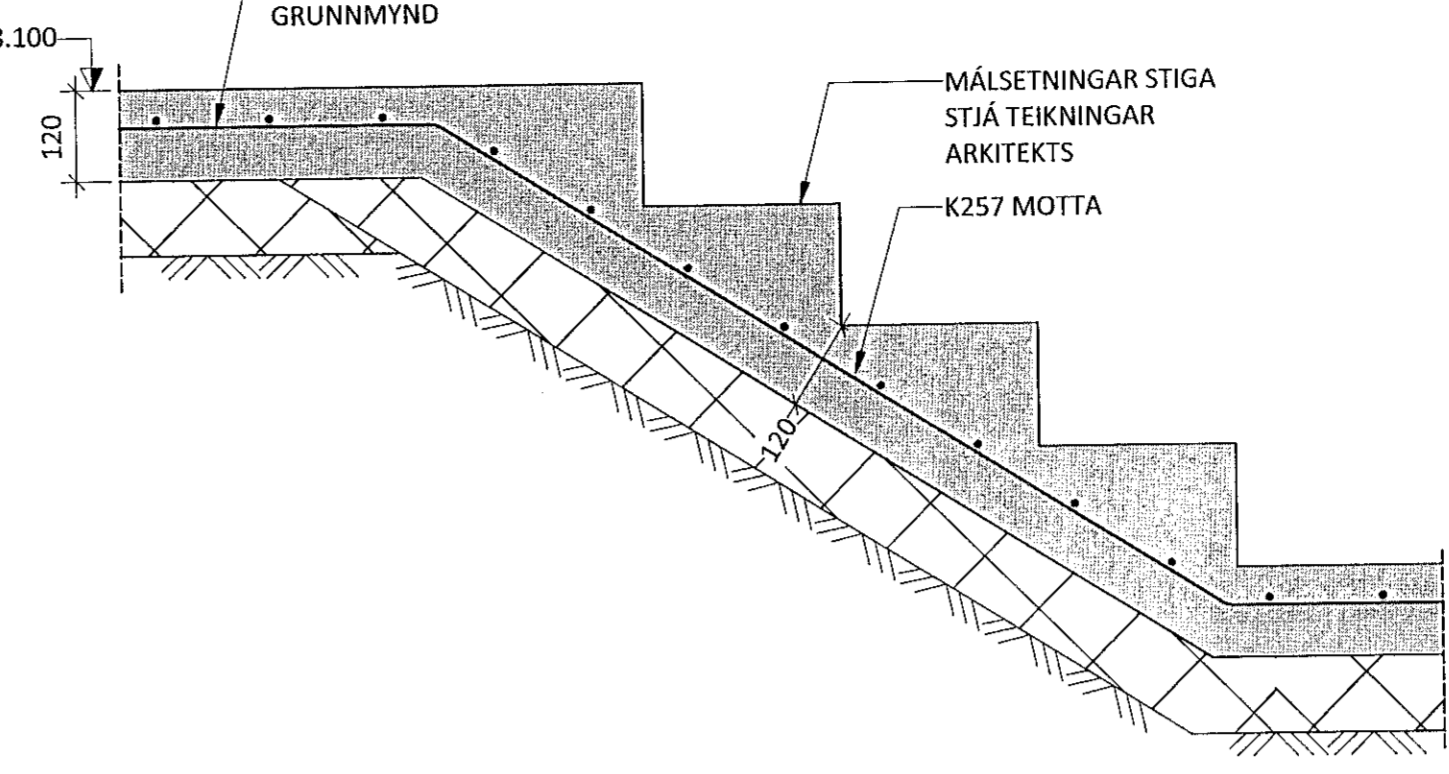




U22
M 1 : 10

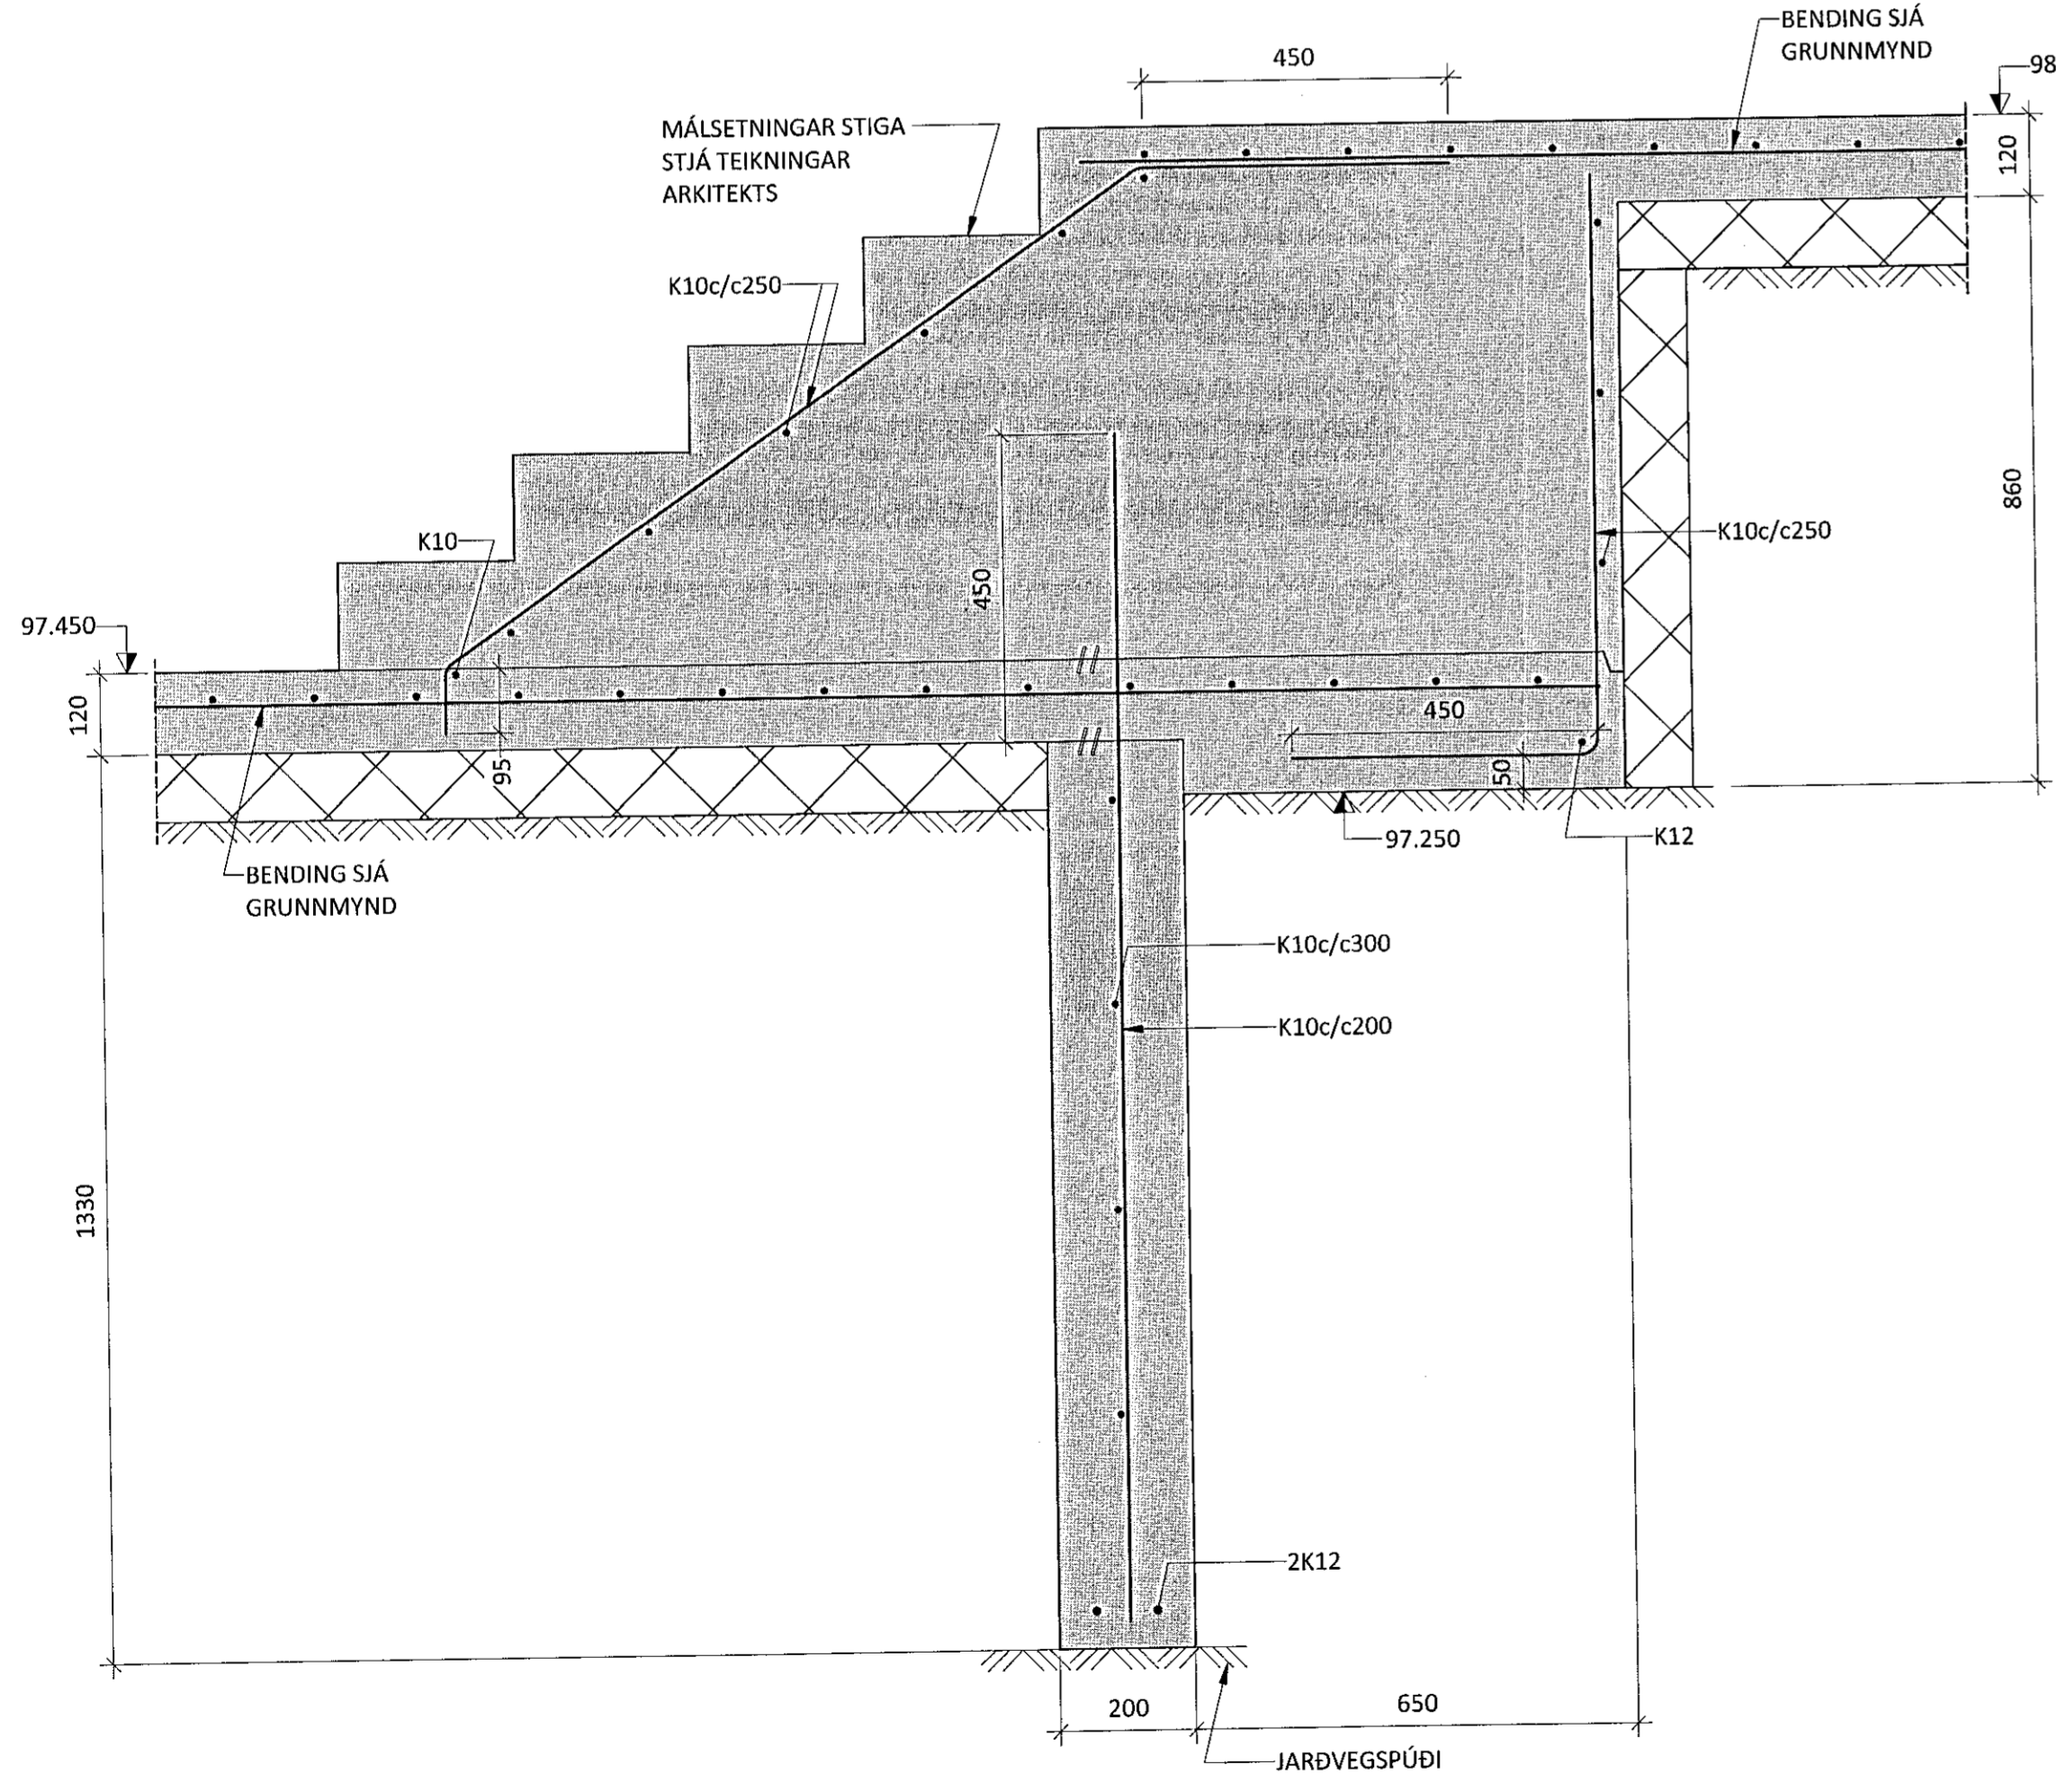

U23
M 1 : 10

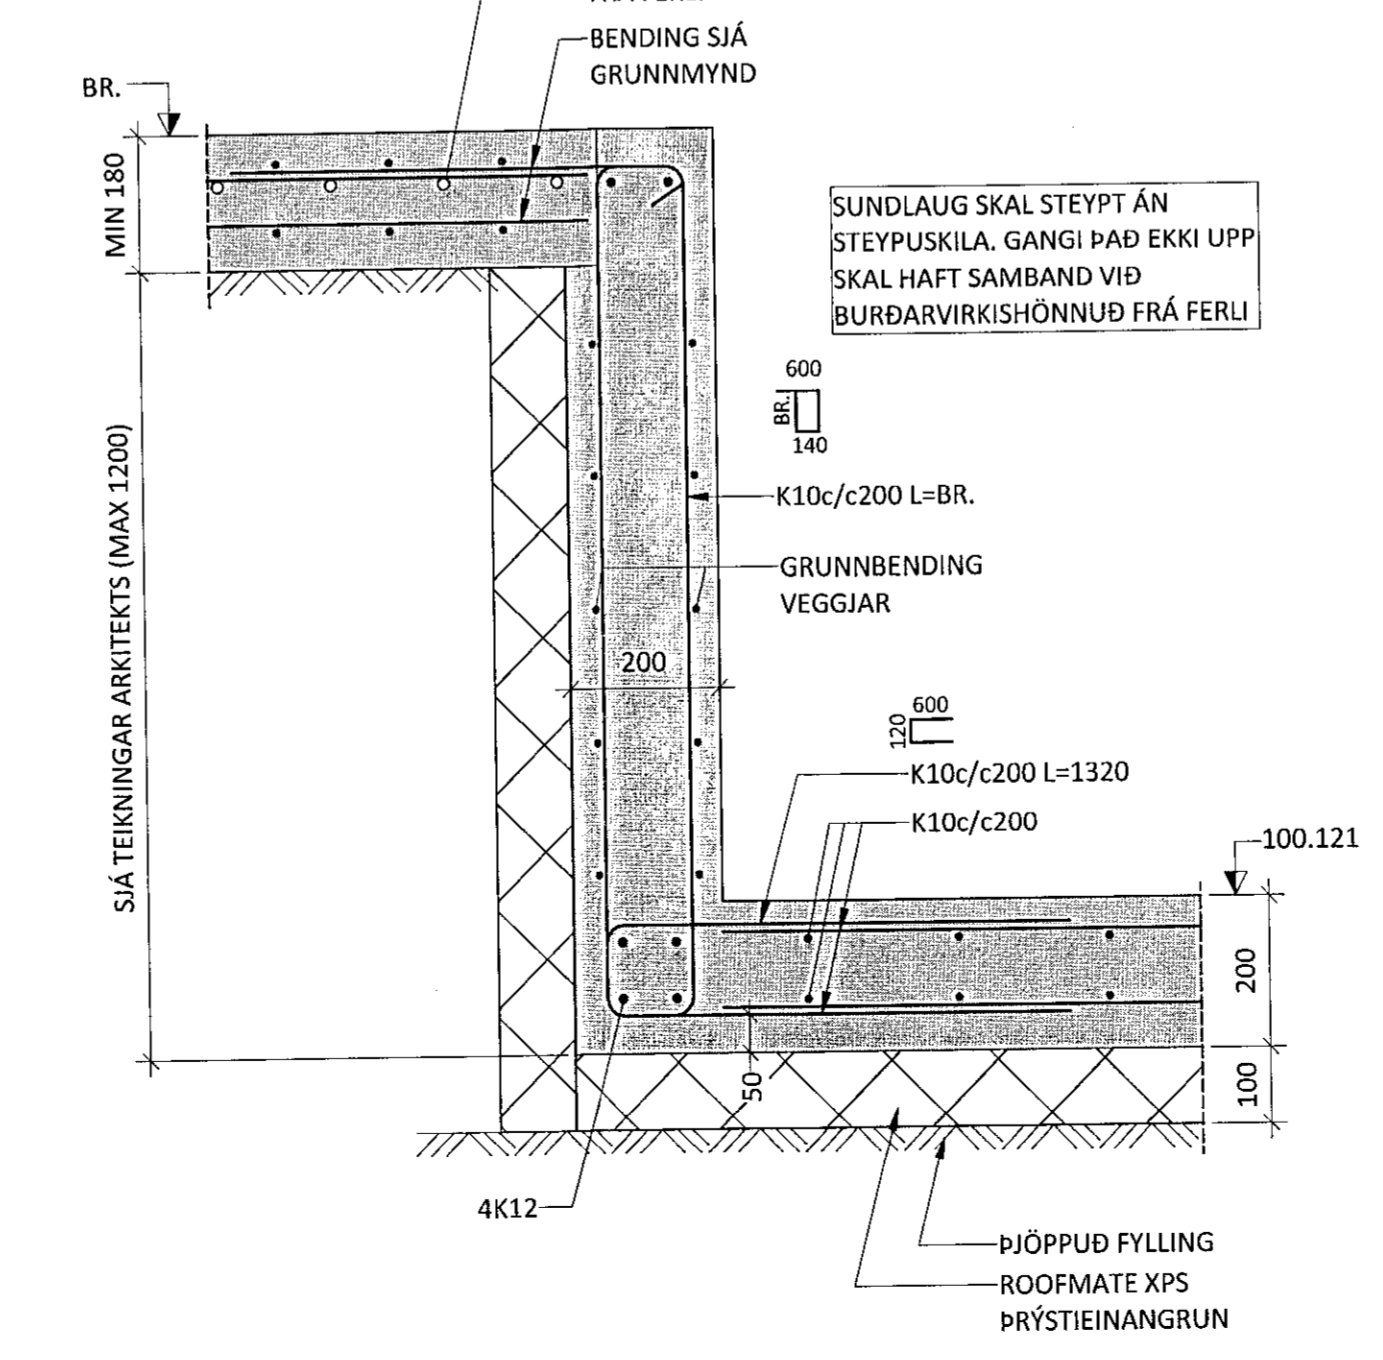

U24
M 1 : 10

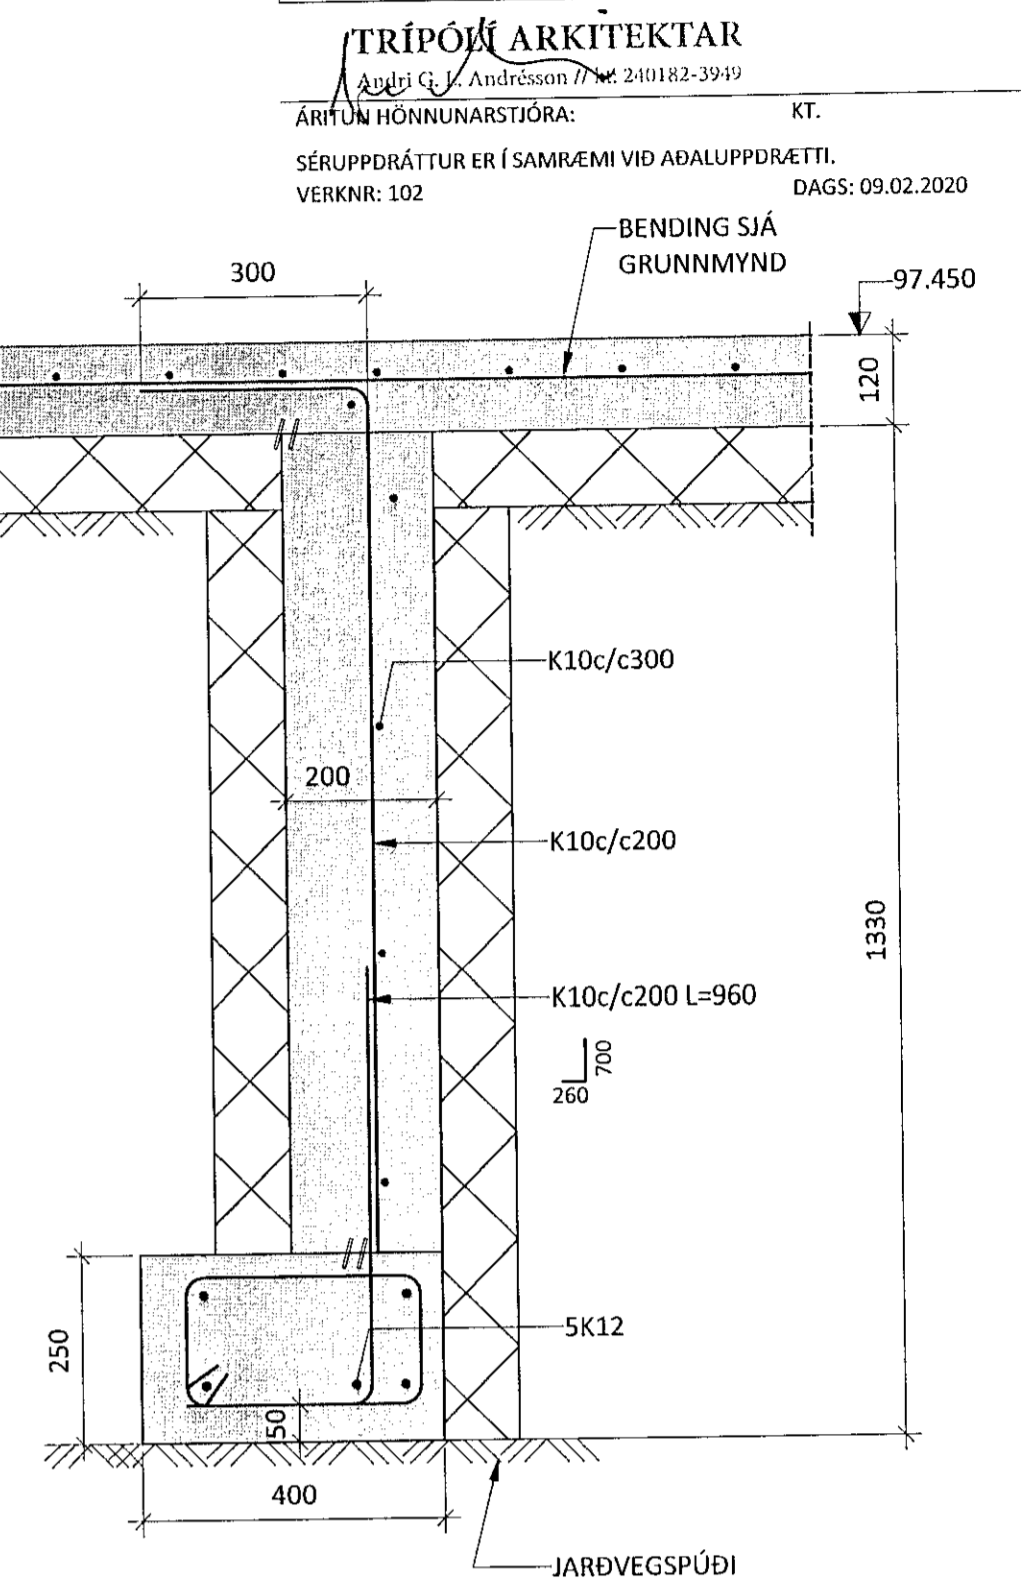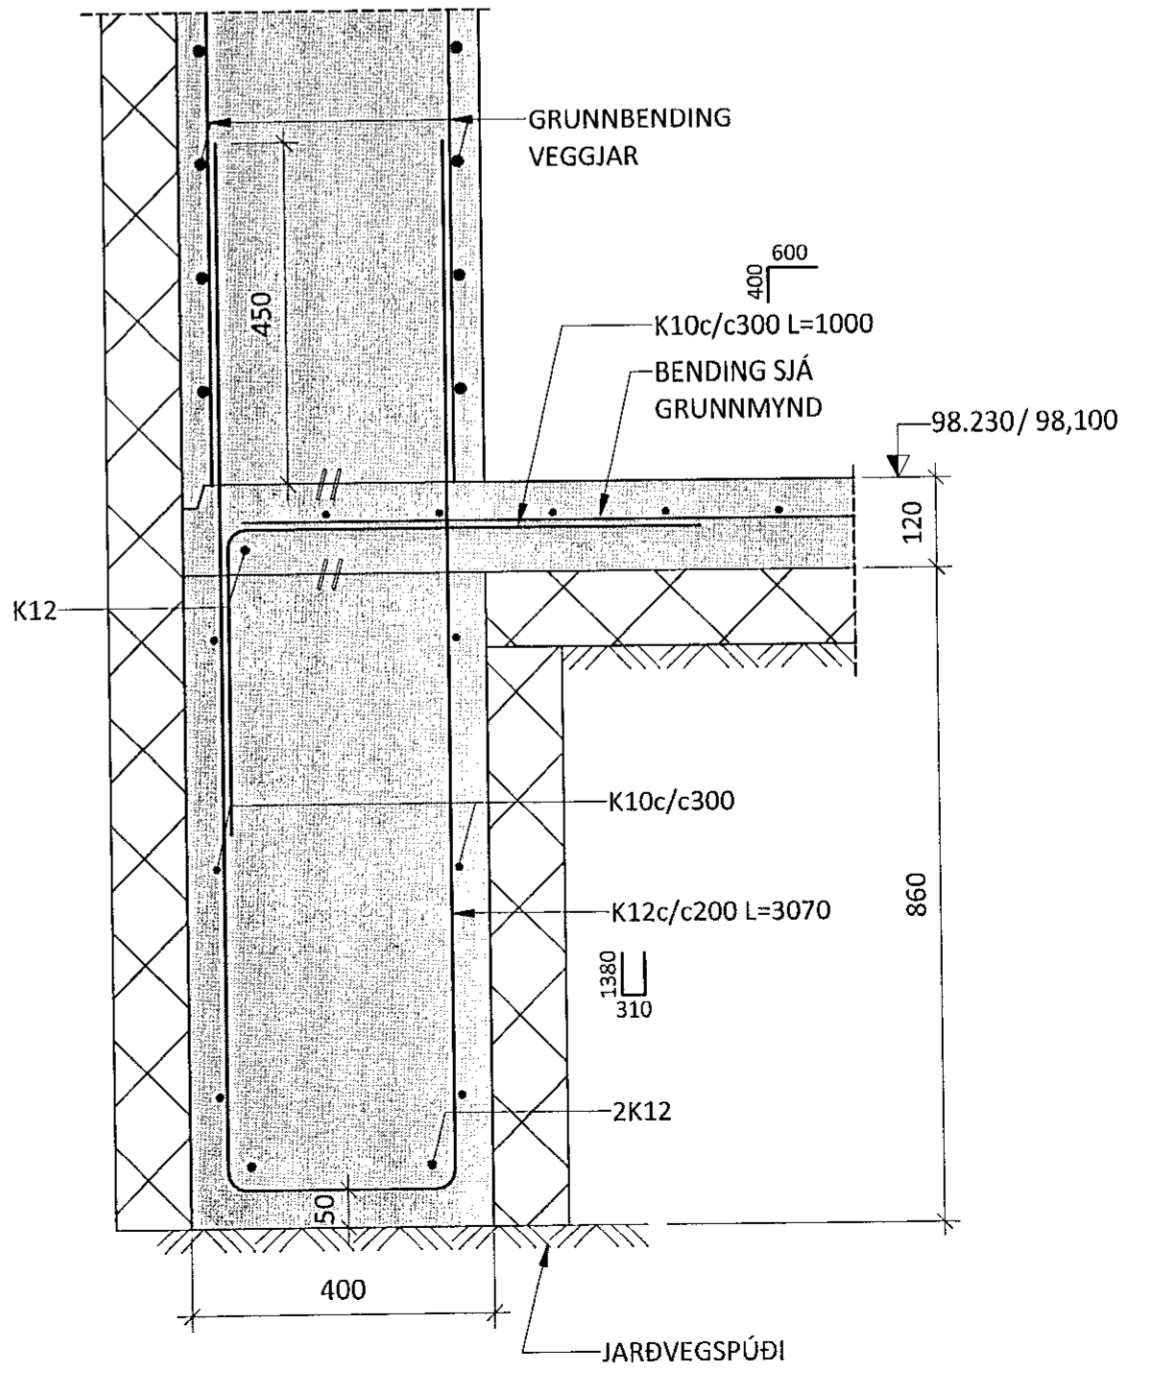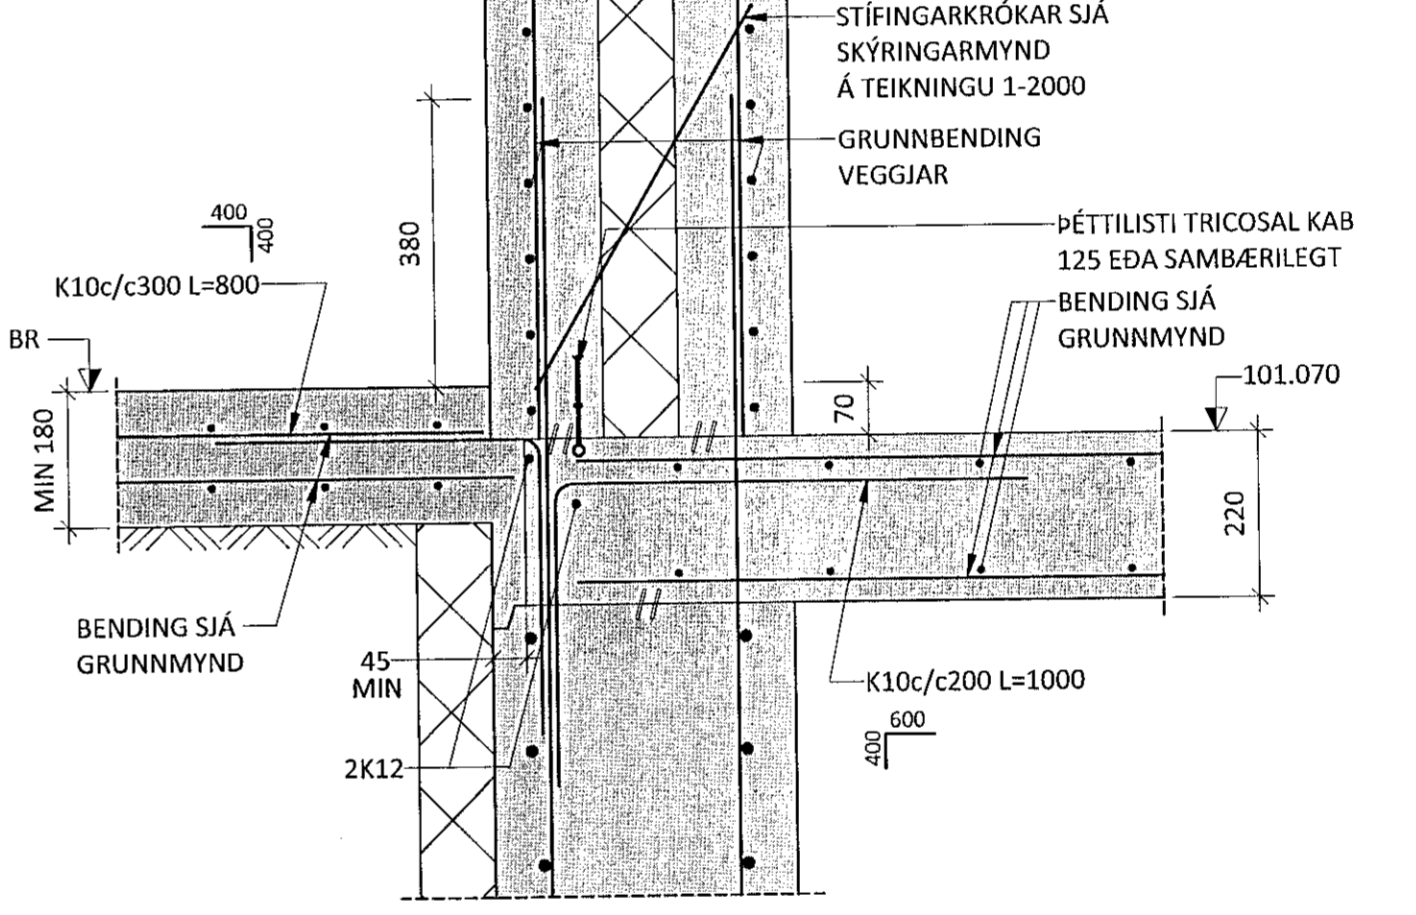

- SKÝRINGAR:**
- ÖLL MÁL ERU Í MILLIMETURUM OG ALLIR KÓTAR ERU Í METRUM.
 - SJÁ TEIKNINGU 1-0000 FYRIR ALMENNAR SKÝRINGAR
 - SJÁ GRUNNMYNDIR FYRIR SJÓNSTEYPTA VEGGI
 - SJÁ TEIKNINGU 1-2000 FYRIR GRUNNBENDINGU VEGGIAR
 - UNDIRSTÖÐUR ERU GRUNNÐARAR Á BURÐARHÆFUM JARÐVEGSPÚÐA SJÁ ALMENNAR SKÝRINGAR
 - LEYFILEGUR ÞRYSTINGUR Á JARÐVEGSPÚÐA ER 0,5MPa Í BROTMARKAÁSTANDI OG 0,7MPa JARÐSKÁLFTA: (1,0°EIGINÞ +0,13°NOTÁLAG+0,26°SNJÓÁLAG) (1,0°EIGINÞ +0,15°NOTÁLAG+0,2°SNJÓÁLAG +1,0°JARÐSKÁLFTAÁLAG)
 - GERA SKAL GÖT Í SÖKKLA Í SAMRÆMI VÍÐ GRUNNLAGNA- OG GATAPLANSTEIKNINGAR FRÁ FERLI
 - SJÁ GATAPLÖN FRÁ FERLI FYRIR STÆRD OG STAÐSETNINGU GATA Í PLÖTUR OG VEGGI
 - SÖKKULSKAUT ERU SÝND Á SÖKKULSKAUTS-TEIKNINGUM RAÐHÖNNUÐAR
 - OFAN Á STEYPTAR INNIBOTNPLÖTUR KEMUR 70mm TERRASO. SLITA SKAL TENGSL STEYPTU OG TERRAZZO SKV. TEIKNINGUM ARKITEKTS.

SKKEYTILENGDIR JÁRNA:

PVERMÁL STANGA:	10	12	16	20	25
SKKEYTILENGD:	450	550	800	1050	1350

TÁKN:

TÁKNAR 100mm PLASTEINANGRUN (MIN 24kg/m³ NEMA ANNAÐ KOMI FRAM Á SNÍÐI)
 TÁKNAR STAÐSTEYPU

NR. DAGS LÝSING

ferill
VERKFRÆÐISTOFA

SKÓGARÁS 1 HAFNARFJÖRÐUR
NÝBYGGING

BURÐARVIRKI
UNDIRSTÖÐUR OG BOTNPLATA
SNÍÐ

SAMPYKKT: *Andri G. L. Andriasson* KT. 260172-3879

HÖNNUÐUR	YFIRFARND	DAGS. ÖTG.	DAGS. BREYTT.
MHÁ <i>magus@ferill.is</i>	ÞÓ	12.06.20	
MKV. (A1)	VERKNR.	TEIKN. NR.	BREYTT.
1 : 10	2022	1-0152	

Ferill ehf. Mörkin 1. 108 Reykjavík Sími: 575 1600 www.ferill.is