




U30 M 1 : 10

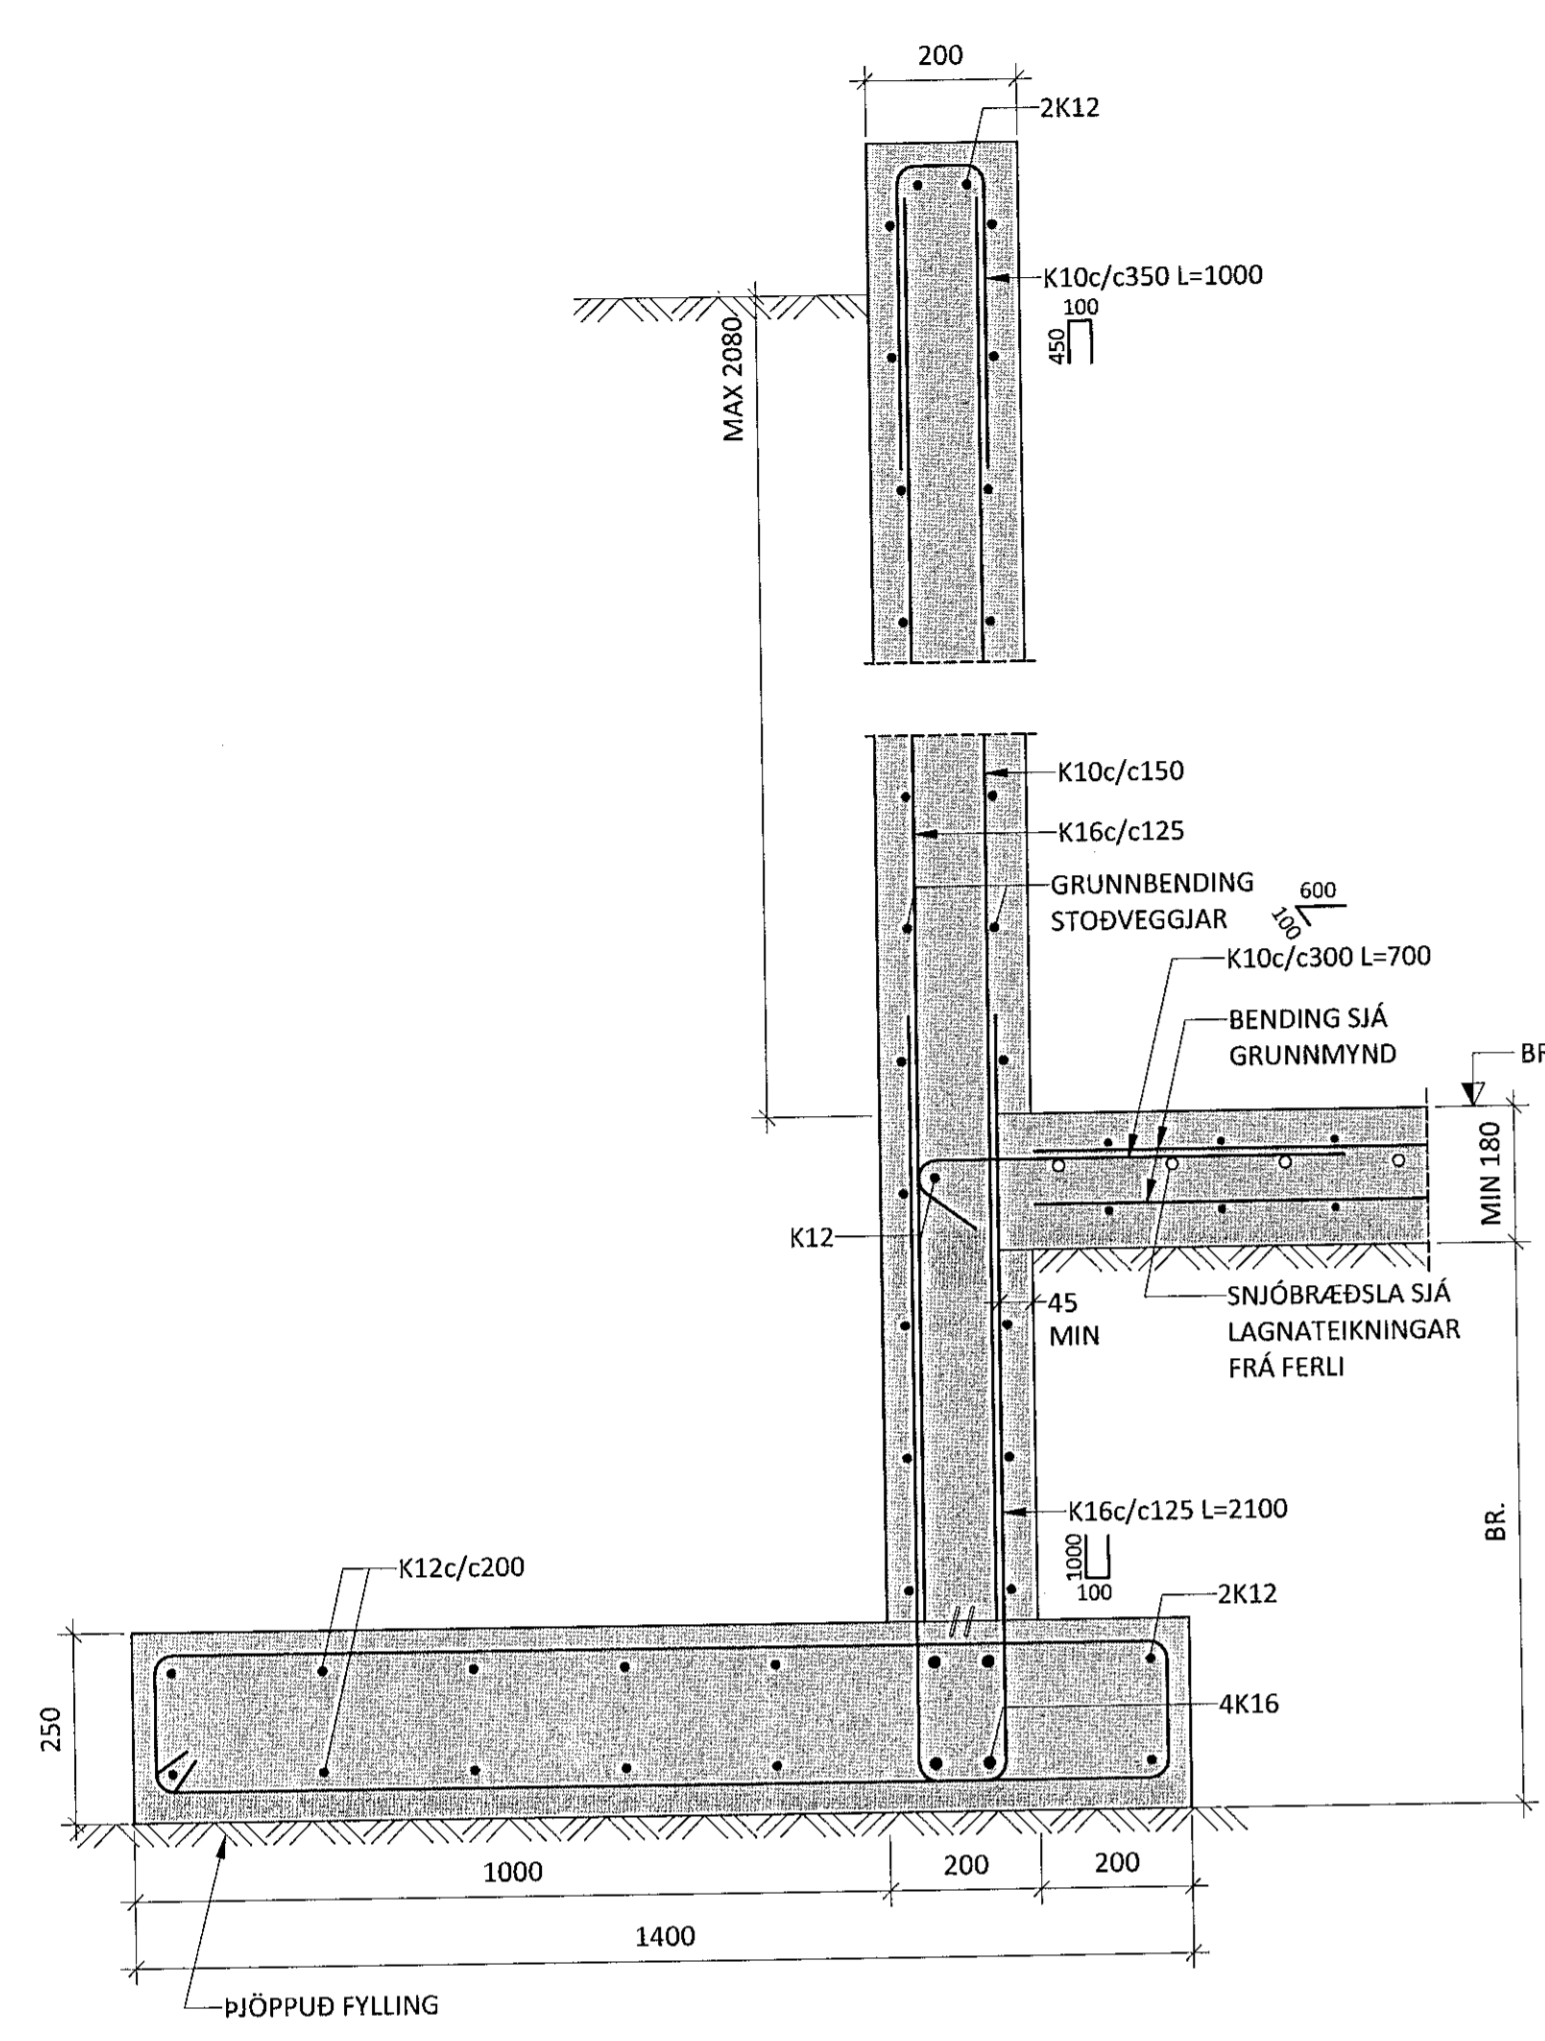


U31 M 1 : 10

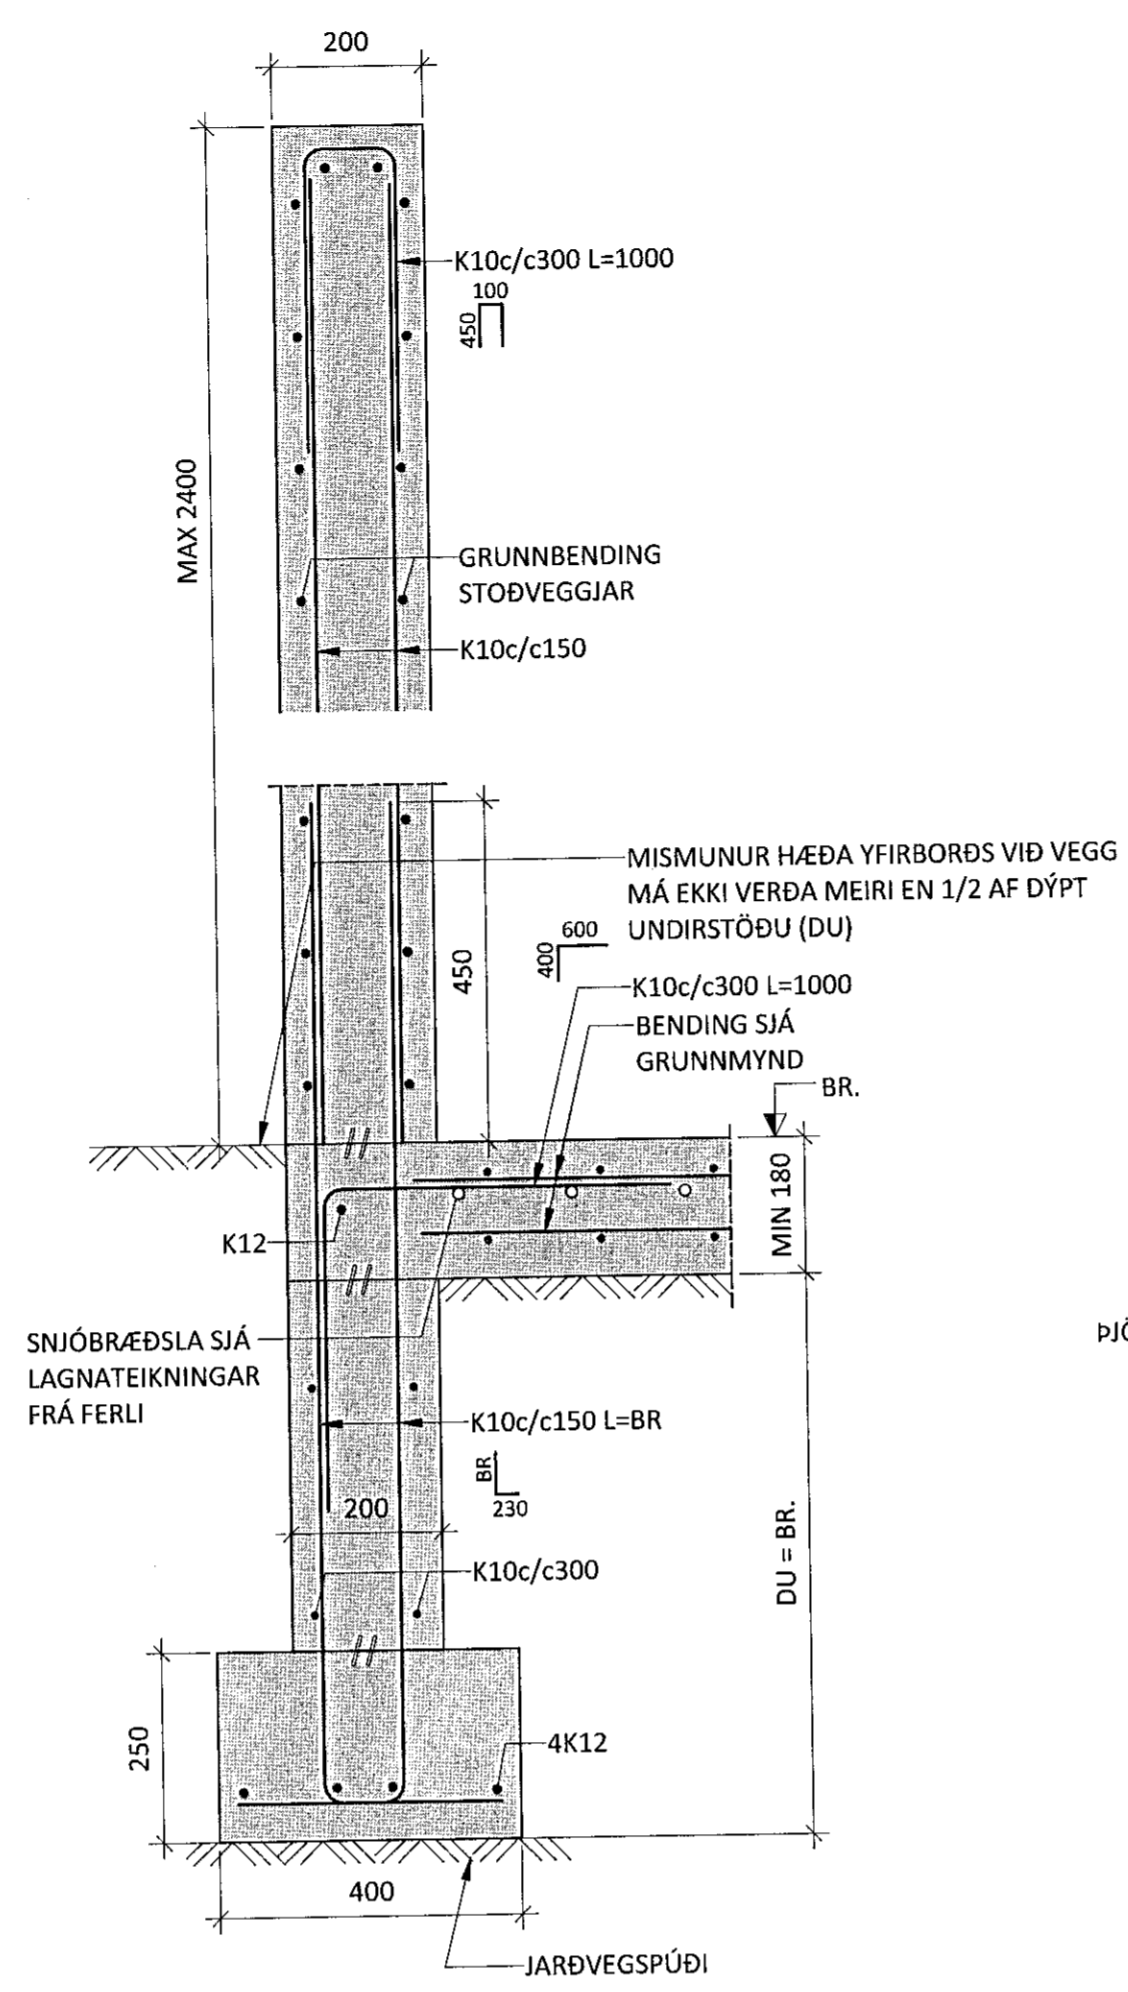


U32 M 1 : 10

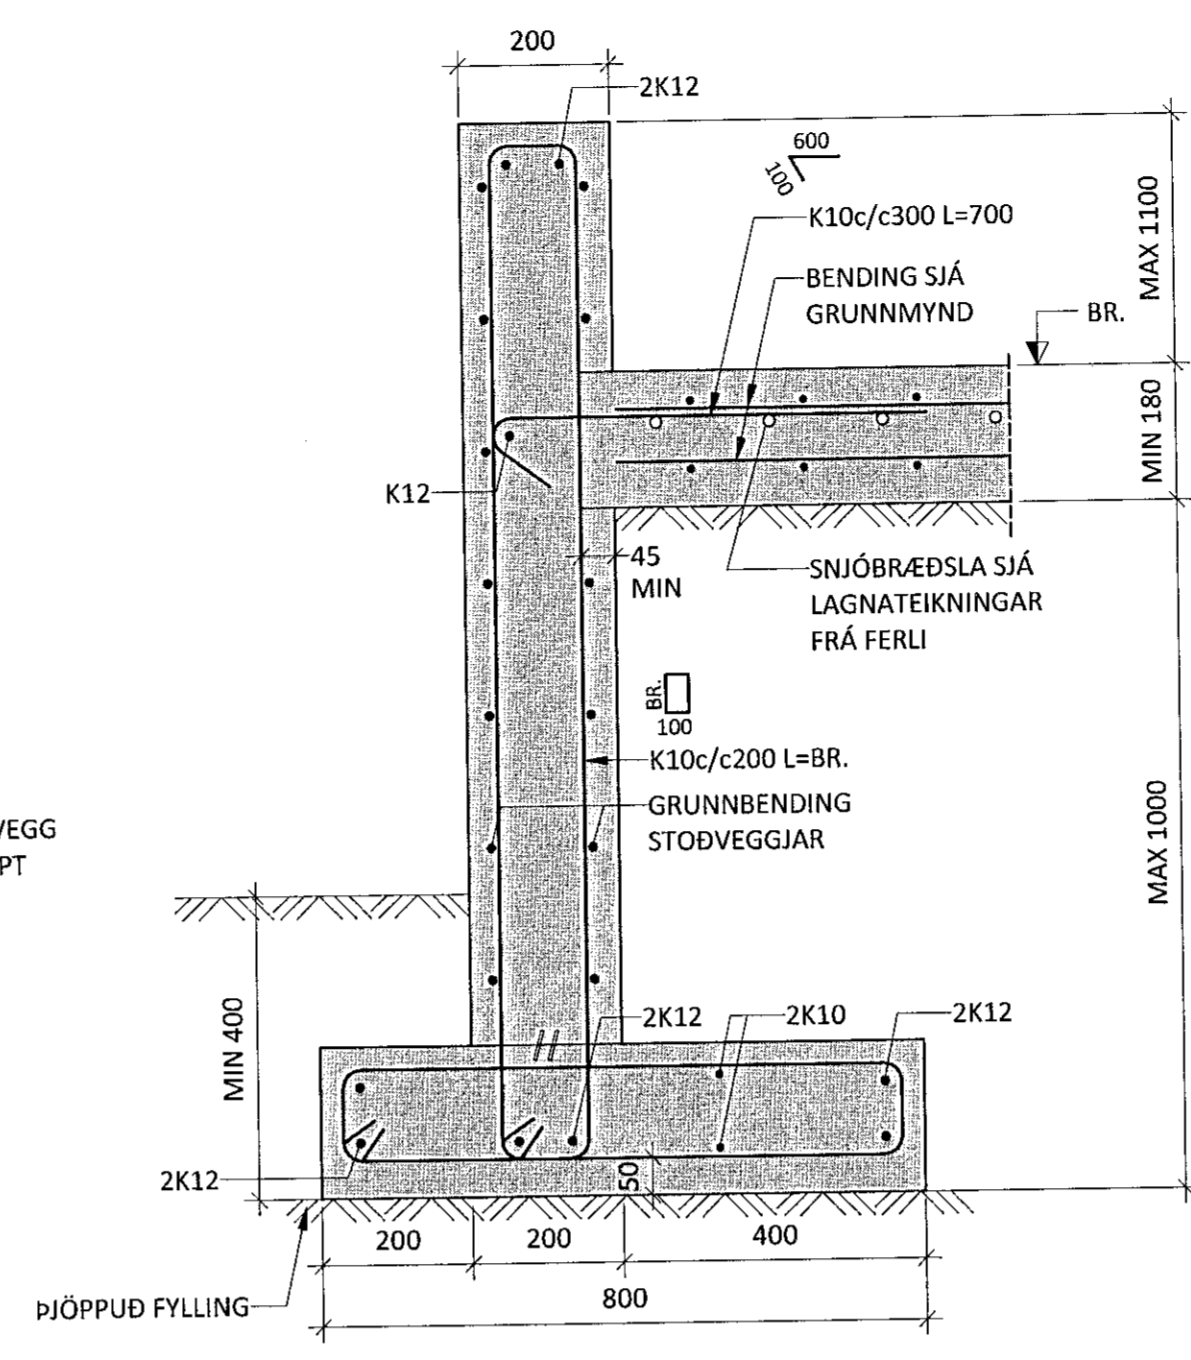


U33 M 1 : 10

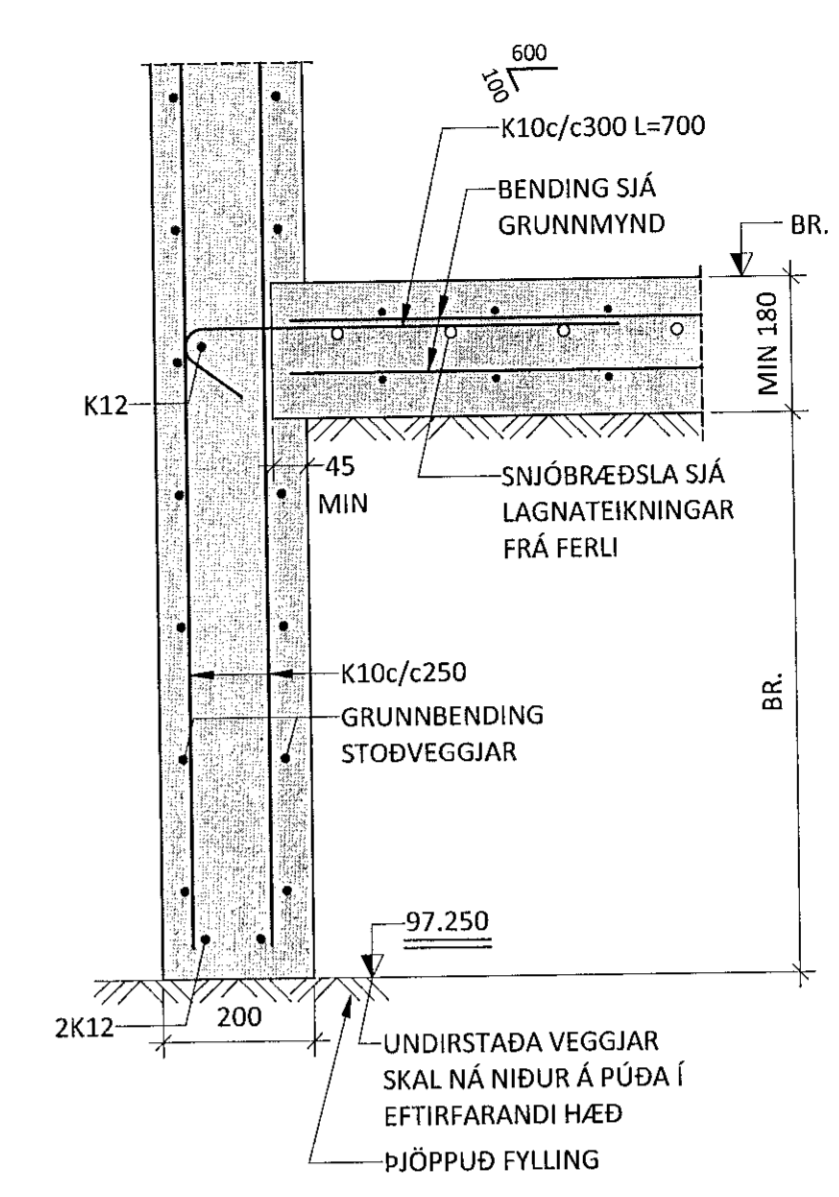


U34 M 1 : 10

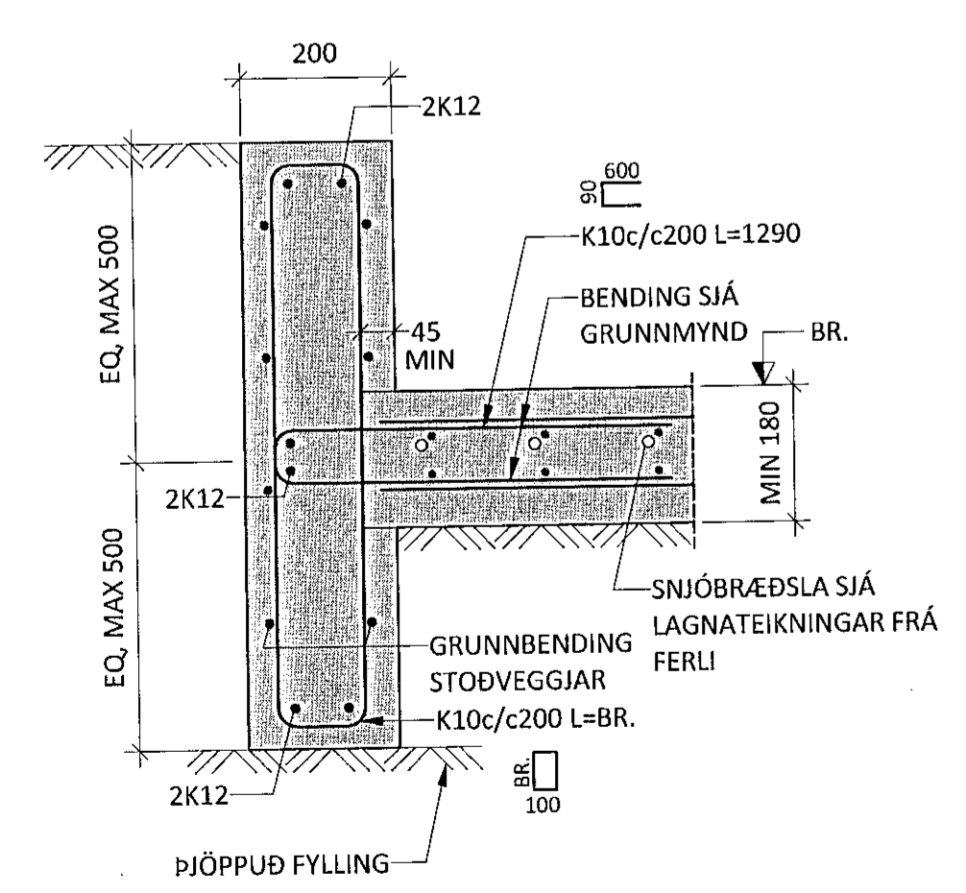

U35 M 1 : 10

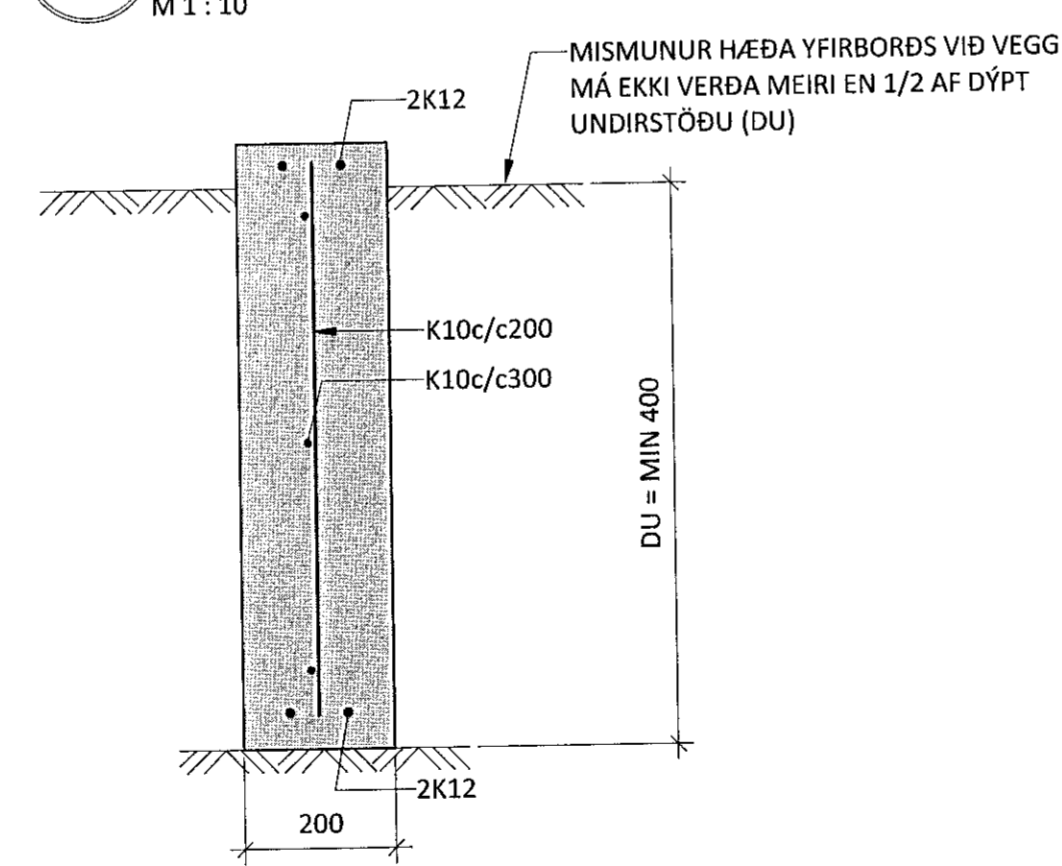

U36 M 1 : 10

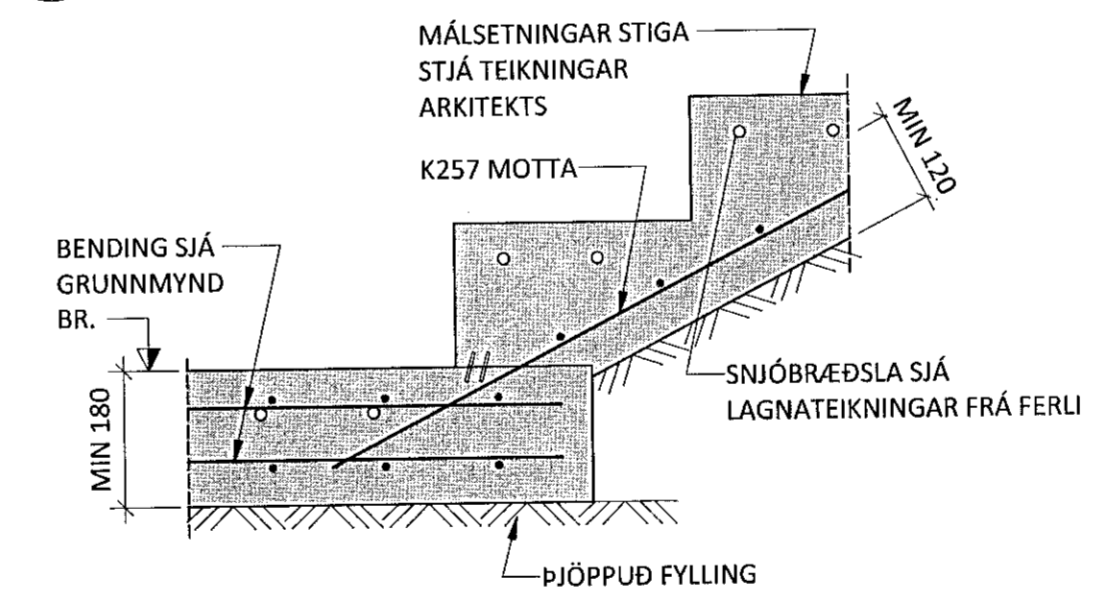

ÁRITUN HÖNNUNARSTJÓRA: KT.
SÉRUPPRÁTTUR ER Í SAMRÆMI VIÐ ADALUPPRÆTTI.
VERKNR. 102 DAGS. 09.02.2020

- SKÝRINGAR:**
- ÖLL MÁL ERU Í MILLIMETNUM OG ALLIR KÓTAR ERU Í METNUM.
 - SJÁ TEIKNINGU 1-0000 FYRIR ALMENNAR SKÝRINGAR
 - SJÁ GRUNNMYNDIR FYRIR SJÓNSTEYPTA VEGGI
 - SJÁ TEIKNINGU 1-2000 FYRIR GRUNNBENDINGU VEGGJA
 - UNDIRSTÖÐUR ERU GRUNNDAÐAR Á BURÐARHÆFUM JARÐVEGSPÚÐA SJÁ ALMENNAR SKÝRINGAR
 - LEYFILEGUR ÞRÝSTINGUR Á JARÐVEGSPÚÐA ER 0,5MPa Í BROTMARKAÁSTANDI OG 0,7MPa JARÐSKÁLFTA: (1,0*EIGINP + 1,3*NOTÁLAG + 0,26*SNÍÓÁLAG + 1,0*JARÐSKÁLFTAÁLAG)
 - GERA SKAL GÖT Í SÖKKLA Í SAMRÆMI VIÐ GRUNNLAGNA- OG GATAPLANSTEIKNINGAR FRÁ FERLI
 - SJÁ GATAPLÖN FRÁ FERLI FYRIR STÆRÐ OG STADSETNINGU GATA Í PLÖTUR OG VEGGI
 - SÖKKULSKAUT ERU SÝND Á SÖKKULSKAUTS-TEIKNINGUM RAHFÖNNUNUDAR
 - OFAN Á STEYPTAR INNIBÓTNPLÖTUR KEMUR 70mm TERRASO. SLÁTA SKAL TENGLS STEYPU OG TERRAZZO SKV. TEIKNINGUM ARKITEKTS.

SKEYTILENGDIR JÁRNA:

PVERMÁL STANGA:	10	12	16	20	25
SKEYTILENGD:	450	550	800	1050	1350

TÁKN:

☒ TÁKNAR 100mm PLASTEINANGRUN (MIN 24kg/m³ NEMA ANNAD KOMI FRAM Á SNIDI)

☐ TÁKNAR STAÐSTEYPU

TRÍPÓLÍ ARKITEKTAR
Andri G. L. Andrésson // kt: 240182-3949

GRUNNBENDING STÖÐVEGGJA

GILDIR NEMA ANNAD KOMI FRAM Á GRUNNMYND EÐA Á SNIDUM

SJÓNSTEYPTIR VEGGIR ERU BENTIR MIÐAÐ VIÐ LÁGMARKSÁKVÆÐI EN1992 UM SPRUNGUVÍDDIR. MESTA SPRUNGUVÍDD VEGGJA ER 0,39mm

EF STÖÐVEGGUR ER MEÐ SJÓNSTEYPUÁFERÐ ÖRÐUM MEGIN SKAL BENDA BÁÐAR BRÚNIR SKV. SJÓNSTEYPU

200mm ÞYKKIR SJÓNSTEYPTIR VEGGIR:
LÖÐRÉTT BENDING: TVÖFÖLD GRIND K10c/c250
LÁRÉTT BENDING: TVÖFÖLD GRIND K12c/c175

200mm ÞYKKIR VEGGIR:
LÖÐRÉTT BENDING: TVÖFÖLD GRIND K10c/c250
LÁRÉTT BENDING: TVÖFÖLD GRIND K10c/c200

NR. DAGS LÝSING

ferill
VERKFRÆÐISTOFA

SKÓGARÁS 1 HAFNARFJÖRÐUR
NÝBYGGING

BURÐARVIRKI
UNDIRSTÖÐUR OG STÖÐVEGGIR Á LÖÐ
SNID

SAMPYKKT: *Andri G. L. Andrésson* KT. 260172-3879

HÖNNUNUR	YFIRFARID	DAGS. ÚTG.	DAGS. BREYT.
MHÁ_magnus@ferill.is	PÓ	12.05.20	
MKV. [A1]	VERKNR.	TEIKN. NR.	BREYT.
As indicated	20022	1-0160	

Ferill ehf. Mörkin 1. 108. Reykjavík. Sími: 575 1600 www.ferill.is