
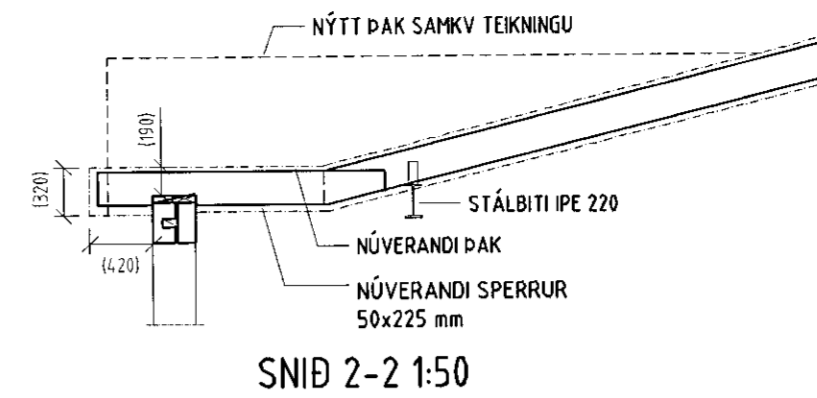
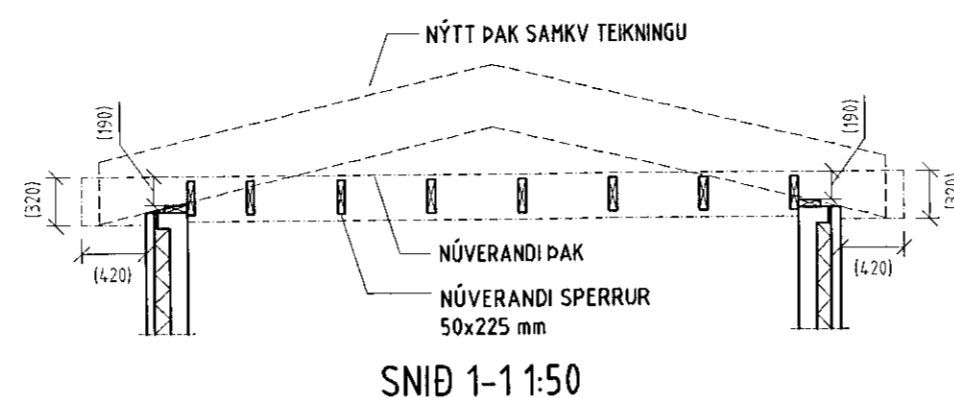


Samþykkt þann
03. Júlí 2020
Byggingafultrúinni í H. snarfirði

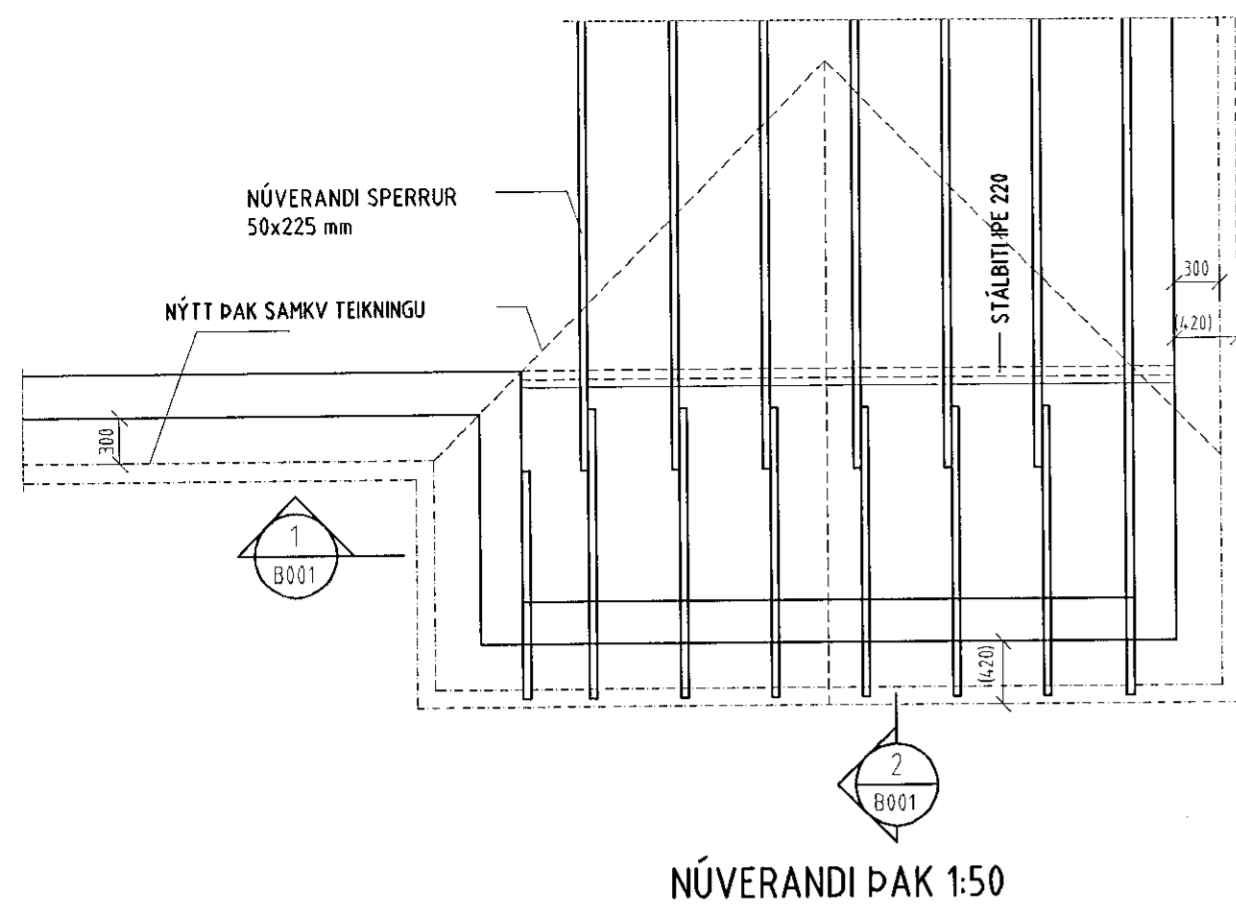

NÚVERANDI ÞAK 1:50



SNID 1-1 1:50

SNID 2-2 1:50

NR.	DAGS.	BREYTING

SKÝRINGAR

SKÝRINGAR SJÁ TEIKN B001
ÖLL MÁL Á TEIKNINGU Í MILLIMETURUM
EKKI SKAL MÆLA UPP AF TEIKNINGU
SÉRMYNDIR SJÁ TEIKNINGU B002

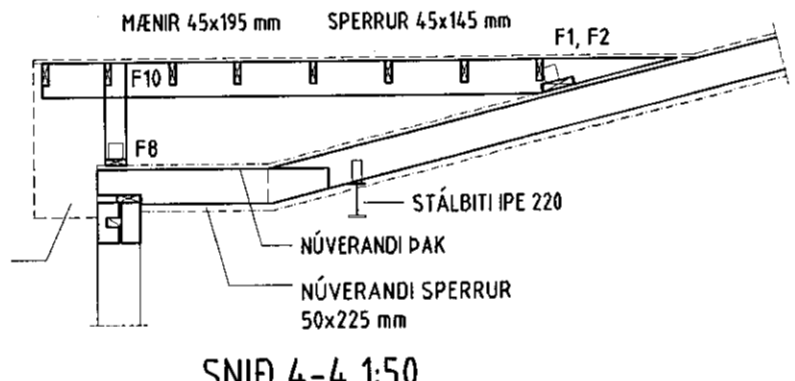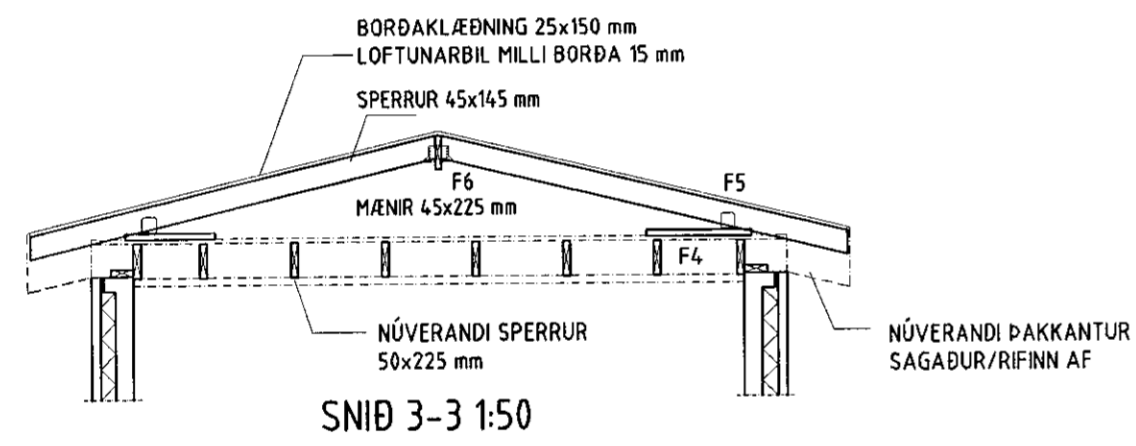

SNID 3-3 1:50

SNID 4-4 1:50

TIMBUR

LÍMTRÉ Í BURÐARVIRKI SKAL UPPFYLLA KRÖFUR STAÐALSINS ÍST EN 14080

LÍMTRÉ SKAL FRAMLEIÐA Í VIÐURKENNÐRI VERKSMÍÐJU OG VERA MÉRKT SAMKVÆMT NORRÆNUM STÖÐLUM EFNISGÆÐI LÍMTRÉS GL32 EDA L40

Í FLUTNINGUM SKAL VERJA ALLA BITA VEL FYRIR HNJASKI OG SKAL EKKI TAKA UMBÚÐIR UTAN AF ÞEIM FYRR EN HÚSID ER ORÞIÐ FOKHELT

ALLT TIMBUR SEM NOTA Á Í BURÐARVIRKI SKAL VERA STYRKLEIKAFLOKKAÐ SAMKVÆMT ÍST INSTA 142 EFNISGÆÐI TIMBURS C18 EDA K18


ALLT TIMBUR SEM ER ÚTI OG TIMBUR SEM LIGGUR Í EDA VIÐ STEINSTEYPU SKAL FÚAVERJA MEÐ A.M.K. TVEIM UMFERÐUM AF VIÐURKENNÐU FÚAVARNAREFNI

ÞAR SEM TIMBUR LIGGUR AÐ STEINSTEYPU SKAL SETJA EITT LAG AF ÞAKPAPPA Á MILLI


Vignis

ADALHÖNNUÐUR
VIGFÚS HALLDÓRSSON kt. 100760-5849

27/11 1920
SÆMUNDUR EIRÍKSSON 261249-2949

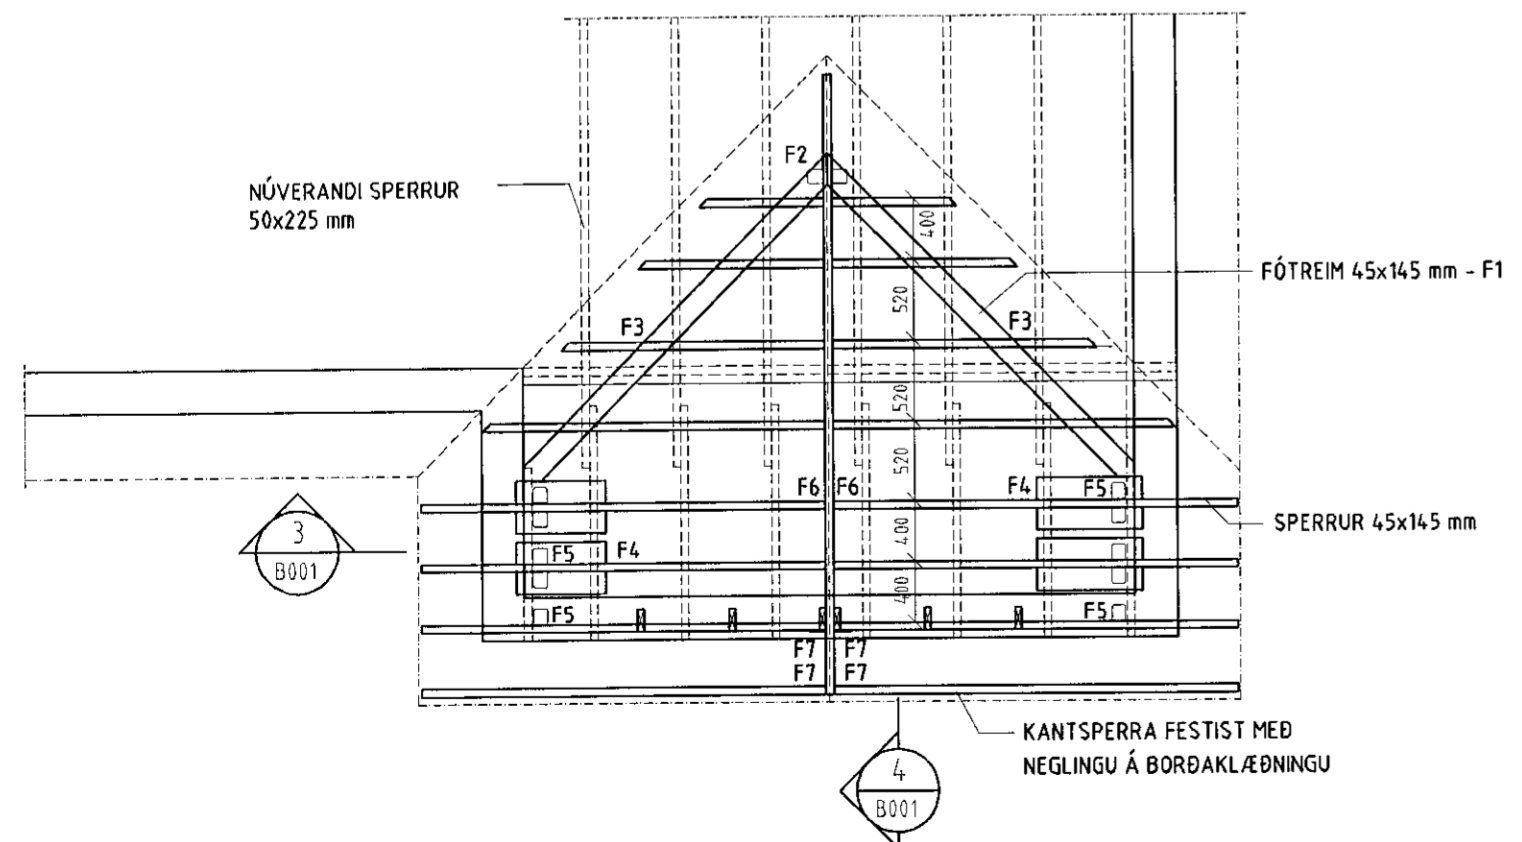

ENDURBÆTT ÞAK 1:50

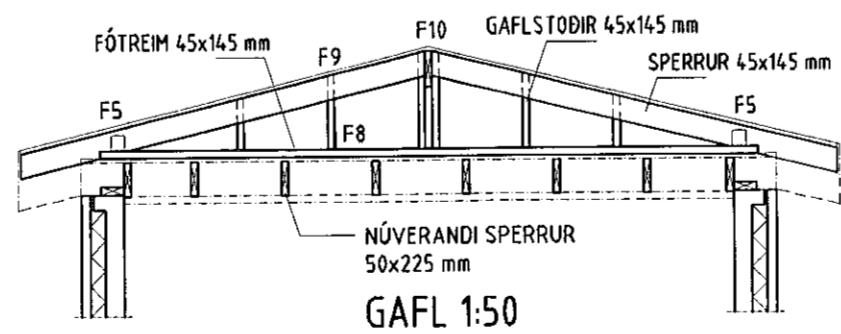

GAFL 1:50

FESTINGAR

NEGLING Á ÞAKPAPPA SKAL VERA SAMKVÆMT RB/sfb (47) Ln2

NEGLING Á TIMBURKLÆÐNINGU OG ÞAKJÁRNI SKAL VERA SAMKVÆMT RB/sfb (47).103

NAGLASTÆRD a/b TÁKNAR NAGLA MEÐ ÞVERMÁL 0.1 x a mm OG LENGÐ b mm

UNDIR ALLA BOLTA RÆR OG HAUSA SKULU KOMA SKÍFUR MEÐ KANTLENGÐ 3 x ÞVERMÁL BOLTA OG ÞYKKT 0.3 x ÞVERMÁL BOLTA ALLIR BOLTA SKULU VERA Í FLOKKI 8.8 OG HEITGAL VANHÚÐAÐIR

ALLAR FESTINGAR Í ÞAKI: NAGLAR, SKRÚFUR, BOLTA OG SÉRSMÍÐAÐAR FESTINGAR SKULU VERA HEITGALVANHÚÐAÐAR EDA ÚR RYÐFRÍU STÁLI

ÁLAG

SNJÓÁLAG: ÍST EN 1991-1-3:2003, SVÆÐI 1, Sk=2.1 Kn/m2 : 1.00 kN/m2

VINDÁLAG: ÍST EN 1991-1-4:2005 : 1.50 kN/m2

TEIGABYGGÐ 5

220 HAFNARFJÖRÐUR



KLÖPP ARKITEKTAR-VERKFRÆÐINGAR EHF
NEIHYL 2E, PÓSTHÖLF 10050, 130 REYKJAVÍK
SÍMI 577 2277, 699 7747 - klopp@simnet.is

HEITI TEIKN.	ENDURBÆTT ÞAK Á BÍLGEYMSLU	
MÆLIKVARÐI	150	DAGS. SEPT 2019
TEIKNING	B 001	VERK V 18-202
BREYTING		YFIRFARID SE