



**MÓTTEKIÐ**  
03. JÚLÍ 2020  
fh. Byggingarfulltrúans í Hafnarfirði

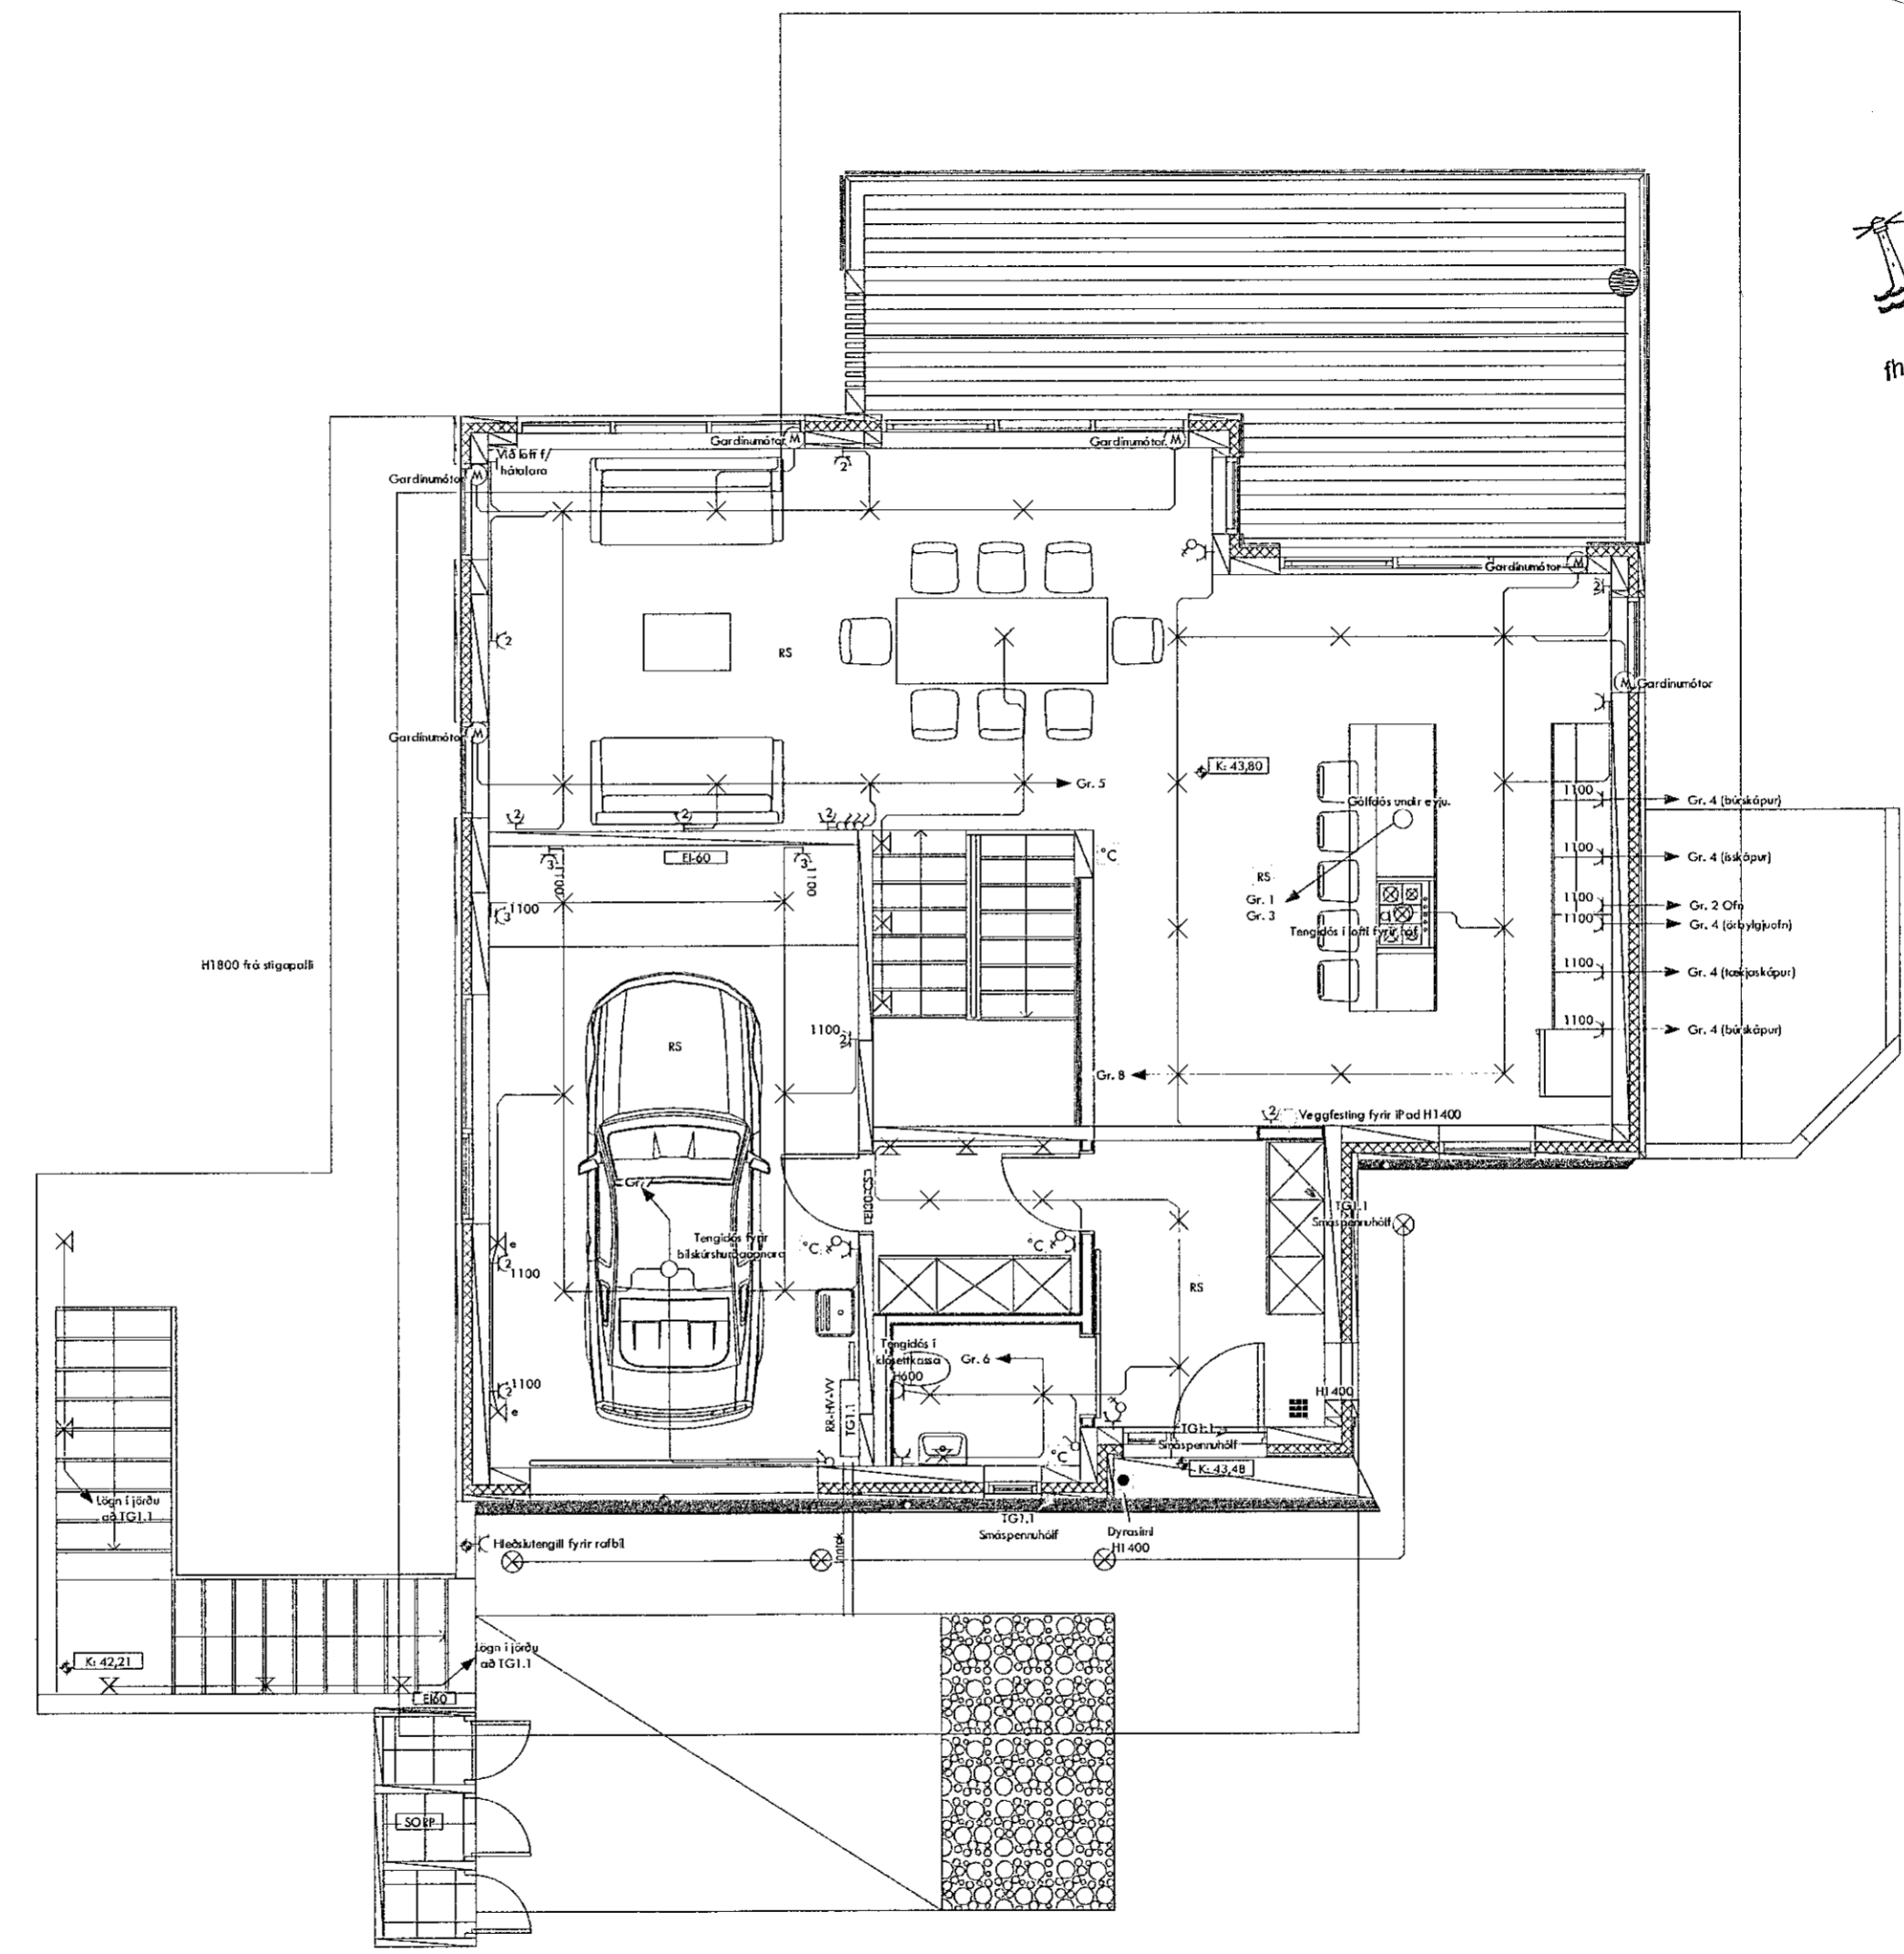

Kristinn Benediktsson  
Rafhlagnahönnuður: Kristinn Benediktsson kt. 010278-5979

Aðalhönnuður: Kristinn Ragnarsson kt. 581298-3589

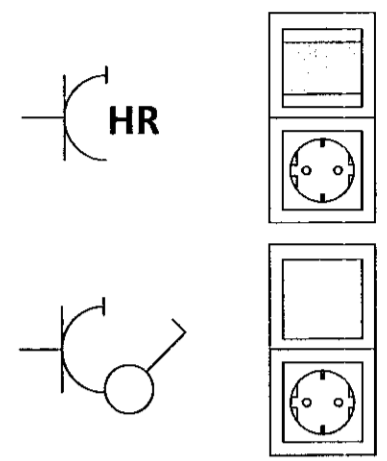

Par sem rofi og tengill eða hreyfiskynjari og tengill eru teiknaðir saman skulu þeir vera í hæð 1100 frá gólf og miðast við hæð á milli dása.



Stýring fyrir gardinumótora er þröðlaus, til dæmis með Fibaro Roller Shutter 3 á Z-wave allir mótora tengast inn á grein 5 eða 8.

Útg.	Dags.	Skýring	Br.	Sp.
------	-------	---------	-----	-----

## VERKFRÆÐISTOFAN AFL&ORKA

Verkfræðistofan Afl og Orka  
Hringhellu 9A  
221 Hafnarfirði  
Kt 420288-1909

Verkhæð: Vóluskarð 7, 221 Hafnarfjörður.

Lögspegnulagnir og smáspennulagnir á 2. hæð.

SkráVAO (Documents), köflagna/Vóluskarð					
Kristinn Ben	KB	IP	25.05.20	1:50	A2
Höfundur	Tekni	Tilfarir	Engangning	Málfræði	Staðsetning
2020-02-02			22-03		A
Verktæki		Tekninguátt			Ógilt
Höfundur áskilur sér öll rétt á teikningum - Fjárföldun er háð skriflegu samþykki					

