




Samþykkt þann  
03. júlí 2020  
Byggingaáskilningur í Hafnarfjörð

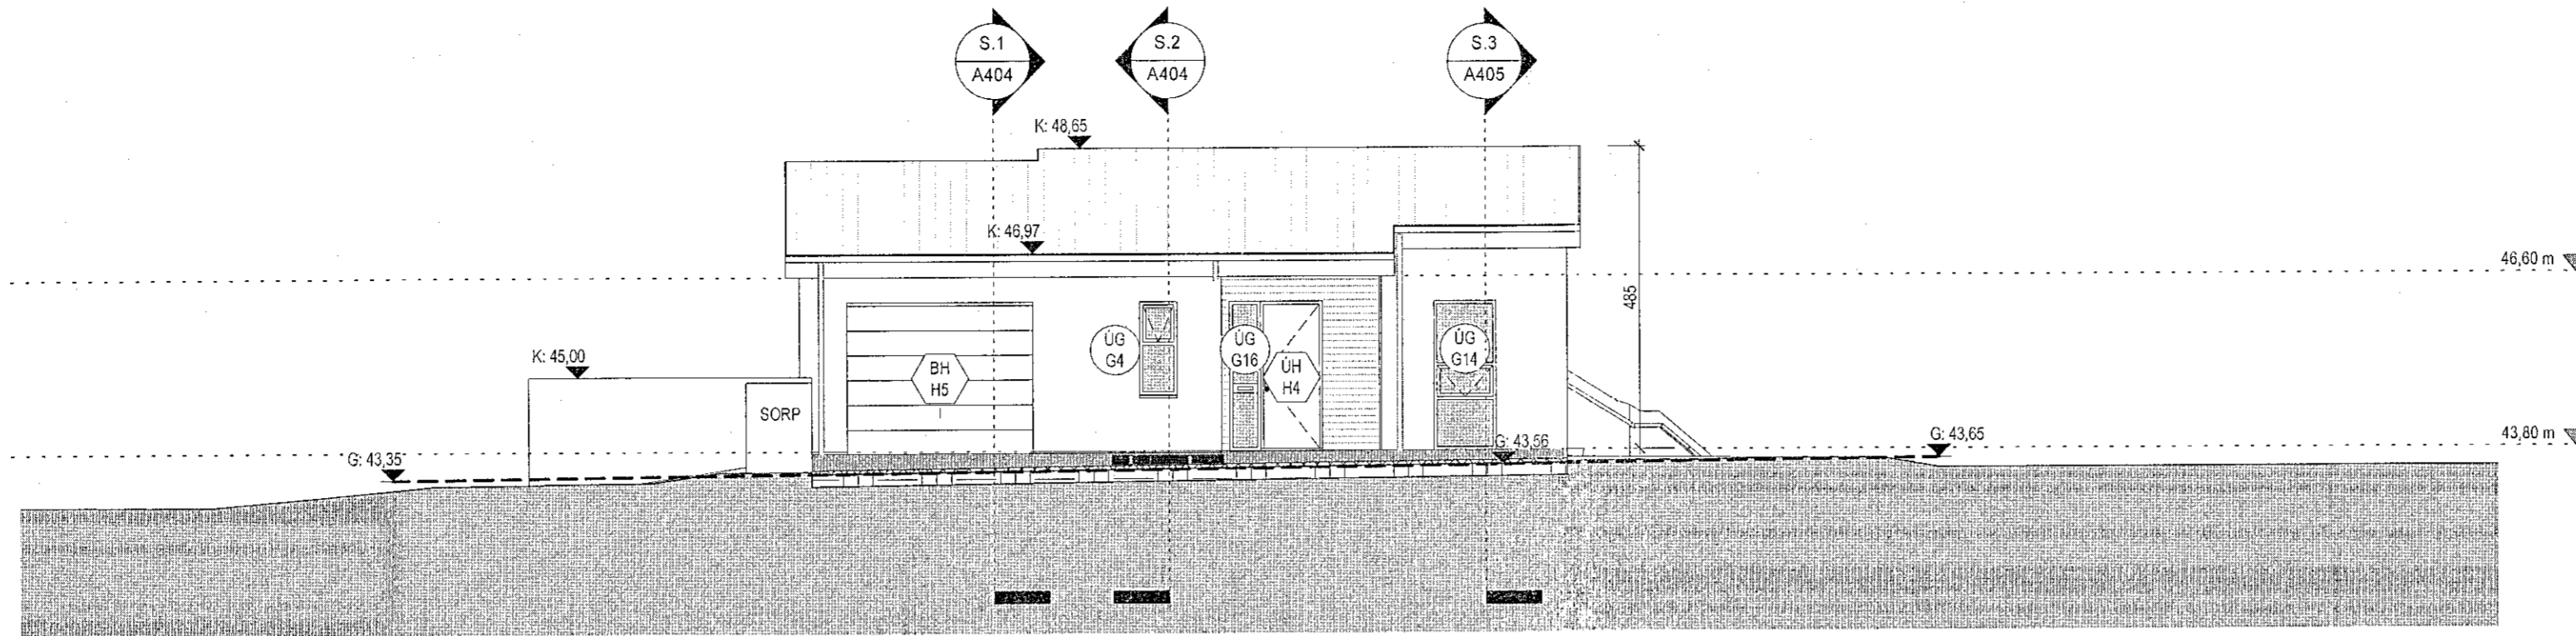


Norðaustur  
1:100

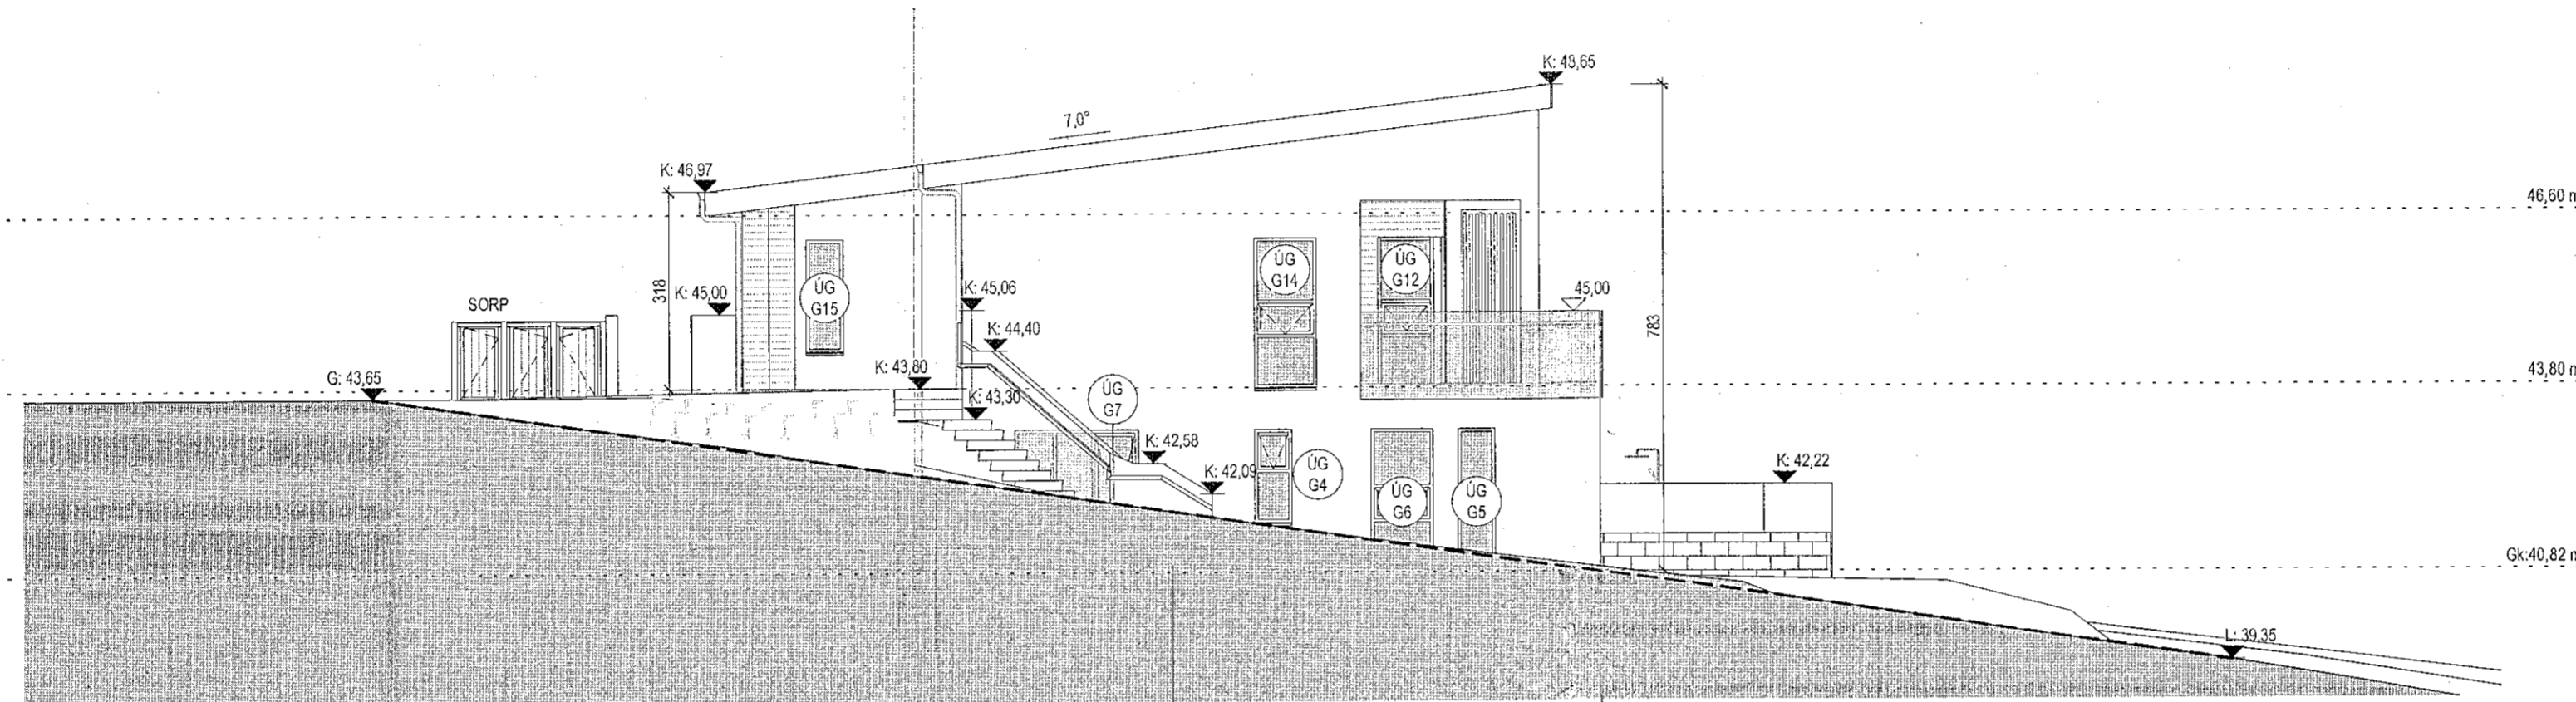

Norðvestur  
1:100

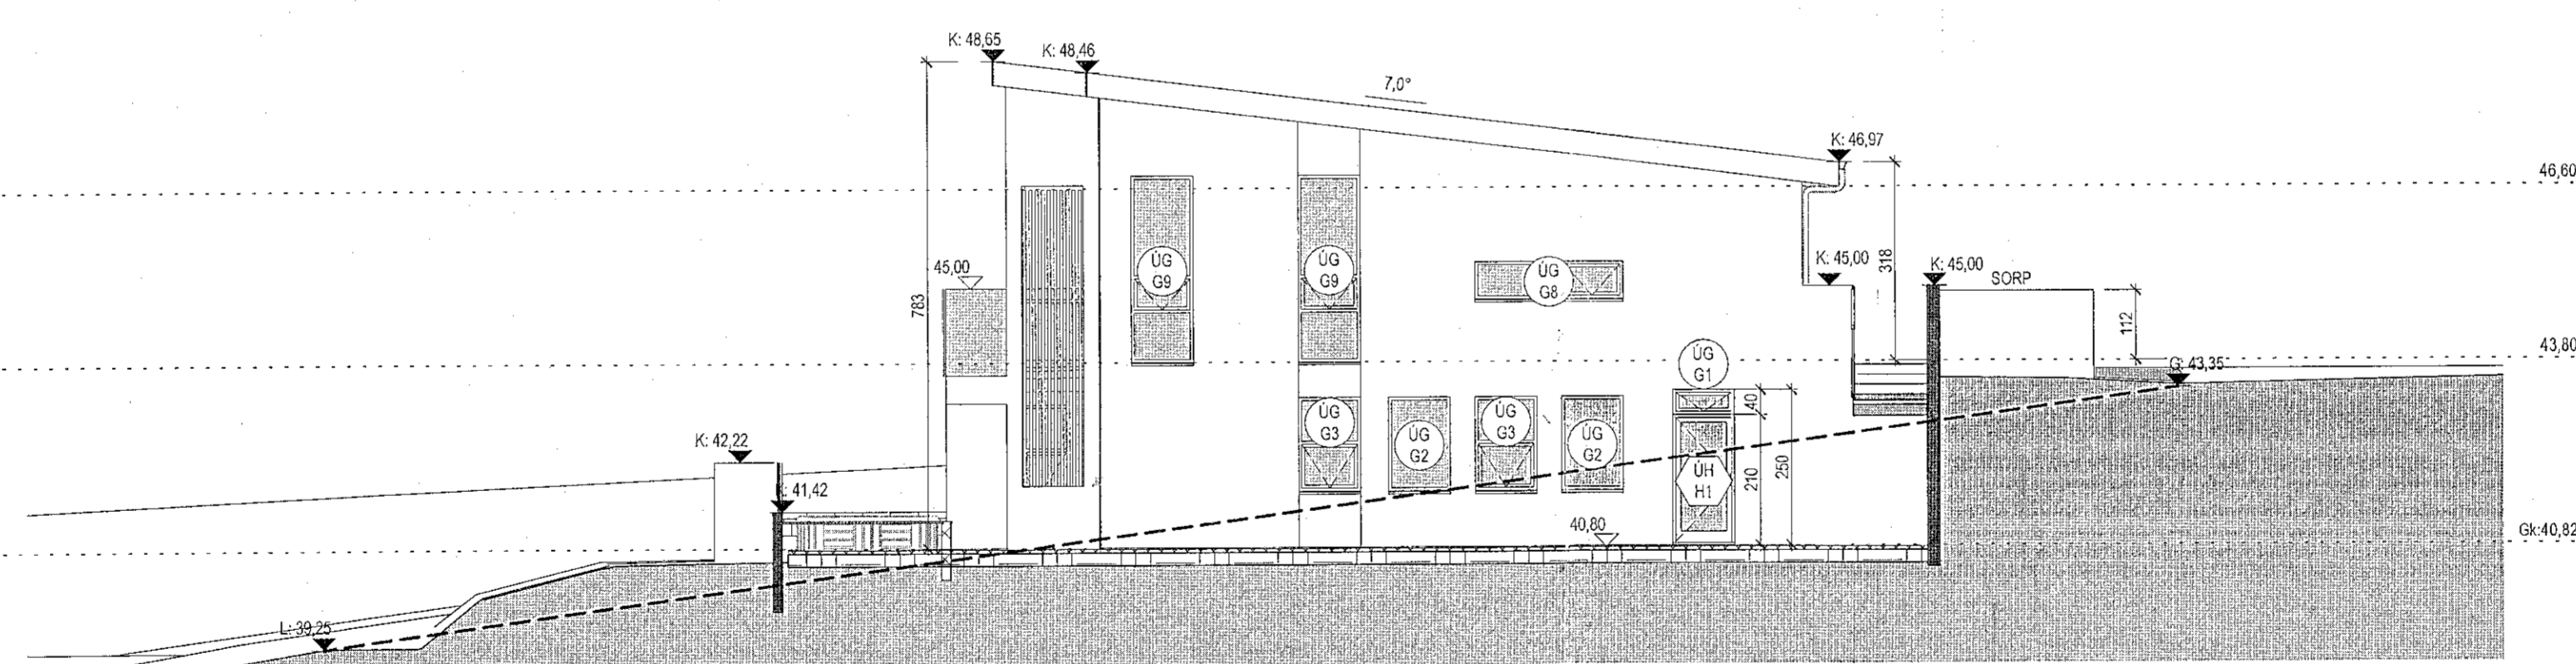


Suðaustur  
1:100

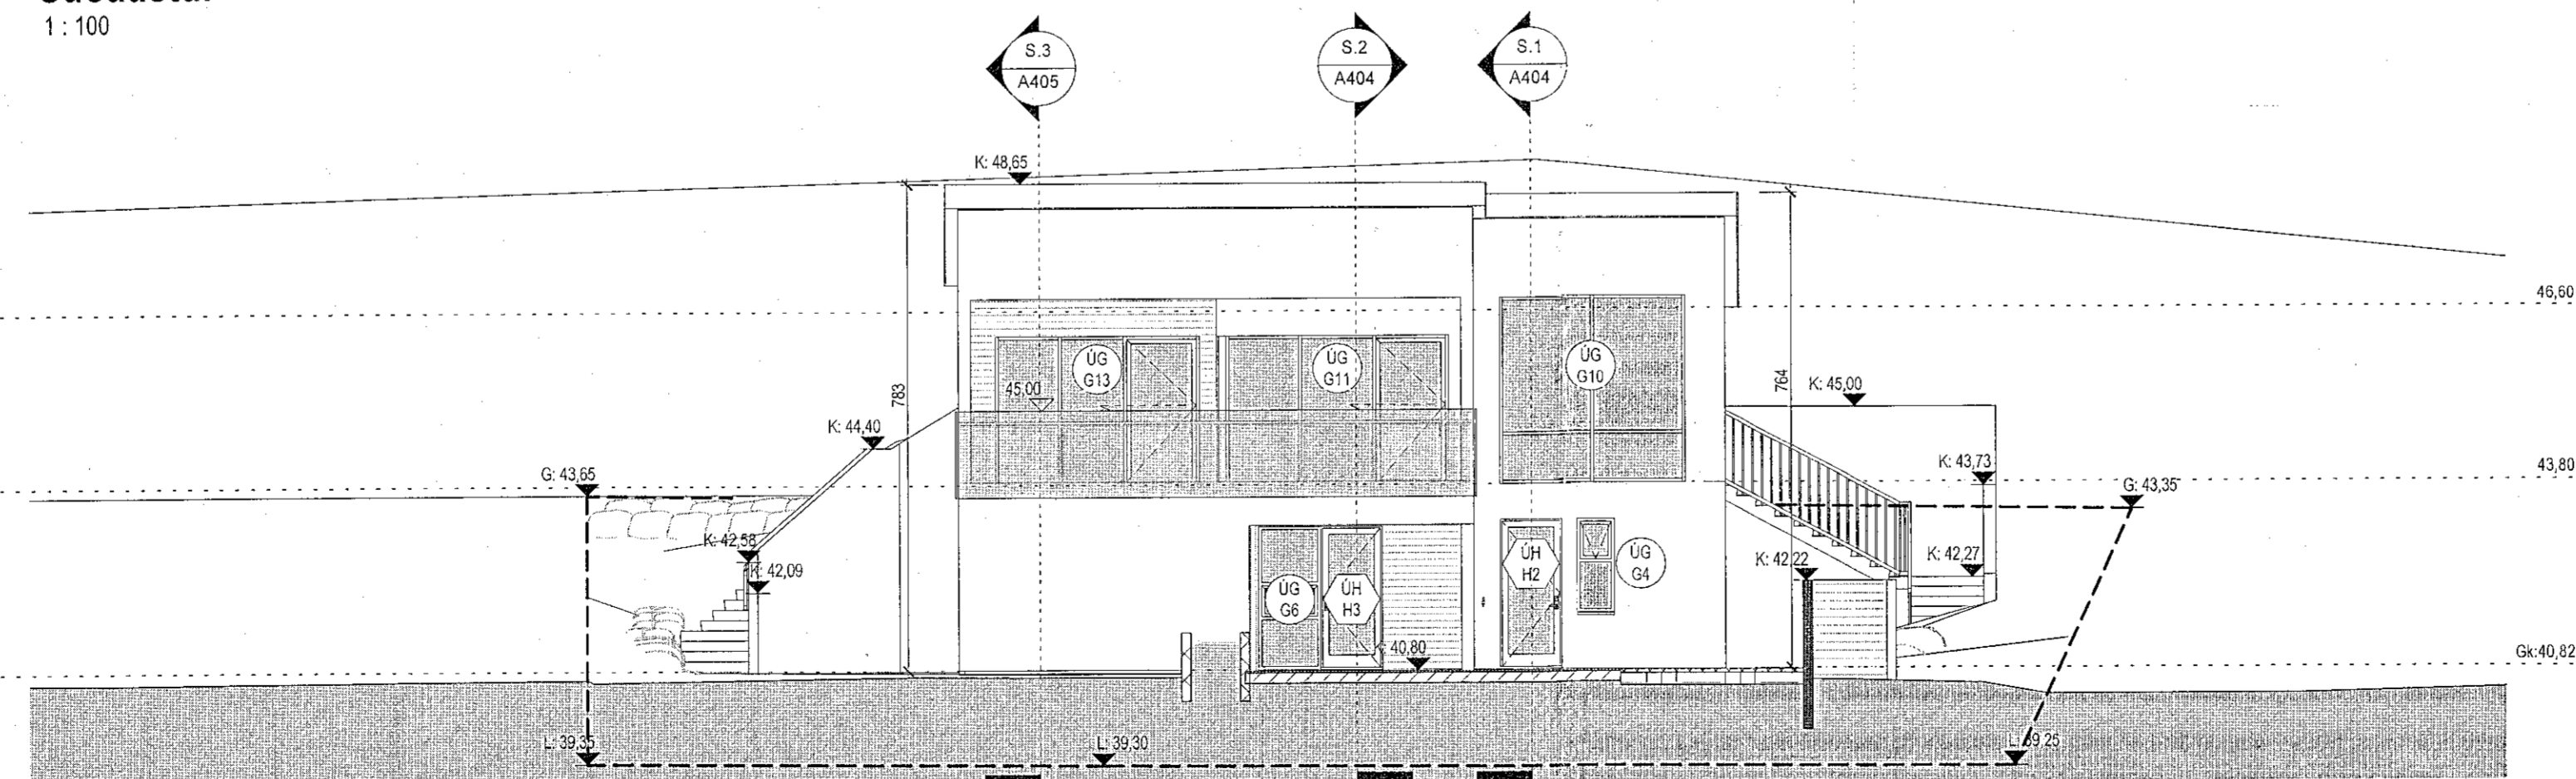

Suðvestur  
1:100

Tákn			
GN	= Gólfúrfall	Brunatákn	
BN	= Þakúrfall	Veggir og hæðaskil	
SN	= Svavélúrfall	EI60	
LR	= Loftþræsting	EI90	
VLR	= Vöðruin loftþræsting	A-EI90	
PK	= Þráðfassa	A-EI120	
NL	= Neyðarfjís	REI60	
BO	= Björgunarpop	REI120	
R	= Reykskyggjal	A-REI120	
HSL	= Handfóðskvæði	A-REI120	
ÓT	= Merkur útgangur		
HV	= Hraðveita	Hurðir	
VV	= Vánarsveita	EI30-CS	
RR	= Rafnaðsveita	EI30-CS	
ÚK	= Úskran	EI60-CS	
DS	= Dyrastími	EI60-CS	
DS	= Dyrastími	Gluggar	
HS	= Fellestigi við björgunarpop	E30	
BR	= Brunaslátja		
ST	= Stigstöðla		
ST	= Stigstöðla út		
ST	= Stjórnstöð brunavörðunarkerfis		
IS	= Isotak		
IS	= Blástæði fyrir fallaða		

Útg.	Dags.	Lýsing	Nafn

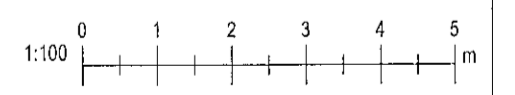

Valur Þór Sigurðsson, kt: 060380-3179  
Email: Valur@krark.is S:6266006

Hafnarfjörður  
Völuskarð 7

Landnúmer: L227977 Staðgreinir: 1400-1  
Einbýli

Útlit

Sérupplættir			
Hönnun:	VPS, KR	Verknúmer:	
Verkefnastjórn:	KR	Mælikvarði:	1:100
Teiknað:	VPS	Dagsetning:	03.12.2019
Yfirfarið:	VPS, AH	Blað:	Útgáfa:
Samþykkt:	Kristinn Ragnarsson Kt. 120944.2689	A403	