




Samþykkt þann
03. júlí 2020
Byggingaforráðinn í Hafnarfirði

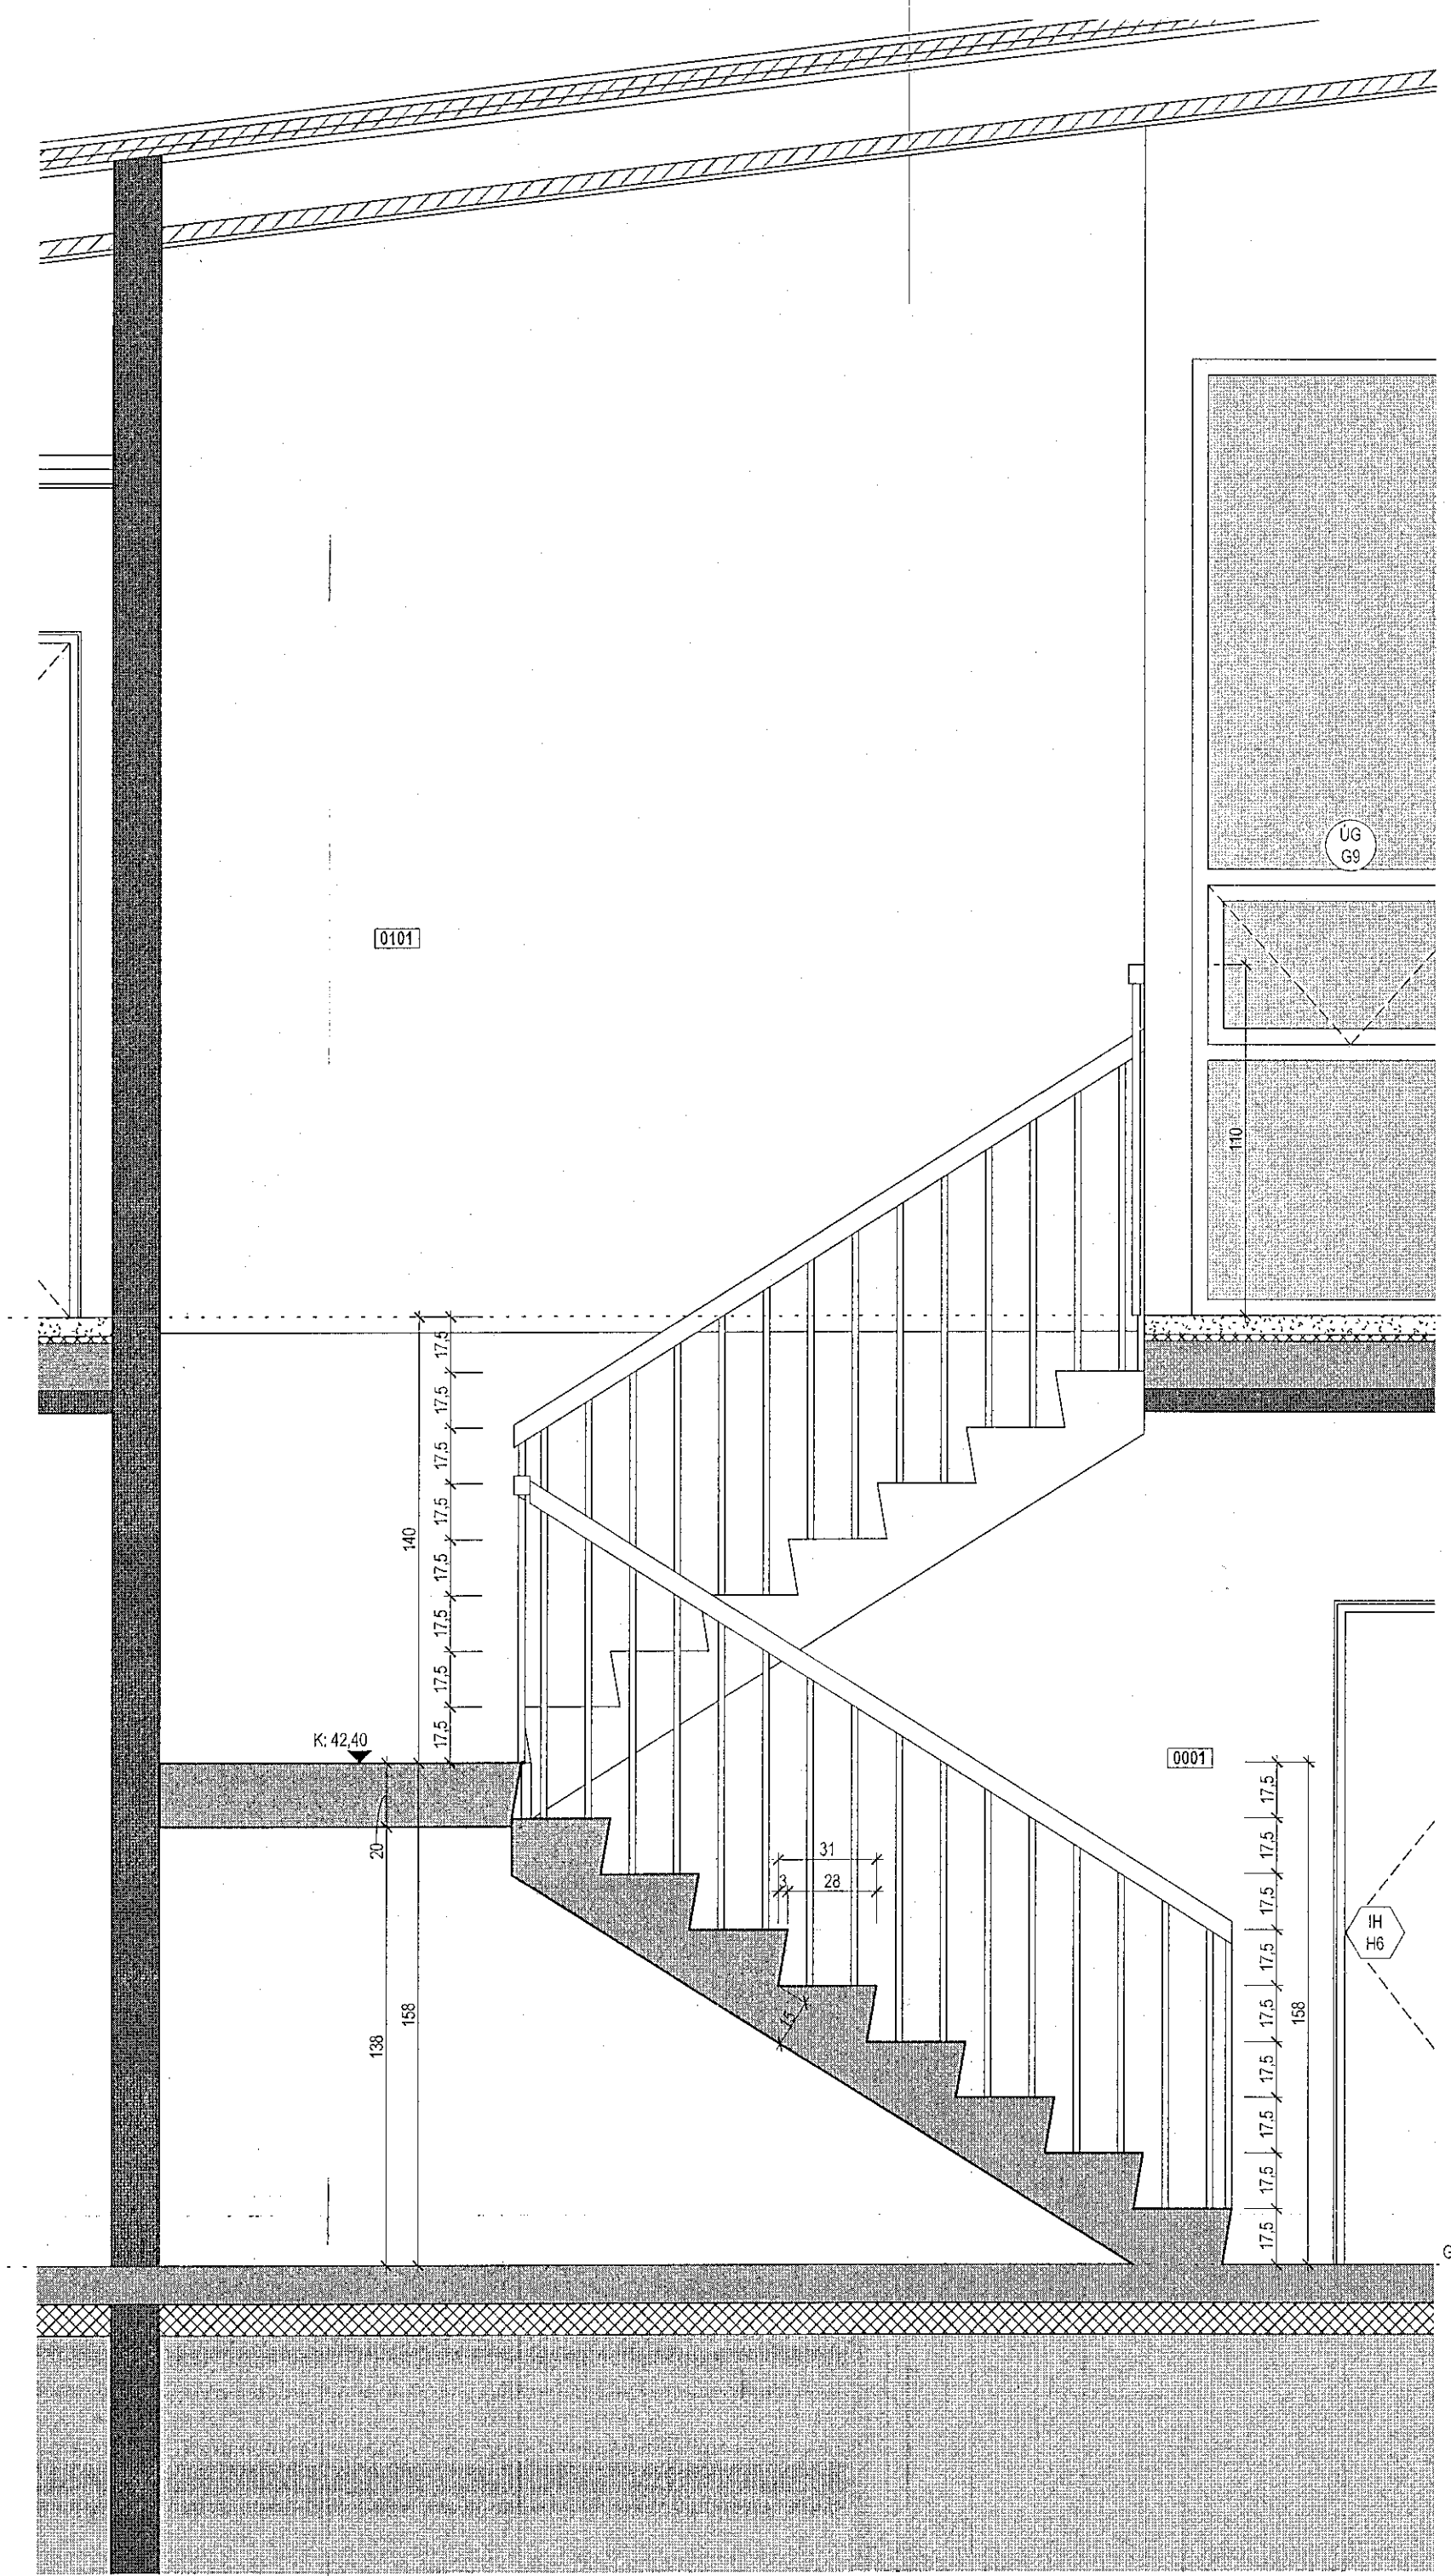

Stg.s1 A404
1:20

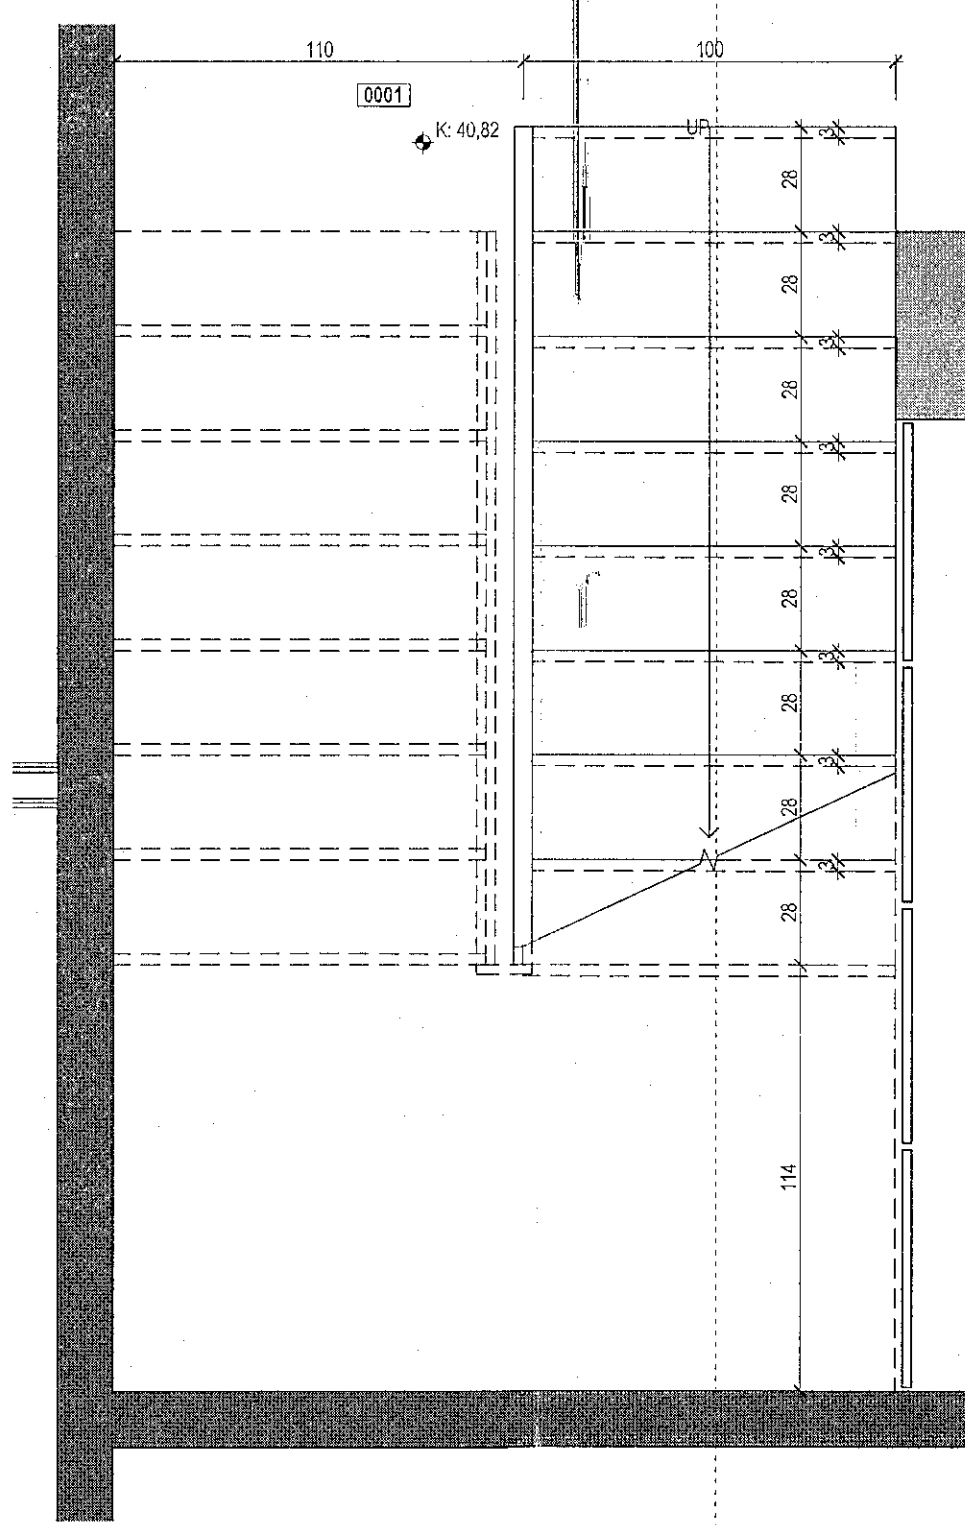

Stg.G1 A401
1:20

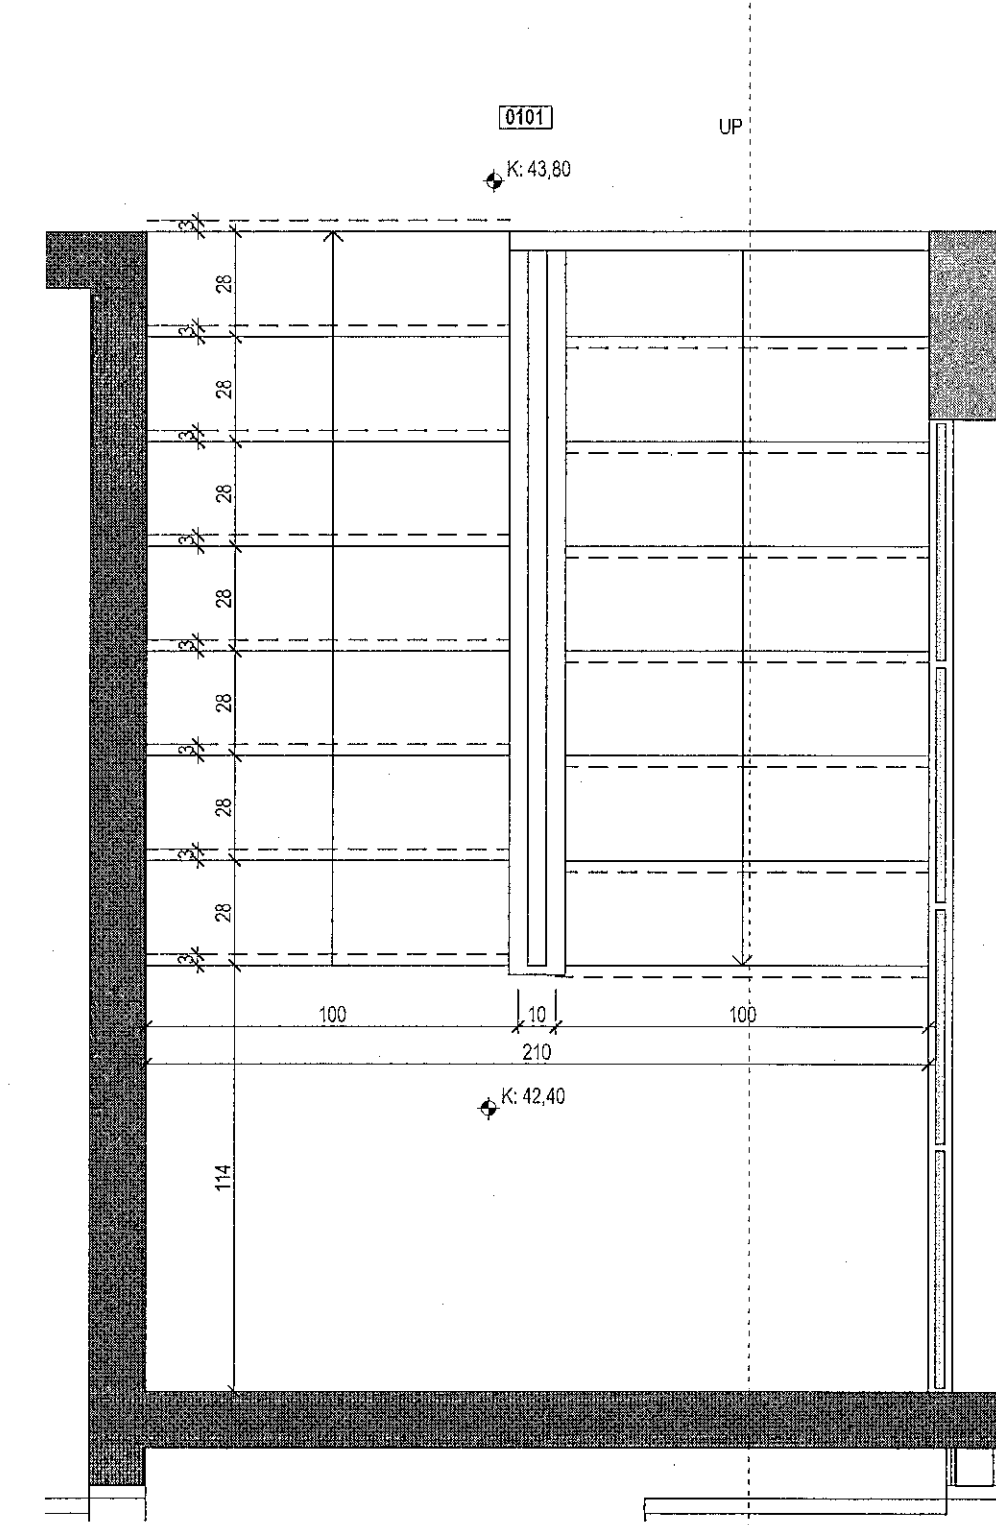


Stg.G2 A402
1:20

Tákn

GN	= Gólfurfall	Brunatákn
BN	= Þakurfall	Veggir og hæðaskil
SN	= Svæðurfall	EI60
LR	= Loftastöng	EI90
VLK	= Vekunin loftastöng	A-EI60
PK	= Póskassar	A-EI120
NL	= Neyðloft	REI60
SD	= Stjórnanap	REI120
R	= Reykkyngjal	A-REI120
HSL	= Handstökuvæki	Hurðir
UT	= Mærstur algangur	E30-CS
UV	= Valsveita	E30-CS
VV	= Valsveita	E60-CS
RR	= Rafmagnsveita	Gluggar
UK	= Útkrani	E50
DS	= Dyrasími	
MS	= Félisgigi við tjóganarop	
BR	= Brunaslanga	
SL	= Slökulása	
CS	= Stjórnsíða brunavörðunarkerfi	
BT	= tontak	
FA	= Bilastæði fyrir farþega	

Útg.	Dags.	Lýsing	Nafn
------	-------	--------	------

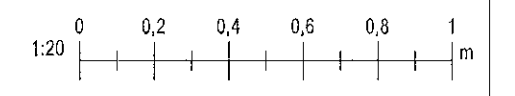

Valur Þór Sigurðsson, kt: 060380-3179
Email: Valur@krark.is S:6266006

Hafnarfjörður
Völuskarð 7

Landnúmer: L227977 Staðgreinin: 1400-1-
Eimbyll

Stigateikning
Sérupprættir

Hönnun:	VPS, KR	Verknúmer:	
Verkefnastjóri:	KR	Mælikvarði:	1:20
Teiknaði:	VPS	Dagsetning:	03.12.2019
Yfirfariði:	VPS, AH	Blaði:	Útgáfa:

Samþykkt:
Kristinn Ragnarsson
Kl. 120944.2669

A406