




Samþykkt þann  
03. Júlí 2020  
Bygginguvaldinn í Hafnarfirði

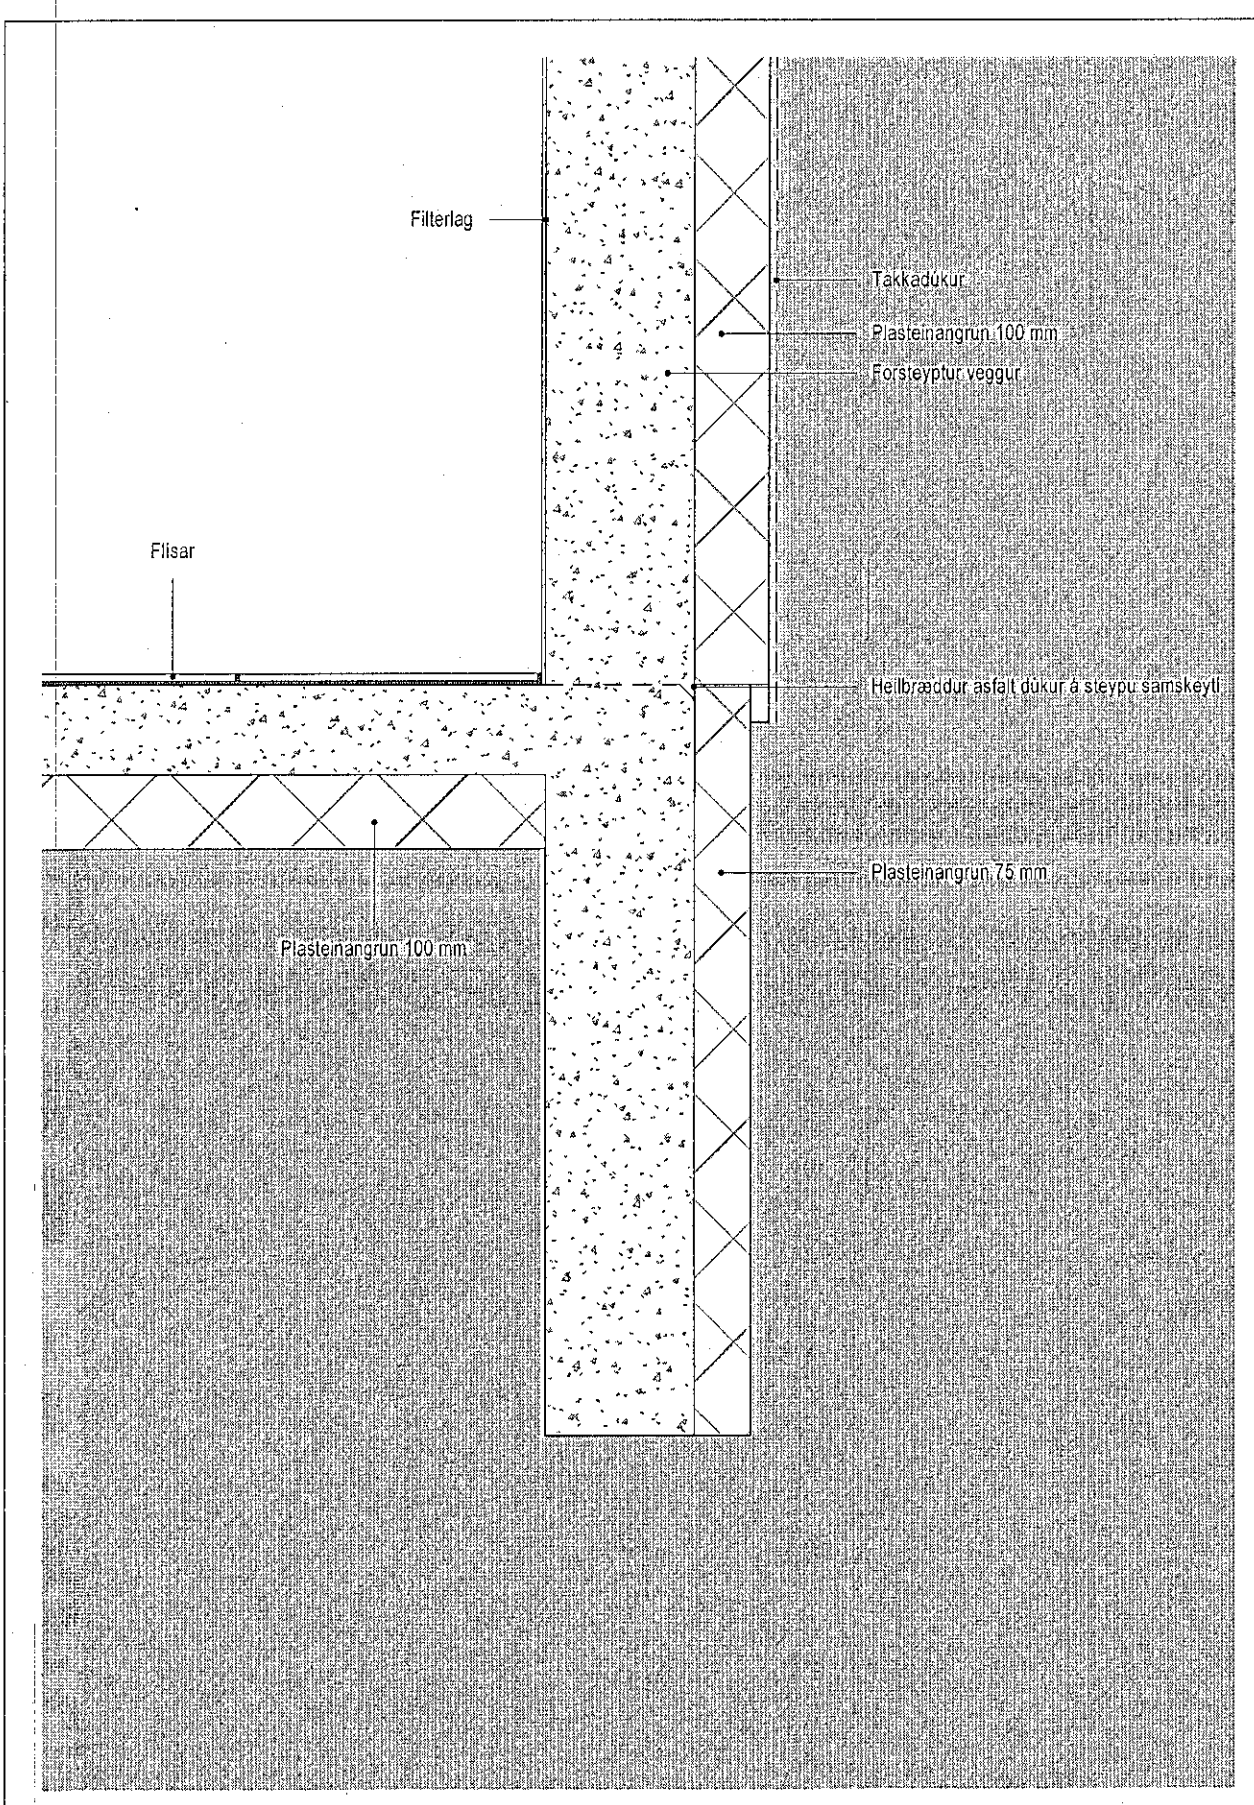


Deili 1 A404  
1:10

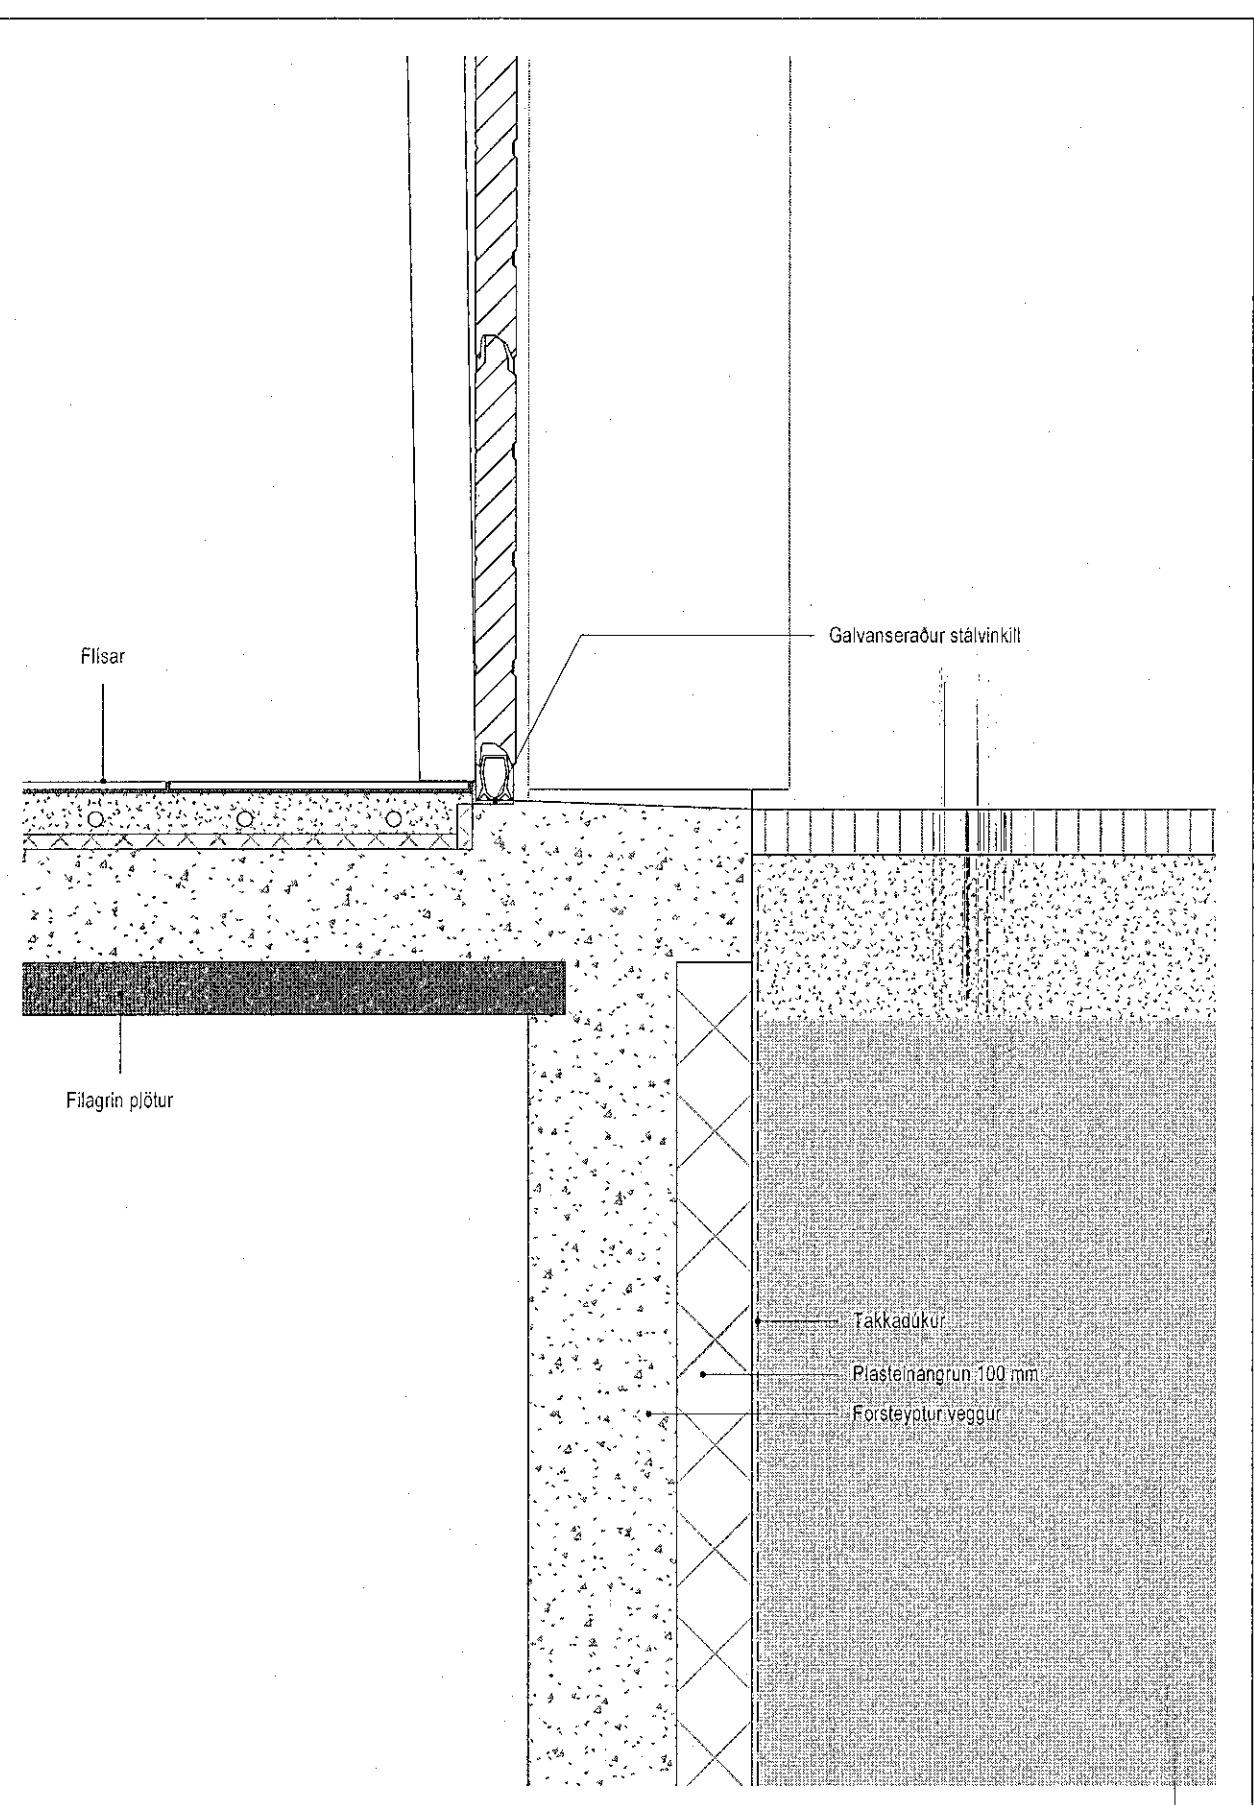

Deili 2 A404  
1:10

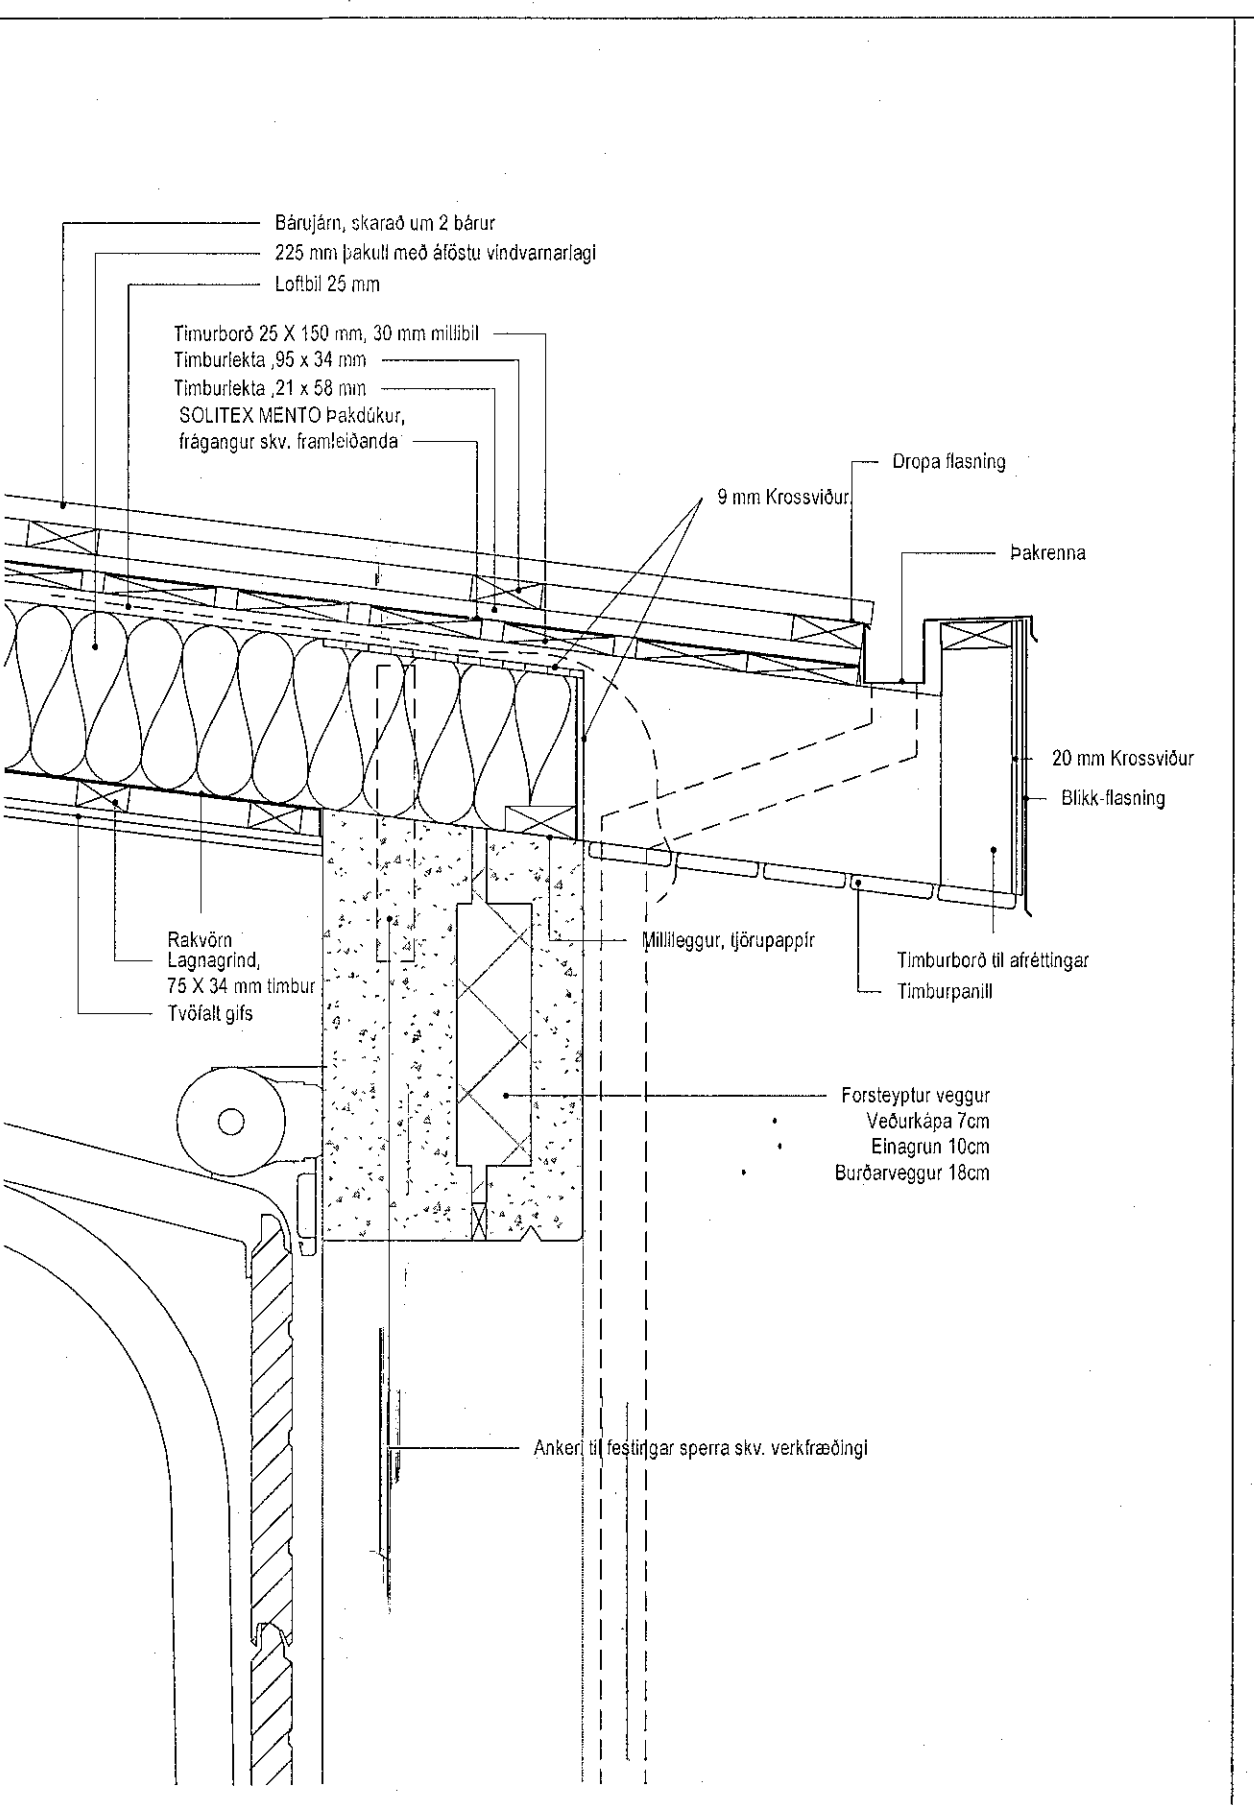


Deili 3 A404  
1:10

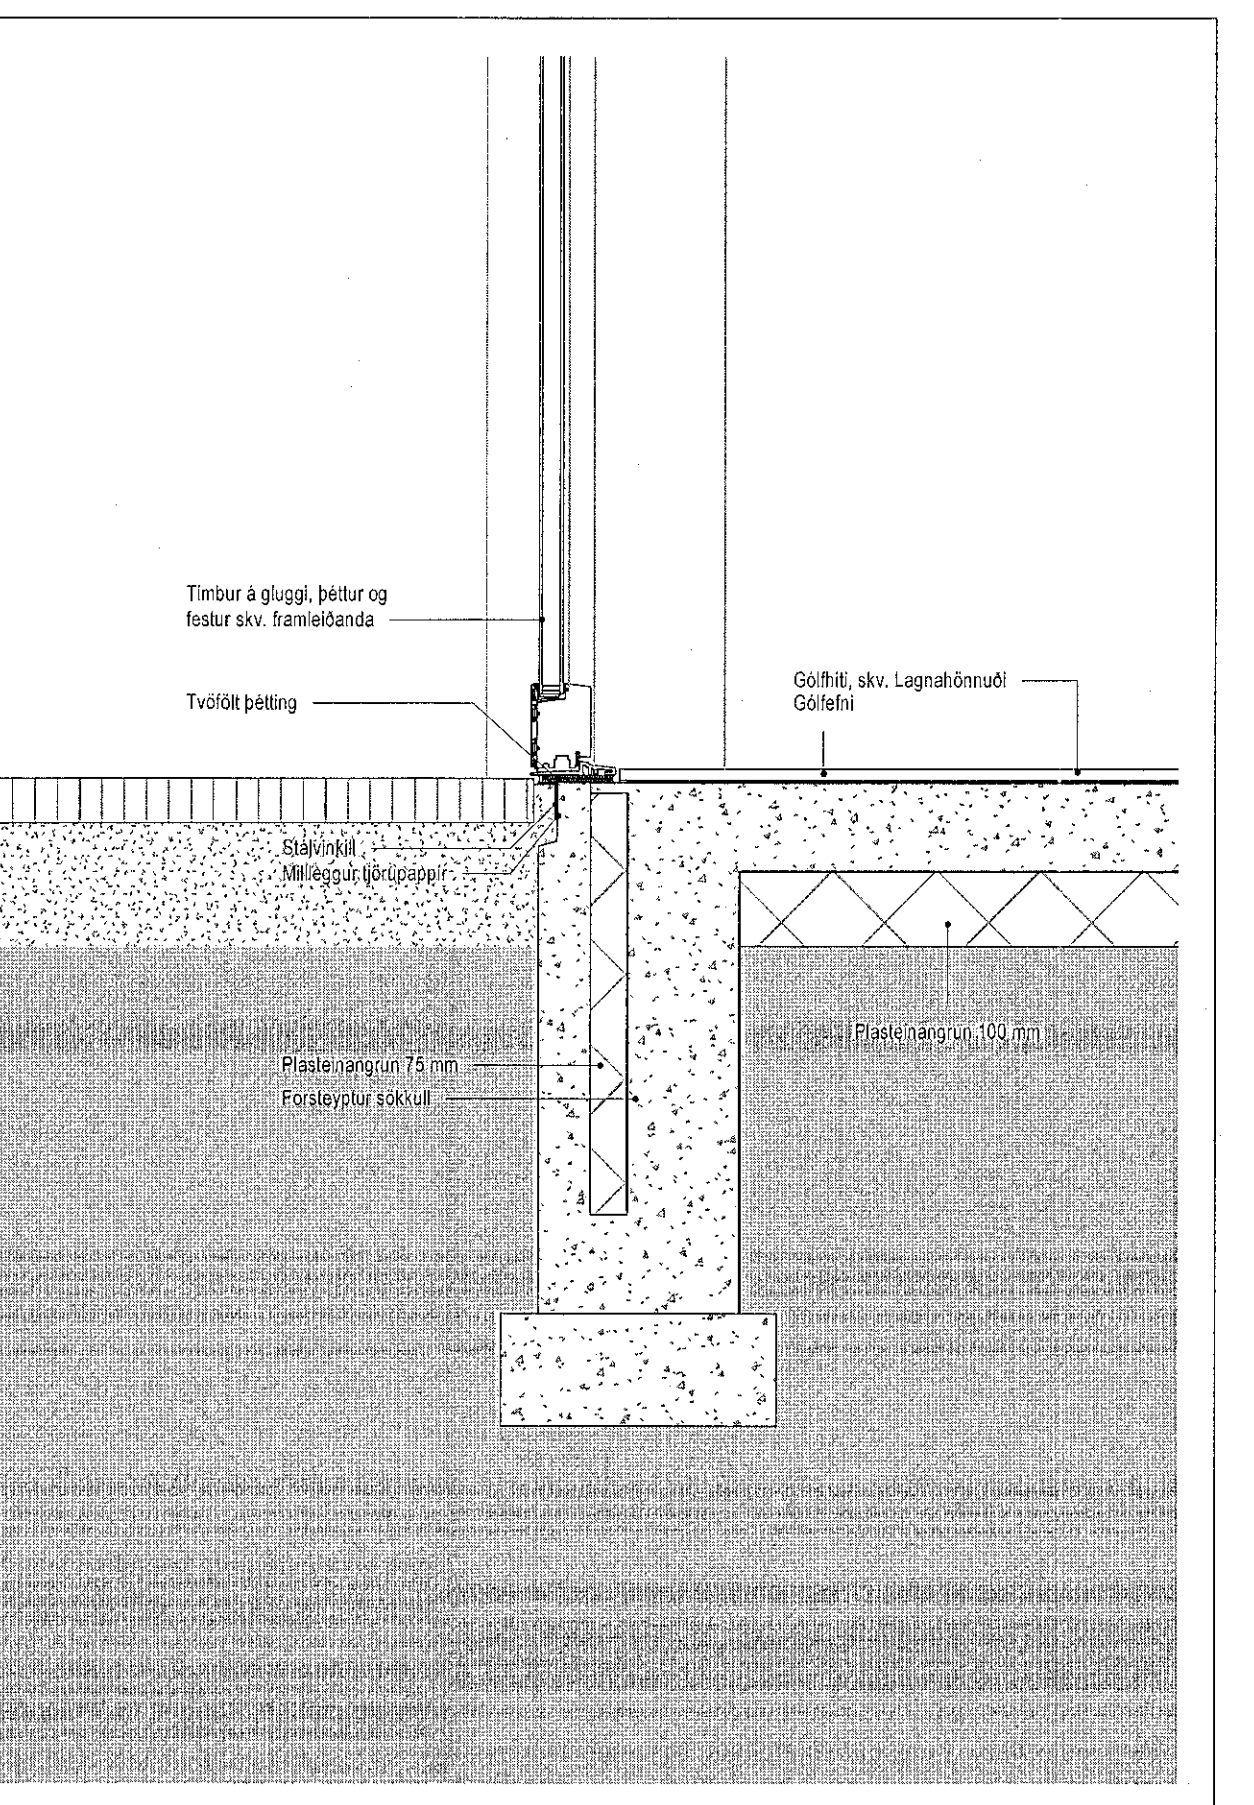


Deili 4 A404  
1:10

**Tákn**


|     |                                  |                    |
|-----|----------------------------------|--------------------|
| GN  | = Gólfúrtafl                     | Brunatákn          |
| PN  | = Þakúrtafl                      | Veggir og hæðaskil |
| SN  | = Sveinúrtafl                    | E100               |
| LR  | = Loftfæring                     | A-E10              |
| VLR | = Væðing loftfæring              | A-E120             |
| PK  | = Þakassar                       | RE100              |
| NL  | = Neyðirjörð                     | RE120              |
| BO  | = Blöðgunarop                    | A-REIM120          |
| R   | = Reykskyrti                     |                    |
| HSL | = Handóskivlækki                 |                    |
| UT  | = Mankur útgangur                |                    |
| HV  | = Hitavala                       |                    |
| VV  | = Vatnaveita                     |                    |
| RR  | = Rafmagnsveita                  |                    |
| DK  | = Öskunni                        |                    |
| DS  | = Dyrasími                       |                    |
| DS  | = Dyrasími                       |                    |
| BS  | = Félagsi við björgunarpíp       |                    |
| BR  | = Brunaslöng                     |                    |
| ST  | = Stigstétt                      |                    |
| UT  | = Stigstétt út                   |                    |
| ST  | = Stigstétt brúnaði/brúnaðarflak |                    |
| ST  | = Montak                         |                    |
| ST  | = Blástæði fyrir faldaða         |                    |
|     |                                  | Hurðir             |
|     |                                  | E30-CS             |
|     |                                  | E30-CS             |
|     |                                  | E30-CS             |
|     |                                  | Gluggar            |
|     |                                  | E30                |

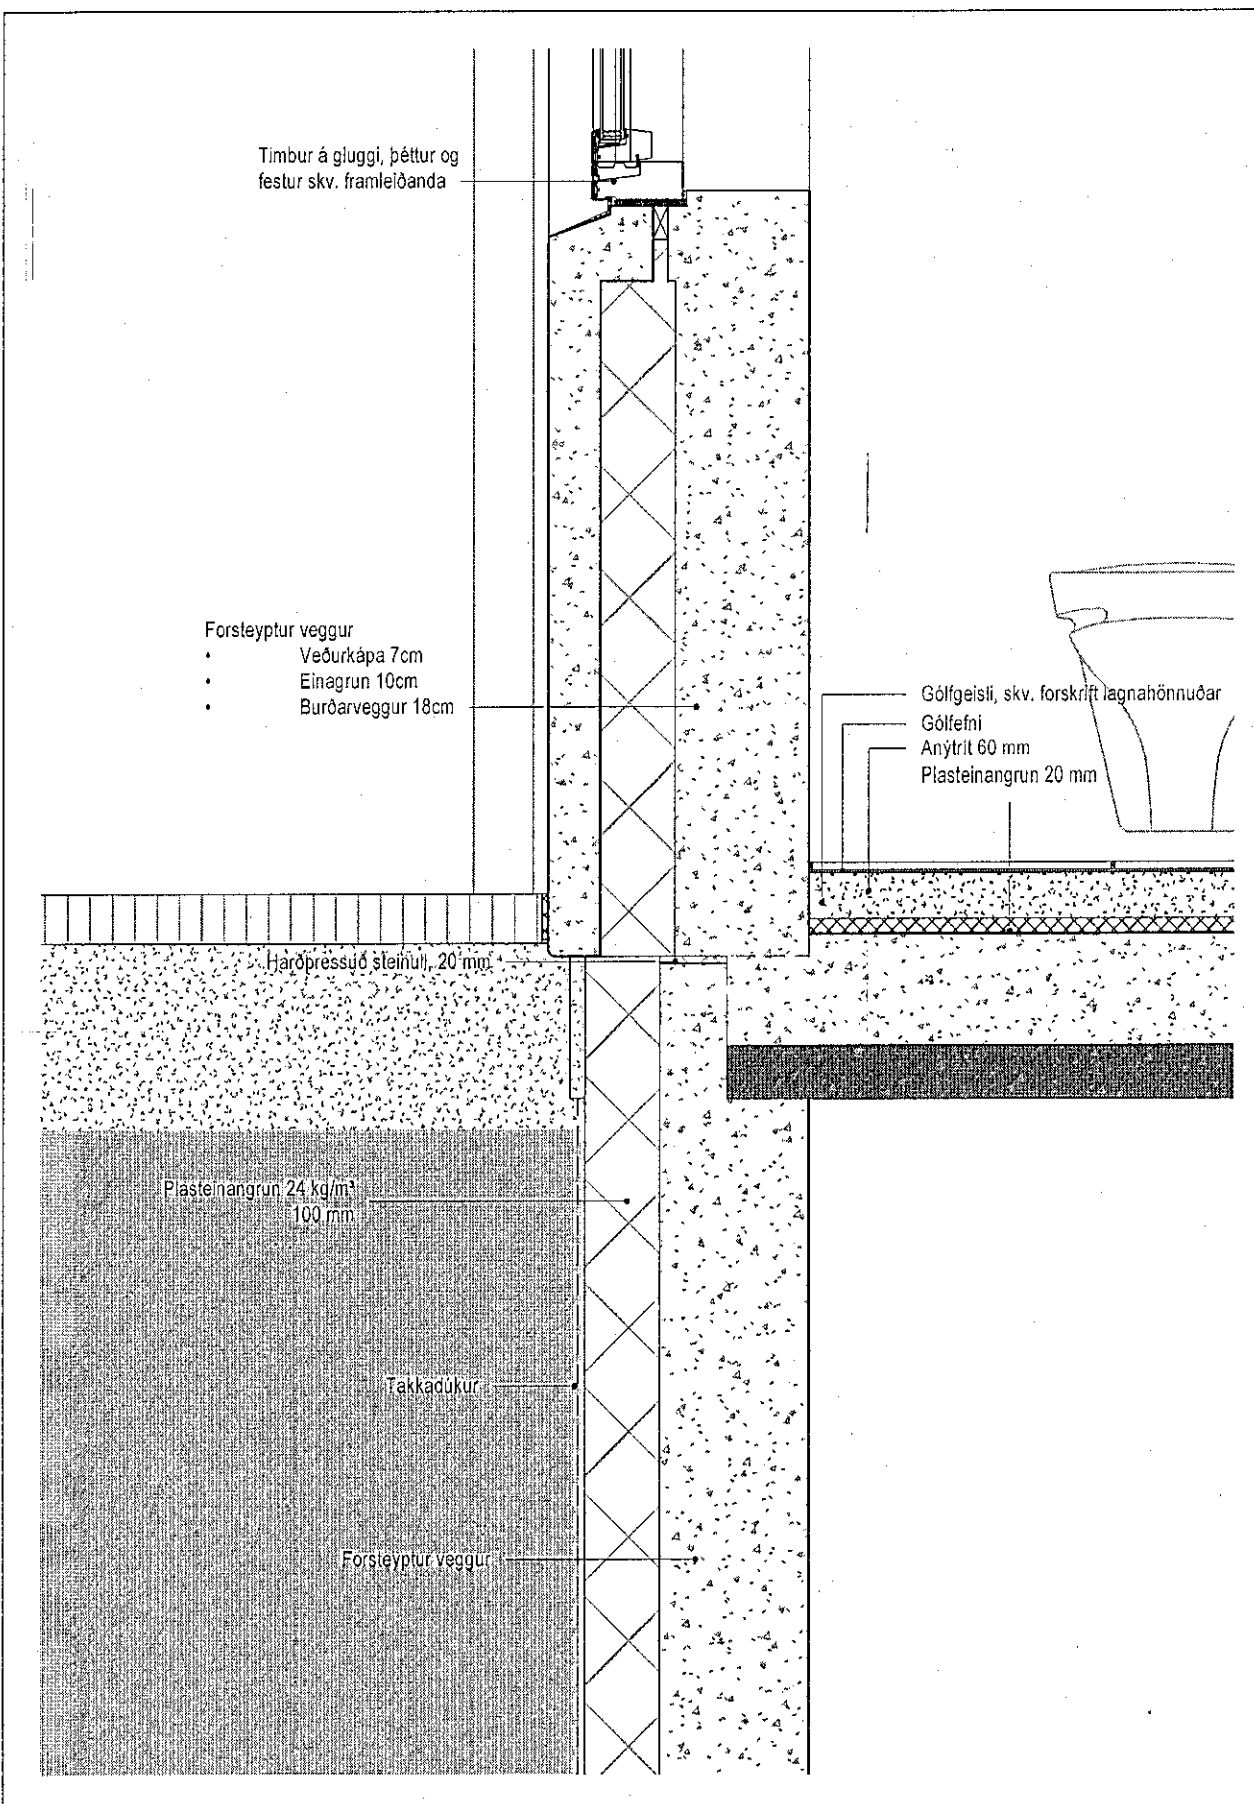


Deili 5 A404  
1:10

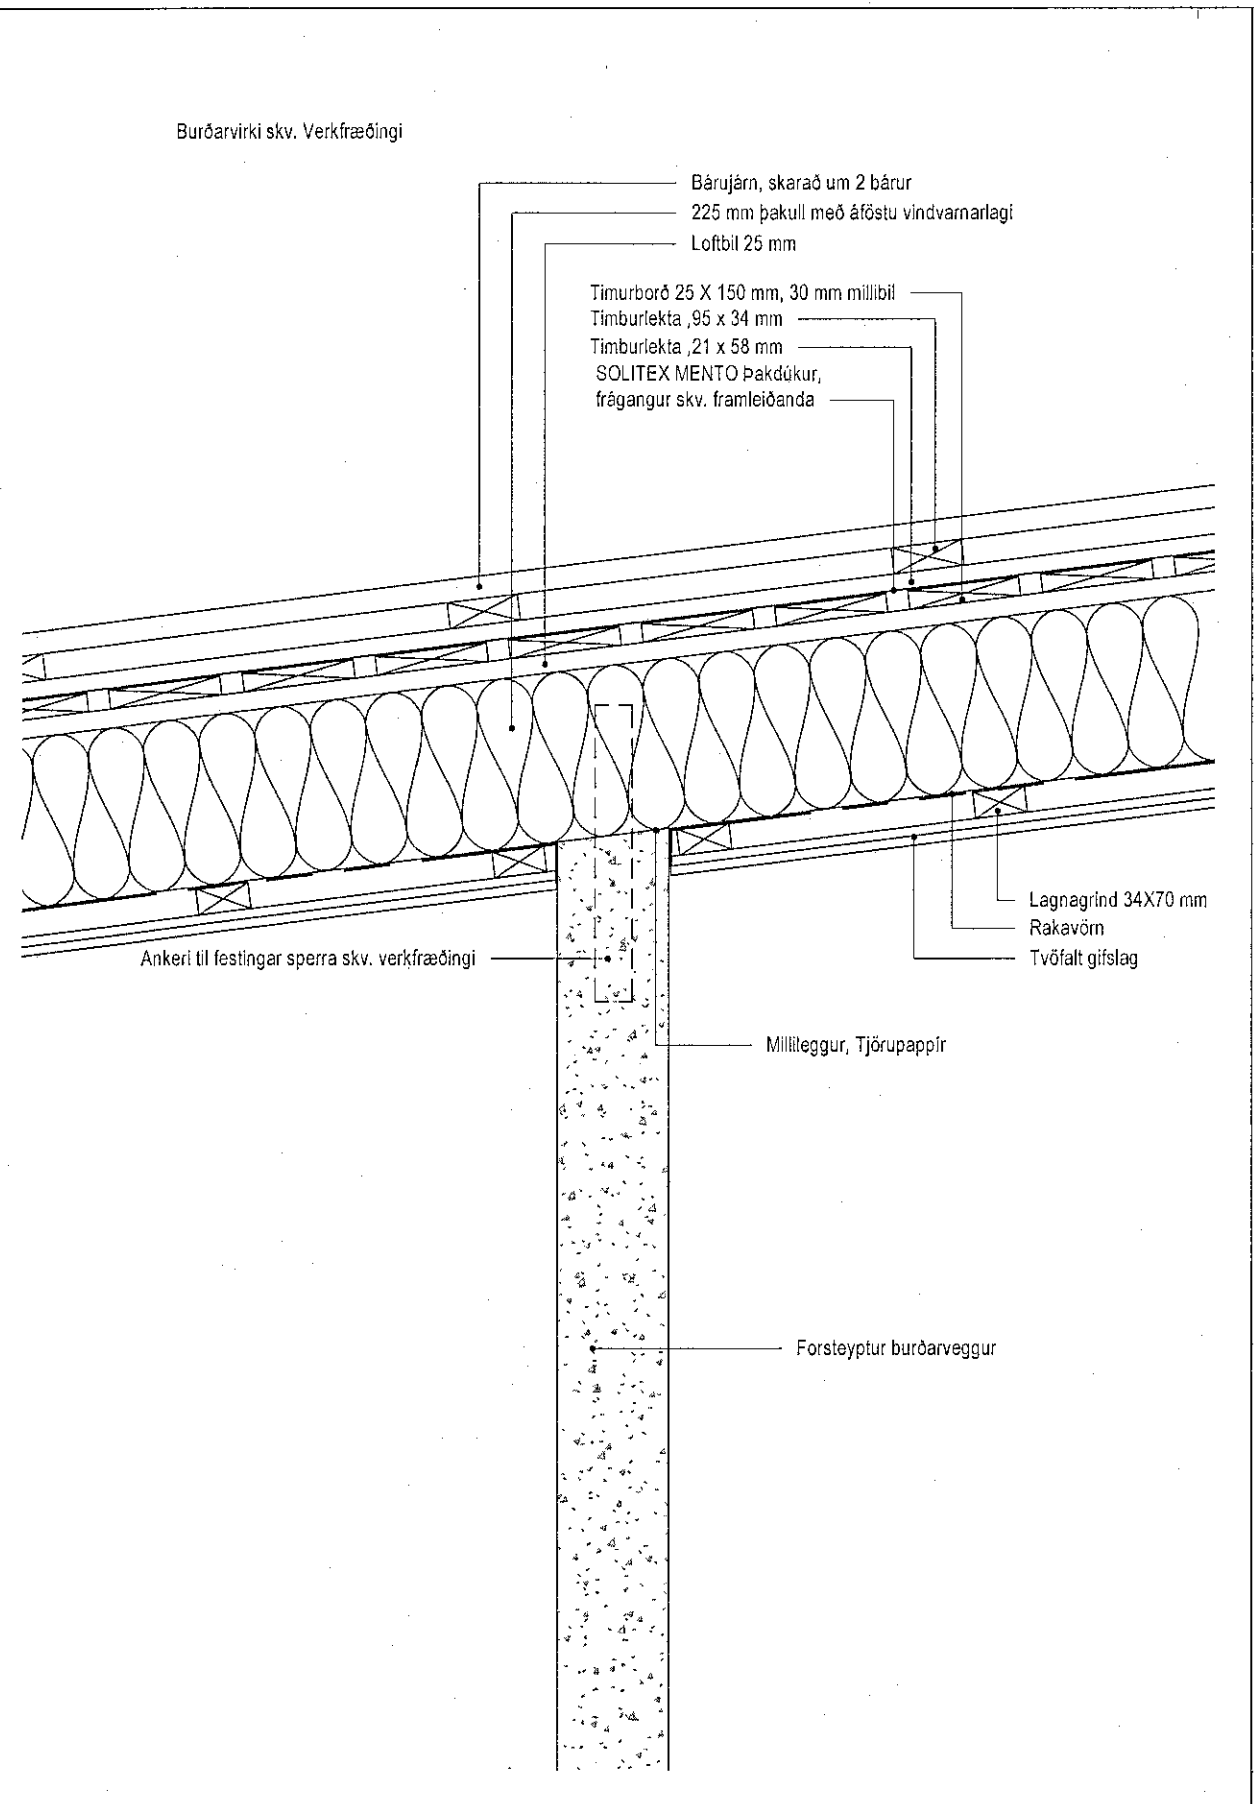

Deili 6 A404  
1:10

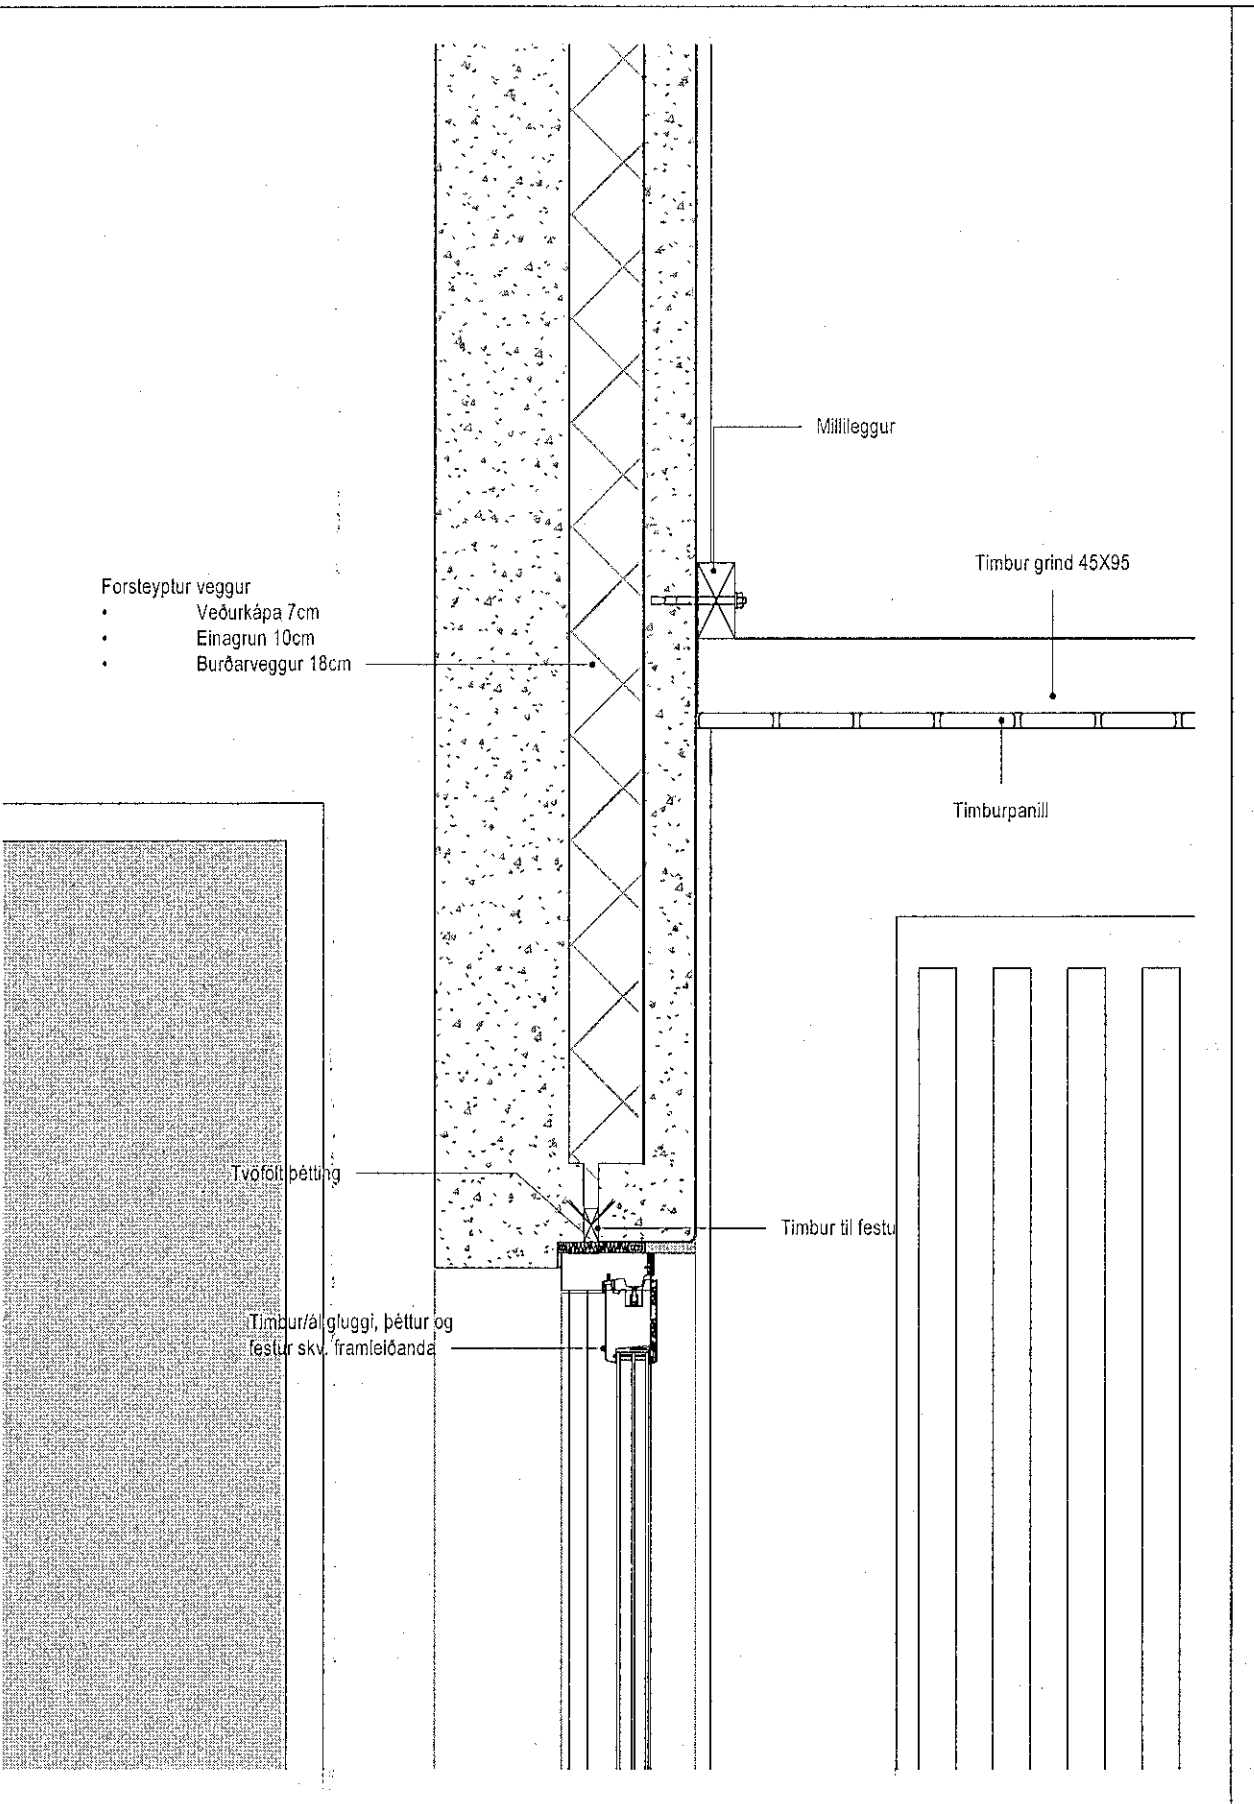


Deili 7 A404  
1:10

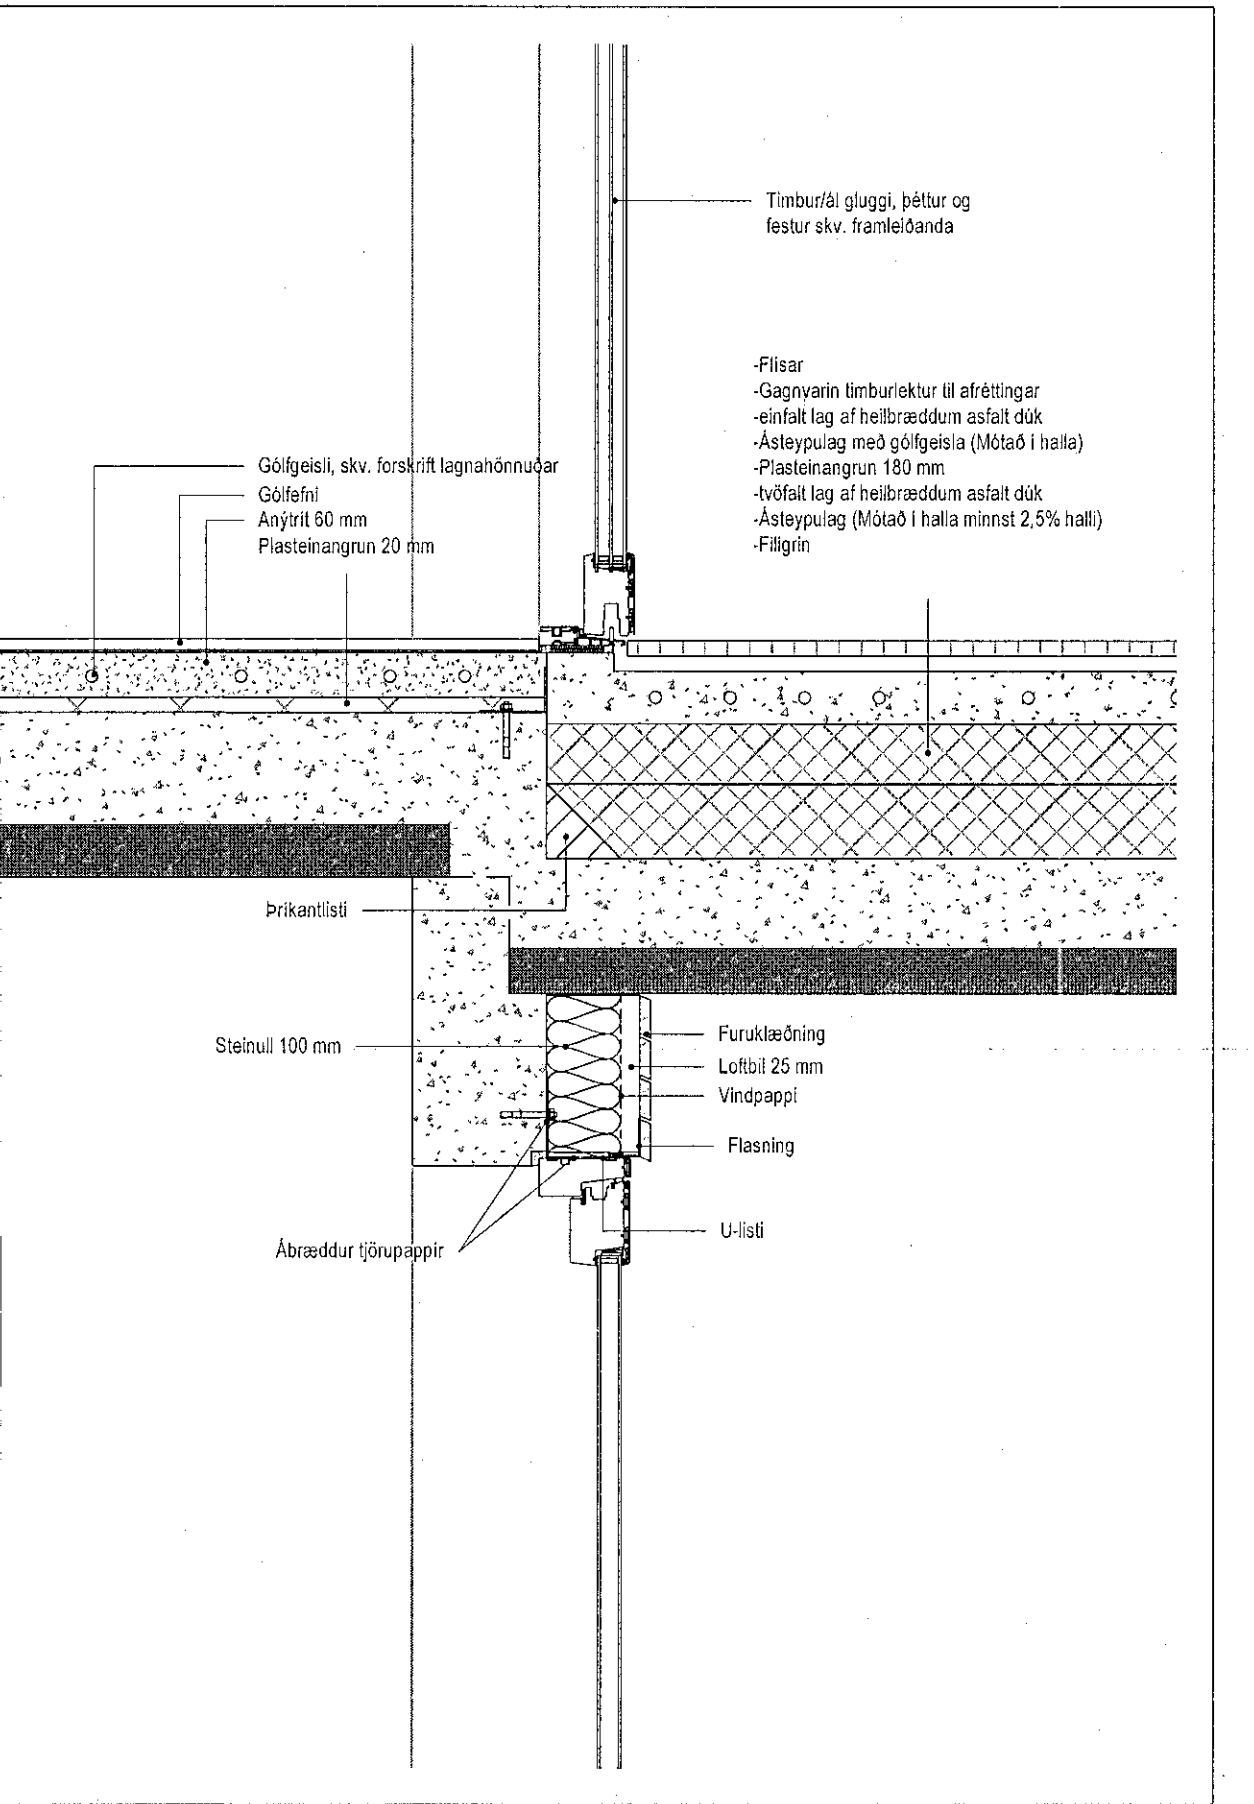

Deili 8 A404  
1:10

|      |       |        |      |
|------|-------|--------|------|
| Útg. | Dags. | Lýsing | Nafn |
|------|-------|--------|------|

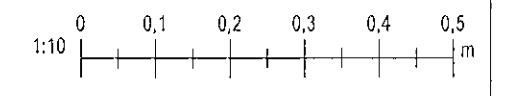

Valur Þór Sigurðsson, kt. 060380-3179  
Email: Valur@krark.is S.6266006

**Hafnarfjörður**  
**Völuskarð 7**

Landnúmer: L227977 Staðgreinir: 1400-1-  
Embýli

**Deili 1-8**  
Séruppdrættir

|                 |         |              |            |
|-----------------|---------|--------------|------------|
| Hönnun:         | VPS/KR  | Verkunúmer:  |            |
| Verkefnastjóri: | KR      | Mallikvarði: | 1:10       |
| Teiknaði:       | VPS     | Dagsetning:  | 03.12.2019 |
| Yfirfarið:      | VPS, ÁH | Blað:        | Útgáfa:    |

Samþykkt:  
Kristinn Ragnarsson  
Kl. 120944.2699

**A501**