Samþykkt þann 03. júlí 2020
byggingafulltrúinn í Hafnarfirði

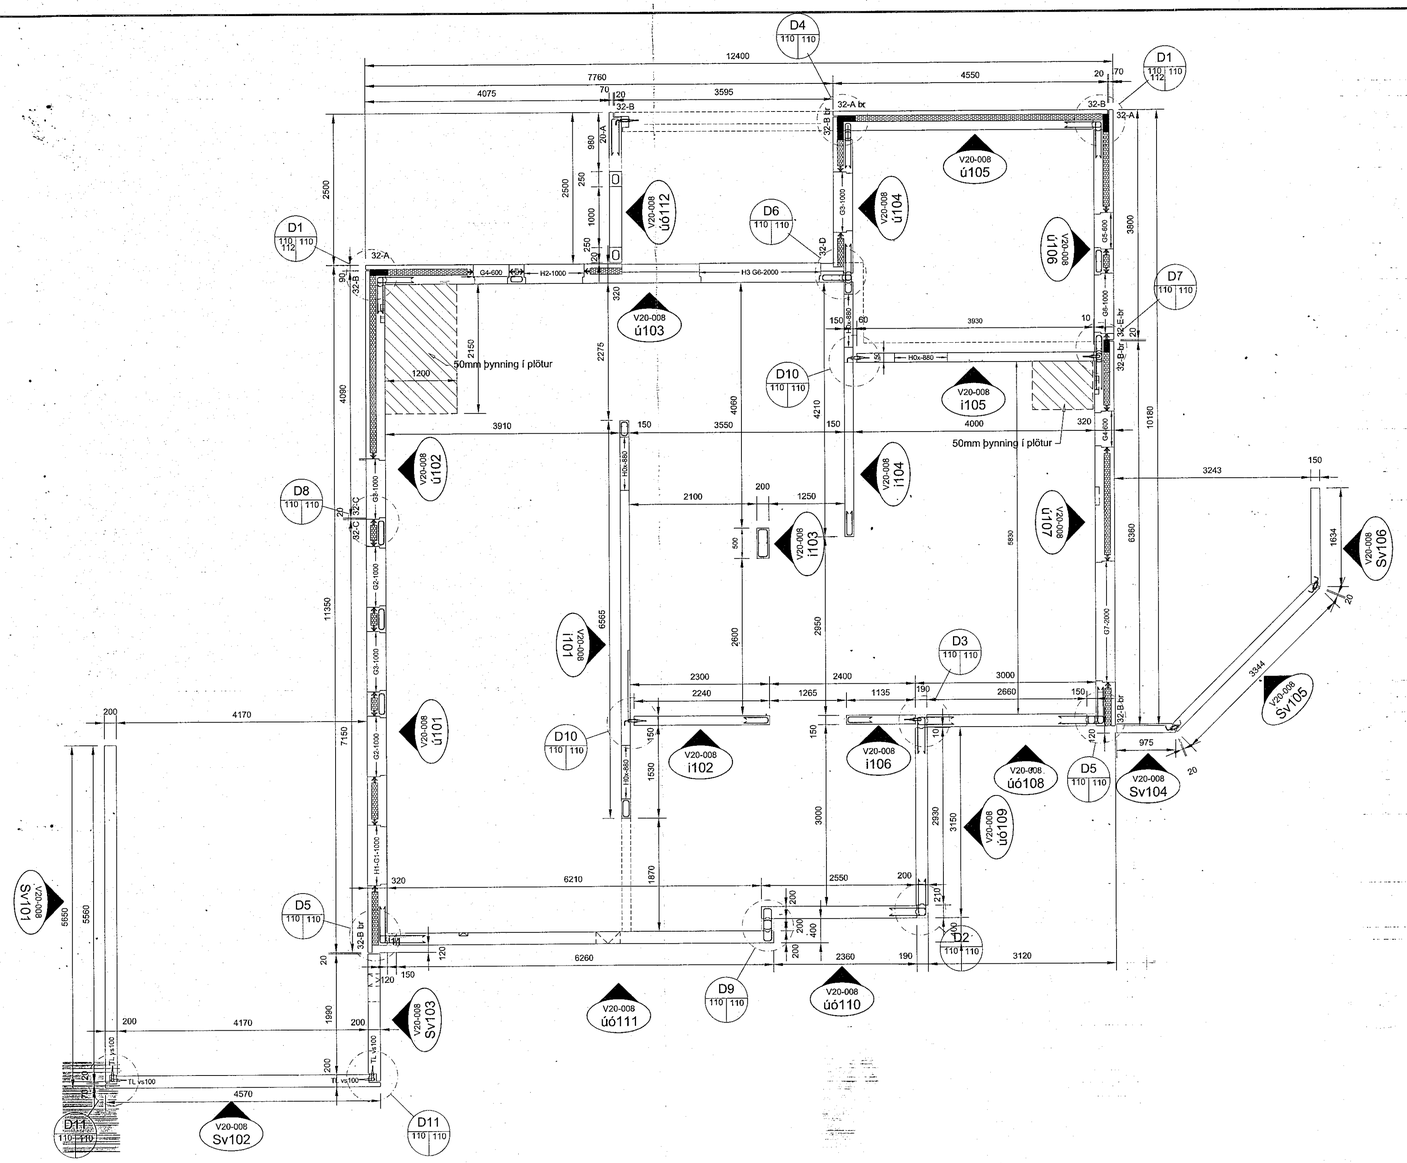

Grunnmynd 1.hæðar - Veggeiningar
1:50

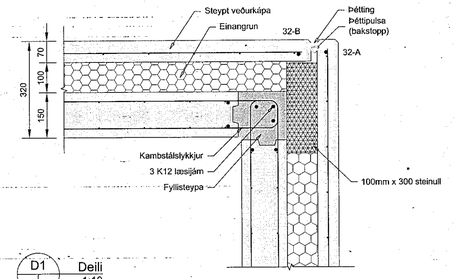

D1 Deili 1:10

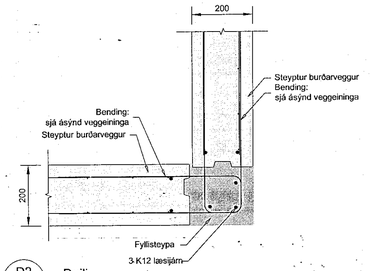

D2 Deili 1:10

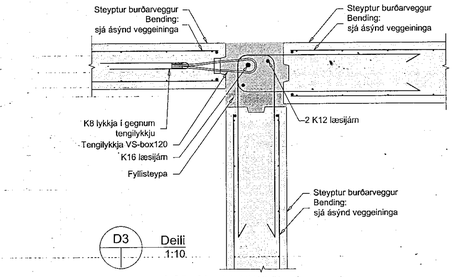

D3 Deili 1:10

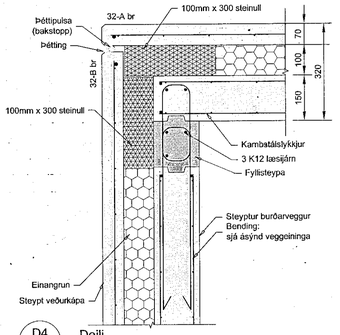

D4 Deili 1:10

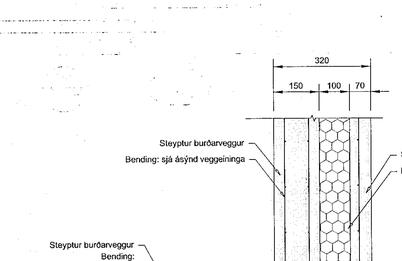

D5 Deili 1:10

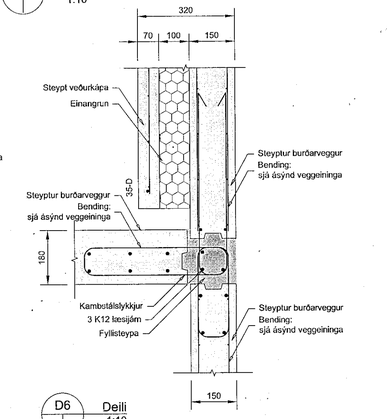

D6 Deili 1:10

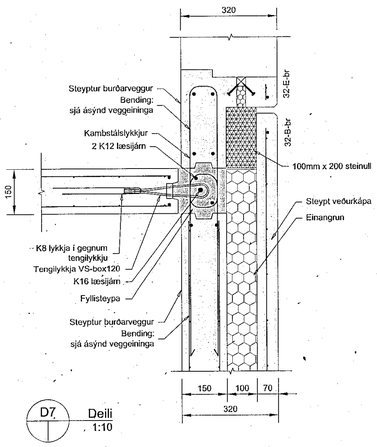

D7 Deili 1:10

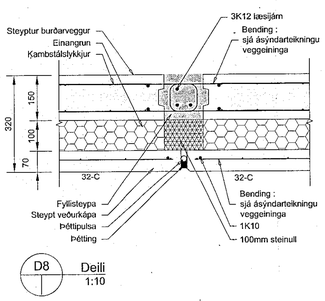

D8 Deili 1:10

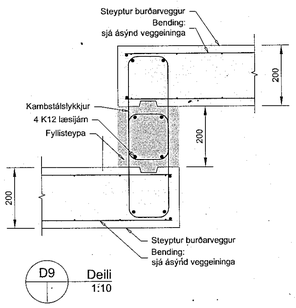

D9 Deili 1:10

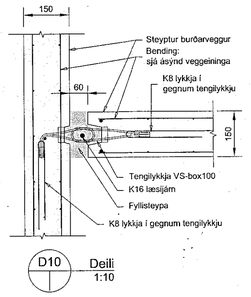

D10 Deili 1:10

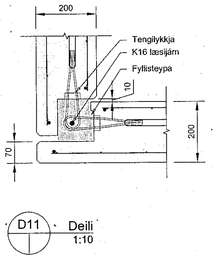

D11 Deili 1:10

Öll mál eru í mm, hæðarkótar í m

Útgáfa:	Skýring:	Dags.	Hannað:
B01	Byggingarteikning	10.06.2020	BH/GK

Dags undirskriftar: Nafn og kt. hönnunarstjóra: Kristinn Ragnarsson kt. 120944-2669
Undirskrift hönnunarstjóra:

BM-VALLÁ · Smellinn FORSTEYPT EININGAHÚS · Kt. 450510-0680 · Blikshöfða 7 – 110 Reykjavík – Sími:412-5000 – Fax:412-5001

Nafn hönnuðar:
Bergþór Helgason Kt. 270474-4899 Netfang: bergi@bmvalla.is
Guðjón Kjartansson Kt. 1041060-7219 Netfang: gudjonk@bmvalla.is

Undirskrift og kt. hönnuðar: f. BM Vallá Bergþór Helgason 270474-4899

Blaðastærð:	MKV:	Teiknað:	Dags:	Yfirfarið:
A1	1:50, 1:10	GK/ÓÞ	19.05.2020	

Verk:
Völuskarð 7, Hafnarfjörður
Einbýlishús
Burðarþol - Veggeiningar 1. hæð
Grunnmynd og deili

Teikning nr: B110
Vnr: V20-008