



SN 201
SNID A-A
MKV: 120

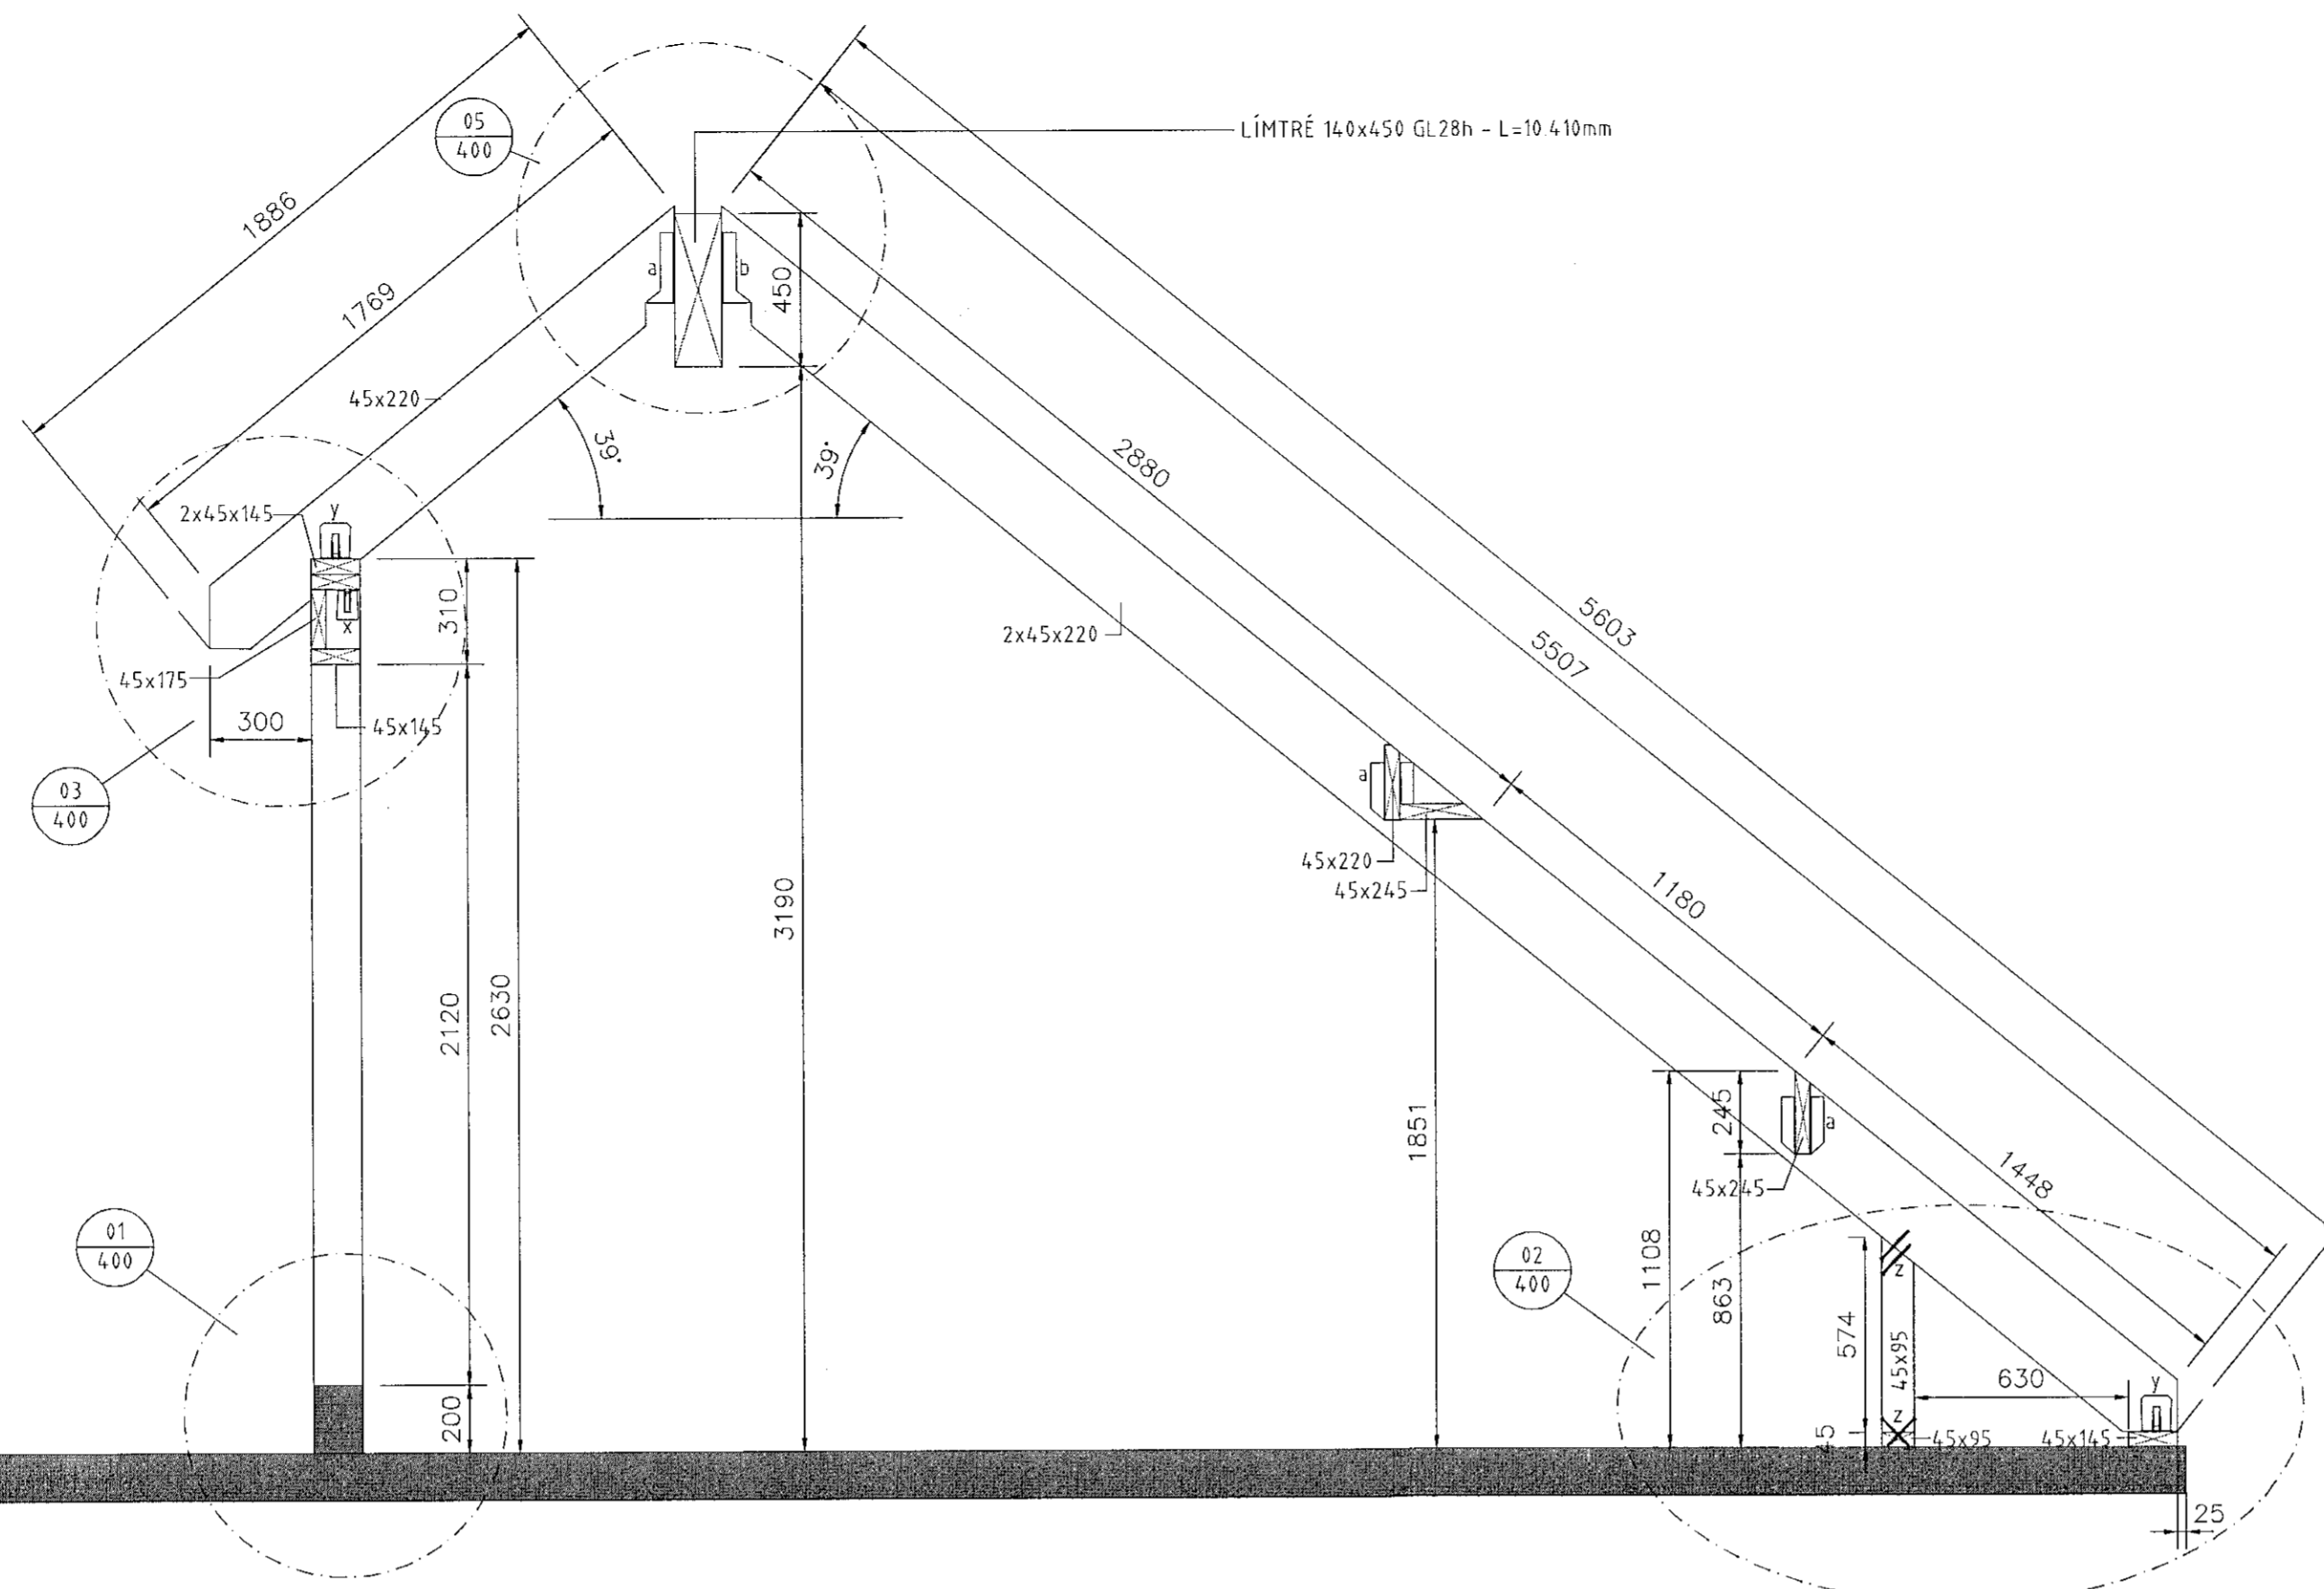

SN 201
SNID B-B
MKV: 120

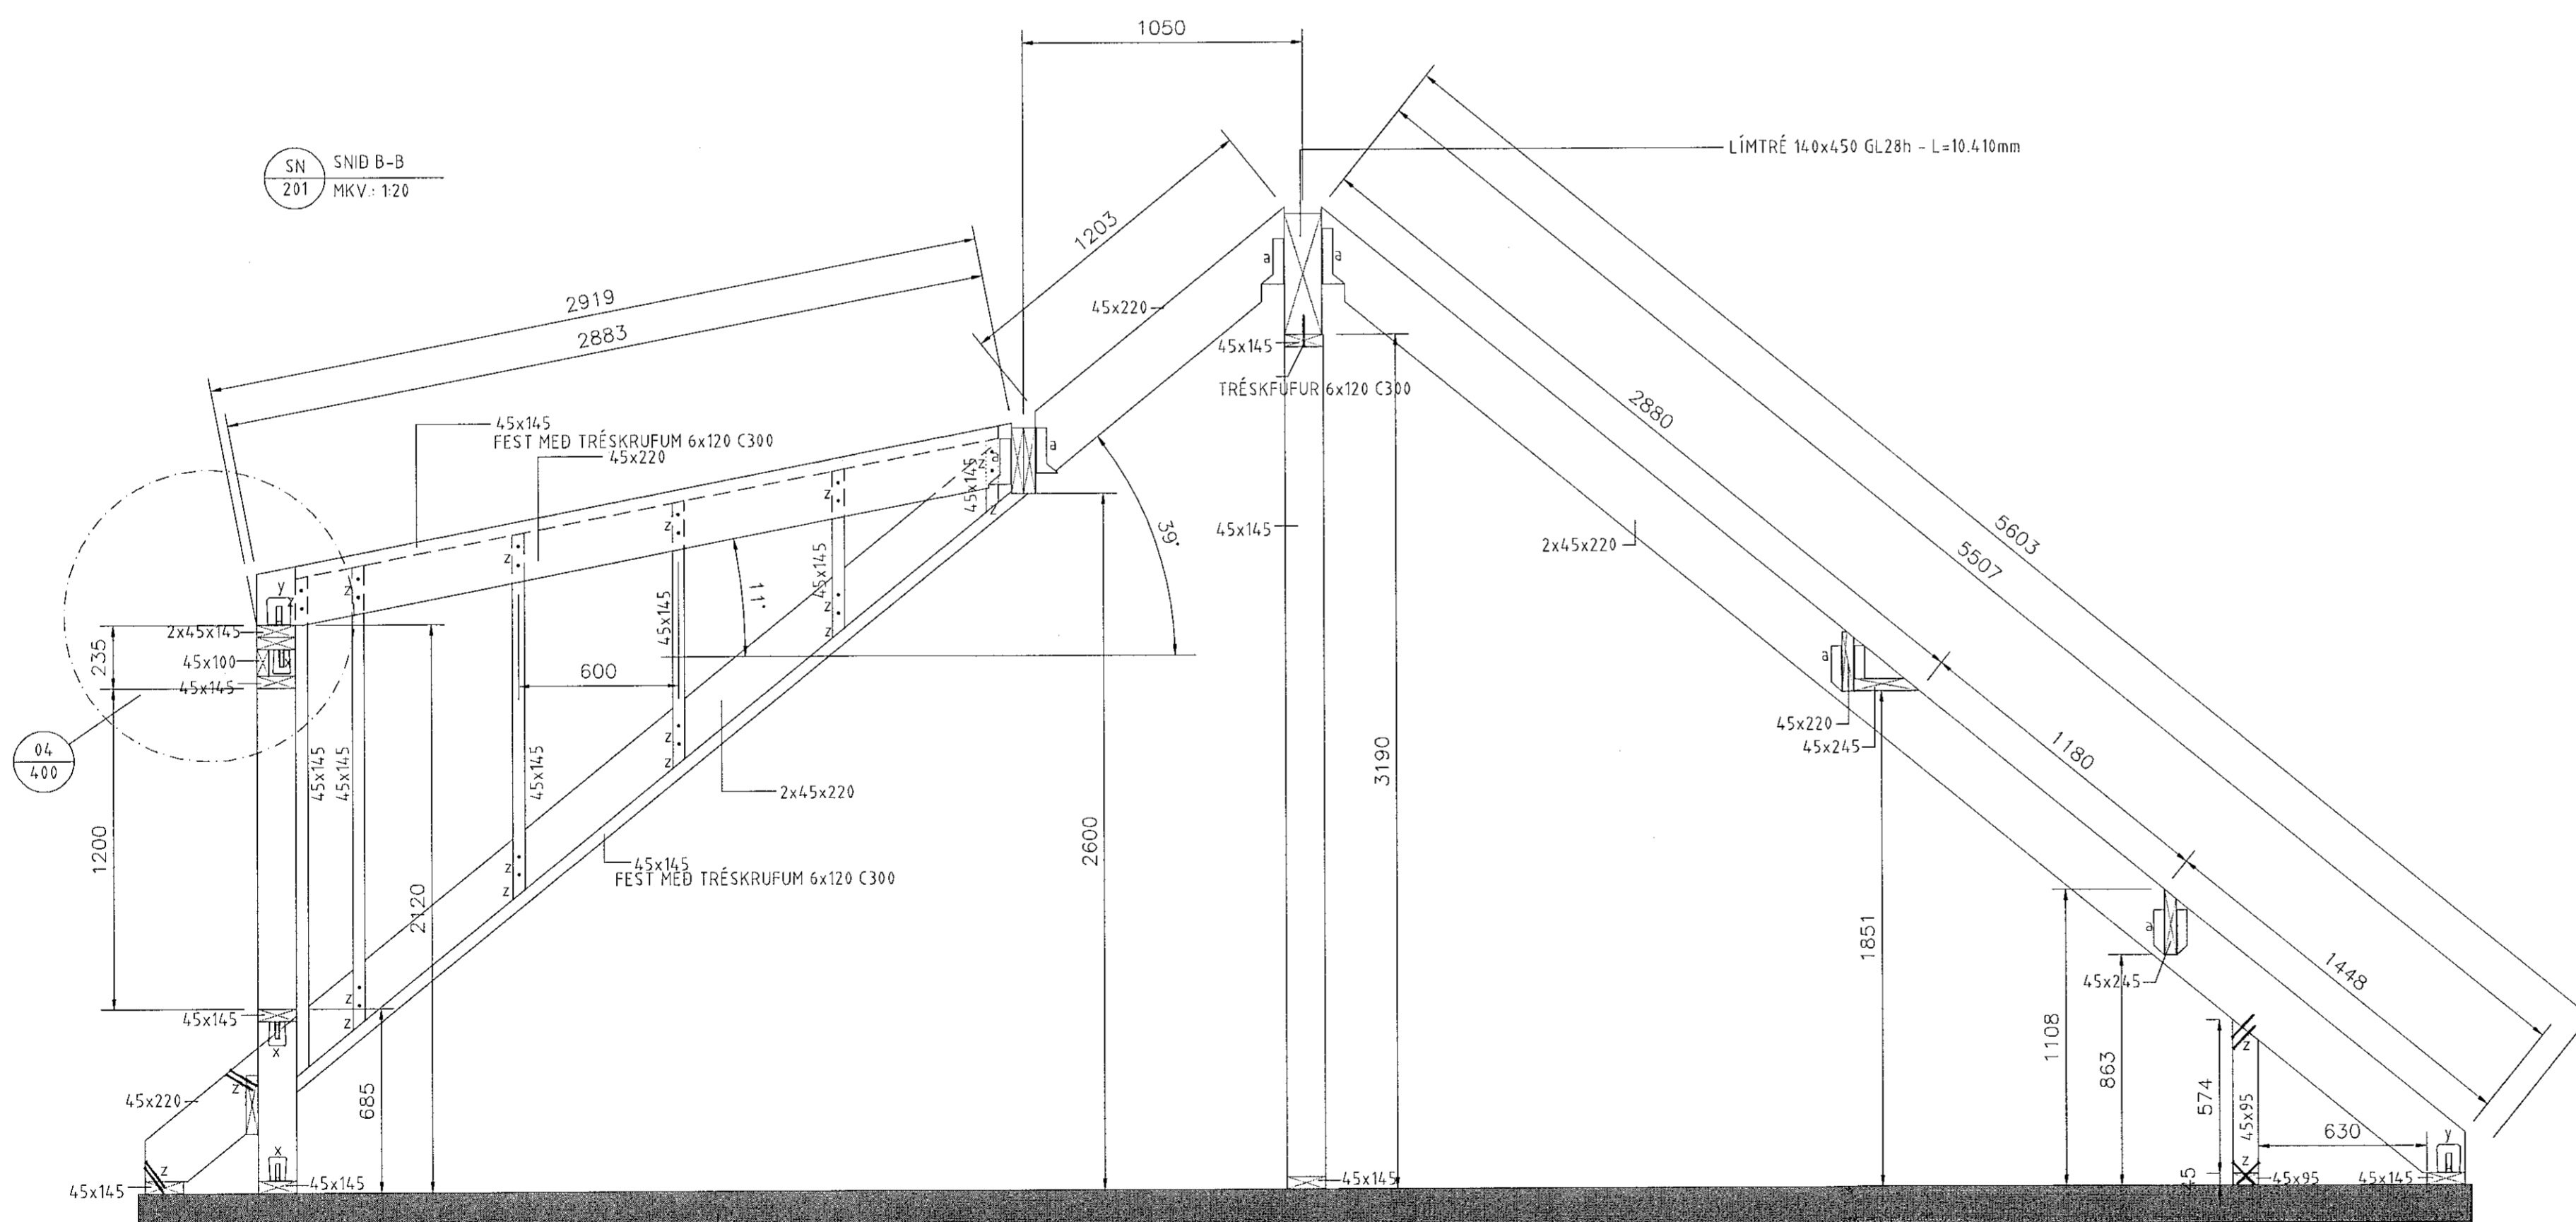

FESTINGAR

- a: BMF BITASKÖR 4.5x167 - FESTUR MED 10+6 STK. K 4.0/4.0
- b: BMF BITASKÖR 90x205 - FESTUR MED 16+8 STK. K 4.0/4.0
- x: BMF 90R VINKILL MED STYRKINGU. FESTUR MED 8+8 STK. K 4.0/4.0
- y: BMF 105R VINKILL MED STYRKINGU. FESTUR MED 10+10 STK. K 4.0/4.0
- z: 2 STK. TRÉSKRUFUR 6x120

Samplykket hann
23. APR. 2020
Bygginguvaldheimur í Hafnafirði

SKÝRINGAR:

- ALMENNAR SKÝRINGAR SJÁ TEIKNINGU B001
- ALLT EFNI OG ÖLL VINNA SKAL VERA Í SAMRÆMI VÍÐ GILDANDI STAÐLA OG REGLUGERÐIR
- ÖLL MÁL ERU Í MILLIMETURUM
- LEGGJA SKAL TJORUPAPPA Á MILLI STEYPU OG REIMA Í VEGGJAGRINDA
- TIMBUR BITAR ERU Í FLOKKI C24
- LÍMTRÉ BITAR ERU Í FLOKKI GL28H
- ÞAR SEM EKKI ER MERKT DEILI SKAL NOTA SAMBÆRILEGT
- 2x4.5x14.5, 2x4.5x9.5, 2x4.5x2.20 STODIR OG BITAR LÍMT OG FEST SAMAN MED TRÉSKRUFUM 6x80 C300
- Í VEGGKLÆÐNINGU SKAL NOTA 9MM GRENNIKROSSVIÐ. KROSSVIÐ SKAL NEGLA OG LÍMA MED 31/70 C150 RIFFLUDUM BYSSUSAUM
- Í ÞAKKLÆÐNINGU SKAL NOTA 25mm BORDAKLÆÐNING FEST MED 31/70 RIFFLUDUM BYSSUSAUM
- STEYPUGÆÐI C25/30-22-XF2-S2

F.H. VERKFRÆÐISTOFU REYKJAVÍKUR:
JÓN ÞÓR EINNBOGASON - KT: 200977-5059

HÖNNUNARSTJÓRI:
A. 820196.3387

Verkfræðistofa REYKJAVÍKUR
FÍSKISLÓÐ 75, 101, REYKJAVÍK KT: 560415-0600

VERK:
VITASTÍGUR 5
HAFNAF JÖRÐUR

TEIKNING:
BURÐARVIRKI
SNID A-A
SNID B-B

VERKNR.: 2019	MKV.: 120
TEIKNAD: MM	HANNAD: MM
DAGS: 16.04.2020	YFIRFARID: JPF
TEIKNING NR.: B201	ÚTGÁFA NR.: A

NR.	BREYTING	DAGS	TEIKN	HANN	RÝNT	SAMP
A	VERKTEIKNING	16.04.2020	MM	MM	JPF	JPF