SN 203 SNIÐ D-D MKV.: 1:20

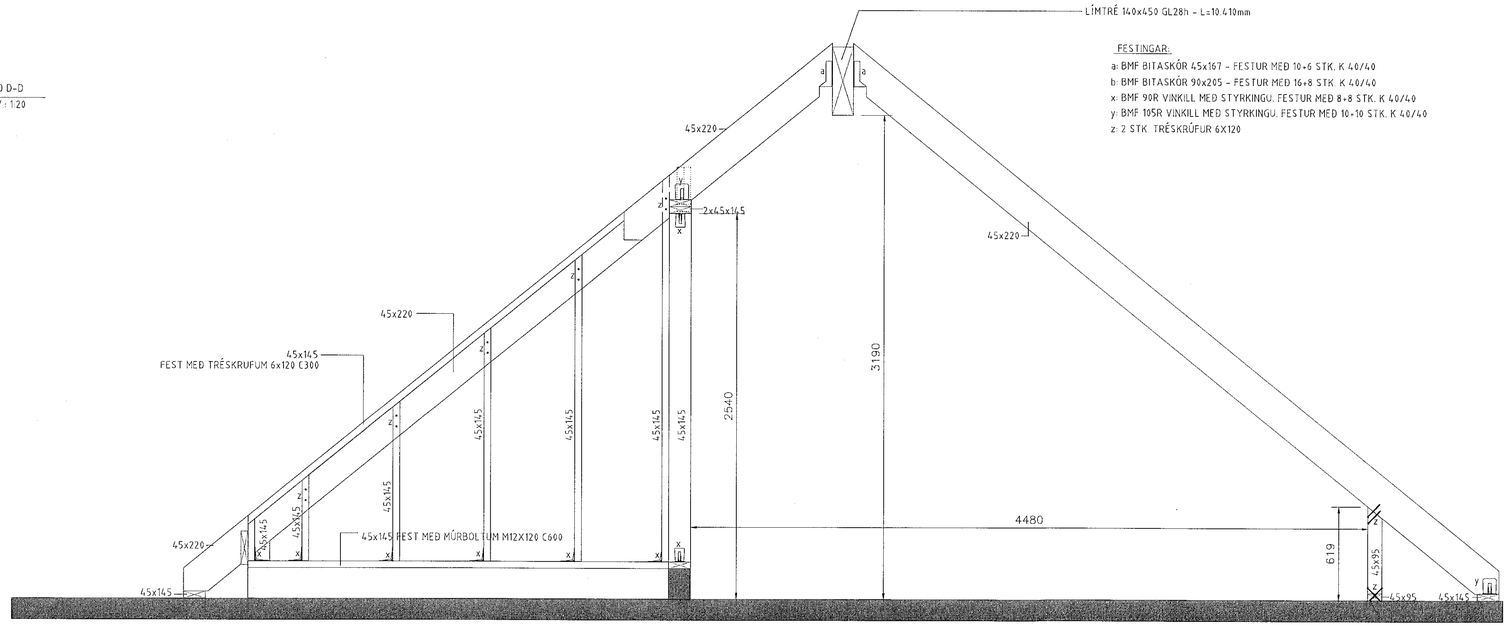

FESTINGAR:
- a: BMF BITASKÓR 45x167 - FESTUR MEÐ 10+6 STK. K 40/40
- b: BMF BITASKÓR 90x205 - FESTUR MEÐ 16+8 STK. K 40/40
- x: BMF 90R VINKILL MEÐ STYRKINGU. FESTUR MEÐ 8+8 STK. K 40/40
- y: BMF 105R VINKILL MEÐ STYRKINGU. FESTUR MEÐ 10+10 STK. K 40/40
- z: 2 STK. TRÉSKRÚFUR 6X120

Samþykkt þann 23. JÚN. 2020
Byggingafulltrúinn í Hafnarfirði

SKÝRINGAR:
- ALMENNAR SKÝRINGAR SJÁ TEIKNINGU B001
- ALLT EFNI OG ÖLL VINNA SKAL VERA Í SAMRÆMI VIÐ GILDANDI STAÐLA OG REGLUGERÐIR
- ÖLL MÁL ERU Í MILLIMETRUM
- LEGGJA SKAL TJÖRUPAPPA Á MILLI STEYPU OG REIMA / VEGGJAGRINDA
- TIMBUR BITAR ERU Í FLOKKI C24
- LÍMTRÉ BITAR ERU Í FLOKKI GL28H
- ÞAR SEM EKKI ER MERKT DEILI SKAL NOTA SAMBÆRILEGT
- 2x45x145, 2x45x95, 2x45x220 STOÐIR OG BITAR LÍMT OG FEST SAMAN MEÐ TRÉSKRÚFUM 6x80 C300
- Í VEGGKLÆÐNINGU SKAL NOTA 9MM GRENNIKROSSVIÐ. KROSSVIÐ SKAL NEGLA OG LÍMA MEÐ 31/70 C150 RIFFLUÐUM BYSSUSAUM
- Í ÞAKKLÆÐNINGU SKAL NOTA 25mm BORÐAKLÆÐNING FEST MEÐ 31/70 RIFFLUÐUM BYSSUSAUM
- STEYPUGÆÐI C25/30-22-XF2-S2

SN 203 SNIÐ E-E MKV.: 1:20

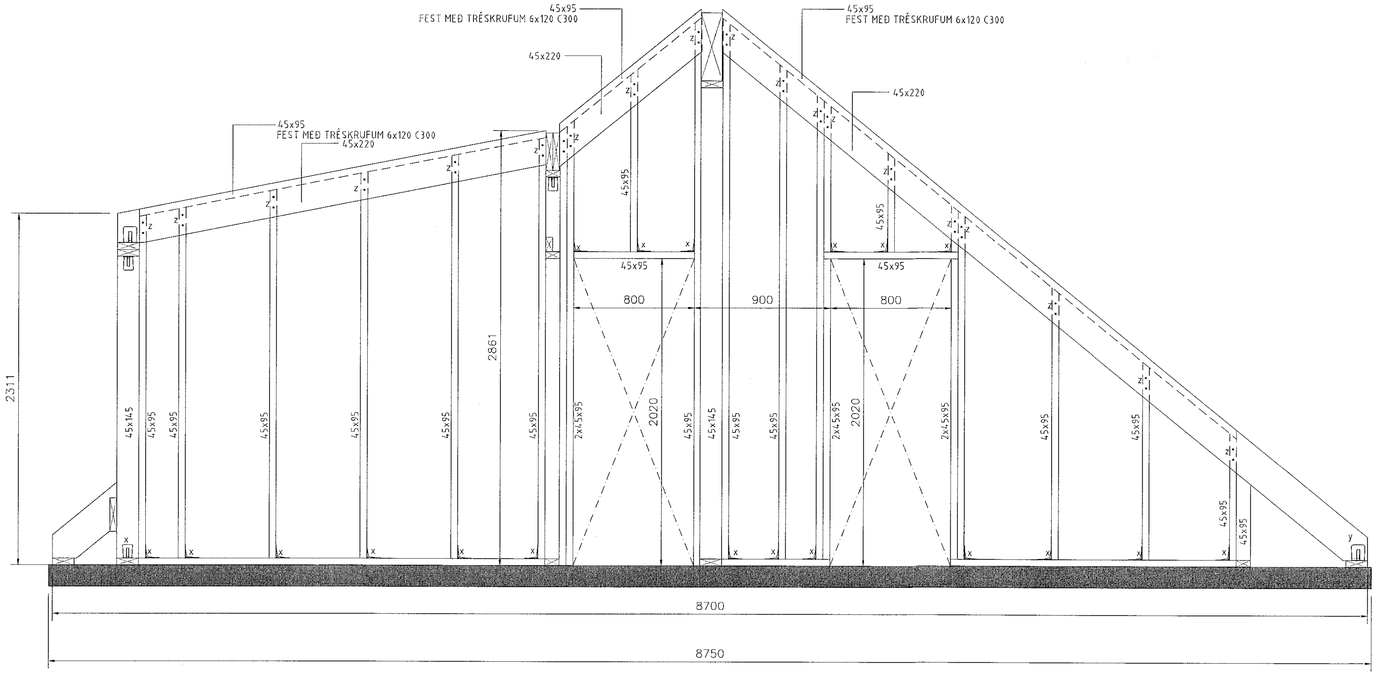

NR.	BREYTING	DAGS	TEIKN	HANN	RÝNT	SAMÞ
A	VERKTEIKNING	16.04.2020	MM	MM	JÞF	JÞF

F.H. VERKFRÆÐISTOFU REYKJAVÍKUR:
JÓN ÞÓR FINNBOGASON - KT: 200977-5059

HÖNNUNARSTJÓRI:

Verkfræðistofa REYKJAVÍKUR
FISKISLÓÐ 75, 101, REYKJAVIK KT: 560415-0600

VERK:
VITASTÍGUR 5
HAFNAFJÖRÐUR

TEIKNING:
BURÐARVIRKI
SNIÐ D-D
SNIÐ E-E

VERKNR.:		MKV.:
2019		1:20
TEIKNAÐ:	HANNAÐ:	YFIRFARIÐ:
MM	MM	JÞF
DAGS:	TEIKNING NR:	ÚTGÁFA NR.:
16.04.2020	B203	A

©Öll afnot og eftirtöku teikningar, að hluta eða í heild er háð skriflegu leyfi höfunda