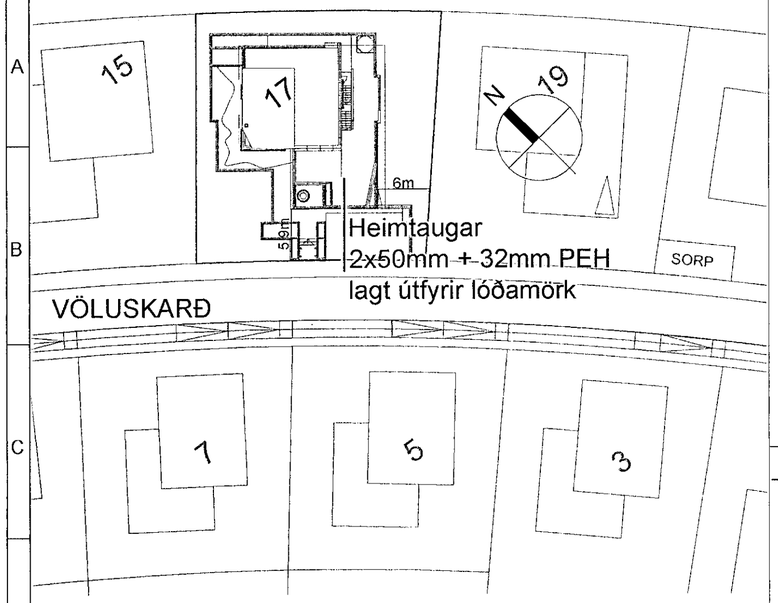

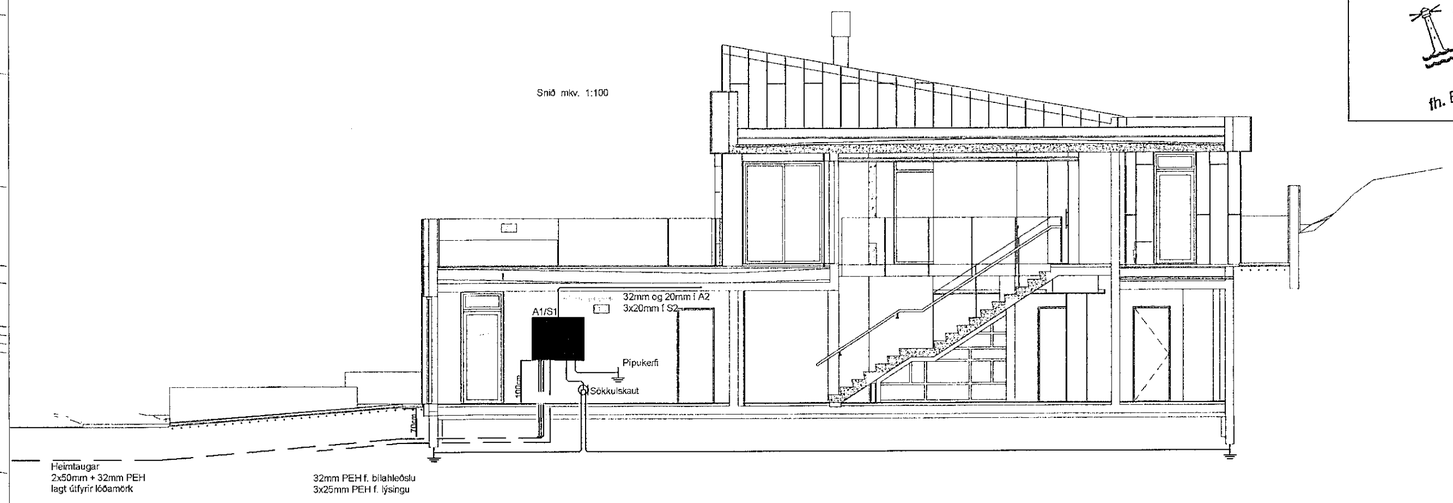

MÓTTEKIÐ
19. JÚNÍ 2020
fh. Byggingarfulltrúans í Hafnarfirði

Sökkulskaut

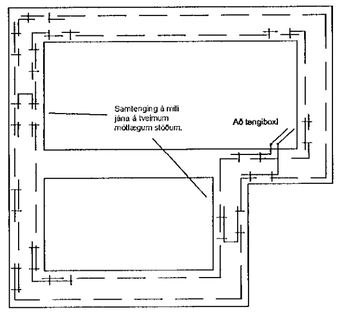

Gunnmynd sökkulveggja

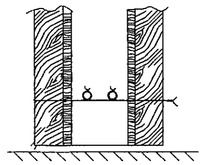

Snið í sökkulvegg

Sýnd eu 2 neðstu steypustyktaján í steypumóti ofan á neðstu mótavium.

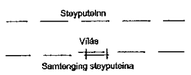

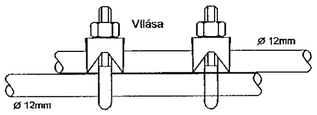

Samtenging steyputeina

Setja skal tvo vilása á hve samskeyti

Tengja skal saman tvö neðstu jánin í sökkulveggjum allan úthingin og að upptaki í tengibox.
Í aðhús, þahús og hliðstæð hús e leiflegt að tengja samelgilegan úthing en tengibox og tenging veði við hveja heimtaug.

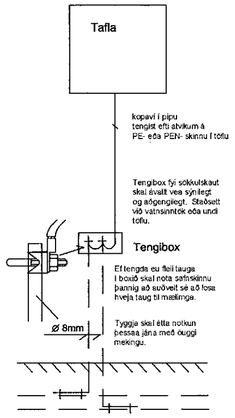

Snið í töfluvegg

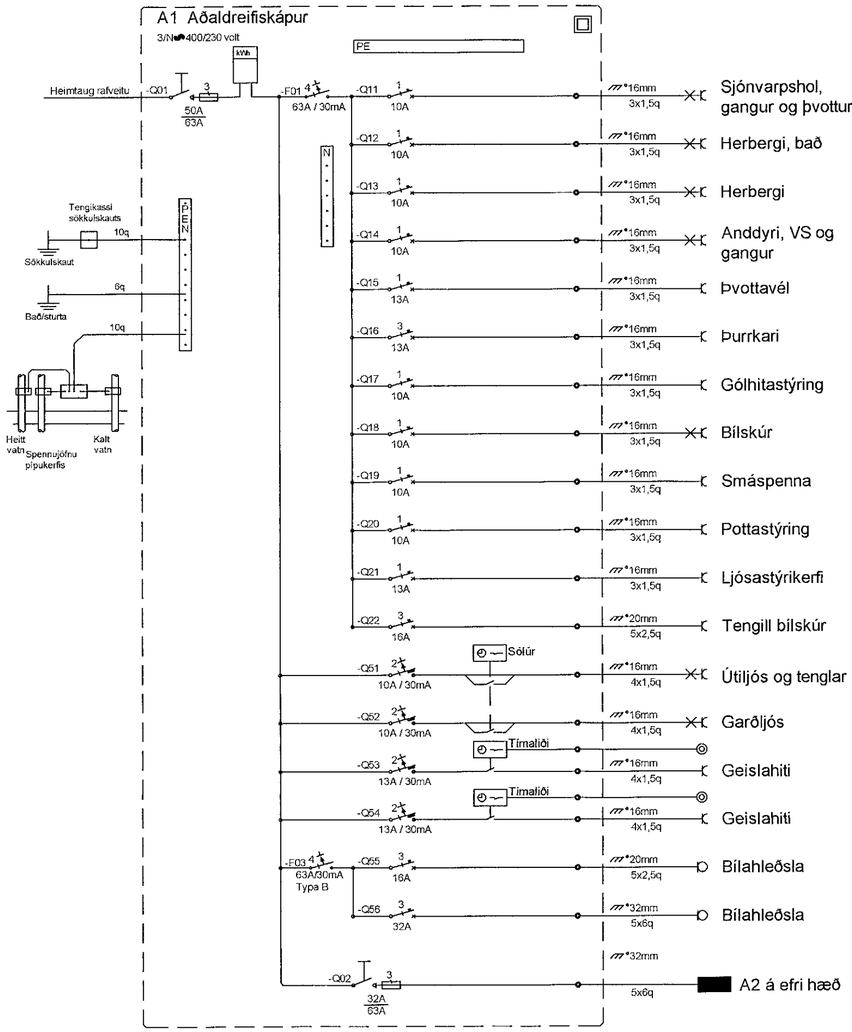

Útgáfunúmer aðaluppdratta

Aðaluppdrættir samþ. dags.

Undirskrift hönnunarstjóra

Yfirfarið samþ.

Breytingar	
1	
2	
Dags	Yfirfarið
	—

Voltorka ehf
kt:410606-1860
voltorka@voltorka.is

Helgi Pálsson
S:898-4476
helgi@voltorka.is

Baldvin Ó. Gunnarsson
S:855-3155
baldvin@voltorka.is

Verkefni
Völuskarð 17

Staður
221 Hafnarfjörður

Skýring
Afstaða, snið, sökkulskat, tafla

Hönnun,	Baldvin Ó. Gunnarsson
Kt.	261069-4589
Mkv	1:50
Teikningarnúmer	150-00-02
Teiknað, Hlynur Haraldsson	
Útgáfudagsetning,	13.03.2020
Land nr.	Útgáfa A1
Verknúmer	2020-009