GRUNNMYND MILLILOFTS. 1:20

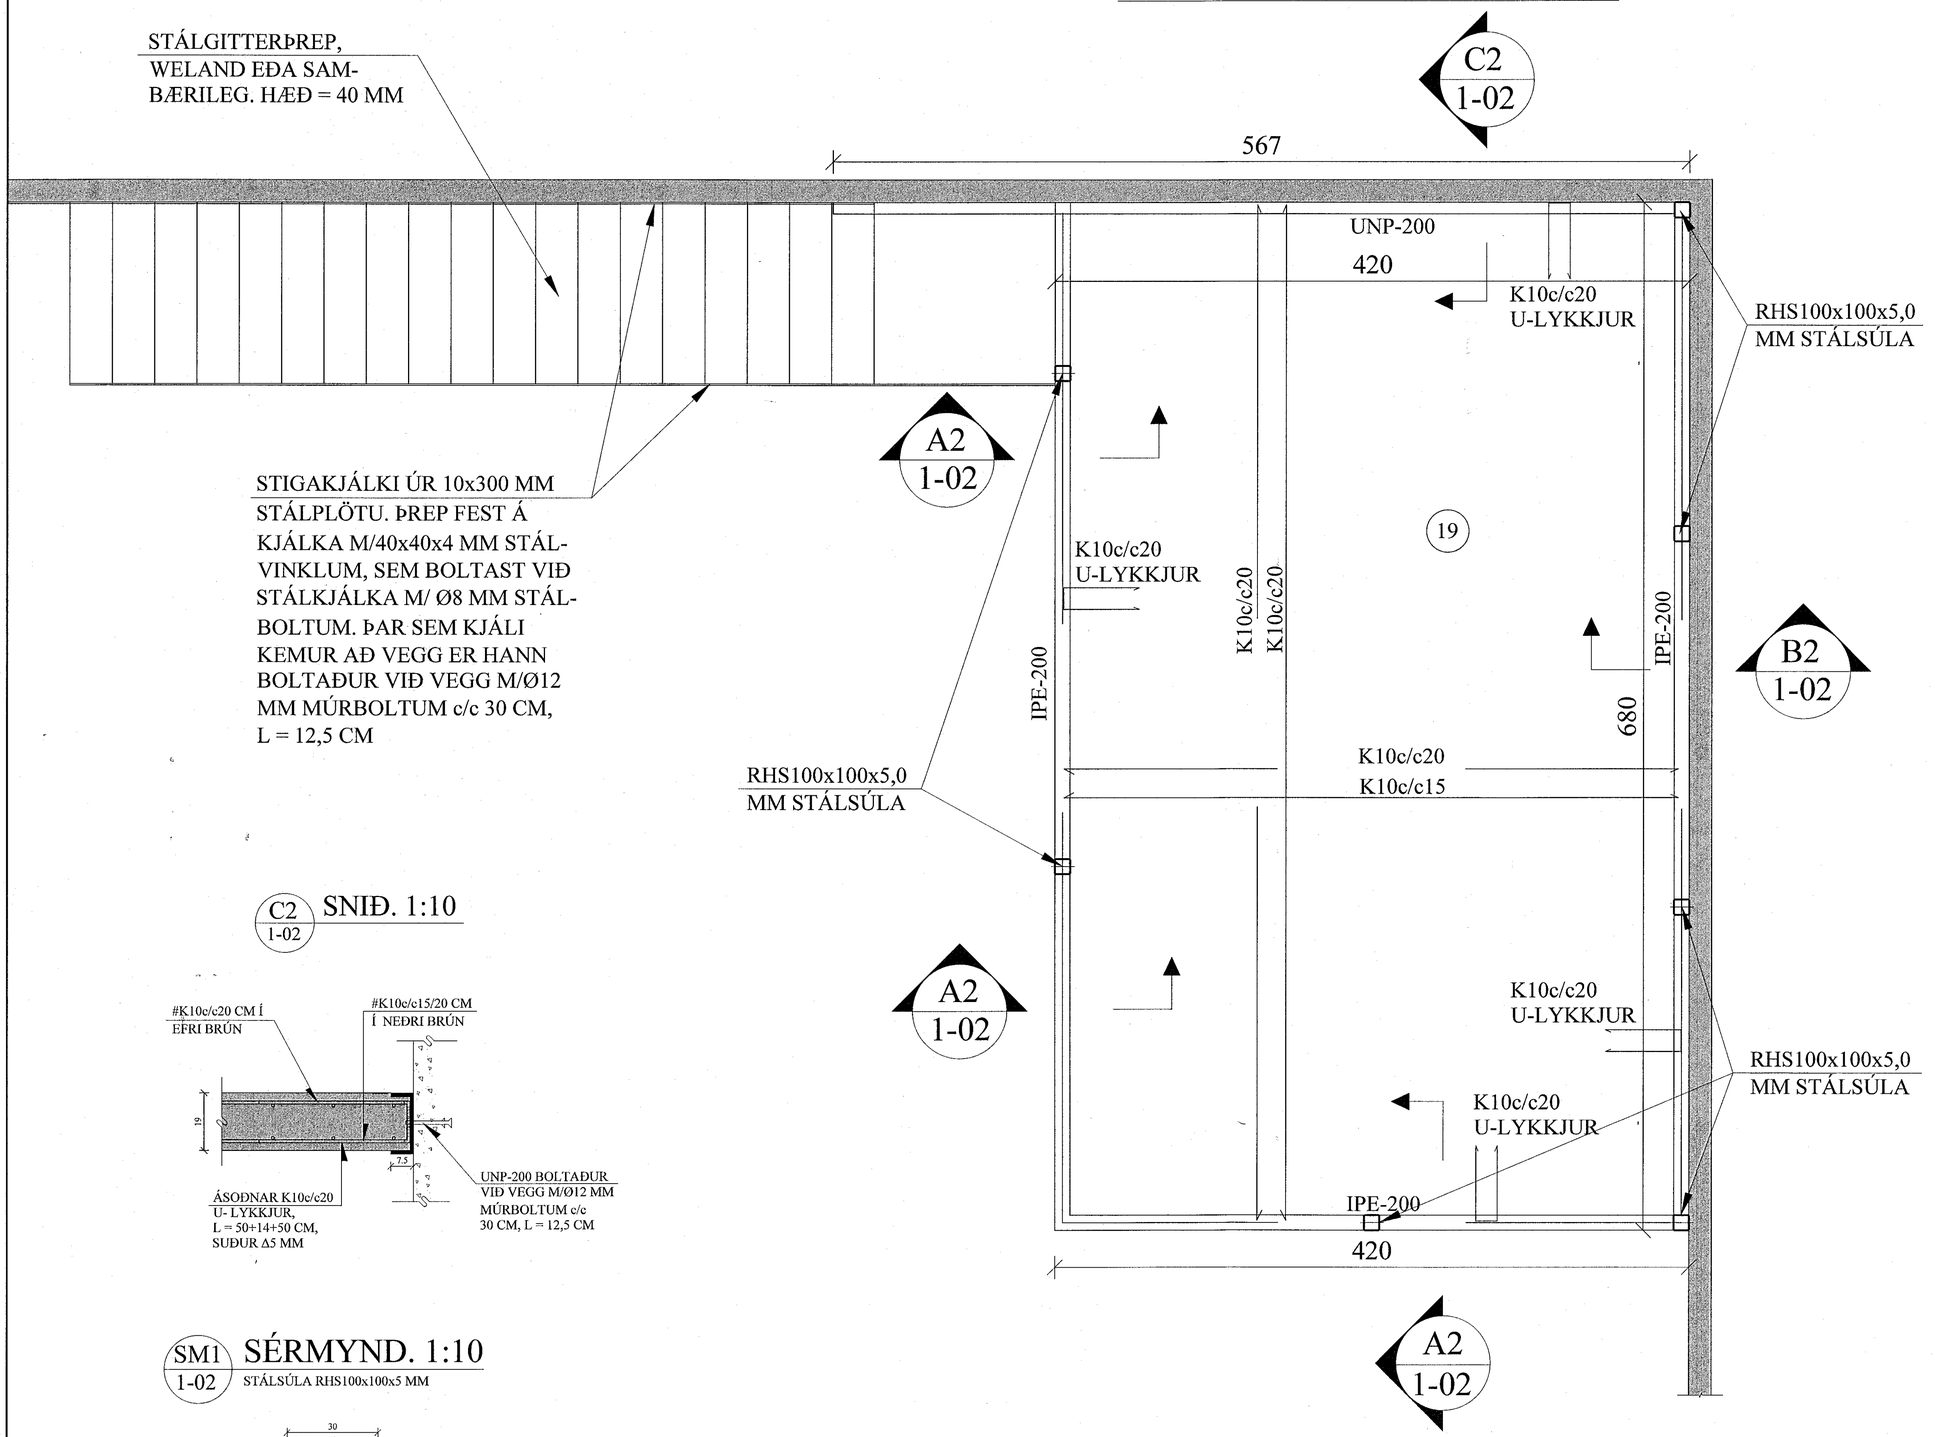

A2 1-02 SNIÐ. 1:10

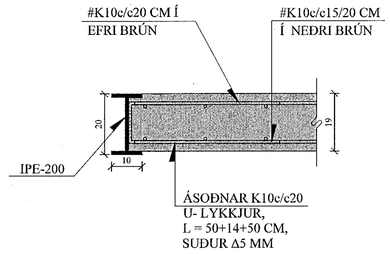

B2 1-02 SNIÐ. 1:10

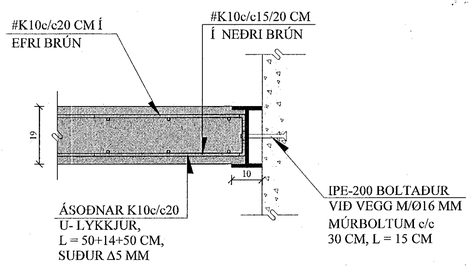

C2 1-02 SNIÐ. 1:10

SM1 1-02 SÉRMYND. 1:10

STÁLSÚLA RHS100x100x5 MM

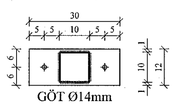

STÁLPLATA 120x300x8mm SOÐIN NEÐAN Á OG OFAN Á STÁLSÚLUR, SUÐUR Δ6mm. Ø12 MM BOLTAR, L = 12,5 CM

Samþykkt þann 15. sep. 2020
F.h. byggingarfulltrúans í Hafnarfirði
Sigurður Steinar Jónsson

BREYTINGAR

TILVÍSANIR:

SKÝRINGAR..... SJÁ TEIKN. NR. 1-01

Reikn.	JKR	Mars '19	Útgefið: 20.03.2019
Teikn.	JKR	Mars '19	Kvarði: 1:20, 1:10
Ath.			
Samp.			

ÁLFHELLA 9
Hafnarfirði
Nr. 1-02

Verkhluti
1. HÆÐ, MILLILOFT.
GRUNNMYND, SNIÐ.

Jón Kristjánsson
Byggingarverkfræðingur
VJK ehf
Ármúla 19
108 Reykjavík
Sími: 537-0002 Gsm: 772-3154
Kt: 210754-4829
Netfang: jokrks54@gmail.com