


GRUNNMYND SVALA. 1:20

SKÁSTÍFA RHS 40x80 MM,
UNDIR 45° HORNI. BOLTAD Á
VEGG M/ 10x120x220 MM
STÁLPLÖTU. GÖT Ø14 MM, 40
MM FRÁ BRÚNUM STÁLPLÖTU
Ø12 MM MÚRBOLTAR, L = 12,5
CM. ALLAR SUÐUR Δ6 MM.

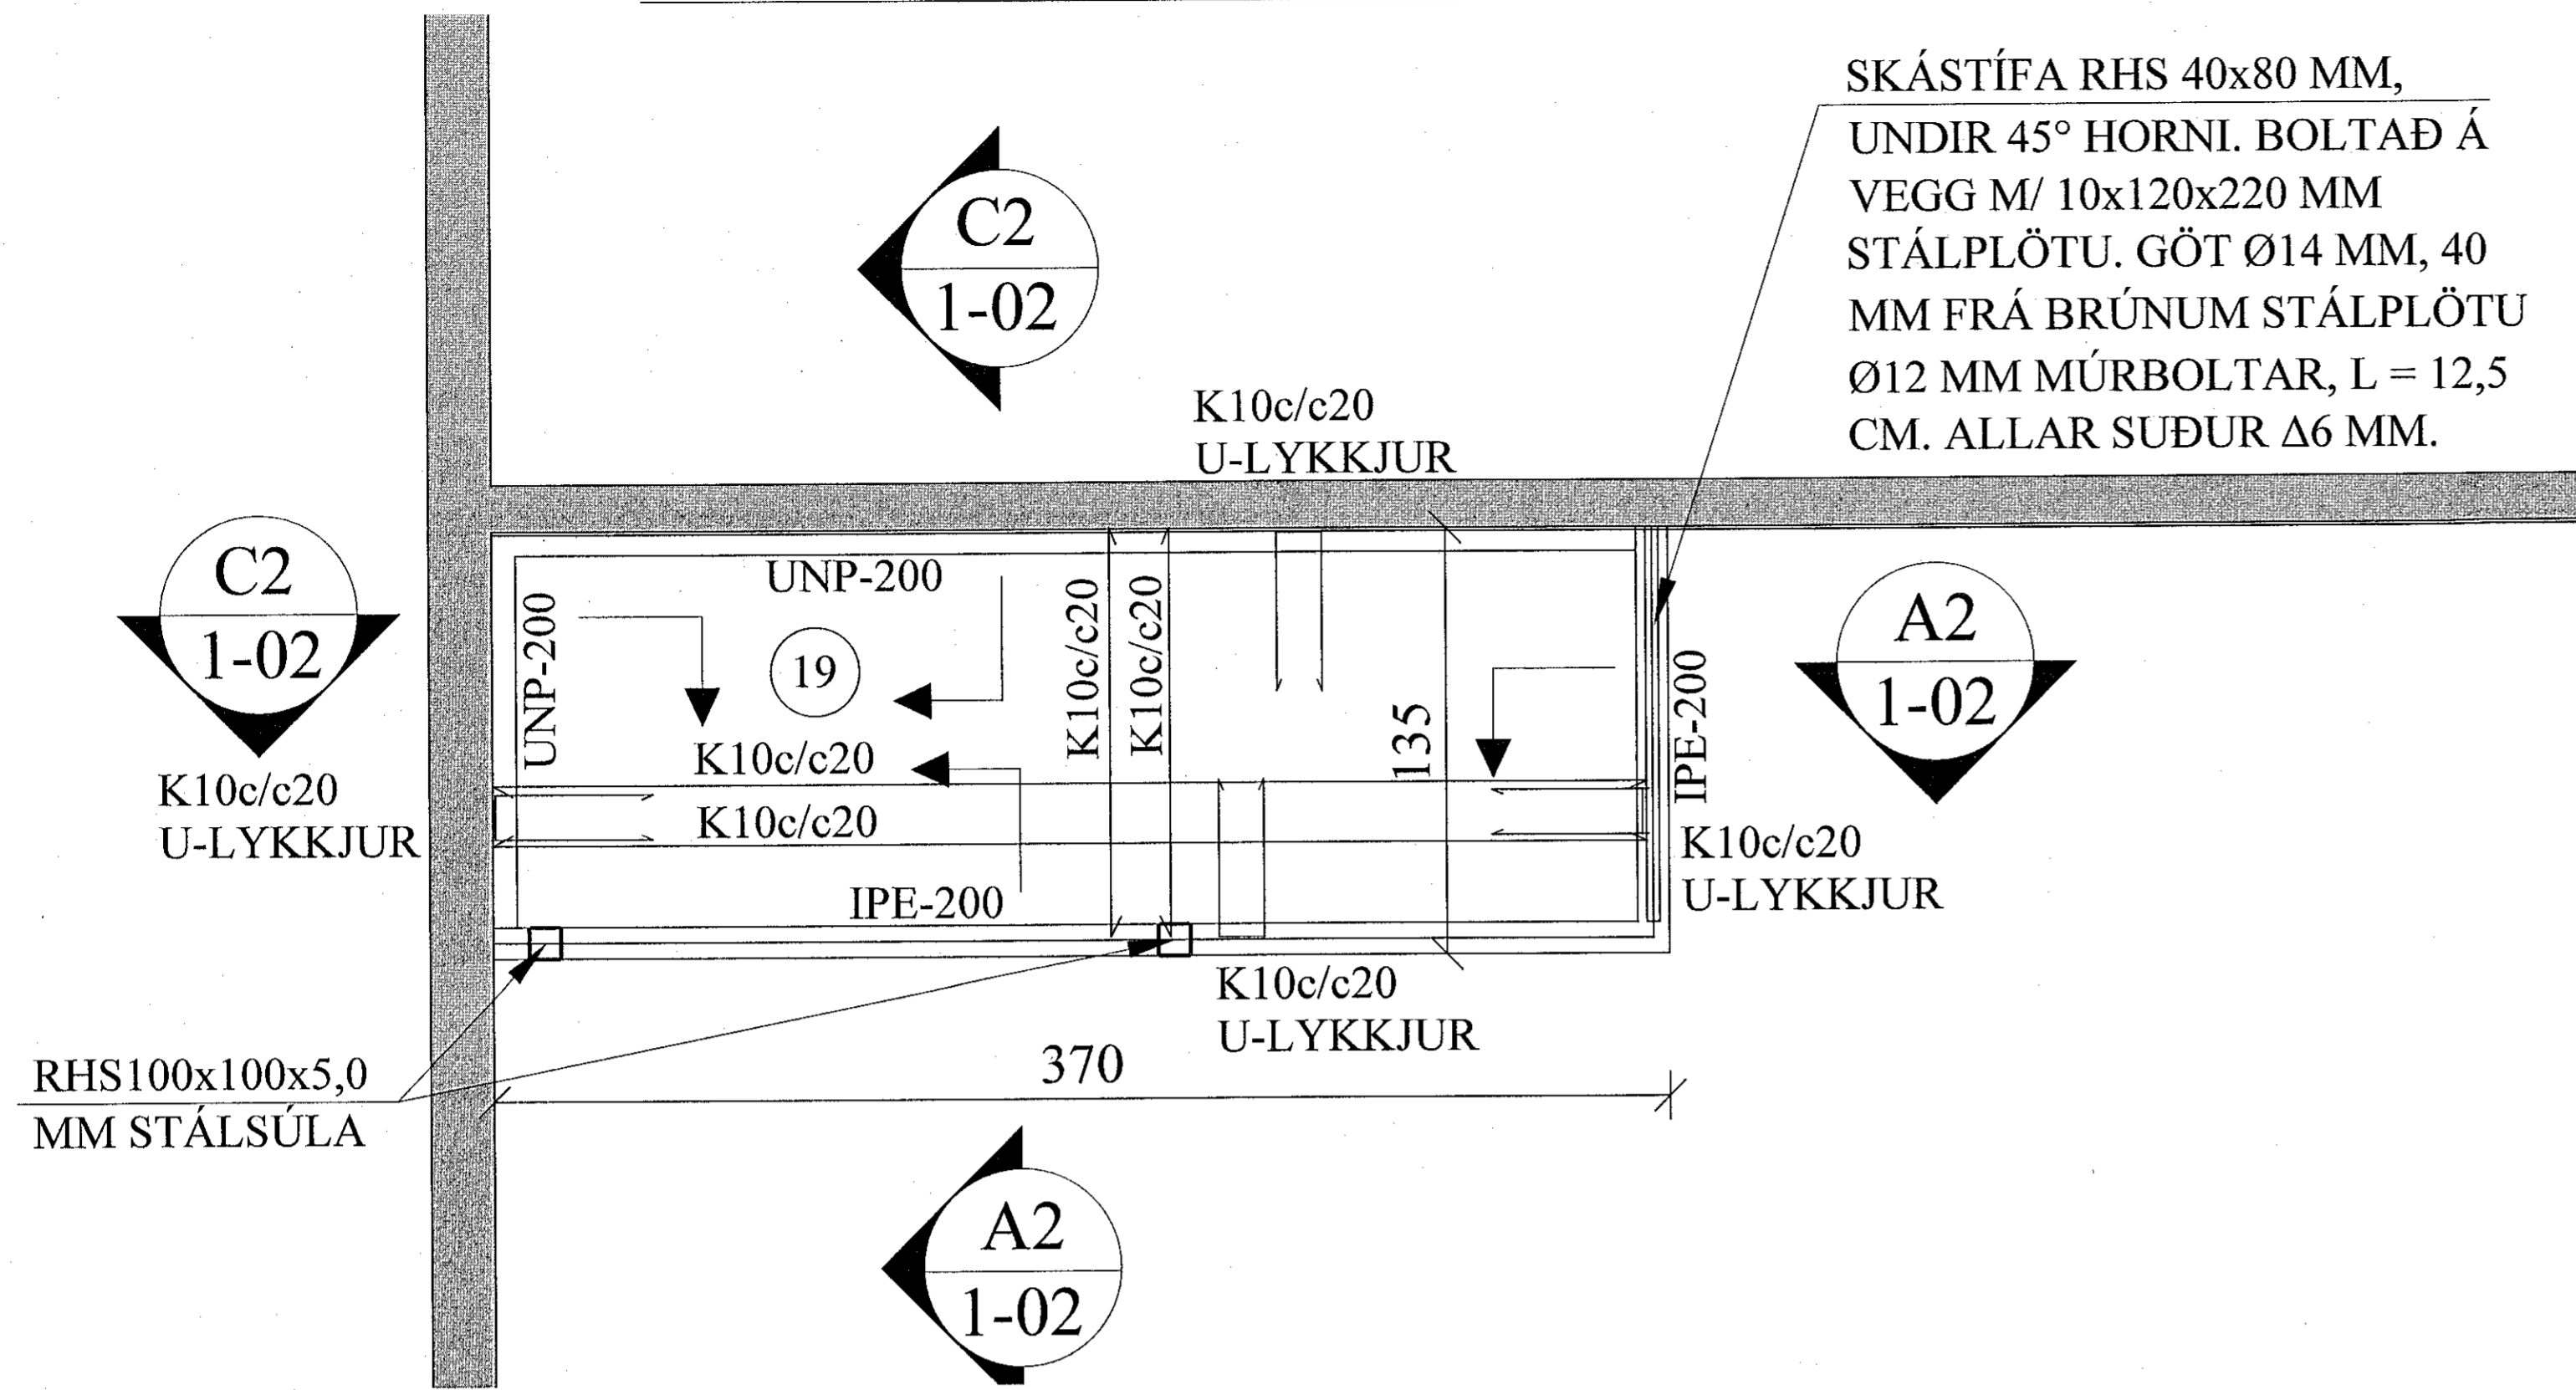

Samþykkt þann

15. sep. 2020

F.h. byggingarfulltrúans í Hafnarfirði
Sigurður Steinar Jónsson

Páll Pállsson 200367-4729

BREYTINGAR

TILVÍSANIR:

SKÝRINGAR..... SJÁ TEIKN. NR. 1-01

Reikn.	JKR	Mars '19	Útgefið:	20.03.2019
Teikn.	JKR	Mars '19	Kvarði:	1:20
Ath.				
Samb.				

ÁLFHELLA 9
Hafnarfirði

Nr.
1-03

Verkhúti
1. HÆÐ, SVALIR,
GRUNNMYND.

Jón Kúsi Jónsson
Byggingaverkefndingur
VJK ehf.
Ármála 19
108 Reykjavík
Sími: 537 0002 Sími: 772 3154
Kí: 210754-4829
Netfang: jkris54@gmail.com