
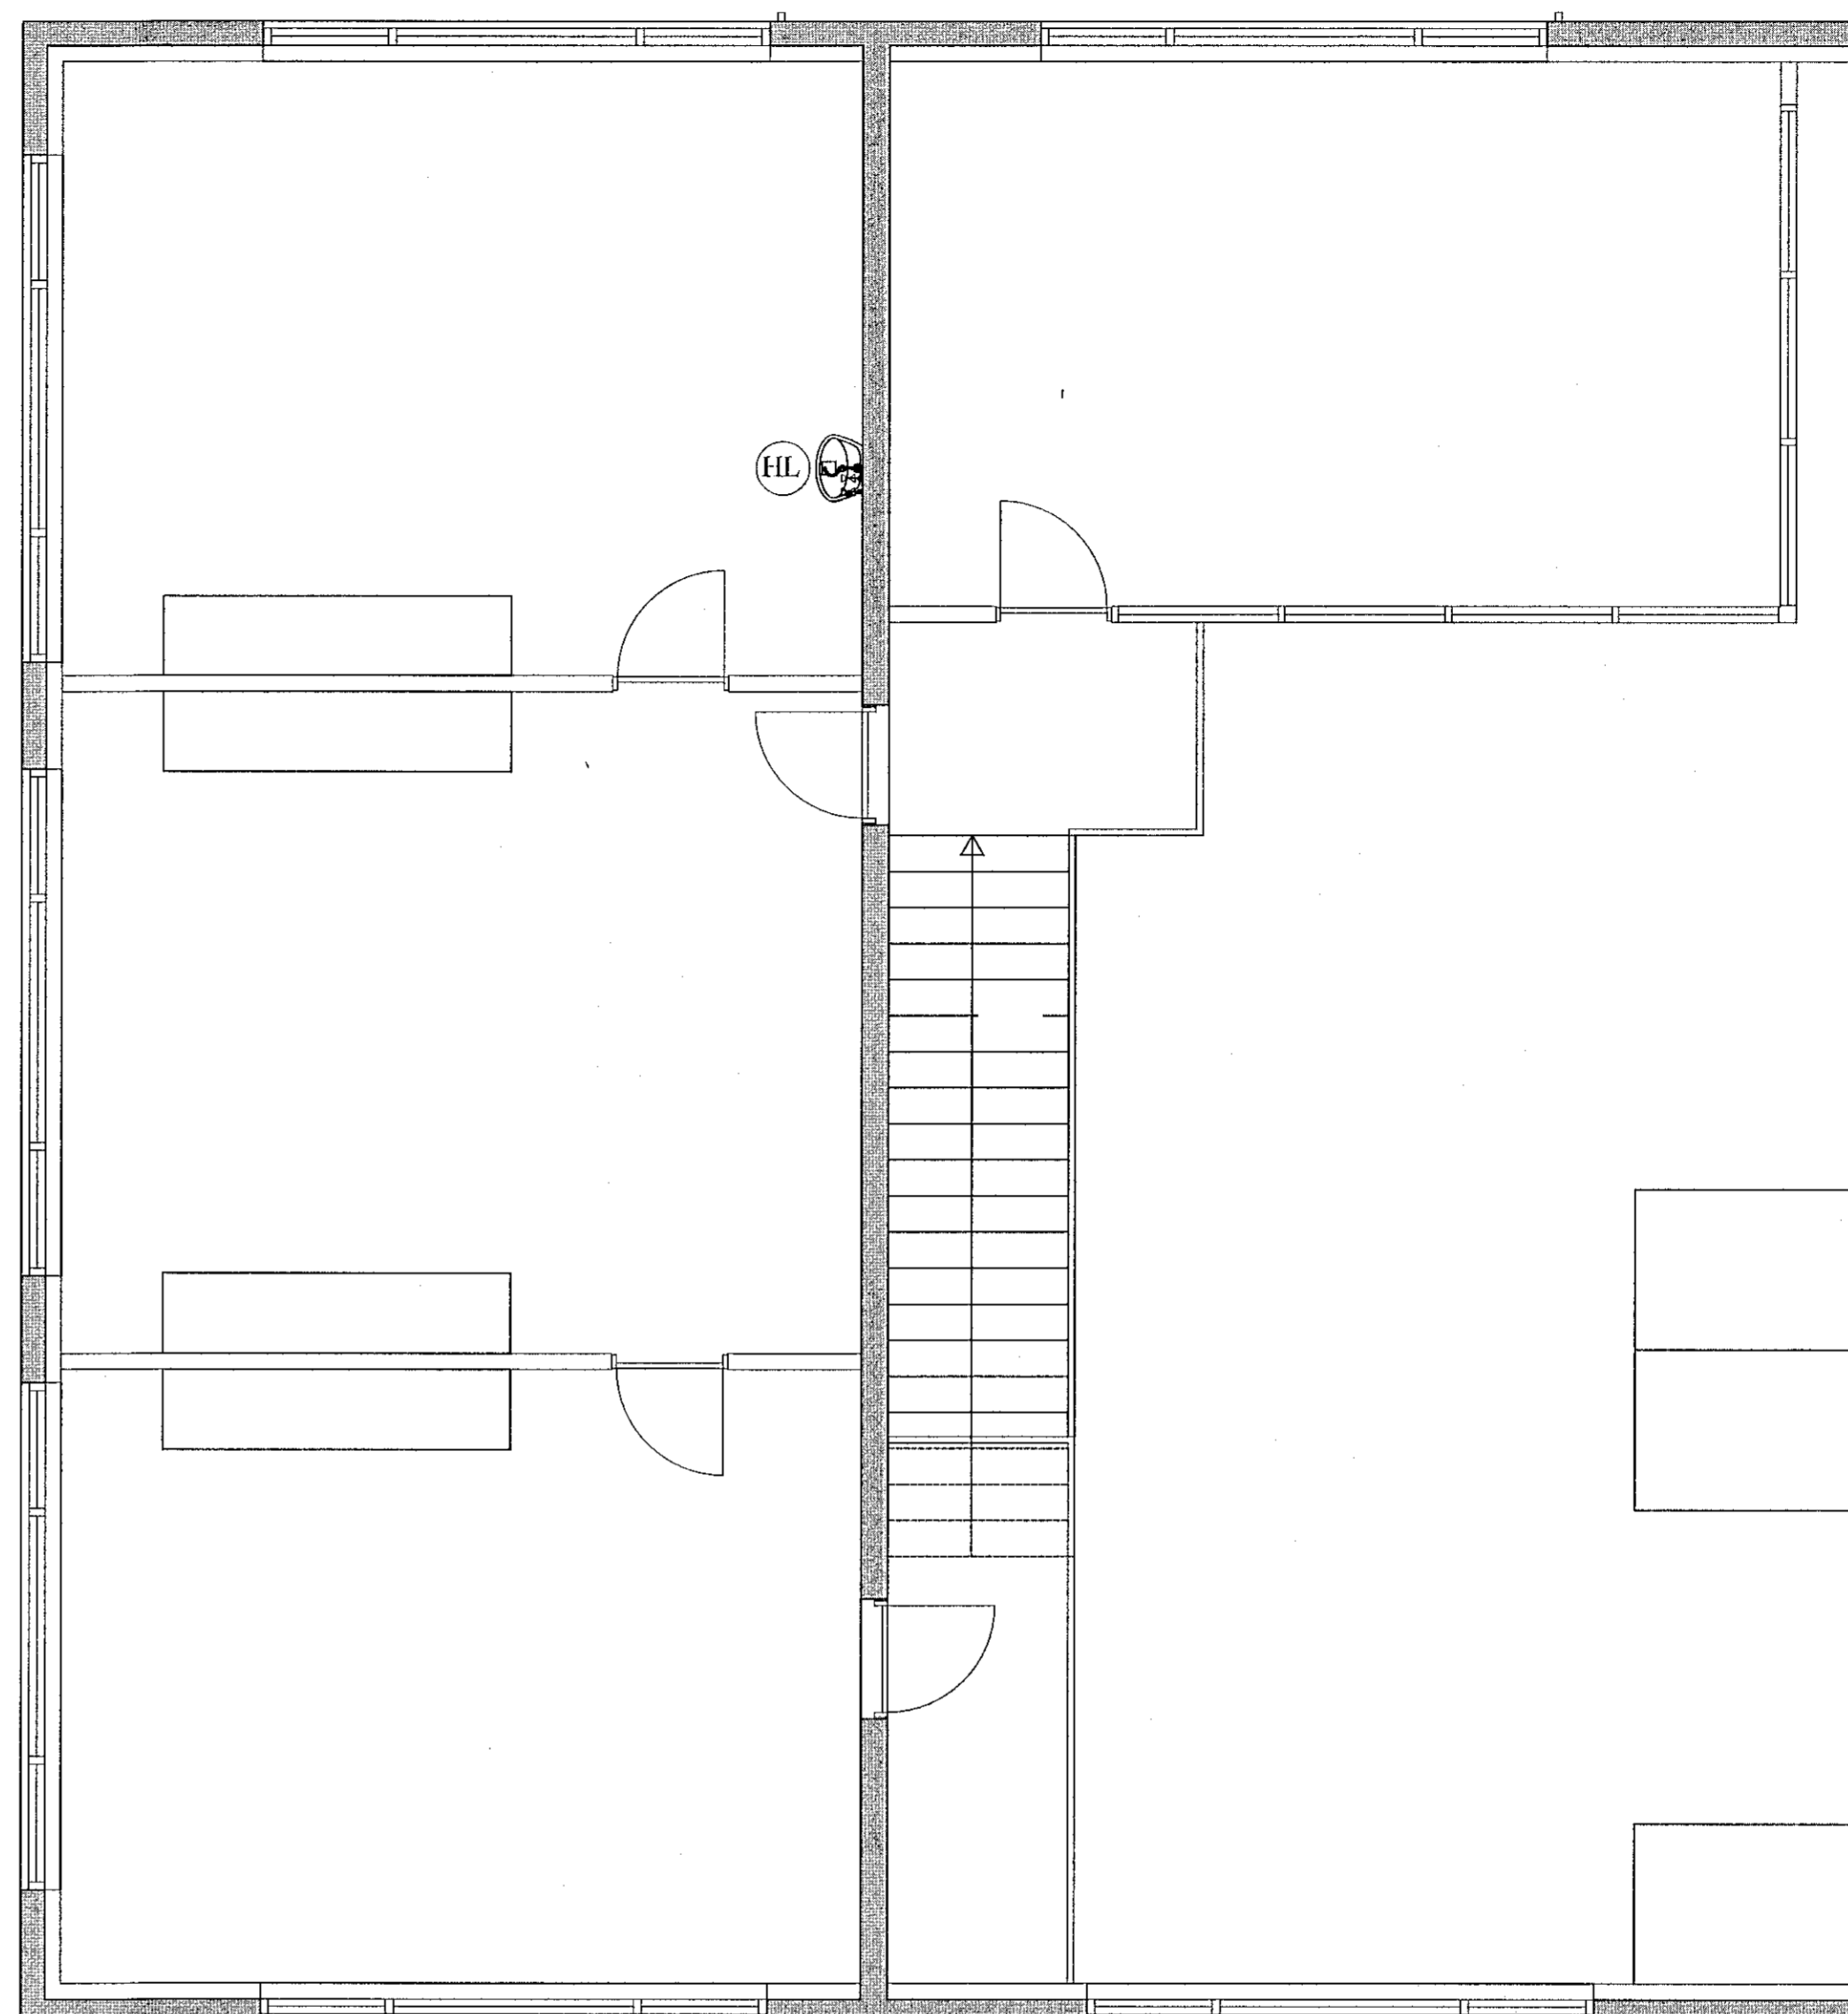


ÞRIFAKERFI 1. HÆÐAR, GRUNNMYND. 1:50

ÞRIFAKERFI 2. HÆÐAR, GRUNNMYND. 1:50

Samþykkt þann
15. sep. 2020
F.h. byggingarfulltrúans í Hafnarfirði
Sigurður Steinar Jónsson

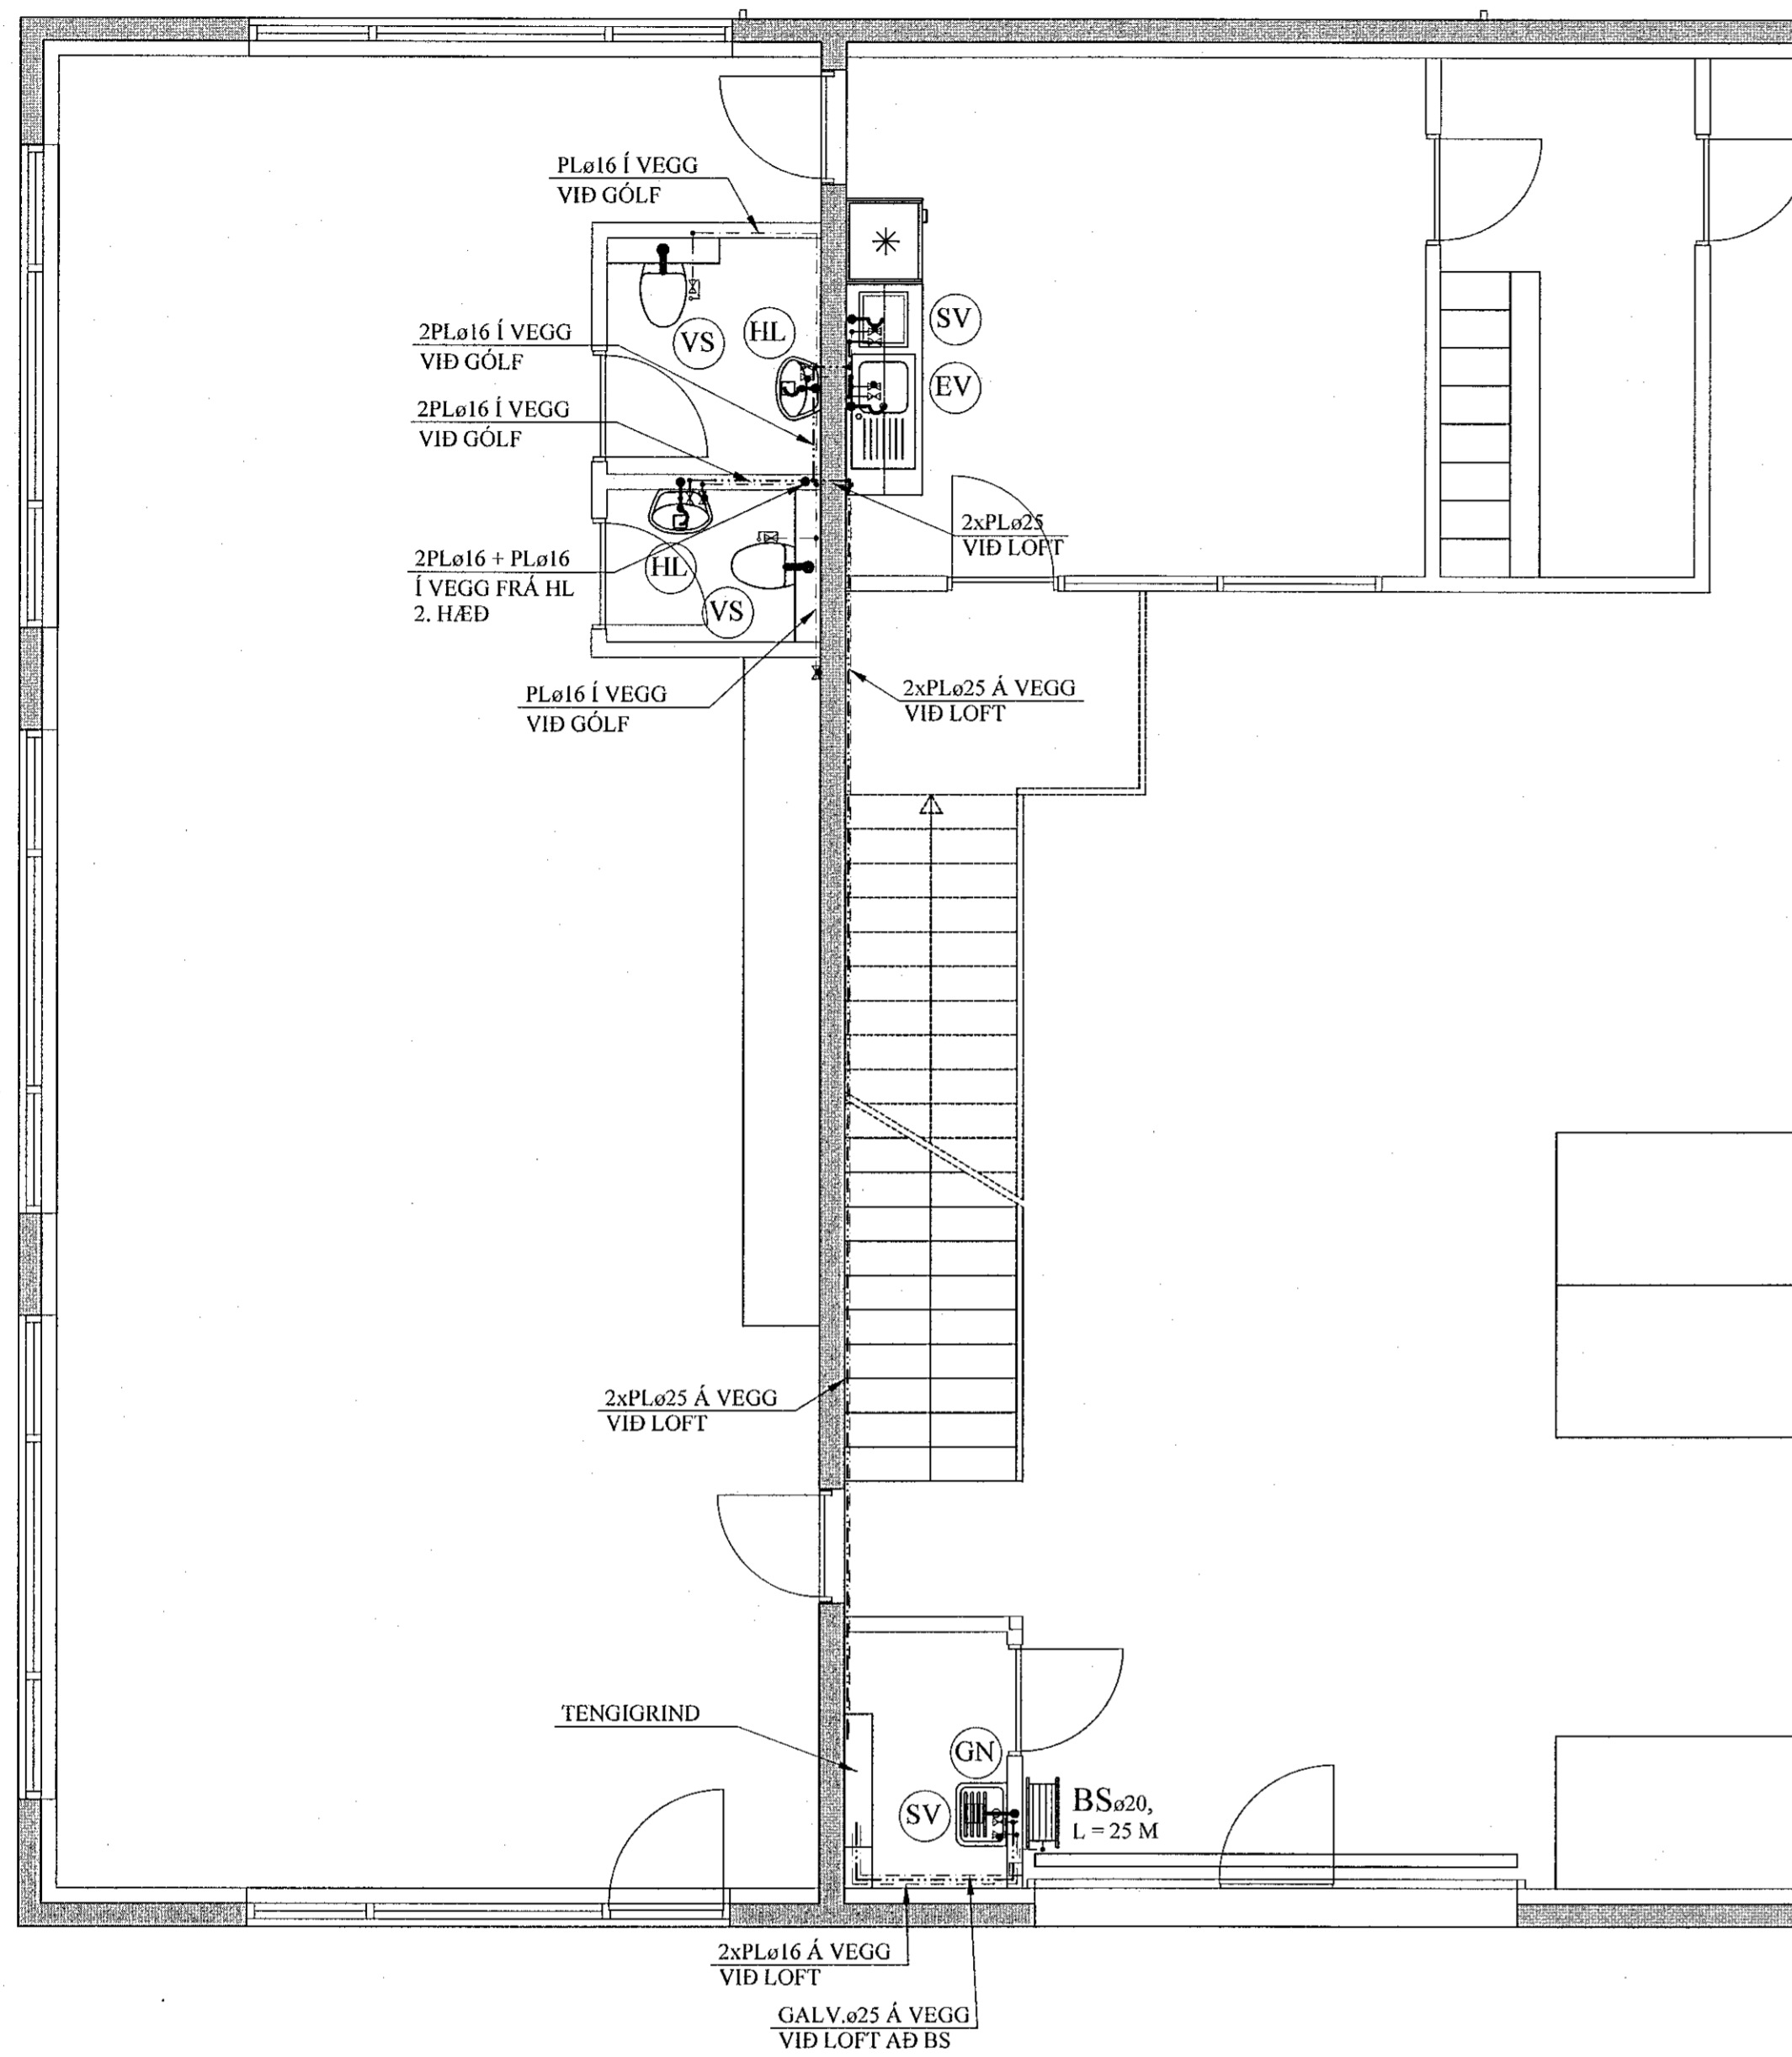

SKOLPLAGNIR INNAHÚSS:

SKOLPRÖR INNAHÚSS SKULU VERA ÚR ÞYKKU HLJÓÐDEMPANDI PLASTI, VIDURKENNDU TIL NOTKUNAR INNAHÚSS.

SKÝRINGAR FYRIR NEYSLUVATNSLAGNIR

RÖR Í NEYSLUVATNSLÖGN ERU ÚR PEX (KROSSBUNDIÐ HD POLYETHYLEN) Í SVEIGJANLEGU FÓÐURRÖRI NEMA ANNAD SÉ TEKID FRAM. VATNSRÖRIN SKULU ÞOLA 70°C SAMFELT VID 1 MPa VINNUÞÝSTING. TENGISTYKKI SKULU VERA ÚR AFZINKUNARÞOLNU MESSING.

BIL MILLI FESTINGA SÉ SAMKVÆMT IST-67 OG FYRIRMÆLUM FRAMLEIDANDA RÖRANNA.

ALLAR LEIÐSLUR Í NEYSLUVATNSLÖGN ADRAR EN LEIÐSLUR Í FÓÐURRÖRUM SKULU EINANGRAST. MEÐ ÁDRAGSEINANGRUN.

KERFID SKAL ÞOLA 0,6 MPa VINNUÞÝSTING OG PRÓFAST MEÐ 1,0 MPa ÁÐUR EN LEIÐSLUR ERU HULDAR.

ALLT EFNI OG FRÁGANGUR KERFISINS SÉ Í SAMRÆMI VID ÁKVÆÐI IST-67 OG GILDANDI REGLUGERÐIR.

ÖNEFNDAR TENGILEIÐSLUR AÐ TÆKJUM ERU 16x2,2 ÁLPEX.

Þráttur 200307-4029

Breytingar	

TILVÍSANIR:

SKÝRINGAR..... SJÁ TEIKN. NR. 2-01

Reikn.	JKR	Júlí '20	Útgelið:	11.07.2020
Teikn.	JKR	Júlí '20	Kvarði:	1:50, 1:10
Ath.				
Samþ.				

ÁLFHELLA 9
Hafnarfirði

Nr. 2-04

Verkhlu ti
ÞRIFAKERFI 1. OG 2. HÆÐ,
GRUNNMYND,
OG SKÝRINGAR, SNID.

Verkfræðistofa
Jóns Kristjánssonar ehf.
Arnika 19
108 Reykjavík
Sími: 537 0002 Gsm: 772-3154
Fí: 540817-0300
Netfang: jkris54@gmail.com