SNJÓBRÆÐSLUKERFI, GRUNNMYND.1:50

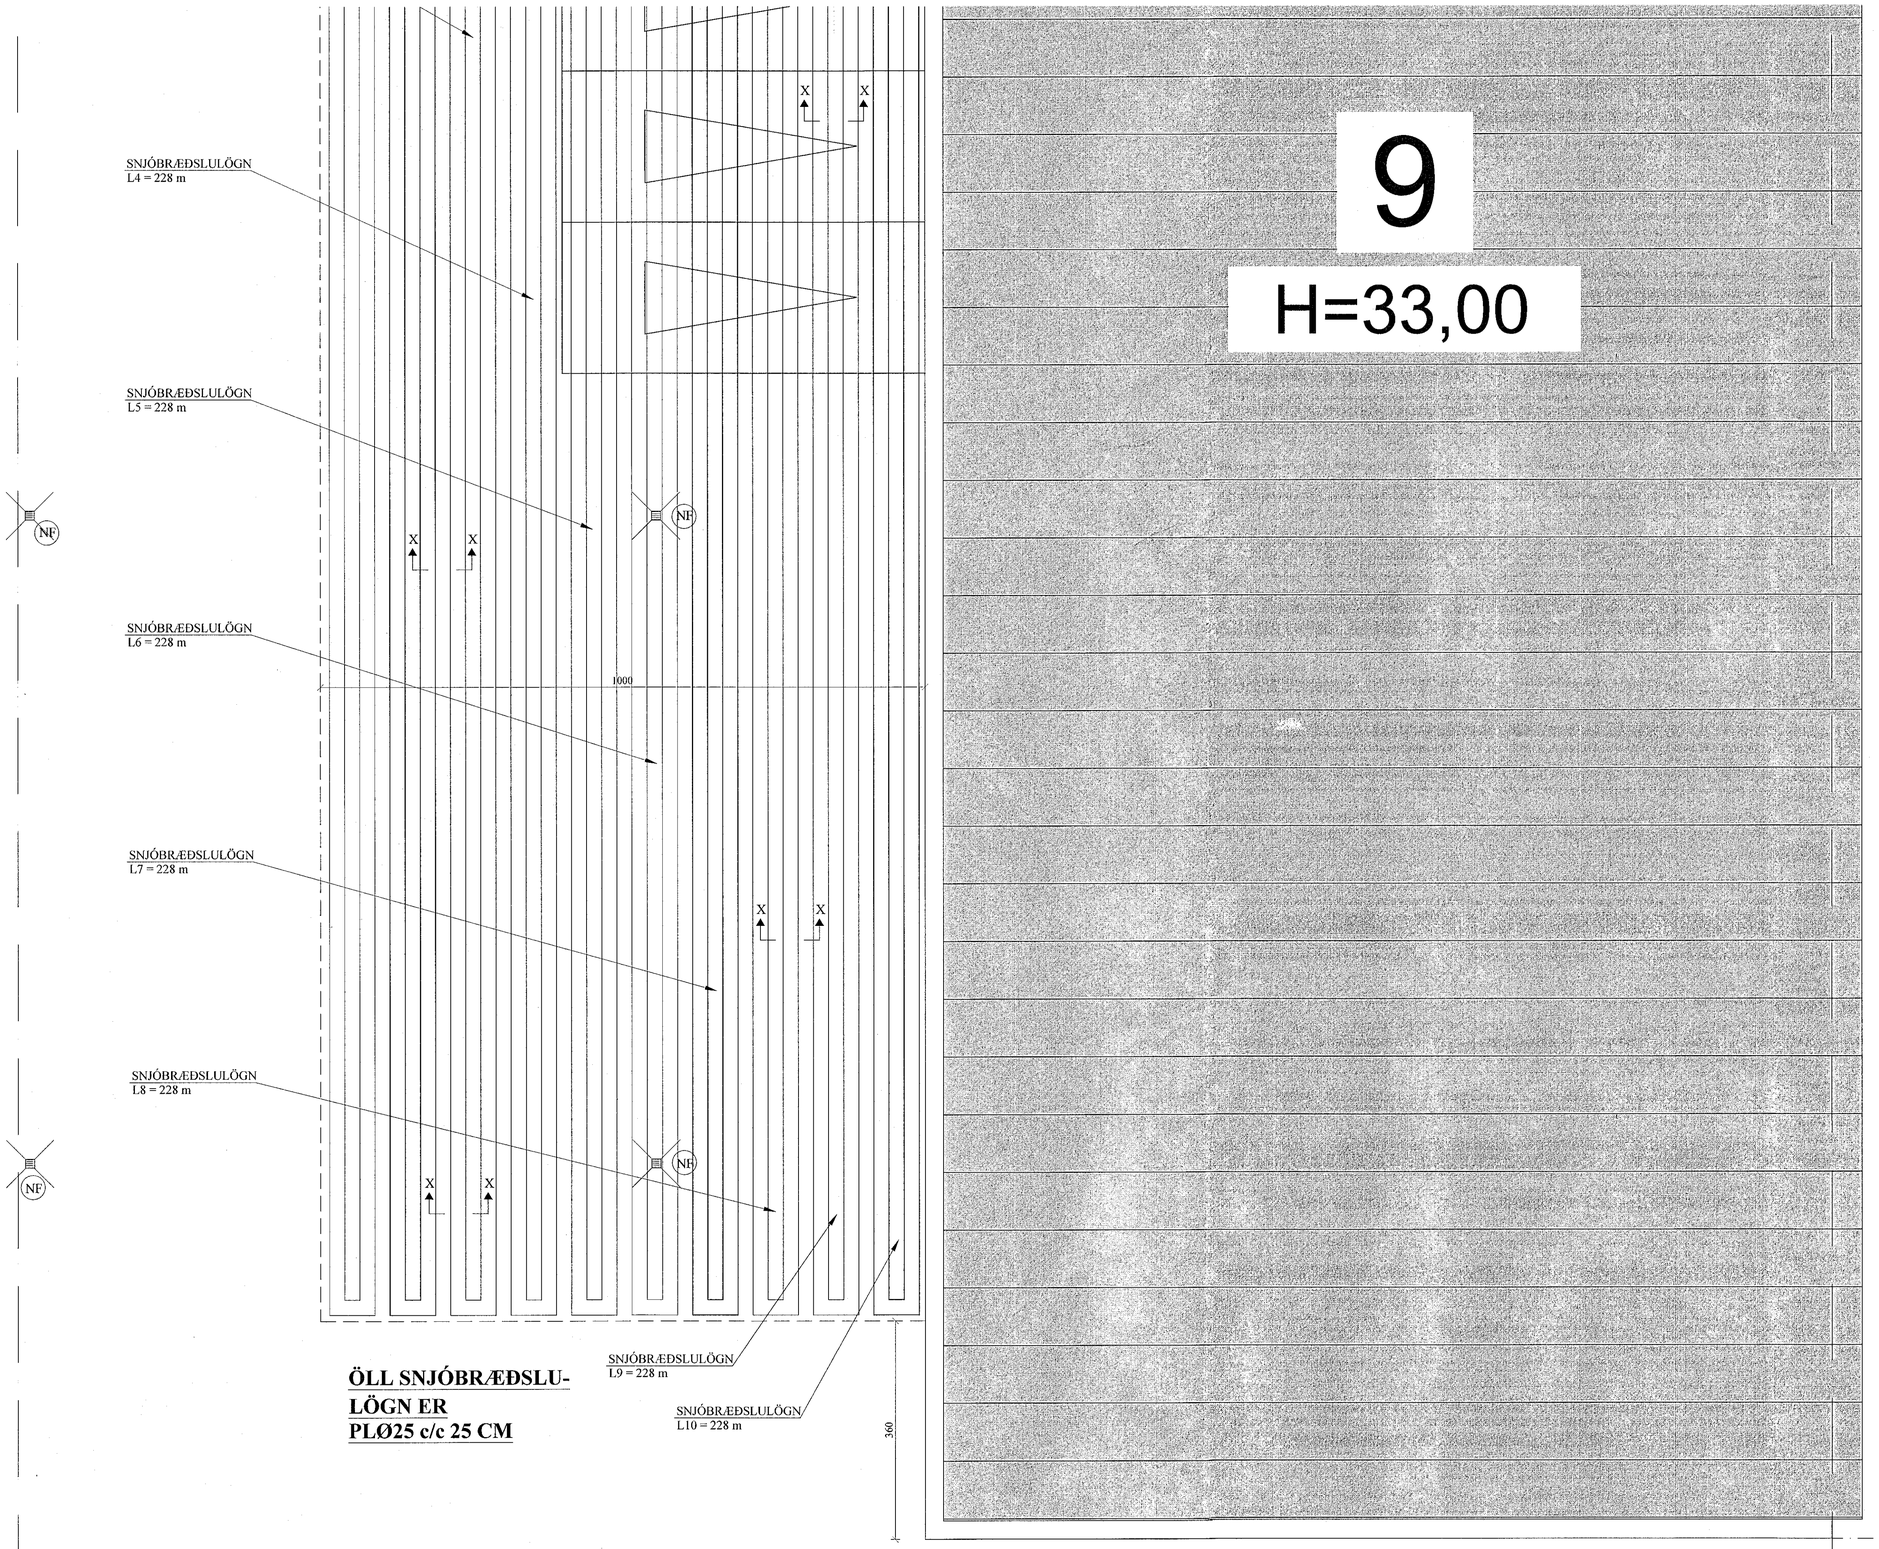

ÖLL SNJÓBRÆÐSLU-LÖGN ER PLØ25 c/c 25 CM

9

H=33,00

Samþykkt þann
15. sep. 2020
F.h. byggingarfulltrúans í Hafnarfirði
Sigurður Steinar Jónsson

Páll Ásbjörn 200367-4729

BREYTINGAR

TILVÍSANIR:

SKÝRINGAR..... SJÁ TEIKN. NR. 2-01

Reikn.	JKR	Júní '20	Útgefið:	03.08.2020
Teikn.	JKR	Júní '20	Kvarði:	1:50
Ath.				1:10
Samþ.				

ÁLFHELLA 9
Hafnarfirði

Nr. 2-21

Verkhluti
SNJÓBRÆÐSLUKERFI, GRUNNMYND, SKÝRINGAR OG SNIÐ.

Verkfræðistofa
Jóns Kristjánssonar ehf
Ármúla 19
108 Reykjavík
Sími: 537-0202 Osm: 772-3154
Kt: 540817-0300
Netfang: jokris54@gmail.com