


Samþykkt þann
 05 AUG 2020
 Byggingarfulltrúinn í L. Snæbjörg
 F.ri. Sigurður Steinar Jónsson

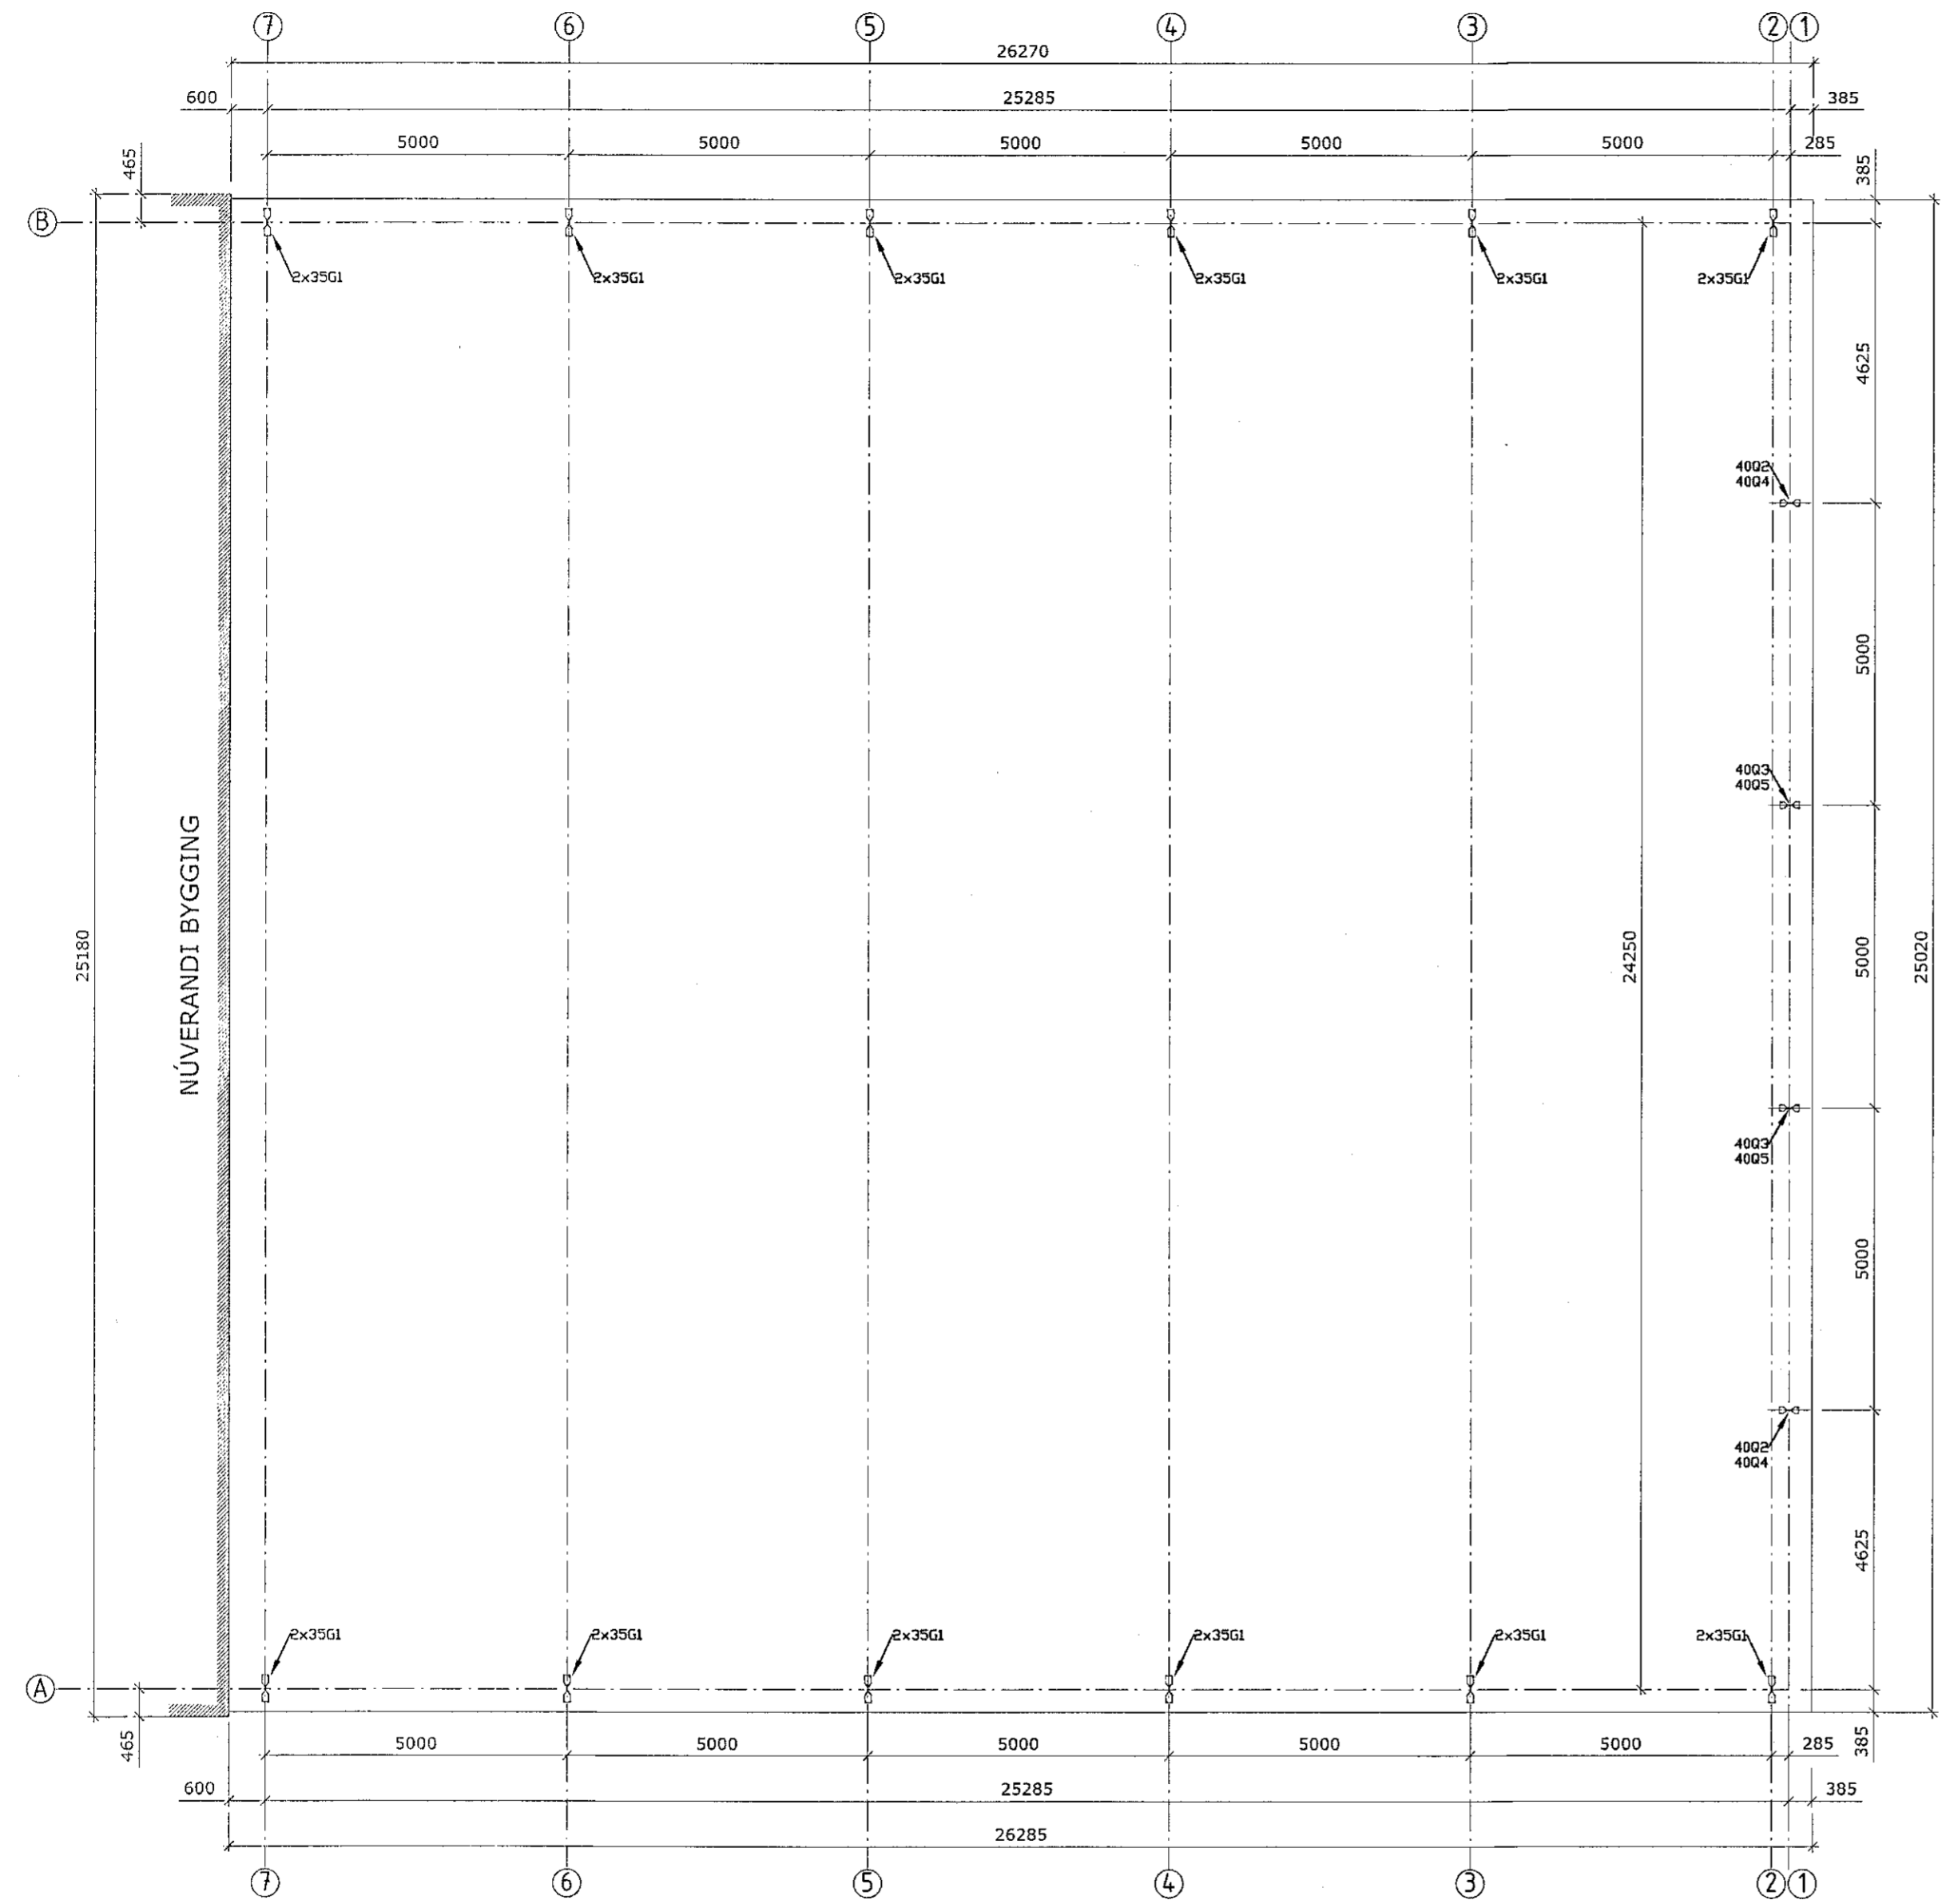

NÚVERANDI BYGGING

Súlu staðsetningarplan

| Prófil | Þverskið | Lengd L, m |
|--------|-----------|------------|
| G1 | SA450X3.5 | L = 6352.5 |
| G2 | SA320X4.0 | L = 7133.0 |
| G3 | SA320X4.0 | L = 8015.0 |
| G4 | SA320X4.0 | L = 6720.0 |
| G5 | SA320X4.0 | L = 7600.0 |

Fótplata
 Rannasúla - Fns15825
 Gáfl súla - Fns16795

undirskrift aðalhönnuðar:
S. Snæbjörg
 Kjartan Rafnsson, kt. 220850-2189

FRISO MAT.
 Innovators in steel buildings
 N.V./S.A.
 Stokerijstraat 79
 B-2110 WILNEGEM (ANTWERP)
 tel: +32 3 353 33 99
 fax: +32 3 353 32 52
 e-mail: info@frisomat.be

| | | | | | |
|---------|--|------------------|------------|-------------------------|-----------|
| client: | Álhella 4, Hafnarfjörður Iceland, extension | Frisohall Ceptra | | | |
| width: | 24,7m | height: | 6,2 m | length: | 21,0 m |
| type: | 247-62 | project nr: | ax1801037 | order: | EX 035-19 |
| scale: | 1/100 | date: | 05/11/2019 | 2.Column implementation | |

Eurostál ehf

Sundabraut 5, 104 Reykjavík
 Símar: 517 0335 / 618 3300, email: kjartan@eurostal.is
 Breytt:

Teiknað: KR. Dags: 24 júlí 2020 Verk nr.:

| | | | |
|--------------|---|------------|----------|
| Verkheiti: | Álhella 4, viðbygging | Kvarði: | 1 / 100. |
| Teikning: | Súlu staðsetningarplan, þýðing á texta teikningar nr. 2 frá Frisomat. | Teikn. nr. | |
| Undirskrift: | <i>S. Snæbjörg</i> Kjartan Rafnsson kt. 220850 - 2189 | | 2.00. |