


Samþykkt þann
05 AUG 2020
Byggingarfulltrúinn í Hafnarfirði
F.h. Sigurður Steinar Jónsson

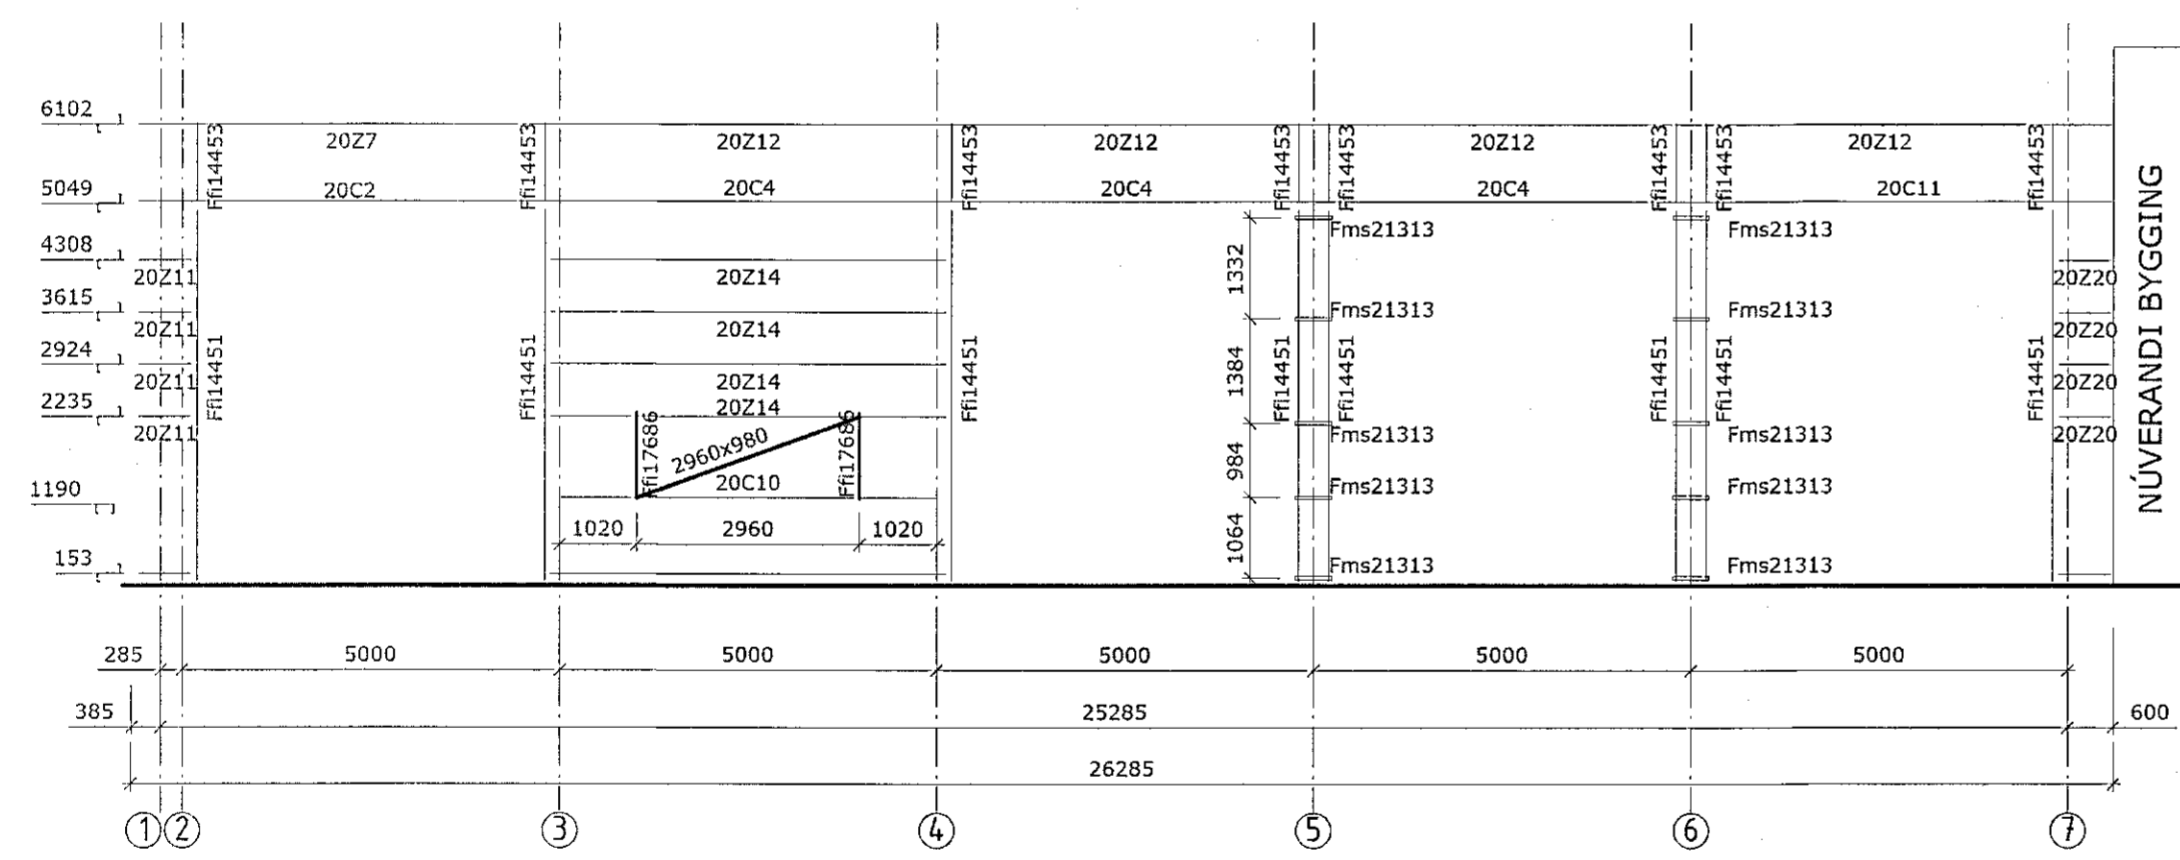

Langveggur í línu B
(vegglangbónd)

Profil	Þversnið	Lengd í m.
C10	C120X2.0	L = 4995.0
Ff1144531	C120X1.5	L = 1055.0
Z7	Z120X2.0	L = 6166.5
Z11	Z120X2.0	L = 711.5
Z12	Z120X2.0	L = 6165.0
Z14	Z120X2.0	L = 5255.0
Z20	Z120X2.0	L = 707.5

Fyrir tikuhurðir, setjið upp Fms16983 & hurðasvaði
Fyrir tikuhurðir, setjið upp Ff114451- & hurðasvaði
Fyrir tikuhurðir, setjið upp Ff114453- & hurðasvaði

Sjá deil.

undirskrift aðalhönnuðar:
S. Stefánsson
Kjartan Rafnsson, kt. 220850-2189

FRISOMAT. Innovators in steel buildings N.V./S.A. Stokerijstraat 79 B-2110 WIJNEGEM (ANTWERP) tel: +32 3 353 33 99 fax: +32 3 353 32 52 e-mail: info@frisomat.be	client: Bus repair Iceland	Frisohall Ceptra width: 24,7m height: 6,2 m length: 21,0 m
	scale: 1/100	date: 14/11/2019

Eurostál ehf Sundabraut 5, 104 Reykjavík Símar: 517 0335 / 618 3300, email: kjartan@eurostal.is Breytt:		Verkefni: Áhella 4, viðbygging	Kvarði: 1 / 100.
Teiknað: KR. Dags: 26 júlí 2020 Verk nr.:		Teikning: Langveggur í línu B, vegg - langbónd. Þýðing á texta teikningar nr.9 frá Frisomat.	Teikn. nr. 9.00.
Undirskrift: <i>S. Stefánsson</i> Kjartan Rafnsson kt. 220850 - 2189			