


Sampykkt þann  
 05 AUG 2020  
 Byggingarfulltrúinn í Hafnarvík  
 F.h. Sigurður Steinar Jónsson

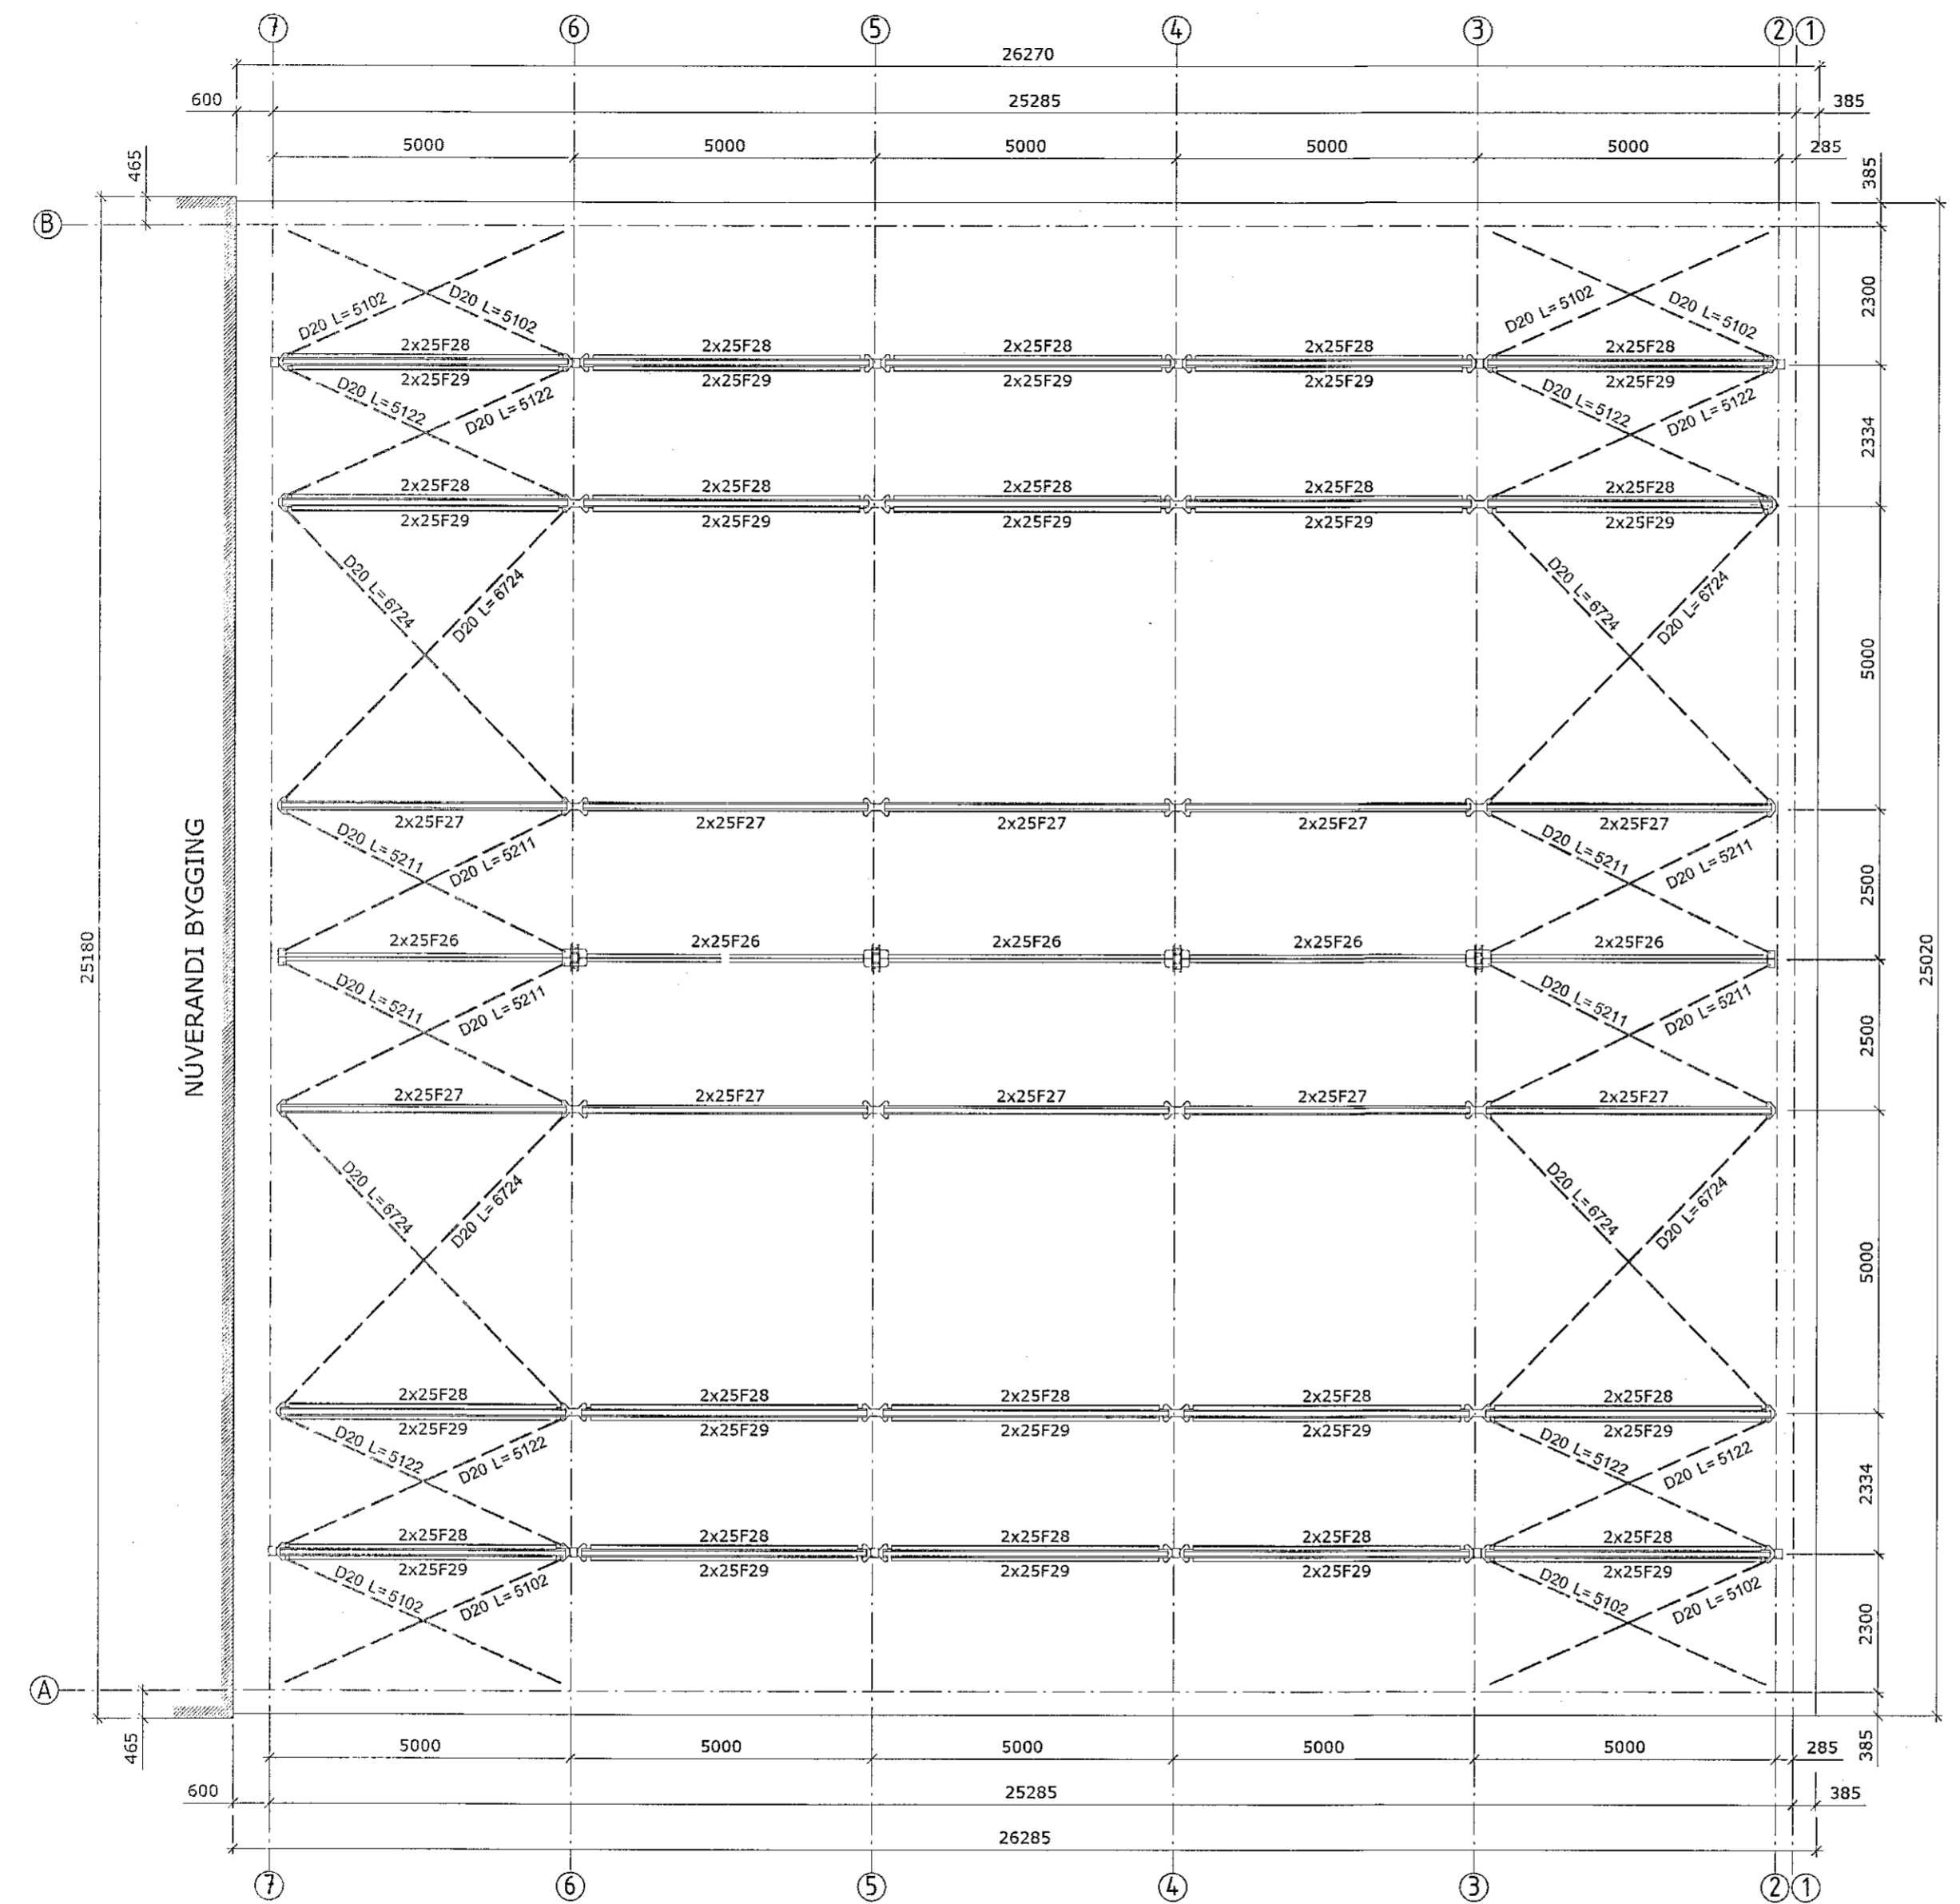

Profil	Þversnið	Length L m
F26	C130X2.5	L = 4584
F27	C130X2.5	L = 4734
F28	C130X2.5	L = 4734
F29	C130X2.5	L = 4434
WB	M20	5102 (1500+3000)
WB	M20	5122 (1600+3000)
WB	M20	6724 (1200+2000+3000)
WB	M20	5211 (1700+3000)

Grunnmynd þaks  
 (vindstýfingar)

Þrýstistangir úr 4 prófílum, tengist með boltum í öll göt.  
 Fms16896 tengingar fyrir línur 2,7  
 Fms16897 Tengingar fyrir línur 3,4,5,6  
 Fms18197 Fyrir mæni

undirskrift aðalhönnuðar:  
*S. Rafnsson*  
 Kjartan Rafnsson/kt. 220850-2189

<b>FRISO.MAT.</b> Innovators in steel buildings N.V./S.A. Stokerjstraat 79 B-2110 WILHELEM (ANTWERP) tel: +32 3 353 33 99 fax: +32 3 353 32 52 e-mail: info@frisomat.be	client: Bus repair Iceland	Frisohall Ceptra width: 24,7m height: 6,2 m length: 21,0 m
	scale: 1/100 date: 05/11/2019	type: 247-62 project nr: ax1801037 order: EX 035-19 12.Roof plan WB

**Eurostál ehf**

Sundabraut 5, 104 Reykjavík  
 Símar: 517 0335 / 618 3300, email: kjartan@eurostal.is

Teiknað: KR. Dags: 26 júlí 2020 Verk nr.:

Verkheiti:  
 Álhella 4, viðbygging

Teikning: Þakteikning, vindstýfingar.  
 Þýðing á texta teikningar nr.12 frá Frisomat.

Undirskrift:  
*S. Rafnsson*  
 Kjartan Rafnsson/kt. 220850 - 2189

Kvarði:  
 1 / 100.

Teikn. nr.  
 12.00.