


Samþykkt þann  
 05 AUG 2020  
 Byggingarfulltrúinn í Hafnarfirði  
 F.h. Sigurður Steinar Jónsson

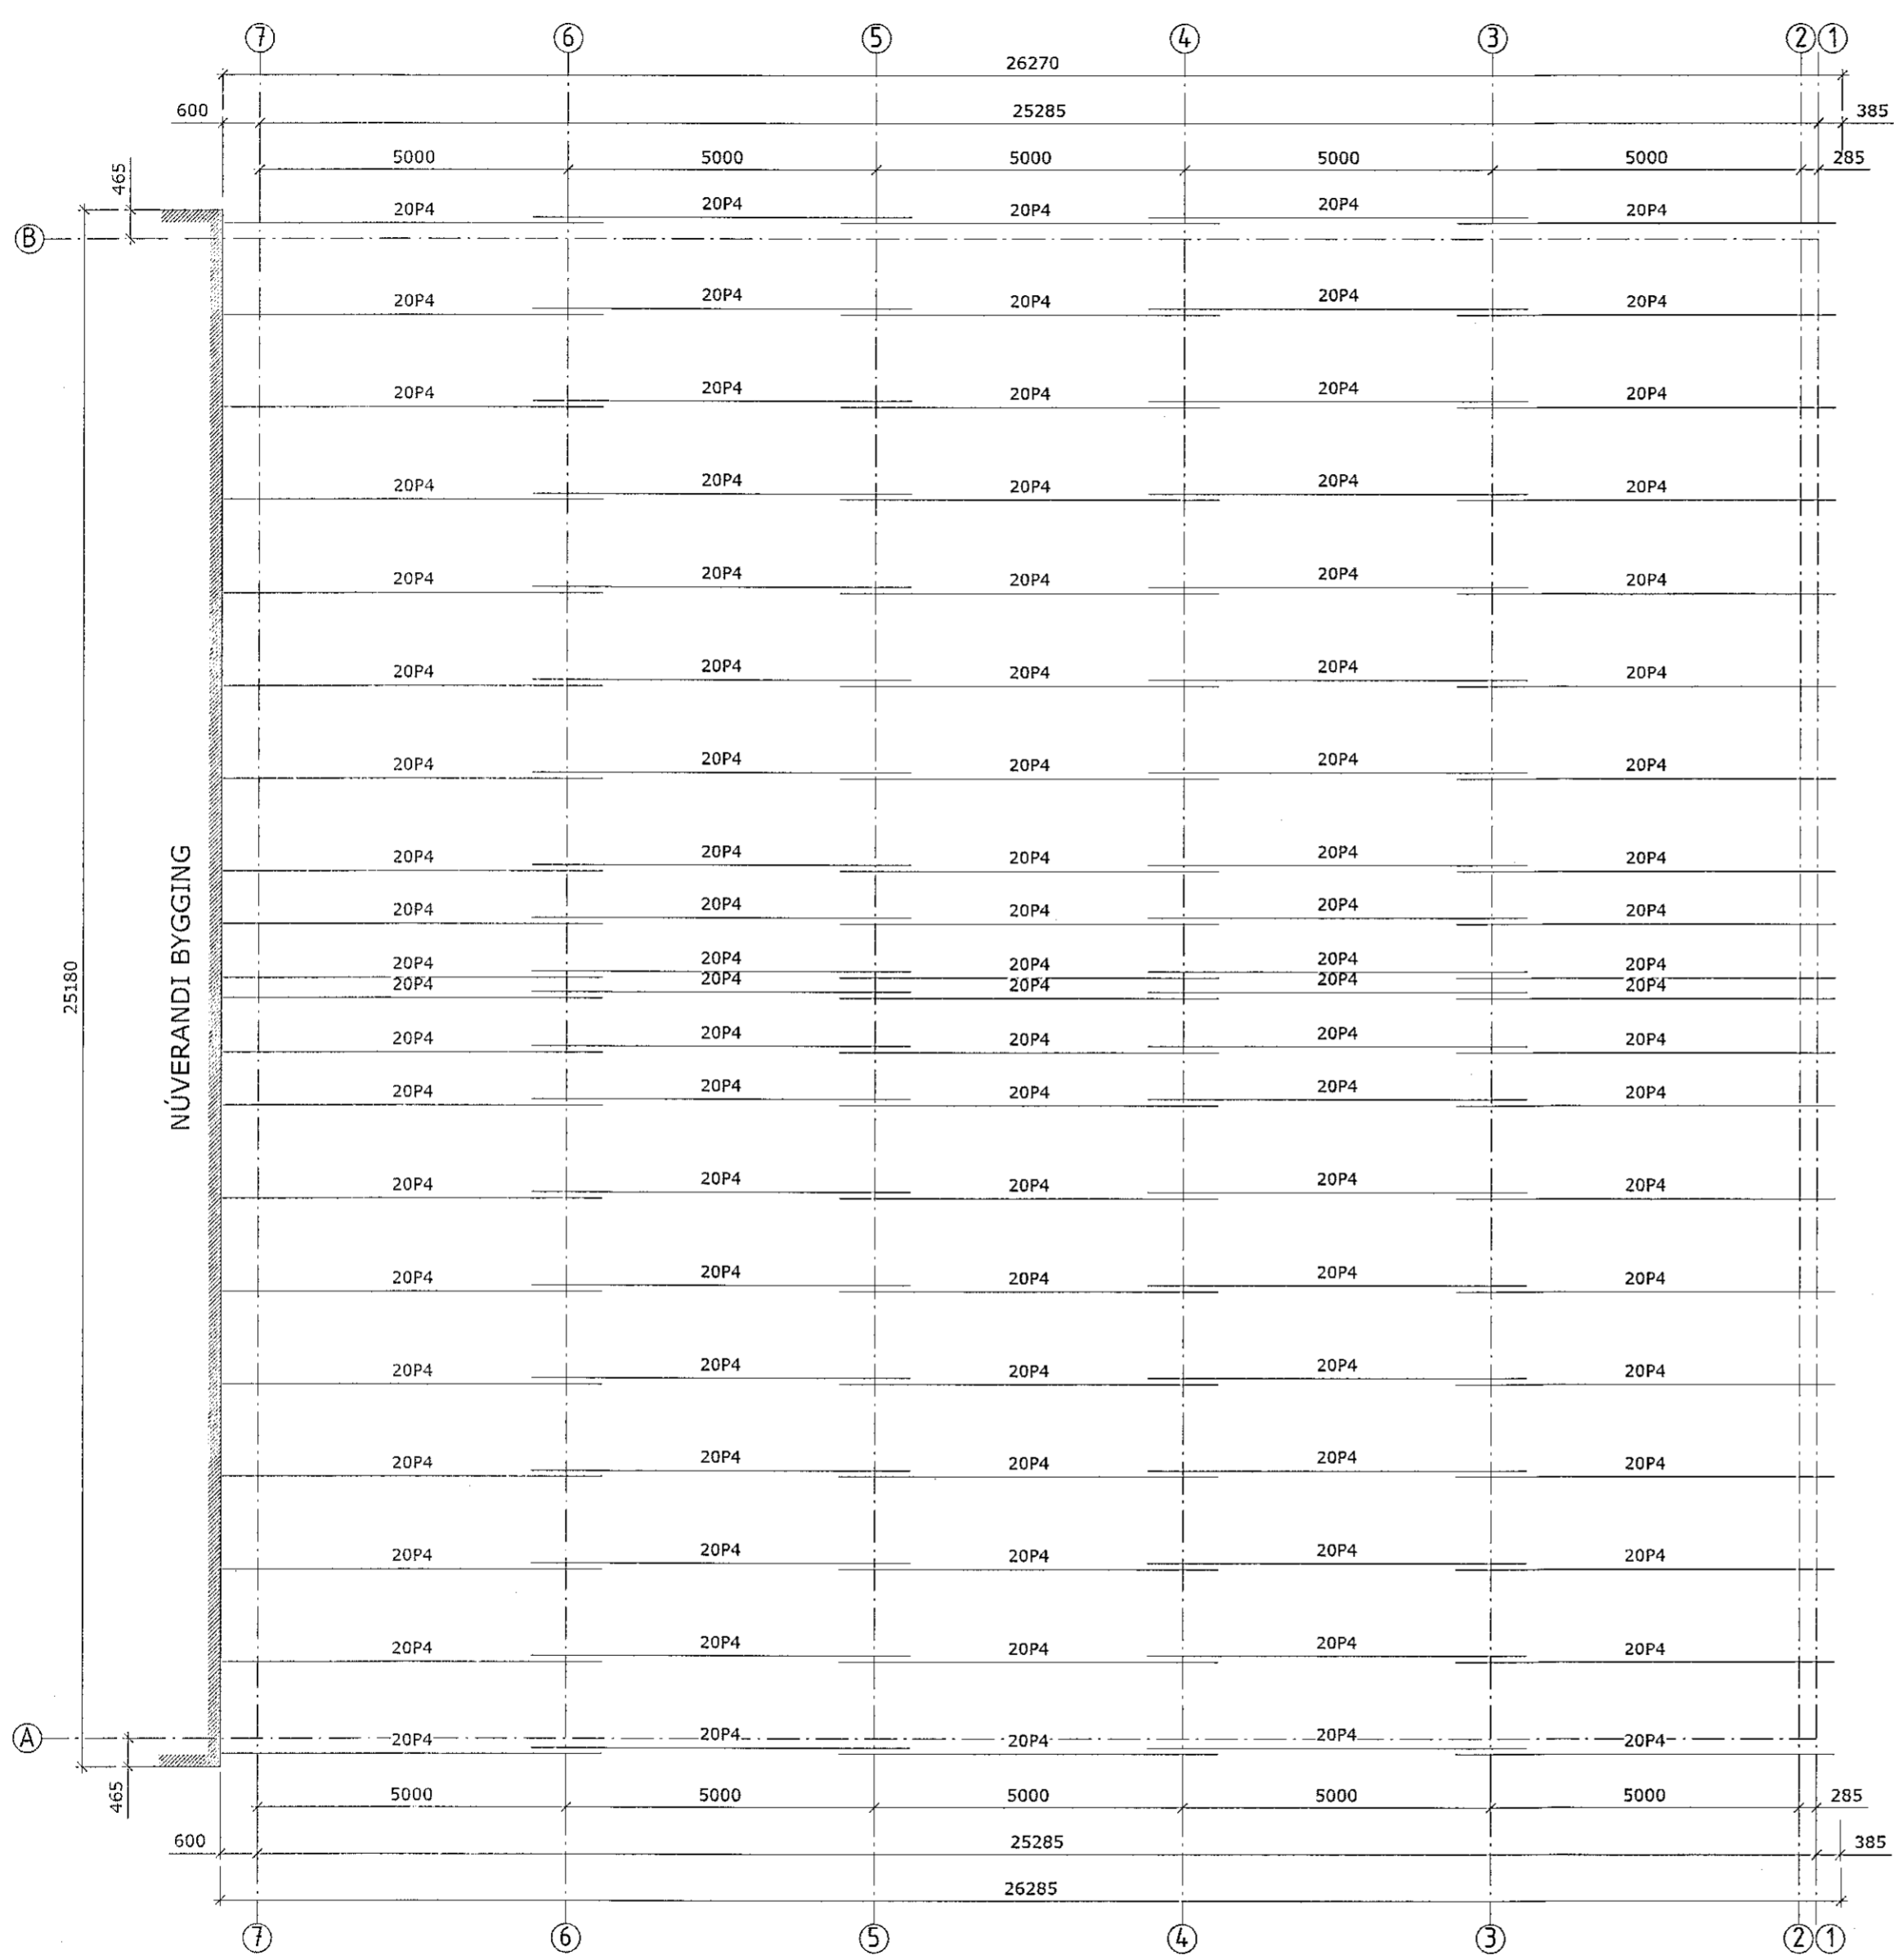

NUVERANDI BYGGING

undirskrift aðalhönnuðar:  
*K. Rafnsson*  
 Kjartan Rafnsson, kt. 220850-2189

Profil	Lengd í m	L
P4	Z180X2.0	L = 6165

Þaklangbönd

Þaklangbönd fyrir rými Z180, kerfi 5 - öll langbönd yfirlappast yfir þakbita  
 Fyrir rennulangbönd, Fms18204  
 Fyrir mænislambönd, Fms20836  
 Fyrir öll önnur langbönd, Fms21621

**FRISO MAT.**  
 Innovators in steel buildings  
 N.V./S.A.  
 Stokerijstraat 79  
 B-2110 WIJNEGEM (ANTWERP)  
 tel: +32 3 353 33 99  
 fax: +32 3 353 32 52  
 e-mail: info@frisomat.be

client: Bus repair Iceland	Frishall Ceptra width: 24,7m height: 6,2 m length: 21,0 m
NVA	type: 247-62 project nr: ax1801037 order: EX 035-19
scale: 1/100	date: 05/11/2019

**Eurostál ehf**  
 Sundabraut 5, 104 Reykjavík  
 Símar: 517 0335 / 618 3300, email: kjartan@eurostal.is  
 Breytt:

Verkheiti: Áhella 4, viðbygging	Kvarði: 1 / 100.
Teikning: Þaktekning, langbönd. Þýðing á texta teikningar nr.13 frá Frisomat.	Teikn. nr. 13.00.
Undirskrift: <i>K. Rafnsson</i> Kjartan Rafnsson, kt. 220850 - 2189	

Teiknað: KR.	Dags: 26 júlí 2020	Verk nr.:
-----------------	-----------------------	-----------