


Samþykkt þann
05 AUG 2020
Byggingarfulltrúinn í
F.h. Sigurður Steinar Jónsson

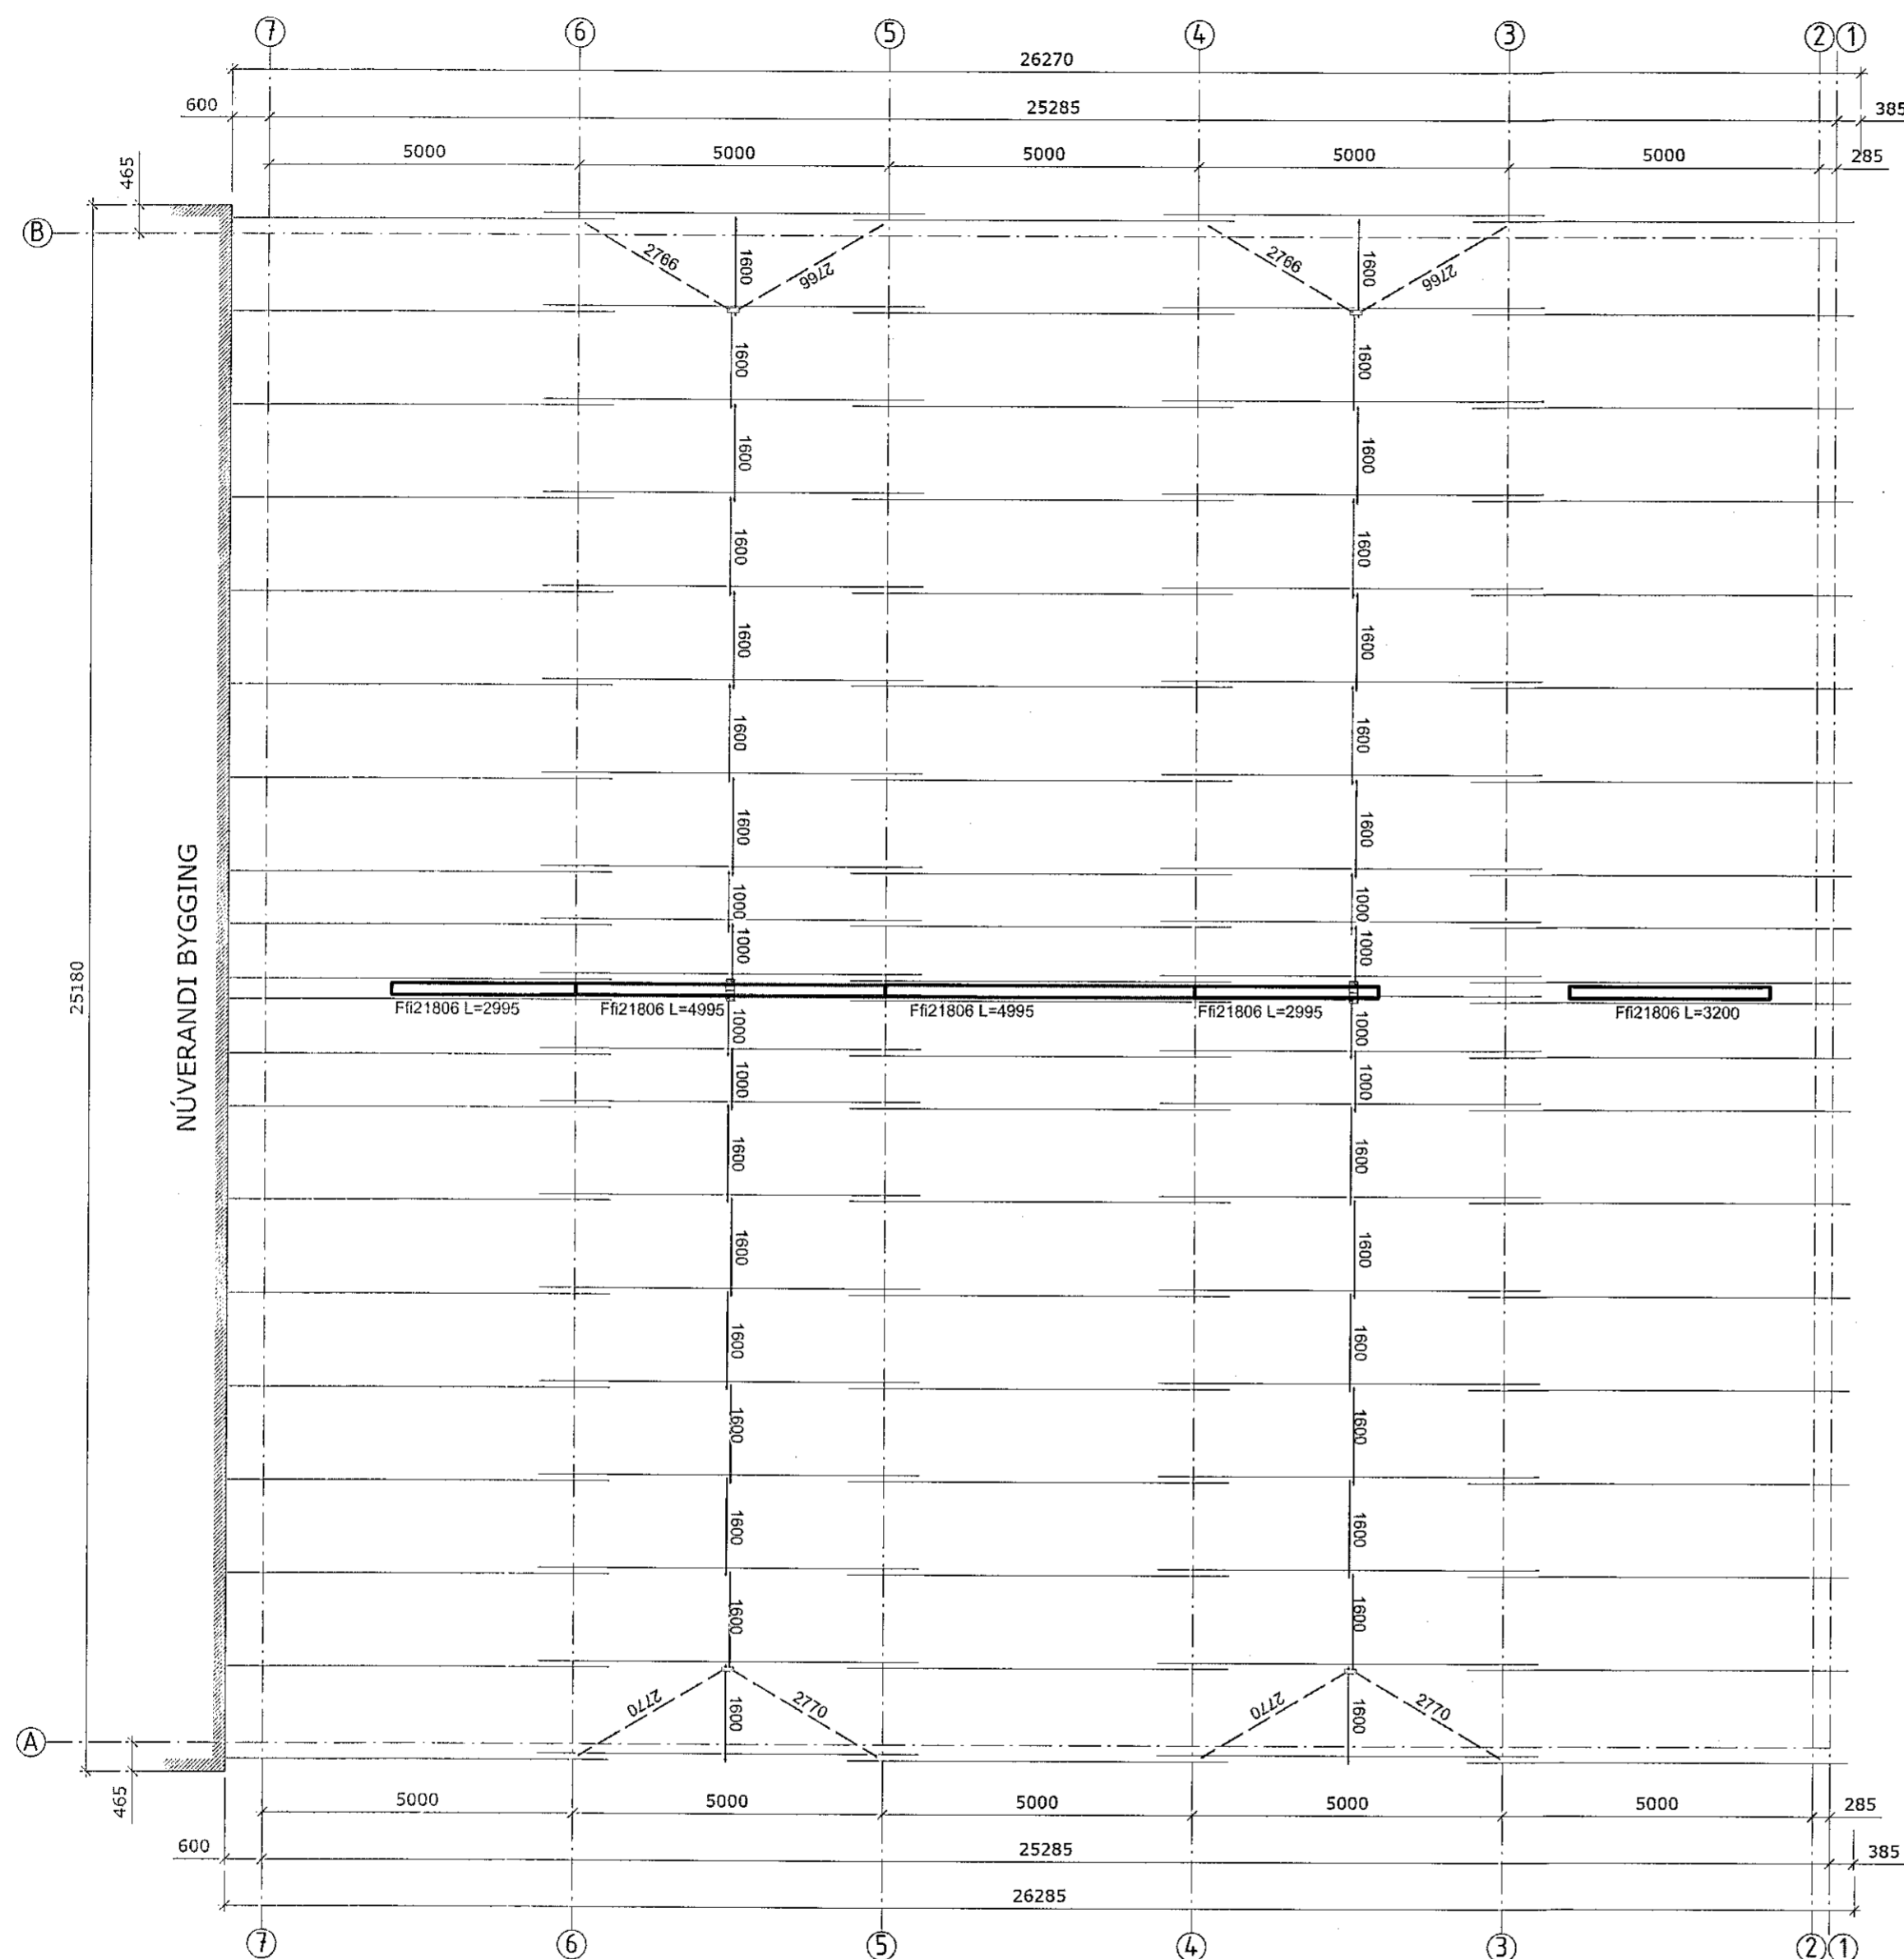

NÚVERANDI BYGGING

Profil	Þverskið	Length í m
WB	M12-g4	L = 1600
WB	M12-g4	L = 1000
WB	M12-g8	L = 2770 (1000+1300)

Fyrir mæni, 2xFms20836

Setjið upp Ffr21806 fyrir mænis þakglugga

Þaktekning, grunnmynd
langbanda tengi, mæni og
þakgluggar

undirskrift aðalhönnuðar:
S. Rafnsson
Kjartan Rafnsson, kt. 220850-2189

FRISOMAT. Innovators in steel buildings N.V./S.A. Stokerijstraat 79 B-2110 WIJNEGEM (ANTWERP) tel: +32 3 353 33 99 fax: +32 3 353 32 52 e-mail: info@frisomat.be	client: Bus repair Iceland	Frisohall Ceptra width: 24,7m height: 6,2 m length: 21,0 m
	scale: 1/100 date: 05/11/2019	type: 247-62 project nr: ax1801037 order: EX 035-19 14.Roof plan AB system

Eurostál ehf Sundabraut 5, 104 Reykjavík Símar: 517 0335 / 618 3300, email: kjartan@eurostal.is Breytt:		Verkheiti: Áhella 4, viðbygging	Kvarði: 1 / 100.
Teiknað: KR.	Dags: 26 júlí 2020	Teikning: Þaktekning, langbandatengi, mæni og þakgluggar, þýðing á texta teikningar nr.14 frá Frisomat.	Teikn. nr. 14.00.
Undirskrift: <i>S. Rafnsson</i> Kjartan Rafnsson, kt. 220850 - 2189			