


Samþykkt þann
05 AUG 2020
Byggingarfulltrúinn í Hafnarfirði
F.h. Sigurður Steinar Jónsson

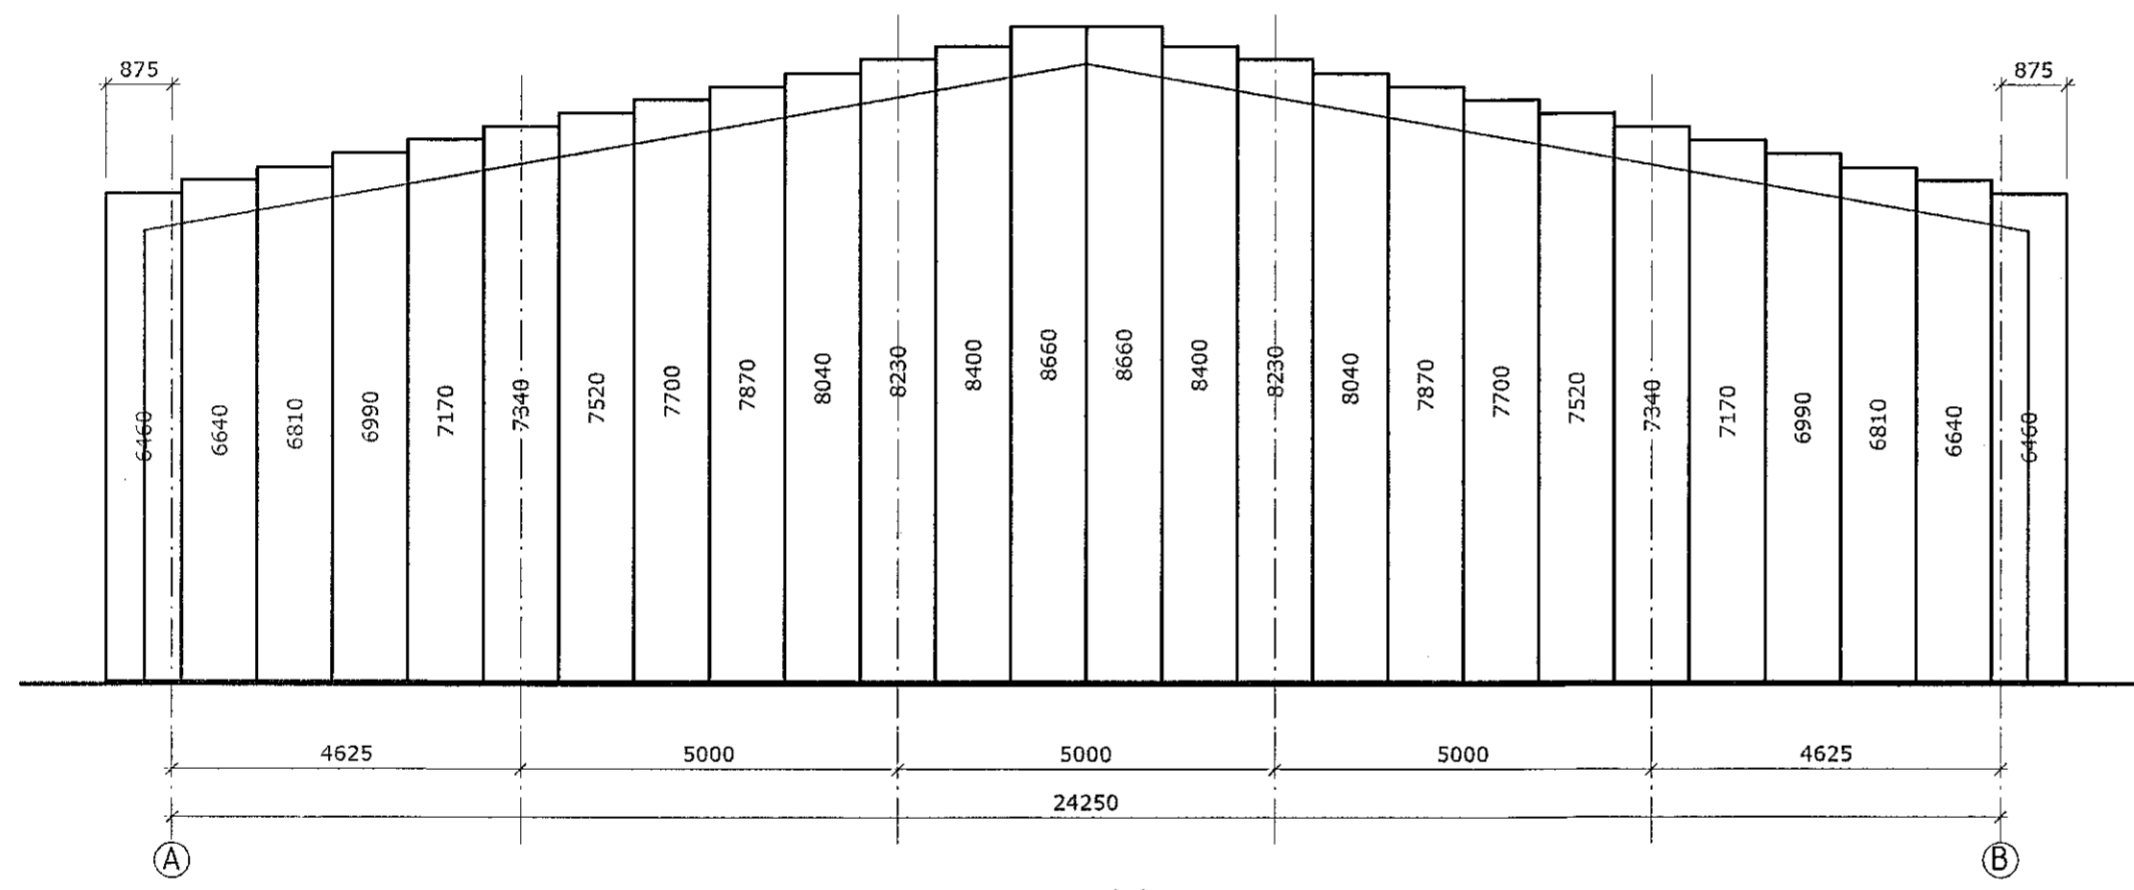

Milliveggur í línu 3.
klæðningar, steinullar samlokur

Eurskrift		
SWP 120		
Lengd [mm]	Fjöldi	Litur
6460	2	RAL 9010
6640	2	RAL 9010
6810	2	RAL 9010
6990	2	RAL 9010
7170	2	RAL 9010
7340	2	RAL 9010
7520	2	RAL 9010
7700	4	RAL 9010
7870	2	RAL 9010
8040	2	RAL 9010
8230	2	RAL 9010
8400	2	RAL 9010

Saga Þarf panela við op, við þak og útvegg
Setjið upp frágang flásingar þar sem saga þarf samlokur, un Z, C, D, prófilla

undirskrift aðalhönnuðar:
S. Rafnsson
Kjartan Rafnsson, kt. 220850-2189

FRISOMAT <small>Innovators in steel buildings</small> N.V./S.A. Stokerijstraat 79 B-2110 WILNEGEM (ANTWERP) tel: +32 3 353 33 99 fax: +32 3 353 32 52 e-mail: info@frisomat.be	client:	Álhella 4, Hafnarfjörður Iceland, extension	Frishall Ceptra width: 24,7m height: 6,2 m length: 21,0 m
	scale:	1/100	date: 05/11/2019

Eurostál ehf Sundabraut 5, 104 Reykjavík Símar: 517 0335 / 618 3300, email: kjartan@eurostal.is Breytt:		Verkheiti: Álhella 4, viðbygging	Kvarði: 1 / 100.
Teiknað: KR.		Teikning: Milliveggur, steinullar samlokur, þýðing á texta teikningar nr.17 frá Frisomat.	Teikn. nr. 17.00.
Dags: 26 júlí 2020		Undirskrift: <i>S. Rafnsson</i> Kjartan Rafnsson, kt. 220850 - 2189	
Verk nr.:			