


Samþykkt þann
05 AUG 2020
Byggingarfulltrúinn í Hafnarfjarðar
F.h. Sigurður Steinar Jónsson

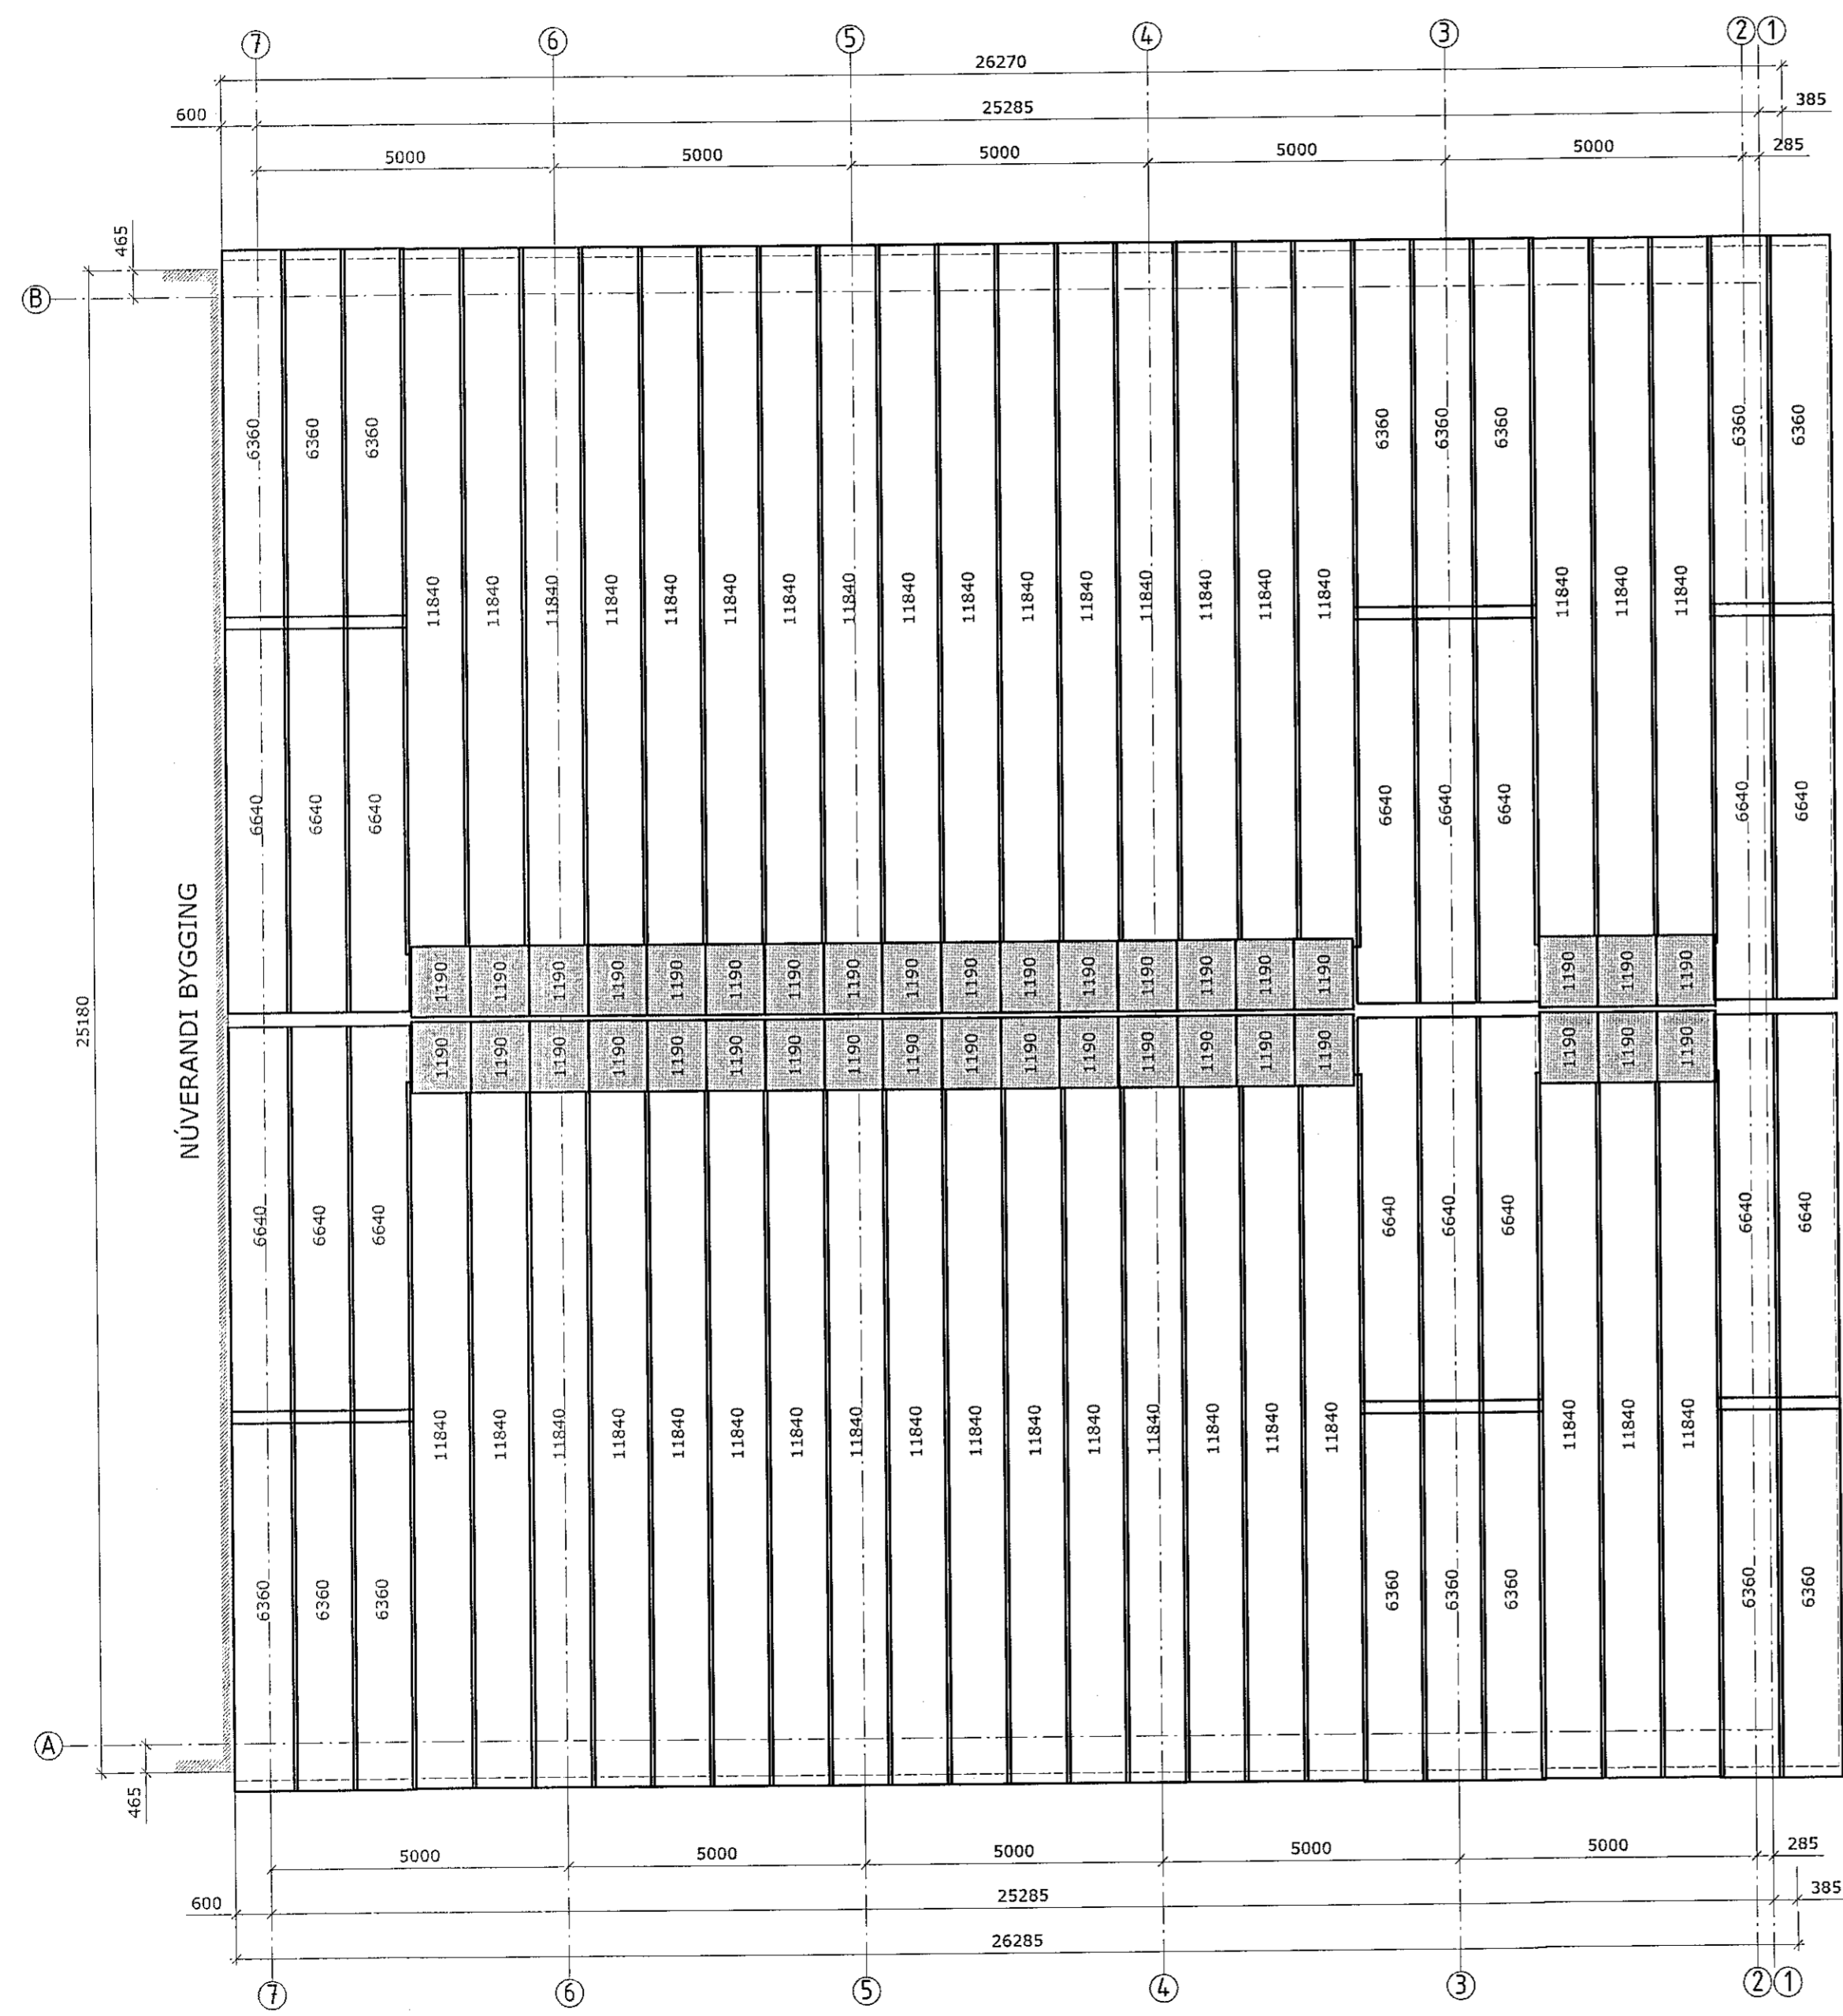

Forskrift			
SWP 100			
Lengd [mm]	Fjöldi	Litur	pp
6360	8	RAL 9010	AL170
6360	8	RAL 9010	AR170
6640	8	RAL 9010	BR200
6640	8	RAL 9010	BL200
11840	19	RAL 9010	AR170
11840	19	RAL 9010	AL170

Saga þarf panela við op, og við útveggj
Við uppsetningu á menlopakluggum, sjá Tm02-11

undirskrift aðalhönnuðar:
S. Rafnsson
Kjartan Rafnsson, kt. 220850-2189

FRISO MAT. Innovators in steel buildings N.V./S.A. Stokerijstraat 79 B-2110 WIJNEGEM (ANTWERP) tel: +32 3 353 33 99 fax: +32 3 353 32 52 e-mail: info@frisomat.be	client: Álhella 4, Hafnarfjordur Iceland, extension	FrisoHall Ceptra width: 24,7m height: 6,2 m length: 21,0 m
	scale: 1/100 date: 14/11/2019	type: 247-62 project nr: ax1801037 order: EX 035-19 20.Roof cladding

Eurostal ehf Sundabraut 5, 104 Reykjavík Símar: 517 0335 / 618 3300, email: kjartan@eurostal.is Breytt:		Verkhelti: Álhella 4, viðbygging	Kvarði: 1 / 100.
Teiknað: KR. Dags: 26 júlí 2020 Verk nr.:		Teikning: Þakklaðning, steinullar samlokur, þýðing á texta teikningar nr. 20 frá Frisomat.	Teikn. nr. 20.00.
		Undirskrift: <i>S. Rafnsson</i> Kjartan Rafnsson, kt. 220850 - 2189	

Þak
(Klæðning, steinullar samlokur)