


Samþykkt þann  
05 AUG 2020  
Eyggingarfulltrúinn í Hafnarfirði  
F.h. Sigurður Steinar Jónsson

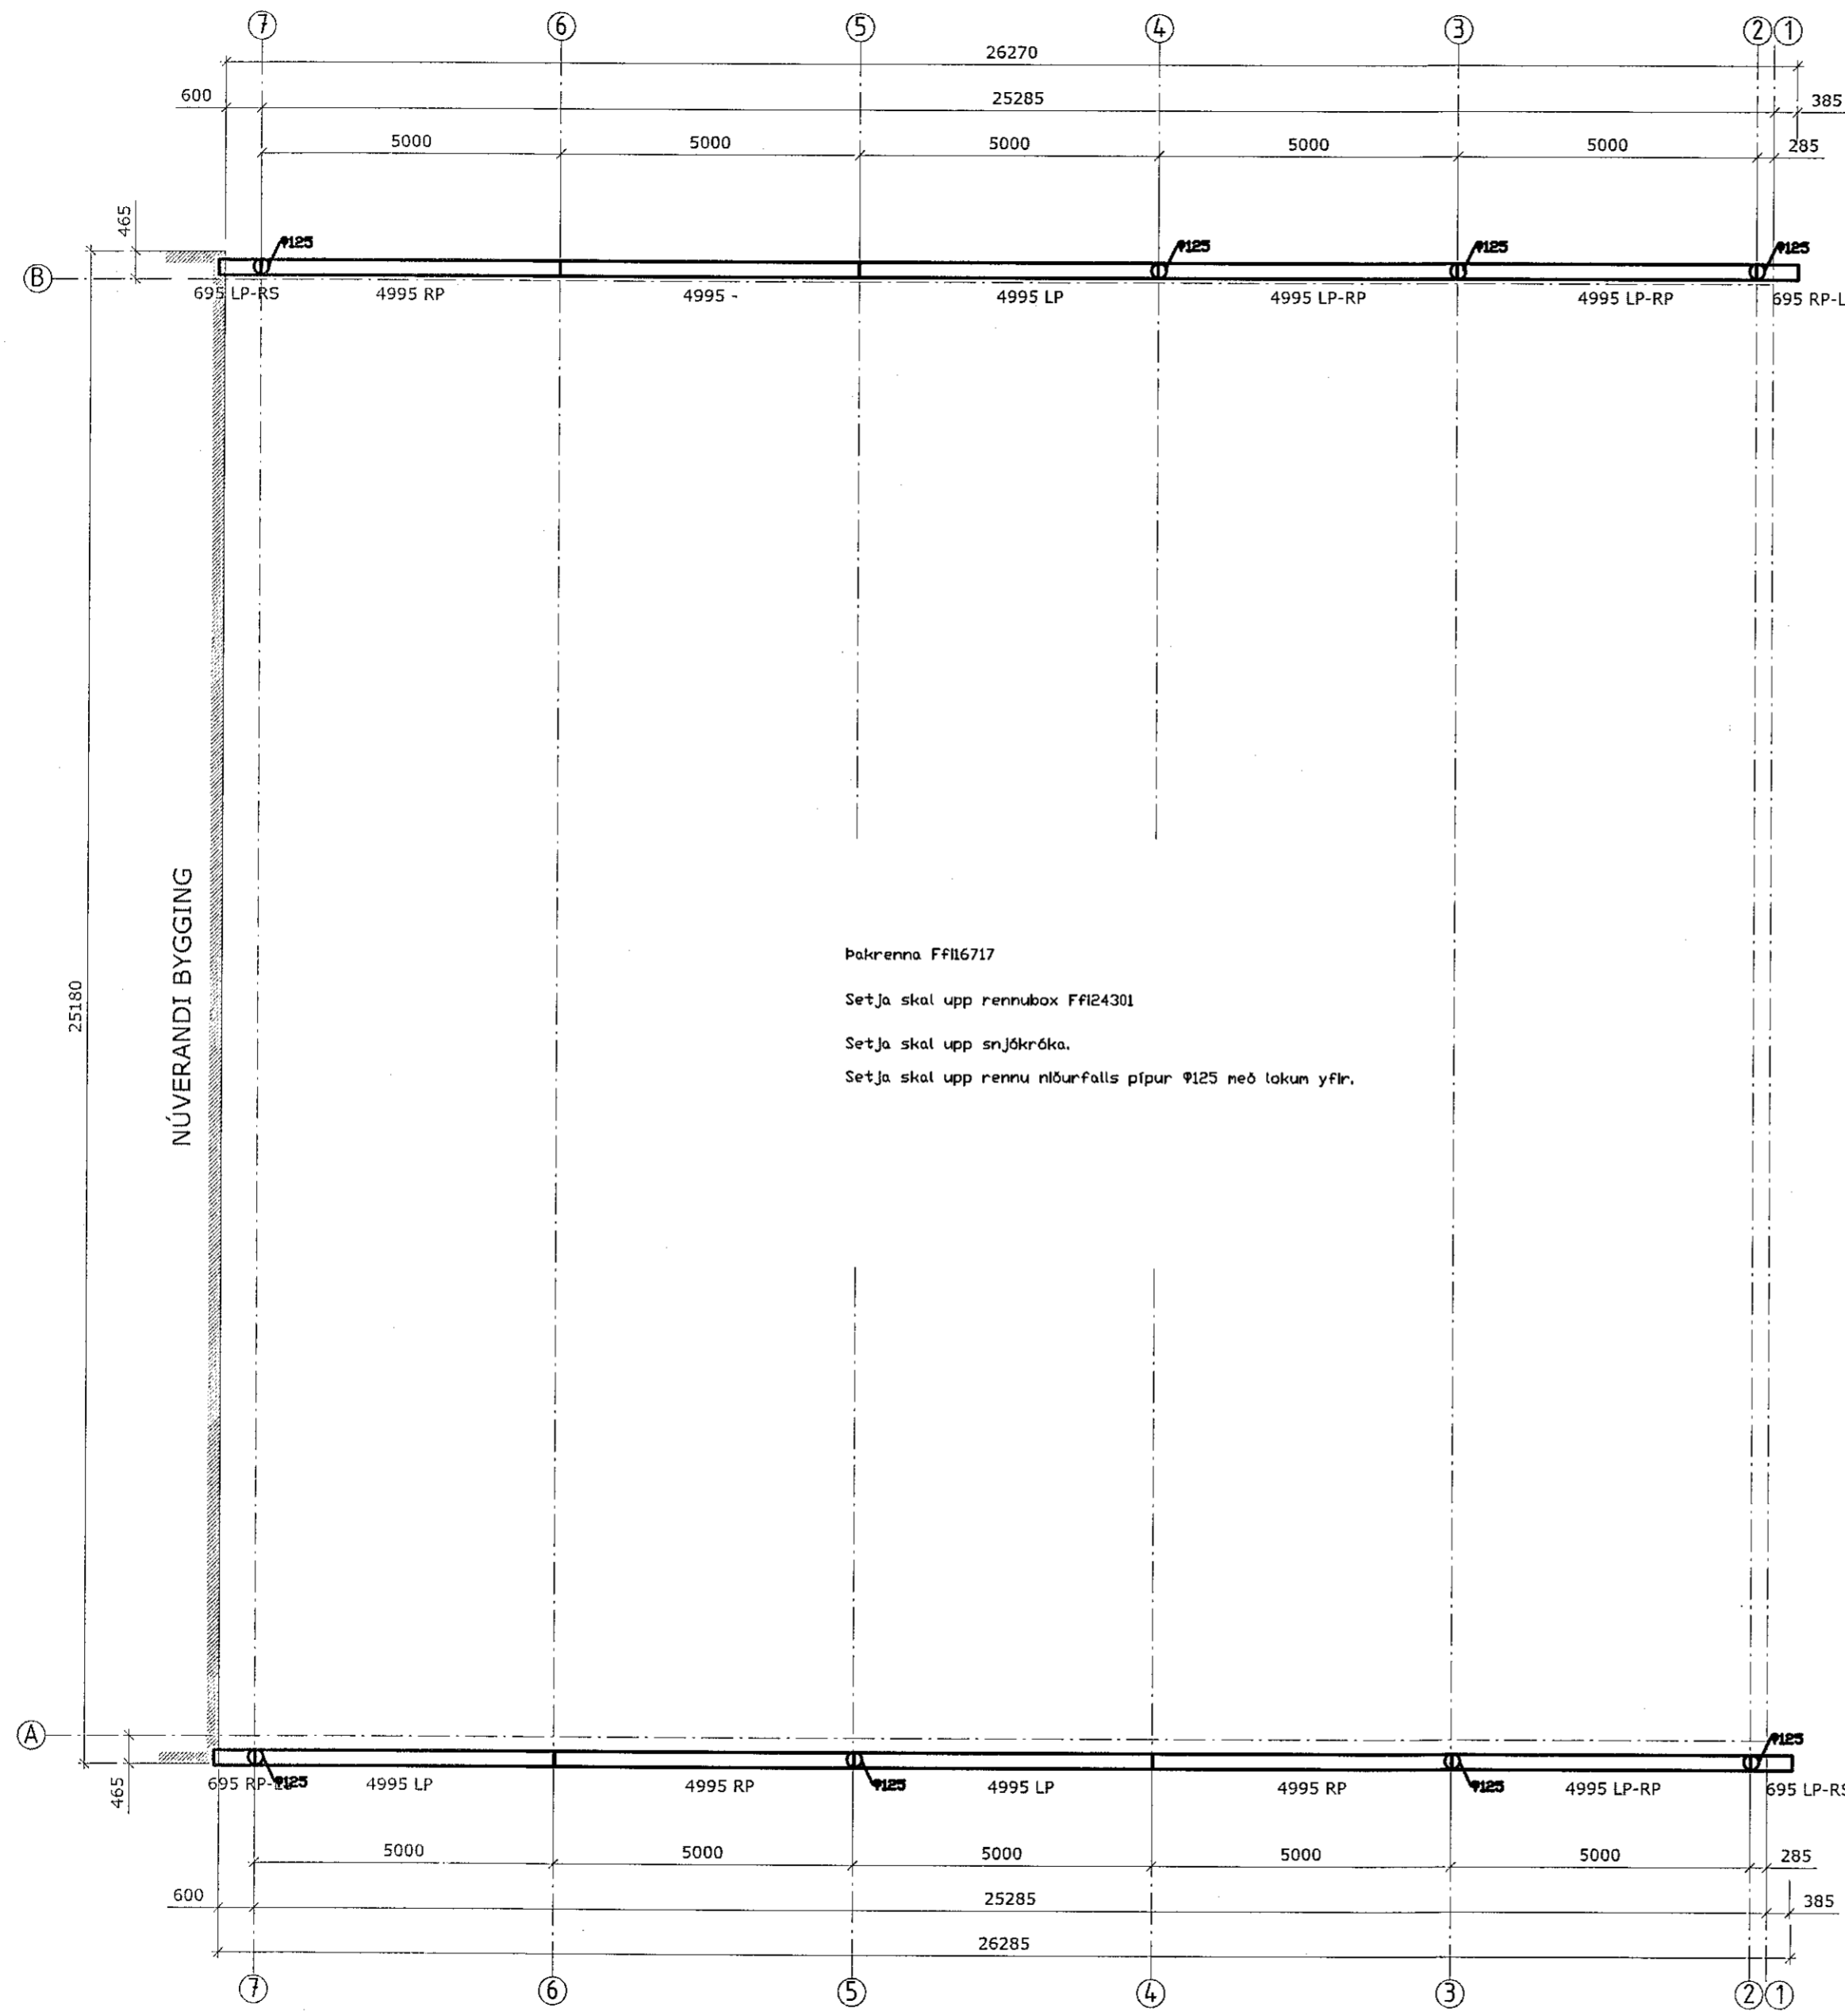

Þakrenna FFI6717  
Setja skal upp rennibox FFI24301  
Setja skal upp snjókróka.  
Setja skal upp rennu niðurfalls þípur  $\varnothing 125$  með lokum yfir.

Þakrennur í línum A og B.

undirskrift aðalhönnuðar:  
*S. Þakrenna*  
Kjartan Rafnsson, kt. 220850-2189

**FRISOMAT.**  
Innovators in steel buildings  
N.V./S.A.  
Stokerijstraat 79  
B-2110 WILNEGEN (ANTWERP)  
tel: +32 3 353 33 99  
fax: +32 3 353 32 52  
e-mail: info@frisomat.be

client: Álhella 4, Hafnarfjörður  
Iceland, extension  
Frisohall Ceptra  
width: 24,7m  
height: 6,2 m  
length: 21,0 m  
type: 247-62  
project nr: ax1801037  
order: EX 035-19  
NVA  
scale: 1/100 date: 05/11/2019 21. Roof gutter

**Eurostál ehf**  
Sundabraut 5, 104 Reykjavík  
Símar: 517 0335 / 618 3300, email: kjartan@eurostal.is  
Breytt:

Verkheiti: Álhella 4, viðbygging  
Teikning: Þakrennur í línum A og B,  
þýðing á texta teikningar  
nr. 21 frá Frisomat.  
Undirskrift: *S. Þakrenna*  
Kjartan Rafnsson kt. 220850 - 2189  
Kvarði: 1 / 100.  
Teikn. nr. 21.00.

Teiknað: KR. Dags: 26 júlí 2020 Verk nr.: