
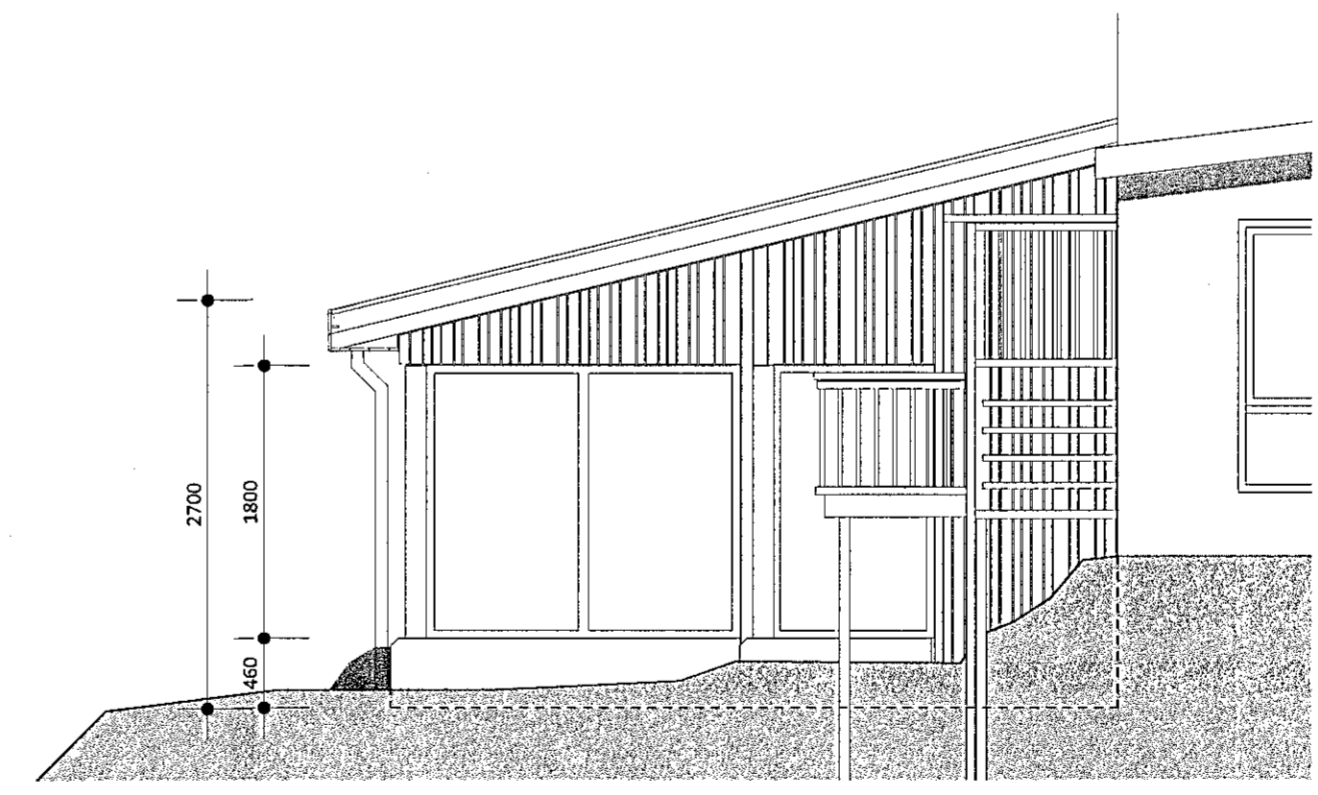
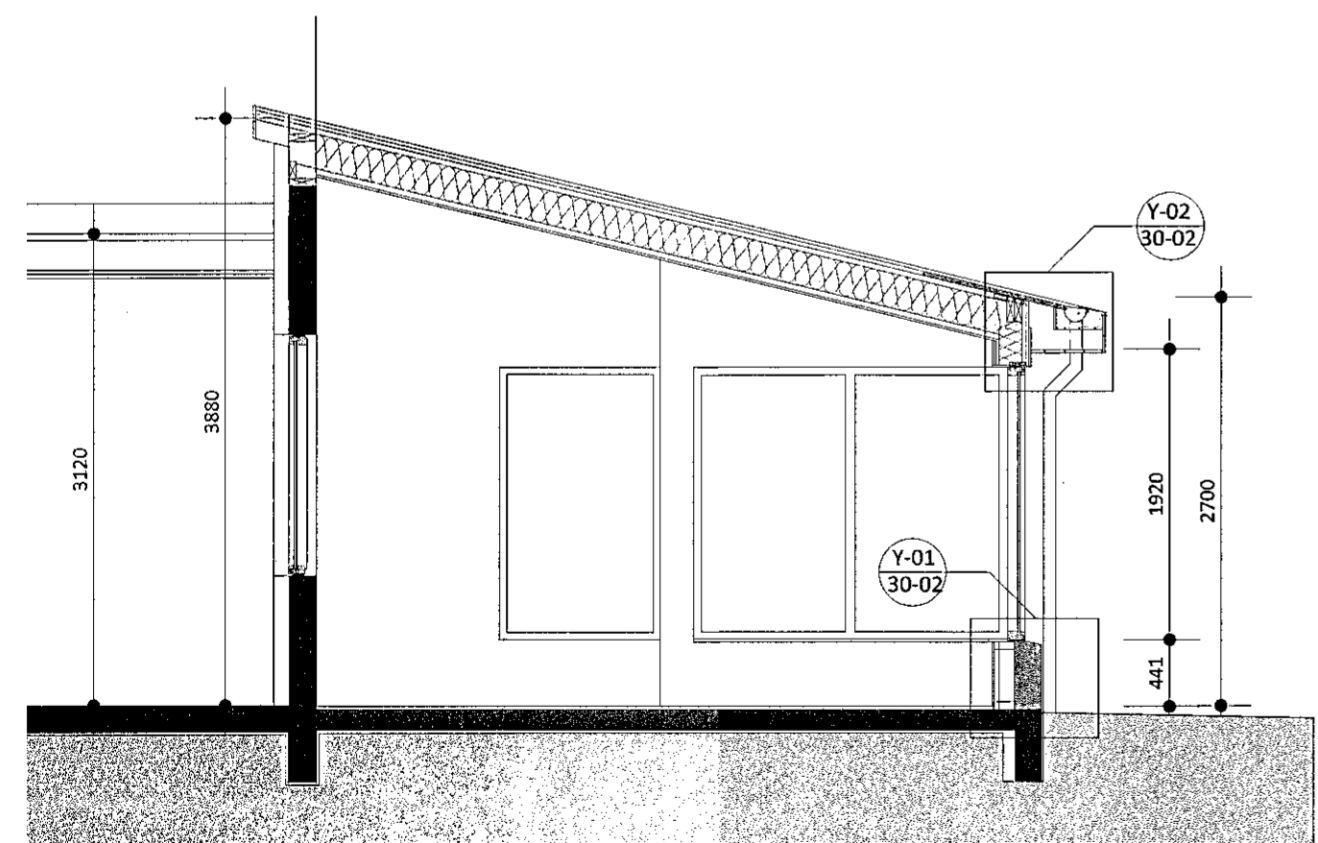
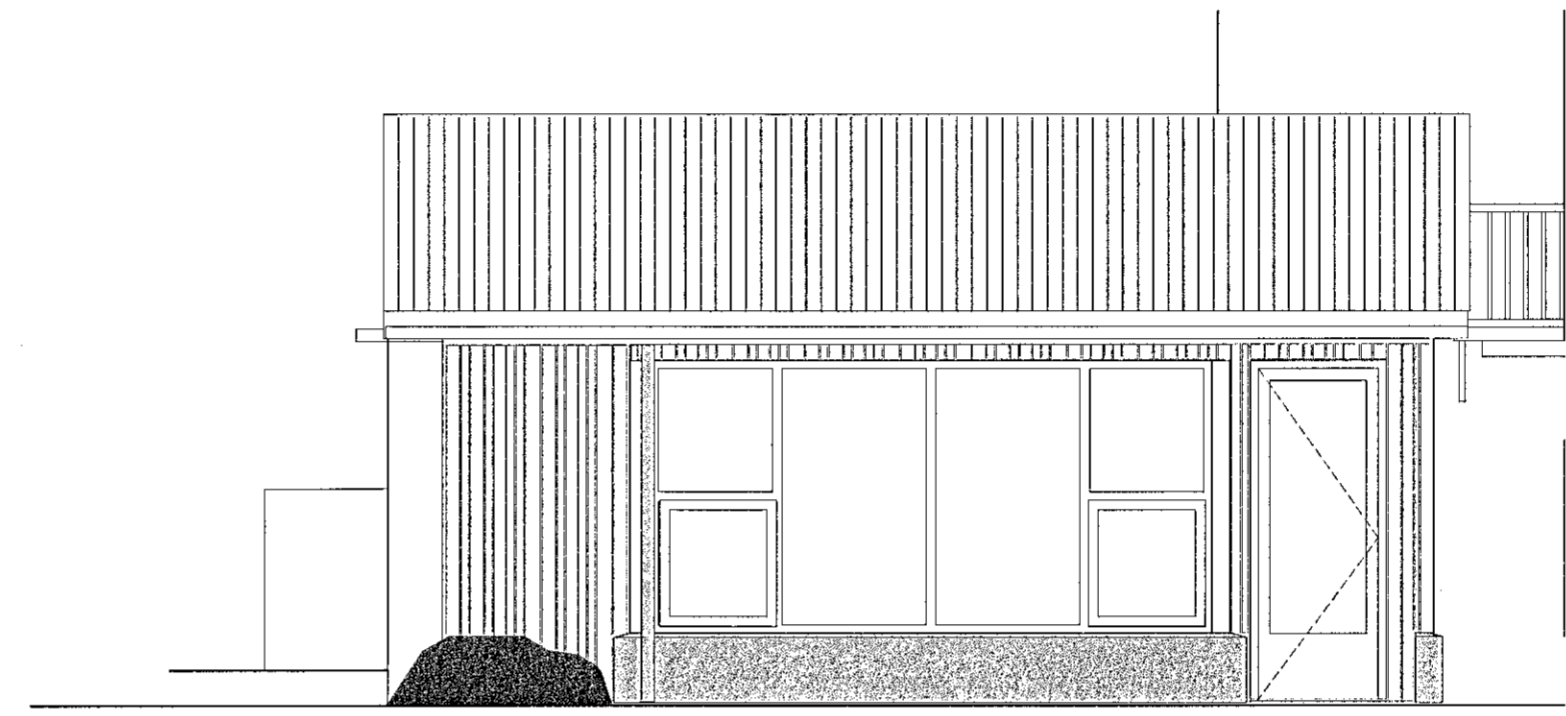


Samþykkt þann  
 12 AUG 2020  
 Byggingarfulltrúinn í Hafnarfirði  
 F.h. Sigurður Steinar Jónsson

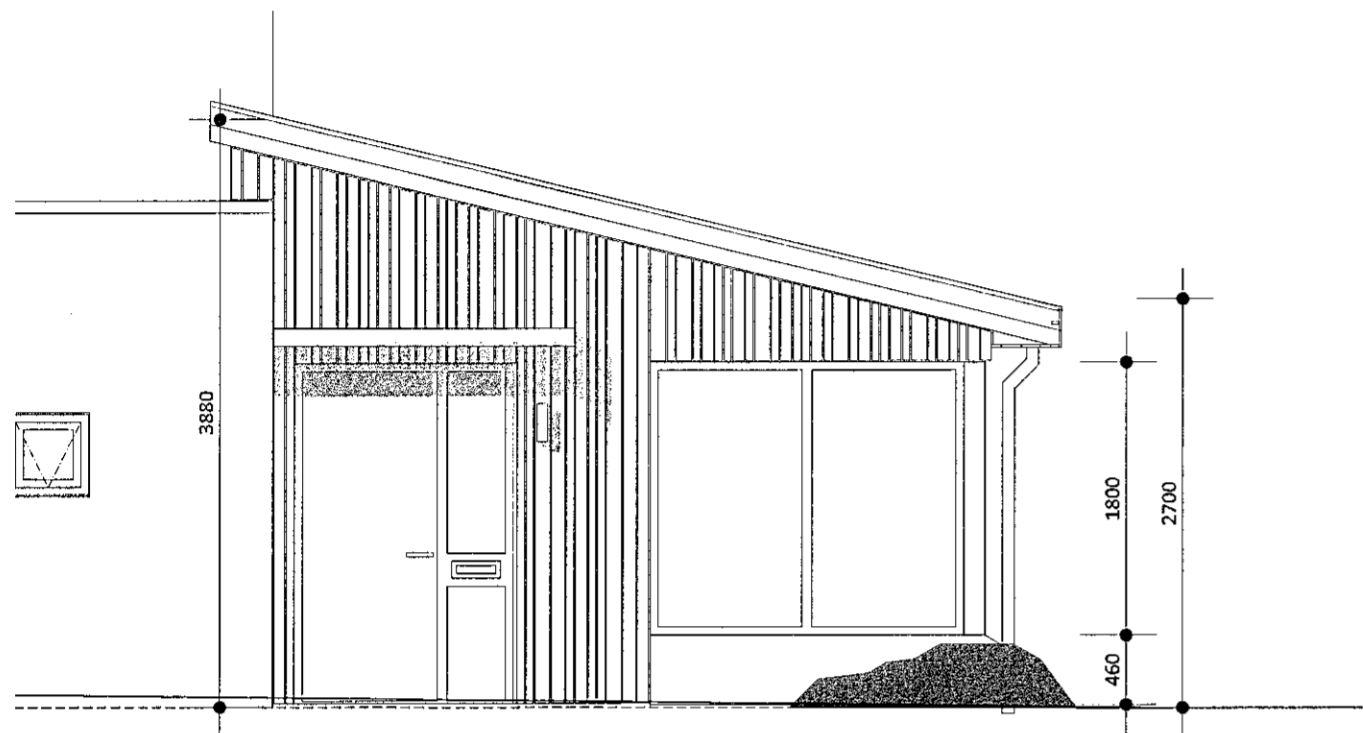

endurskoðun:	dags:	teikn.:	yfirf.:
A: -	-	-	-

*Ingunn Hafstað*

heimilisfang:	<b>ARNARHRAUN 40, HAFNARFÖRÐUR</b>		
verkefni:	<b>UMSÓKN UM VIÐBYGGINGU</b>		
landnúmer:	119988		
staðgreinir:	2800400		
efni teikningar:	<b>ÚTLIT VIÐBYGGINGAR</b>	<b>20-02</b>	
teiknað:	IH	mælikvarði:	1:50
frumstærð blaðs:	A2	dagsetning:	02.06.2020