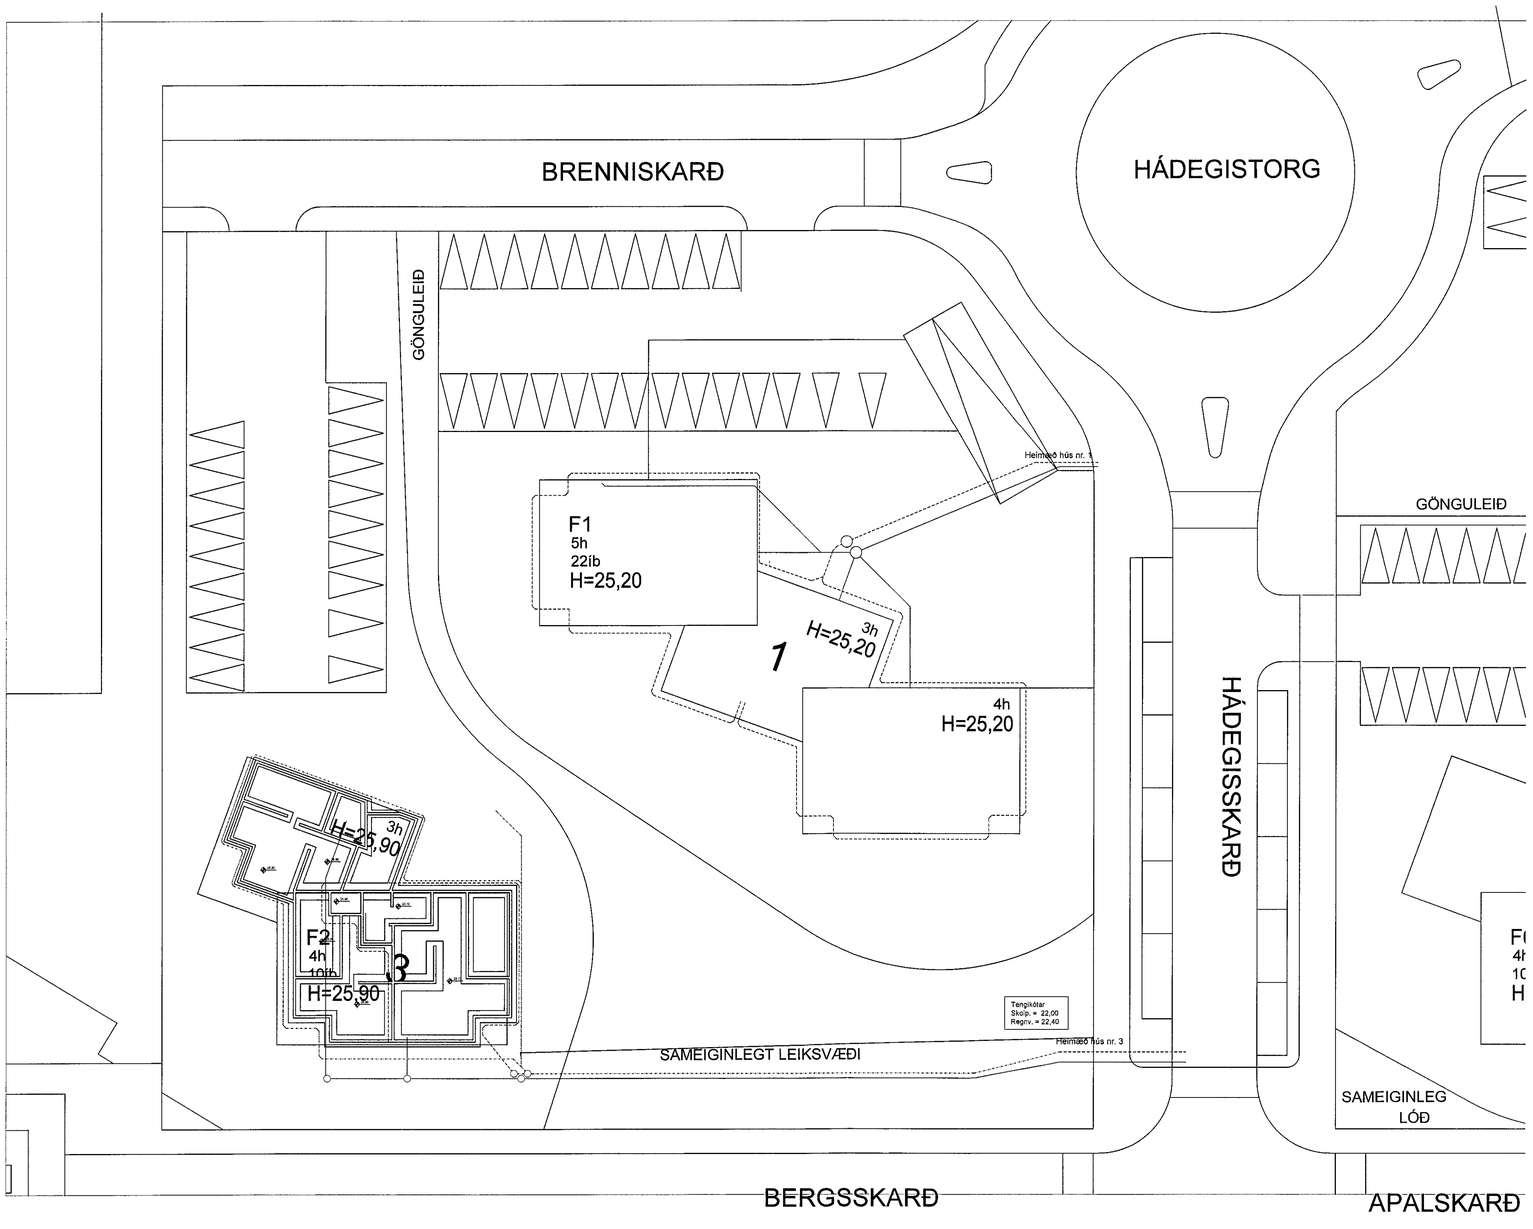


Samþykkt þann
11 AUG 2020
Byggingarfulltrúinn í Hafnarfirði
F.h. Sigurður Steinar Jónsson

ÚTGÁFUFERILL

| NÚMER. | DAGS. | SKÝRINGAR. | UNNIÐ. |
|---|---|---|---|
| | | | |

DAGS. | SAMRÆM.HÖNNUÐUR.


EMIL ÞÓR GUÐMUNDSSON
FTFÍ
HAMRABORG 10
200 KÓPAVOGUR
GSM: 898 9517
NETFANG: emil@emil.is
kt: 280456-3499


HEITI VERKS:

Brenniskarð 1,1A og 3

HEITI TEIKNINGAR:

Afstöðumynd

| MKV: | DAGS. | VERK NR | |
|---|---|---|---|
| 1:250 | 15.07.2020 | | |
| TEIKNAÐ. | YFIRFARIÐ | SAMÞYKKT | NR. TEIKNINGAR |
| EÞG | EÞG | EÞG | L01-2 |
| DAGS UNDIRSKR. 06.08.20 | NAFN HÖNNUÐAR EMIL ÞÓR GUÐMUNDSSON | | |
| UNDIRSKR HÖNNUÐAR | | | ÚTGÁFA |