Undirstöður og steyptar botnplötur

mkv. 1:50

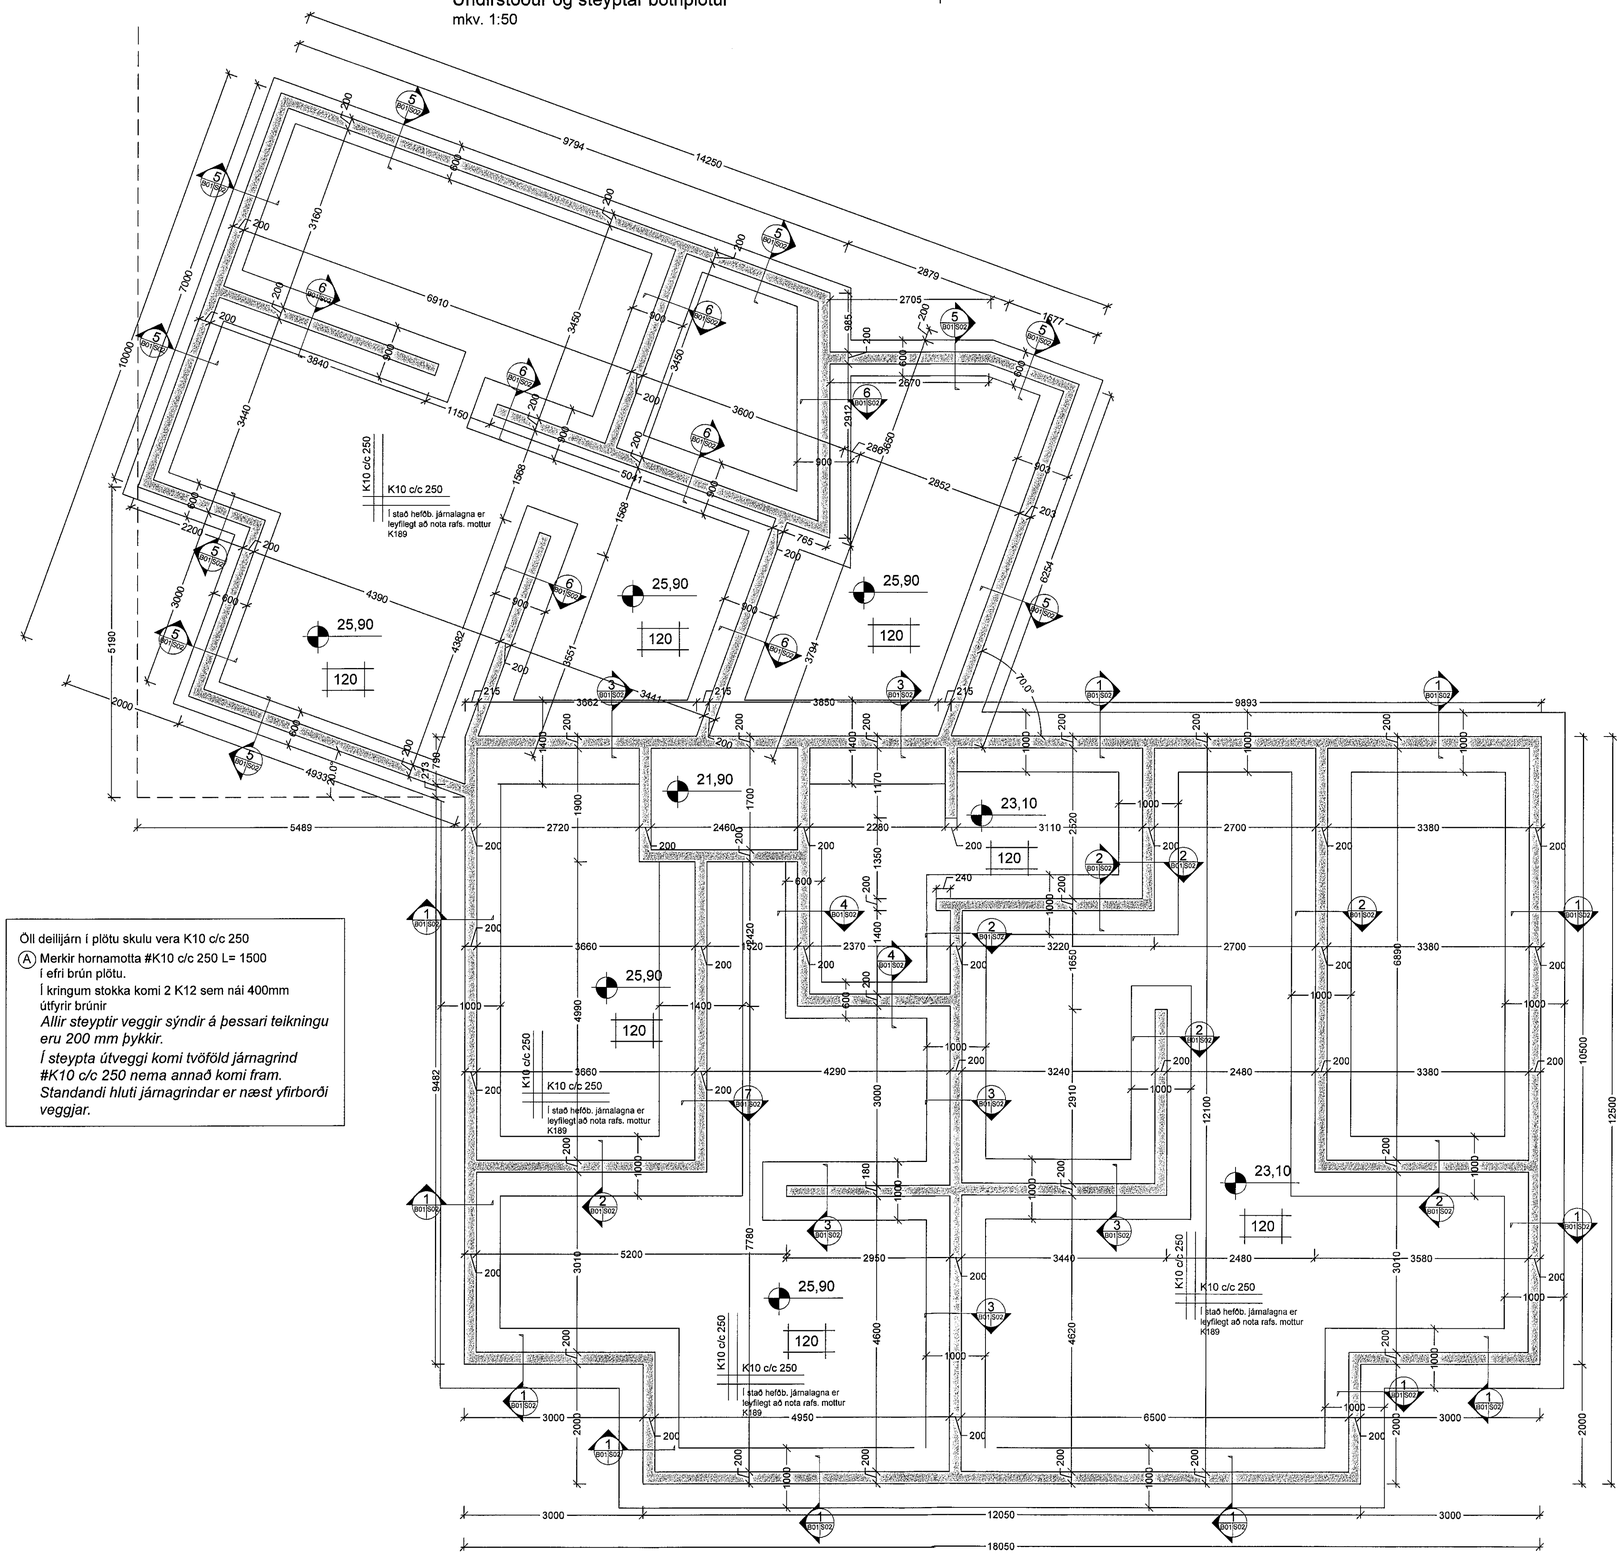

Öll deilijárn í plötu skulu vera K10 c/c 250

Ⓐ Merkir hornamotta #K10 c/c 250 L= 1500 í efri brún plötu.
Í kringum stokka komi 2 K12 sem nái 400mm útfyrir brúnir

Allir steyptir veggir sýndir á þessari teikningu eru 200 mm þykkir.

Í steypta útveggi komi tvöföld járnagrind #K10 c/c 250 nema annað komi fram. Standandi hluti járnagrindar er næst yfirborði veggjar.

Samþykkt þann
11 AUG 2020
Byggingarfulltrúinn í Hafnarfirði
F.h. Sigurður Steinar Jónsson

ÚTGÁFUFERILL

NÚMER.	DAGS.	SKÝRINGAR.	UNNIÐ.
DAGS.		SAMRÆM.HÖNNUÐUR.	

EMIL ÞÓR GUÐMUNDSSON
FIFI
HAMRABORG 10
200 KÓPAVOGUR
GSM: 898 9517
NETFANG: emil@emil.is
kt: 280456-3499

HEITI VERKS:

Brenniskarð 3

HEITI TEIKNINGAR:

Undirstöður húss

MKV:	DAGS.	VERK NR.	
1:50	15.07.20		
TEIKNAÐ.	YFIRFARIÐ	SAMÞYKKT	NR. TEIKNINGAR
EÞG	EÞG	EÞG	B01-1
DAGS UNDIRSKR. 06/08/20	NAFN HÖNNUÐAR EMIL ÞÓR GUÐMUNDSSON		
UNDIRSKR.HÖNNUÐAR			ÚTGÁFA