Steyptir veggir og milliplata yfir kjallara
Steypt botnplata
mkv. 1:50

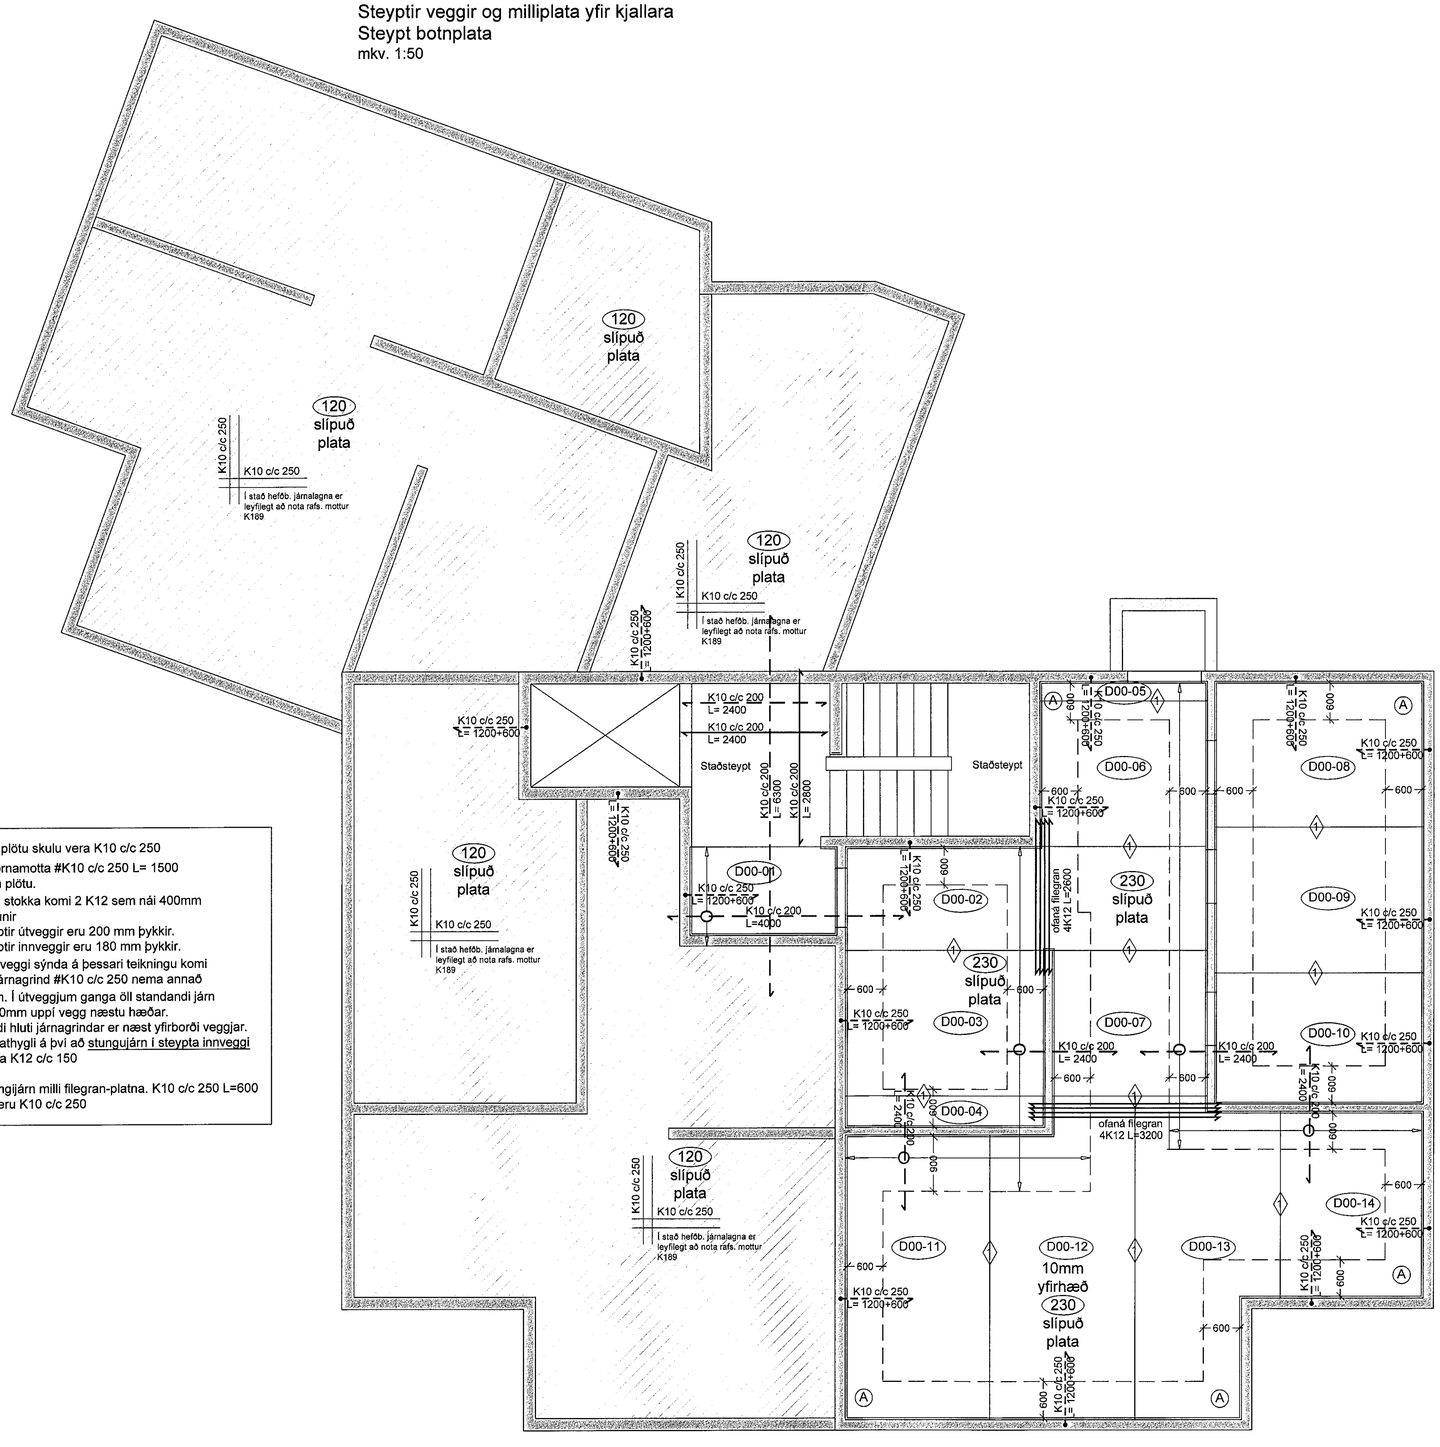

Öll deilijárn í plötu skulu vera K10 c/c 250

Ⓐ Merkir hornamotta #K10 c/c 250 L= 1500 í efri brún plötu.
Í kringum stokka komi 2 K12 sem nái 400mm útfyrir brúnir
Allir steyptir útveggir eru 200 mm þykkir.
Allir steyptir innveggir eru 180 mm þykkir.
Í steypta veggi sýnda á þessari teikningu komi Tvöföld járnagrind #K10 c/c 250 nema annað komi fram. Í útveggjum ganga öll standandi járn áfram 600mm uppí vegg næstu hæðar.
Standandi hluti járnagrindar er næst yfirborði veggjar.
Vakin er athygli á því að stungujárn í steypta innveggi skulu vera K12 c/c 150

◊ Merkir tengijárn milli filegran-platna. K10 c/c 250 L=600
Deilijárn eru K10 c/c 250

Samþykkt þann
11 AUG 2020
Byggingarfulltrúinn í Hafnarfirði
F.h. Sigurður Steinar Jónsson

ÚTGÁFUFERILL

NÚMER.	DAGS.	SKÝRINGAR.	UNNIÐ.

DAGS. | SAMÞ/EM.HÖNNUÐUR. Jón Guðm.

EMIL ÞÓR GUÐMUNDSSON FTF
HAMRABORG 10
200 KÓPAVOGUR
GSM: 898 9517
NETFANG: emil@emil.is
kt: 280456-3499

HEITI VERKS:
Brenniskarð 3

HEITI TEIKNINGAR:
Veggir og plata yfir kjallara

MKV:	DAGS.	VERK NR	
1:50	20.07.2020		
TEIKNAÐ.	YFIRFARIÐ	SAMÞYKKT	NR. TEIKNINGAR
EÞG	EÞG	EÞG	B01-2
DAGS UNDIRSKR. 06/08/20	NAFN HÖNNUÐAR EMIL ÞÓR GUÐMUNDSSON		
UNDIRSKR.HÖNNUÐAR			ÚTGÁFA