



Málsetning forsteyptur stigi
Staðsteyptur millipallur
M 1:10

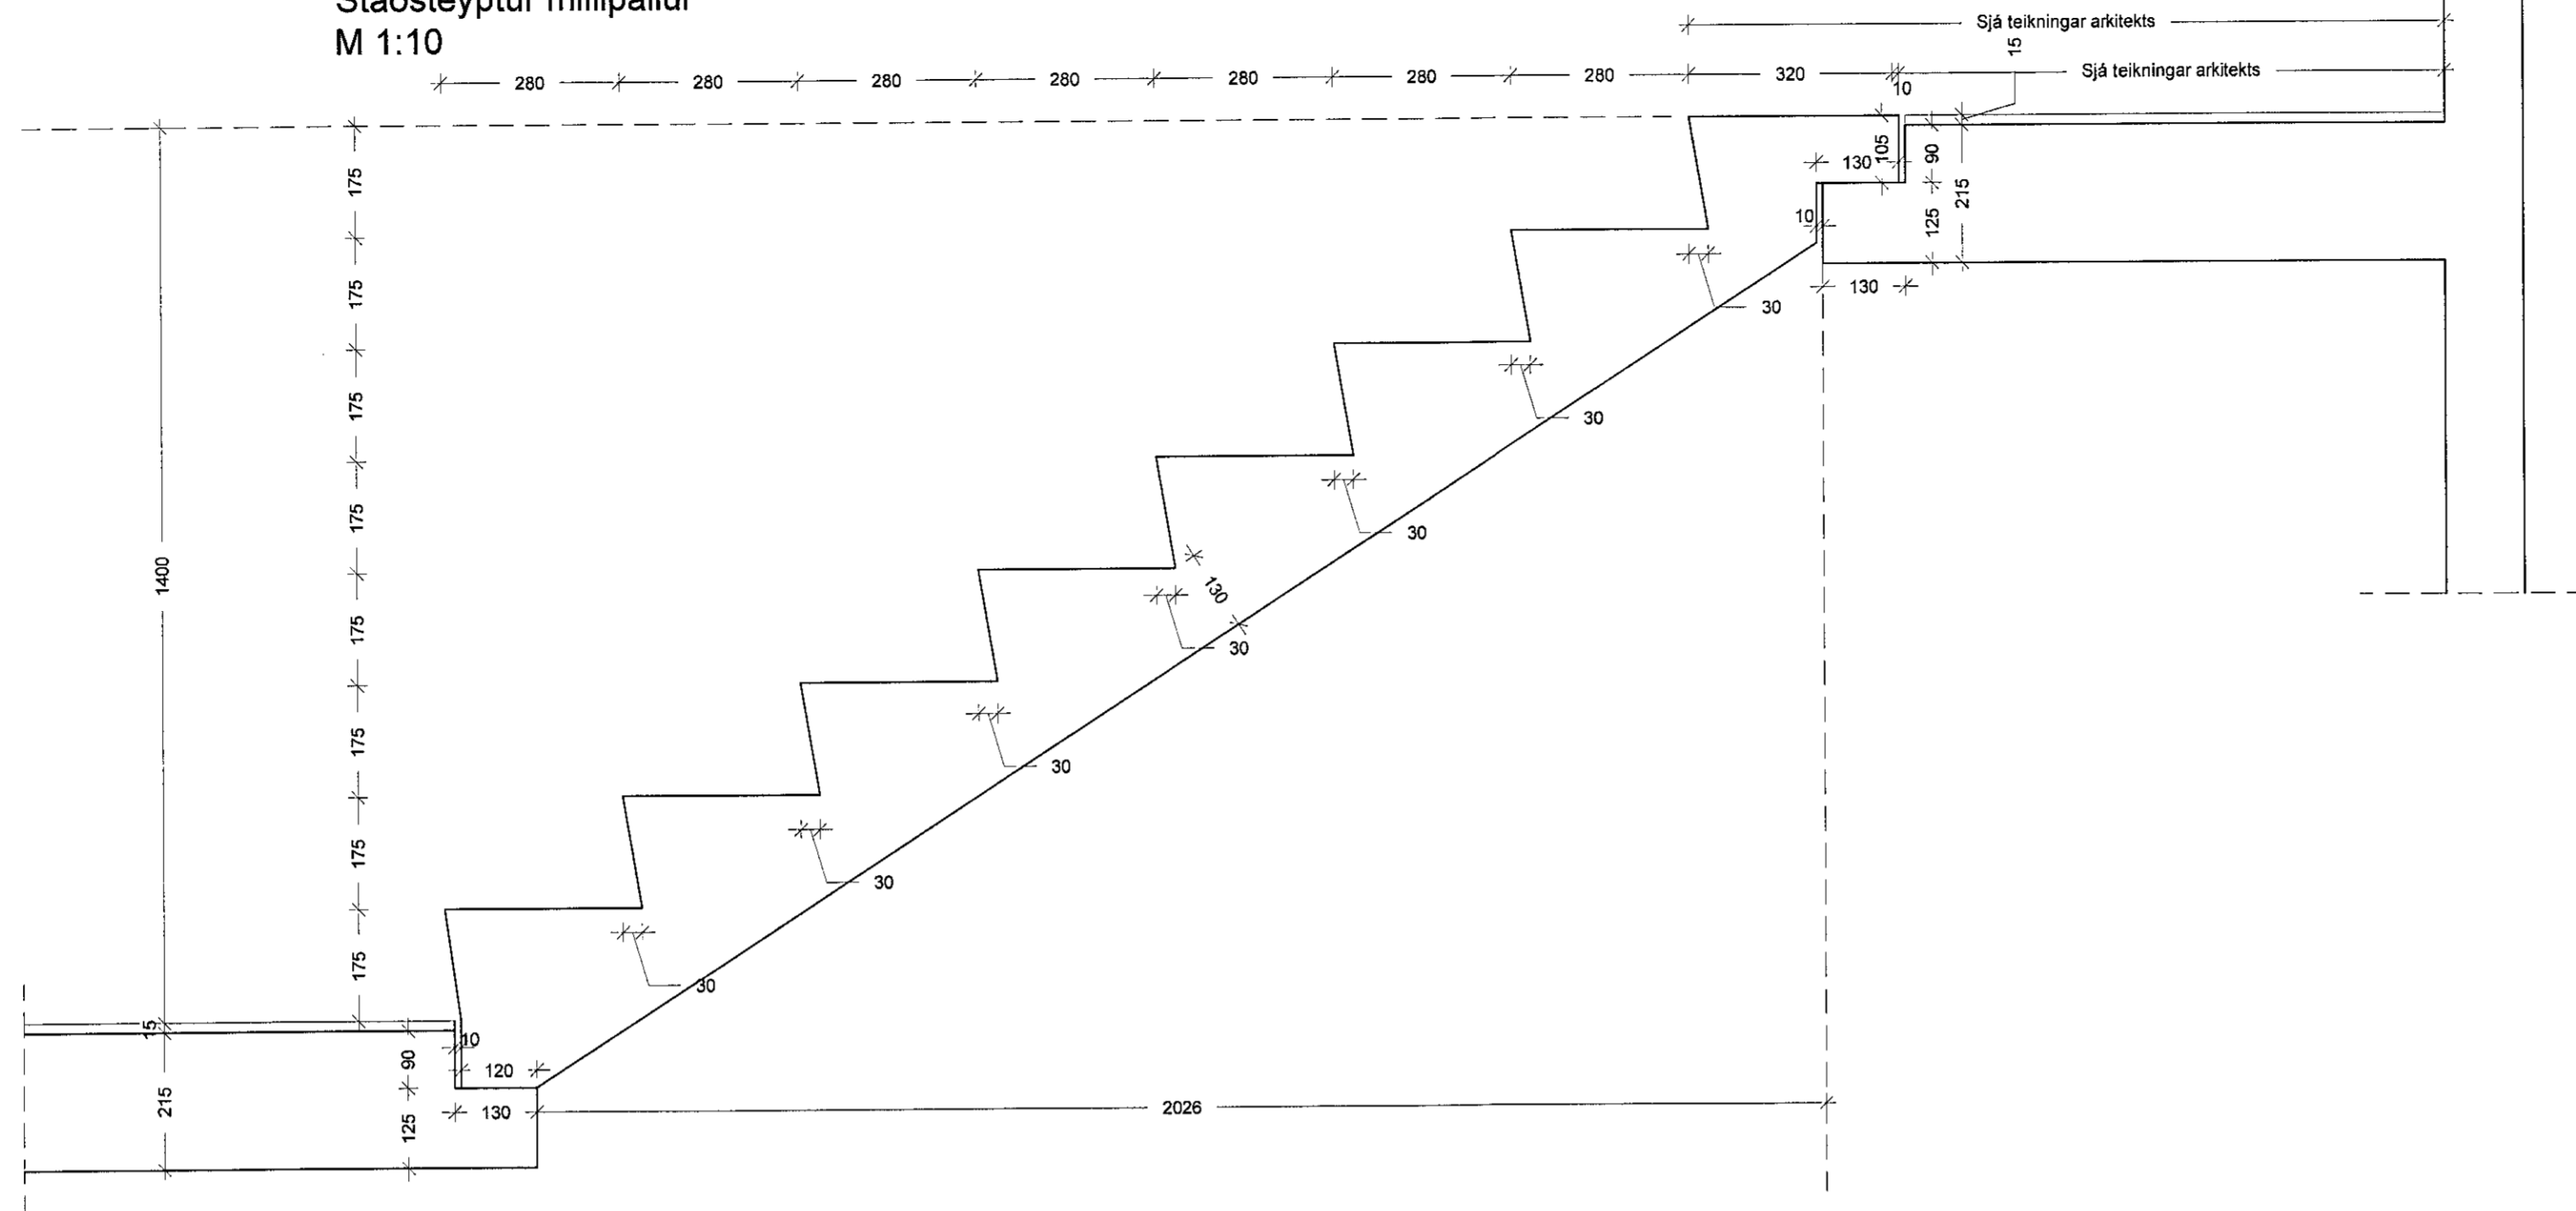

Varðandi málsetningu stiga
visast í sérteikningar arkitekts

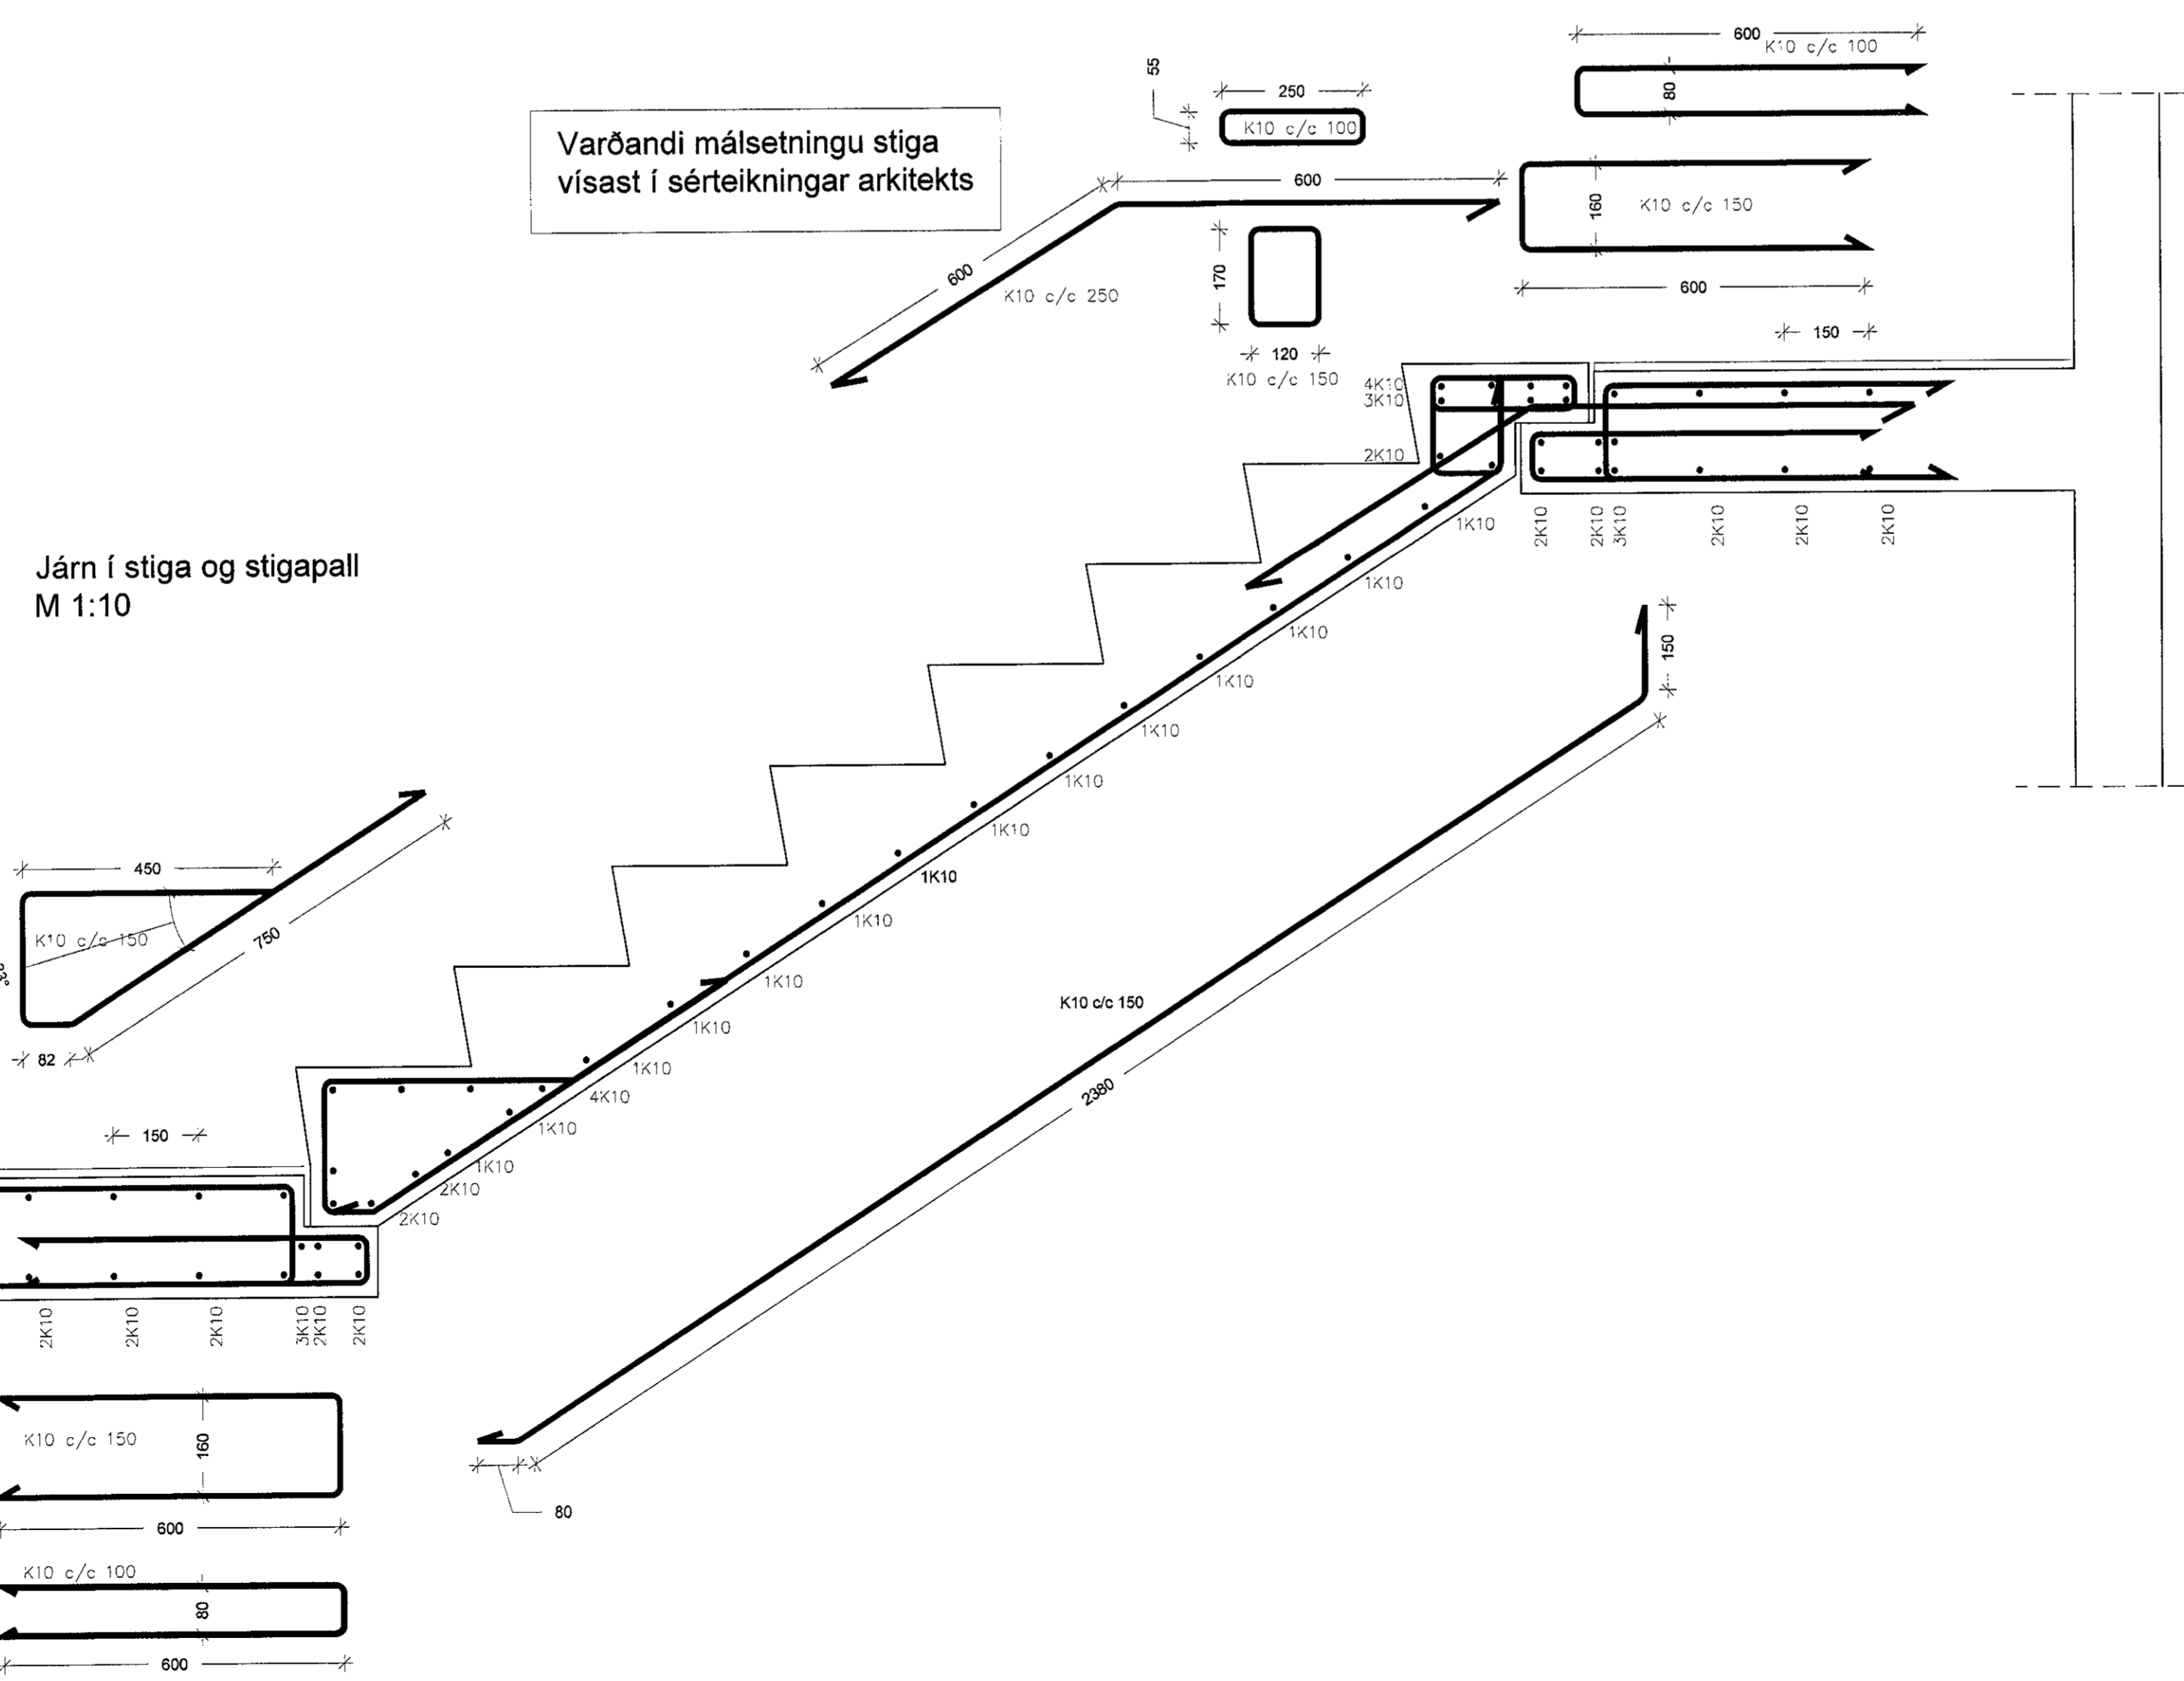

Samþykkt þann
11 AUG 2020
Byggingarfulltrúginn í Hamraborg
F.n. Sigurður Steinar Jónsson

ÚTGÁFUFERILL

NÚMÉR.	DAGS.	SKYRINGAR.	UNNIÐ.

DAGS. SAMRÆM HÖNNUNAR
Einar Guðmundsson

EMIL ÞÓR GUÐMUNDSSON
FTF 1

HAMRABORG 10
200 KÓPAVOGUR
GSM: 898 9517
NETFANG: emil@emil.is
kt. 280456-3499

HETI VERKS:

Brenniskarð 3

HETI TEIKNINGAR:

Forsteyptur stigi

MKV.	DAGS.	VERK NR.	
1:10	15.07.2020		
TEIKNAR.	YFIRFARIÐ	SAMÞYKKT	NR. TEIKNINGAR
EPG	EPG	EPG	S03
DAGS. UNDRSKR.	NAFN HÖNNUNAR		
	EMIL ÞÓR GUÐMUNDSSON		
UNDRSKR.HÖNNUNAR			