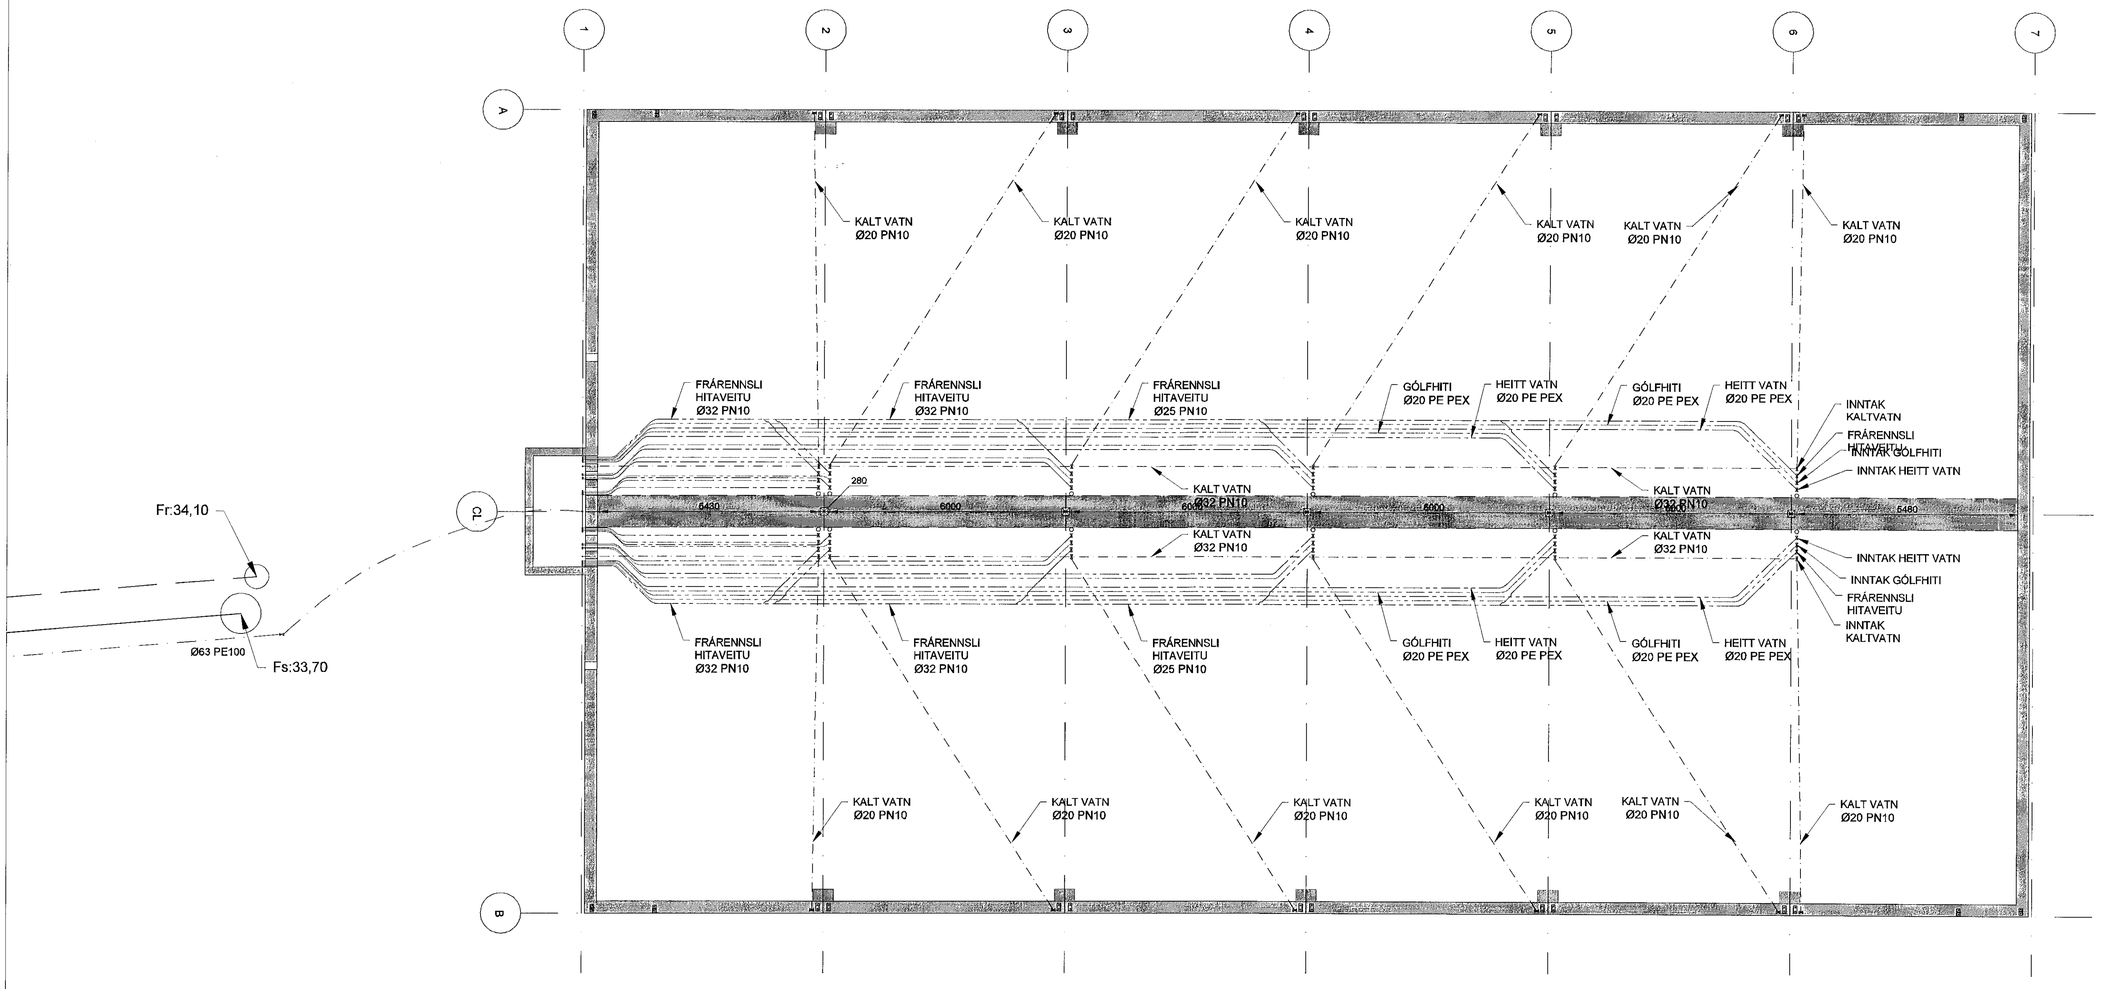

GRUNNMYND - NEYSLUVATN

1:75 (A1)

VATNS OG HITALAGNIR RÖR OG TENGIEFNI SKULU VERA VIÐURKEND AF LÖGGILTUM AÐILUM.
FARA SKAL EFTIR FYRIRMELUM FRAMLEIÐANDA VARÐANDI NIÐURLÖGN, TENGINGAR OG MEÐFERÐ EFNIS.
ALLAR LAGNIR SKULU VERA MEÐ SÚREFNISKÁPU, RÖR SKULU DREGIN Í PLASTBARKA, UNDANSKILDAR ERU LAGNIR SEM NOTAÐAR ERU Í GÓLFHITALÖGN.
PLASTLAGNIR SKULU ÞOLA ÞANN ÞRÝSTING SEM KRAFIST ER Í REGLUGERÐUM UM HEITAR OG KALDAR VATNSLAGNIR.
RÖRIN SKULU VARIN FYRIR DAGSBIRTU (UV-GEISLUN) RÖR SKULU ÞOLA ALLT AÐ 90°C VATNSHITA OG VERA ÞRÝSTIPRÓFUÐ EINS OG REGLUGERÐIR SEGJA TIL UM.
UM NEYSLUVATNSLAGNIR ÚR PLASTI GILDA FYRIRMELI Á Rb. BLÖÐUM (53).001 OG ÍST 67.
SAMA GILDIR UM PLASTLAGNIR Í HITAKERFI (OFNALAGNIR)
SÉU PLASTLAGNIR LAGÐAR Í PLÓTU Á FYLLINGU SKAL FESTA ÞVER TRYGGILEGA VIÐ JÁRNAGRIND TIL AÐ KOMA Í VEG FYRIR AÐ ÞVER FLJÓTI UPP Í STEYPU.
SÉU PLASTLAGNIR LAGÐAR Í BURÐARPLÓTUR SKAL FESTA ÞVER TRYGGILEGA VIÐ JÁRNAGRIND TIL AÐ KOMA Í VEG FYRIR AÐ ÞVER FLJÓTI UPP Í STEYPU.
SÉU PLASTLAGNIR LAGÐAR OFAN Á STEYPTA PLÓTU SKAL STEYPUHULA VERA 50-60mm OFAN Á GÓLFHITALÖGNUM.
GÓLFHITALAGNIR ERU Ø20 x 2,0 PuPEX RÖR MEÐ SÚREFNISKÁPU LAGÐAR MEÐ 100/200mm MILLIBIL.
FJÓLGA SKAL SLAUFUM EF LAGT ER ÞÉTTAR EN SÝNT ER Á TEIKNINGU MAX.100m NEMA ANNAÐ SÉ TEKÐ FRAM (SJÁ TEIKNINGU)
GÓLFHITALAGNIR SKAL ÞRÝSTIPRÓFA Á SAMA HÁTT OG RÖR Í RÖR LAGNIR VIÐ 9 bar. ÞRÝSTING.
ALLT LAGNAEFNI SKAL VOTTAÐ FRÁ RANNSÓKNASTOFNUN BYGGINGAÐNAÐARINS.

Samþykkt þann
14 AUG 2020
Byggingarfulltrúinn í Hafnarfirði
F.h. Sigurður Steinar Jónsson

DOFRAHELLA 9 - HAFNARFIRÐI

Mhl.01 - GRUNNMYND
NEYSLUVATNSLAGNIR
GÓLFHITASTOFNAR

Mkv.	1:75
Hannað	EV
Teiknað	EV
Yfirfarið	EV

Dags. 12.ÁGÚST.2020 Blað - AF - Nr. L002

Eyjólfur Valgarðsson
Hönnunarstjóri

Eyjólfur Valgarðsson Kt:280857-4169

Eyjólfur Valgarðsson
Byggingatæknifræðingur B.cs.
Hraunprýði 6 210 Garðabæ.
gsm:8917257 evtraust@gmail.com

Nr.	Dags.	Breyting	Af
1.	12.08.2020	STOFNAR SAMEINAÐIR Í KÖLDU VATNI OG FRÁRENNSLI HITAVEITU	EV