




Samþykkt þann
05 AUG 2020
Byggingarfulltrúinn í Hafnarfirði
F.h. Sigurður Steinar Jónsson

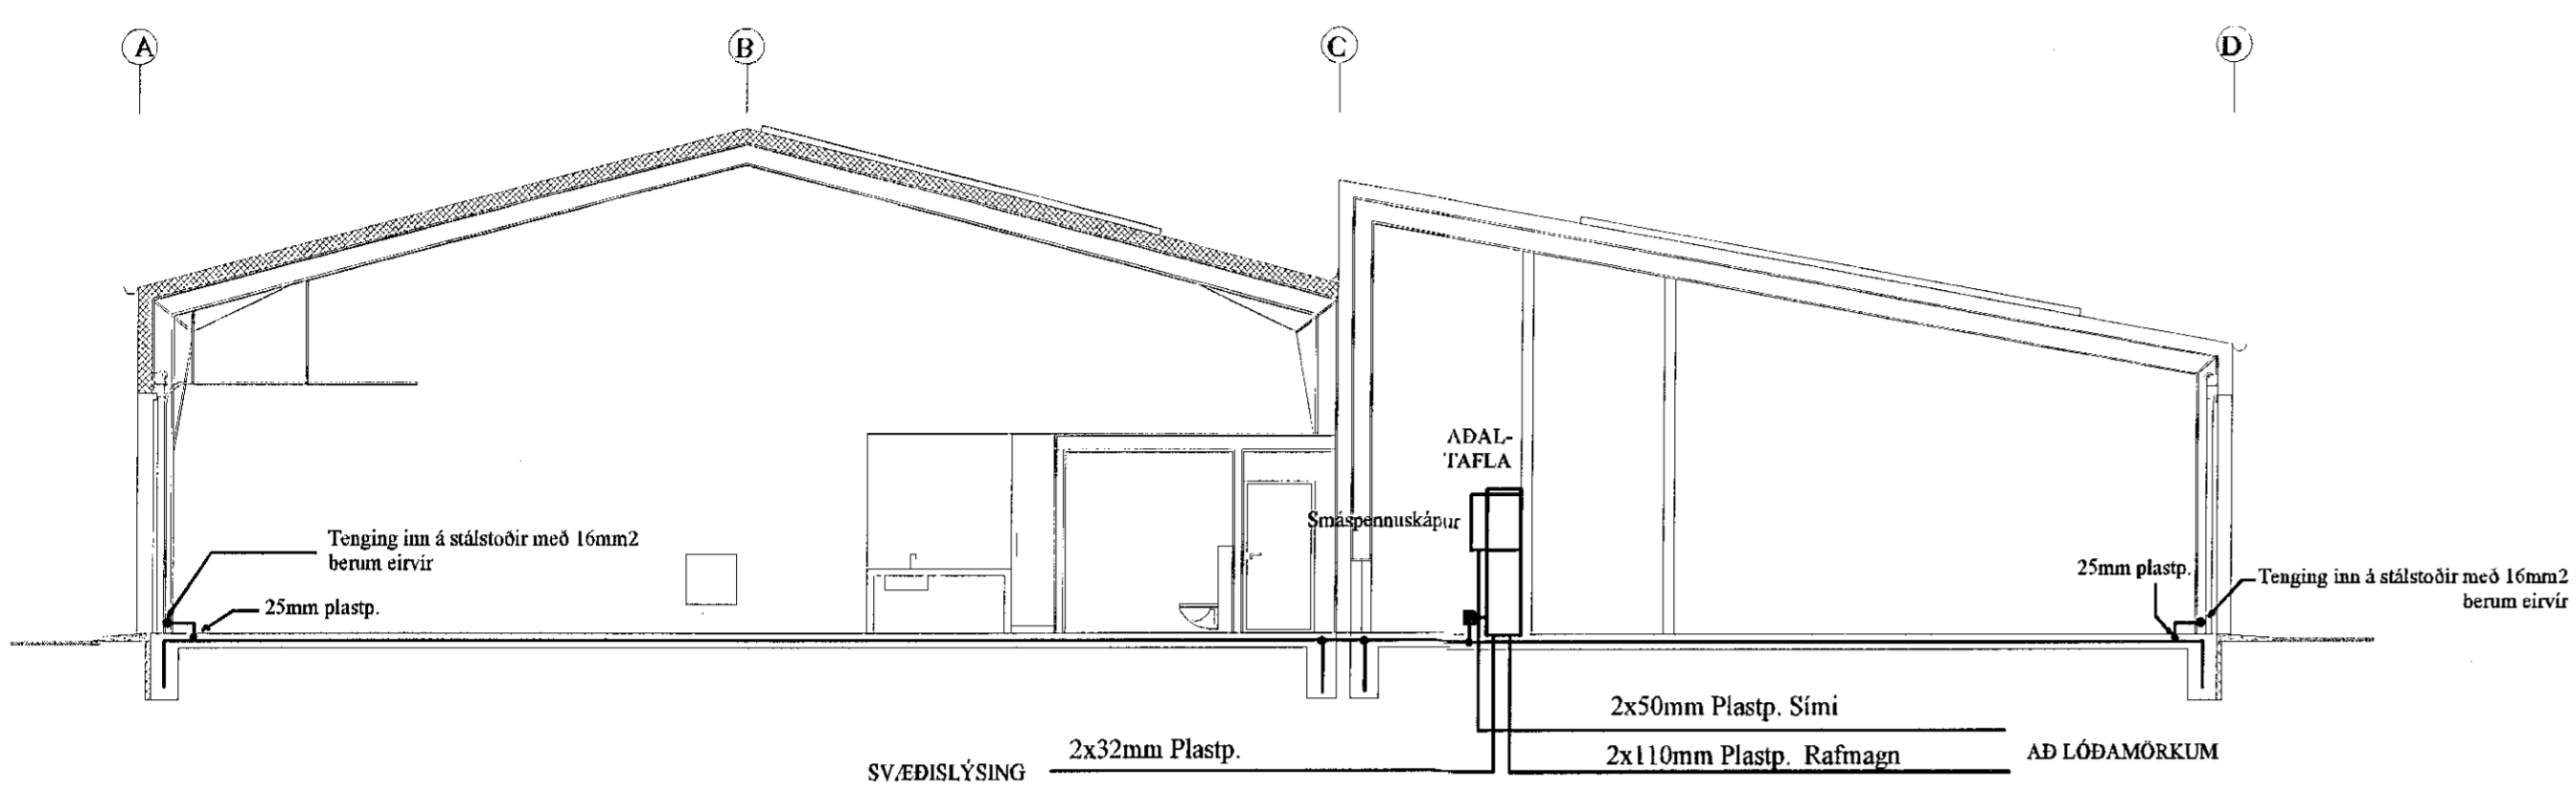

SNIÐ A-A Í INNTAK M 1:100

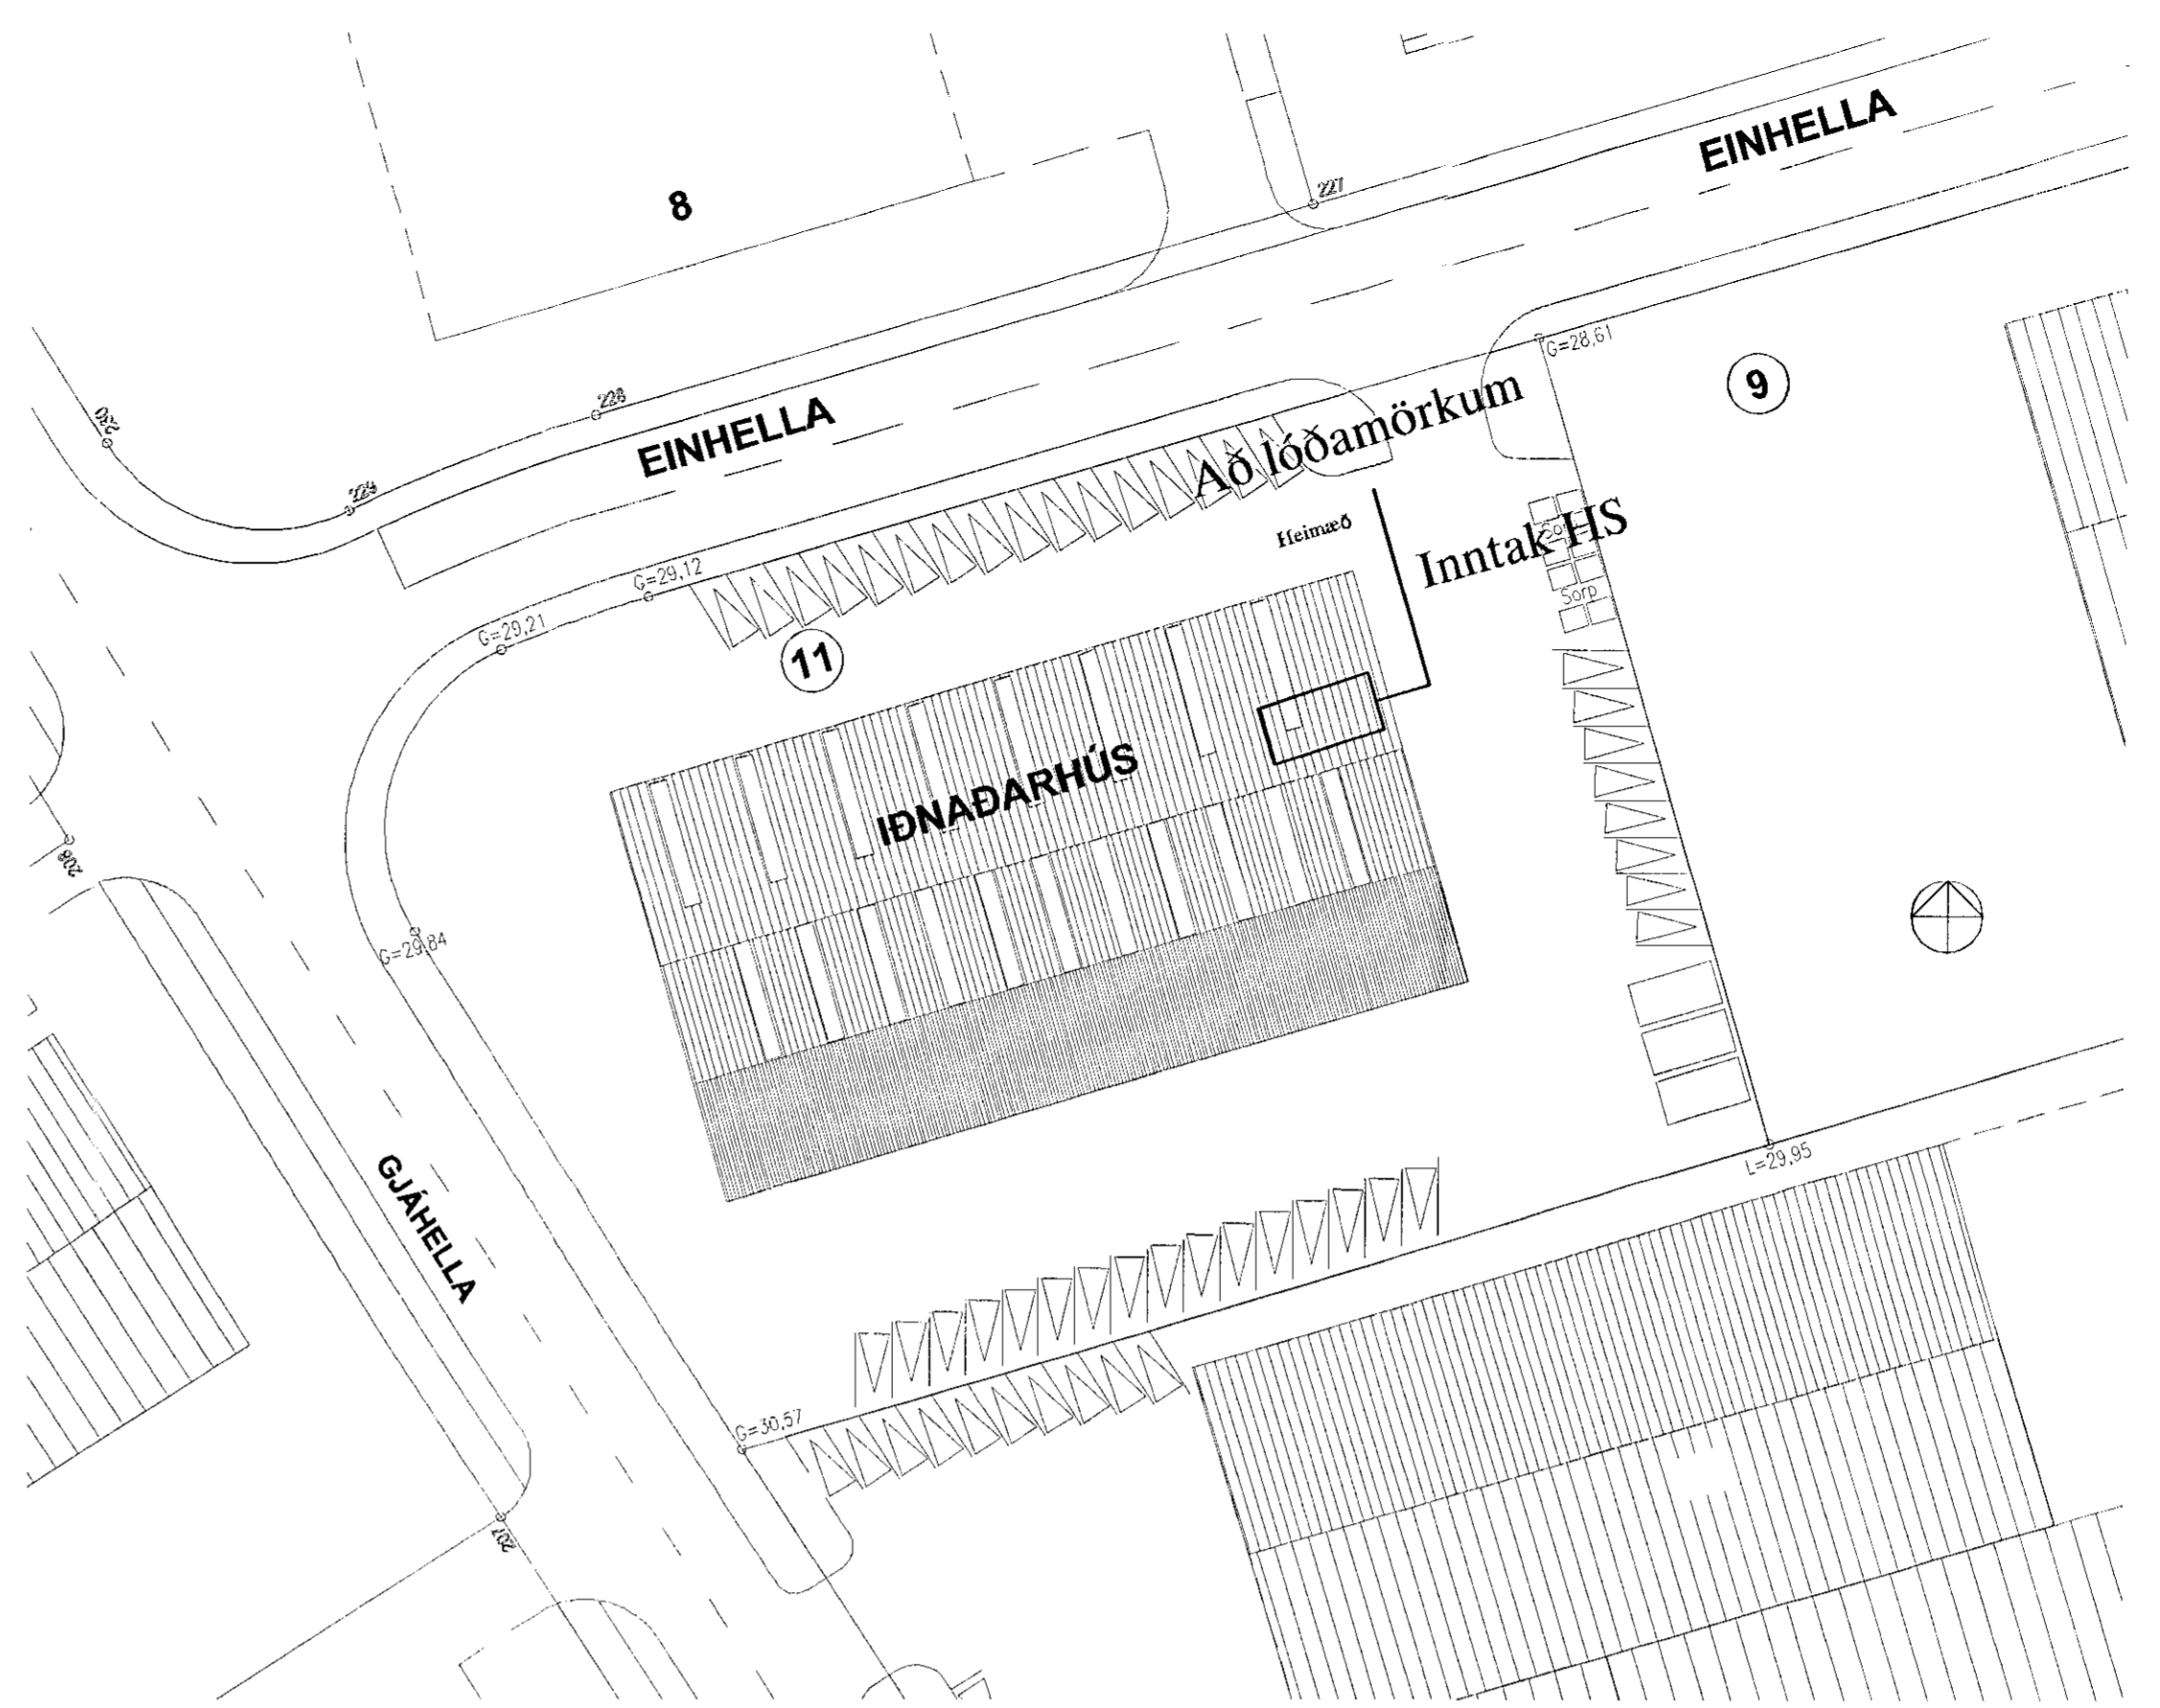

AFSTÖÐUMYND M. 1:500

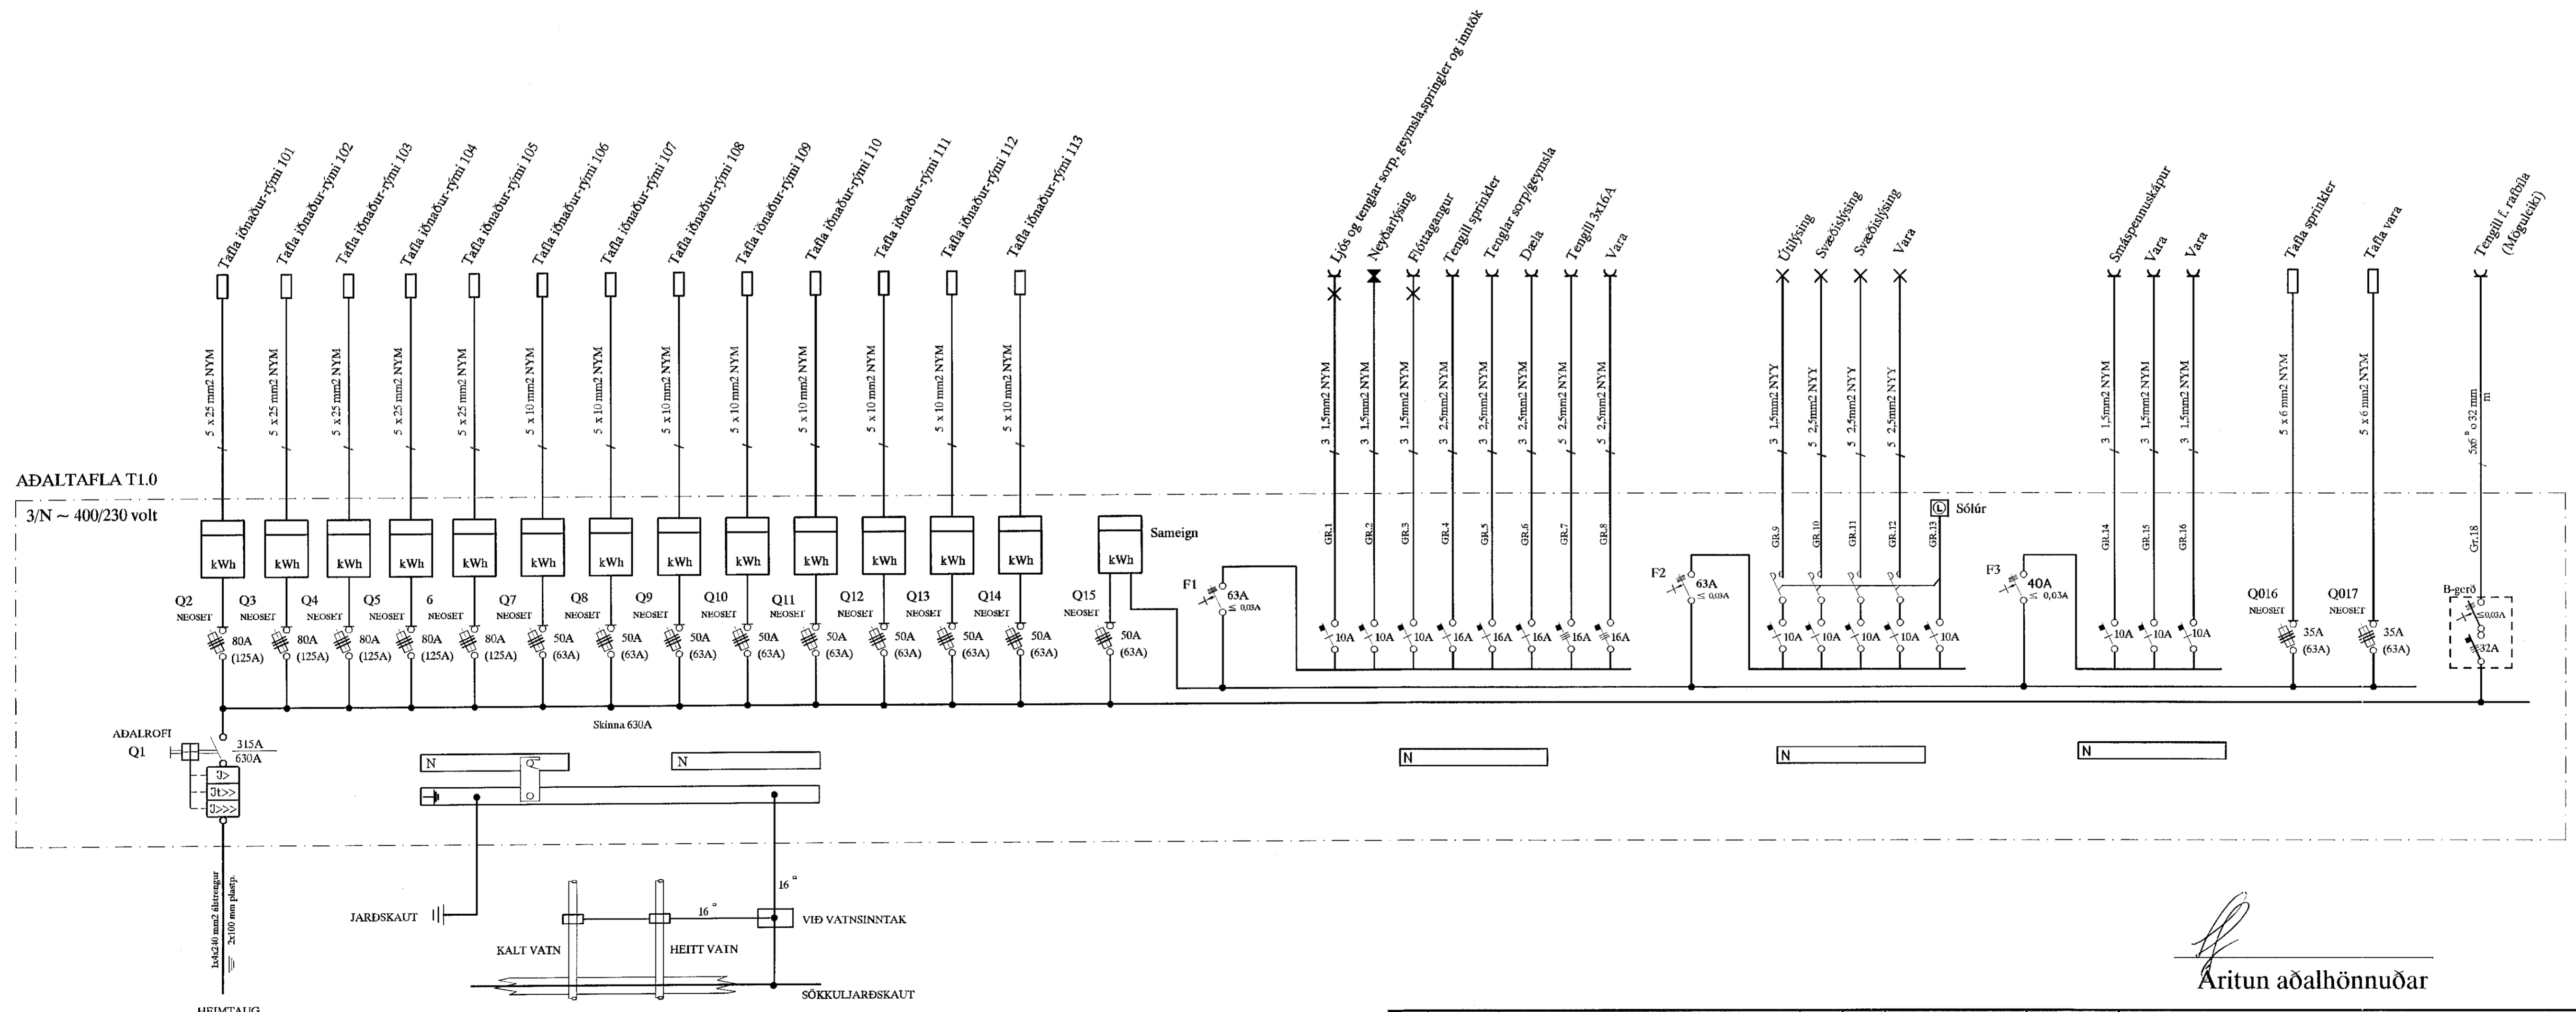

Aritun aðalhönnuðar

ÚTGAFA	20-07-16	HEIMTAUGAR- OG FULLNADARTEIKNING	B.P.T.	T.S.	220146-2439	EINHELLA 11 HAFNARFIRÐI NÝBYGGING AFSTAÐA, SNIÐ OG AÐALTAFLA TERA S/F <small>RAUÐSIÐI SVENSKRÖNNUNIR RAUFMAGNSVERKFRÆÐISTOFA</small>	SKALA	1:100
ÚTGAFA			TEKNI	HANNAÐ	KENNTALA		<small>TEKNI NR.</small> 1 <small>SIÐASTA INN.</small> <small>DRÖG 1</small> AV 11 <small>DRÖG 1</small> AV 11	ÚTGAFA