Samþykkt þann
15. sep. 2020
F.h. byggingarfulltrúans í Hafnarfirði
Sigurður Steinar Jónsson

GRUNNMYND - FRÁRENNSLI

1:20

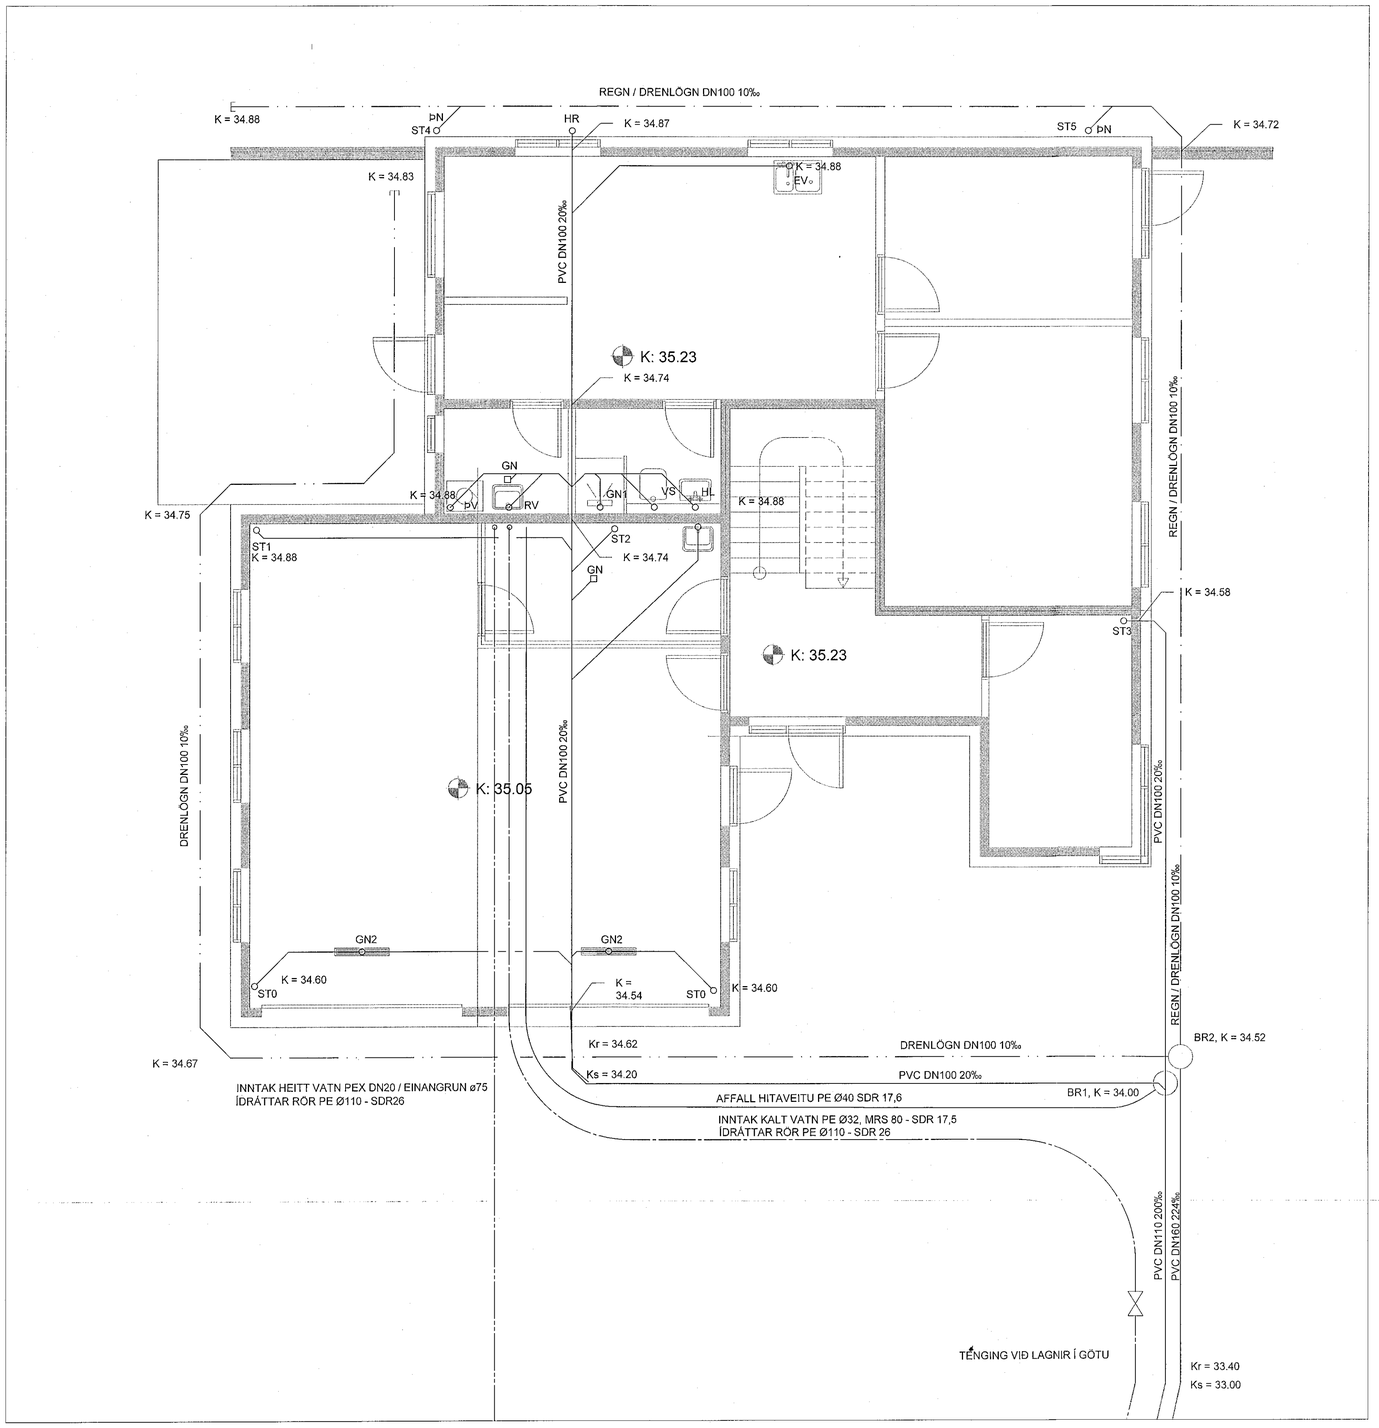

SKÝRINGAR

PVC-pípur (polyvinilclorith): Samkvæmt EN 1451 Með gúmmí-hringjum til þéttingar á samskeytum samkvæmt EN 10088 - E nr:1.4016.

Botn holræsisbrunna skal vera með formuðum rásum í botni og skal neðsti hluti þeirra vera eins og sundurskorin pípa. Botn regnvatns- og jarðvatnsbrunna skal vera sléttur og vera með sandfangi a.m.k. 300 mm undir afrennslispípu brunnsins.

Frágangur frárennslis-og regnvatslagna: Undir pípur kemur 150 mm jöfnunarlag úr sandi sem þjappist vandlega. Hæð jöfnunarlagsins skal hæfa belg röranna og skal taka úr fyrir múffum eftir þjöppun þess.
Eftir að pípur hafa verið lagðar skal fylla að þeim með sandi a.m.k. 200 mm.
Pípur skal leggja með jöfnum halla og í beinni línu og skal þess vandlega gætt að þær hvíli á belgnum en ekki á múffum.
Frágangur jarðvegslagna: Pípur skal leggja í jöfnunarlag úr sandi. Umhverfis pípurnar skal skal vera malarsía úr harpaðri möl með steinastærð 2 - 20 mm, a.m.k. 150 mm.
Yfir malarsíuna skal leggja síudúk.

FRÁRENNSLISLAGNIR
REGN / DRENLAGNIR
DRENLAGNIR

ST 1,2,3	FALLSTAMMI AÐ 2.HÆÐ
HR	HREINSILÚGA
GN	GÓLFNIÐURFALL DN70 m/EINSTREIMISLOKA
GN1	GÓLFNIÐURFALL 700 mm x 70 mm, m/EINSTREYMISLOKA
GN2	GÓLFNIÐURFALL 900 mm x 100 mm, FYRIR LÉTTA UMFERÐ
BR1	BRUNNUR 400mm
BR2	BRUNNUR 400mm, m/300mm SANDFANGI
ST0	STÚTUR

DÆMIGERT SNIÐ Í DRENLÖGN

1:20

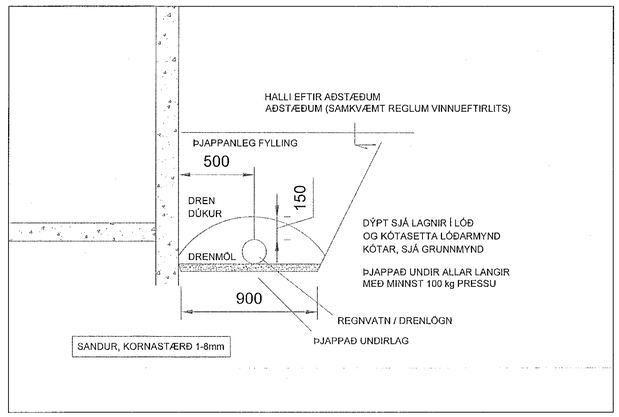

Br.	Dags.	Eðli breytingar	Br.	Yf.	Samþ.

DAGS. UNDIRSKRIFTAR 9/9 20 — Hrólfur Jónsson
DAGS. UNDIRSKRIFTAR — SAMRÆMINGARHÖNNUÐUR / HÖNNUNARSTJÓRI — Sig U. Sig
BYGGT Á AÐALUPPDRÁTTUM - DAGS: - ÚTGÁFA:

Mkv. 1:50 / 1:20
Vörpun

Varmbodi
Heiðar Jónsson - Byggingatæknifræðingur BS.c
220957 - 4039 Löggildur lagnahönnuður
Löggildur pípulagningameistari

GLIMMERSKARÐ 5

221 - HAFNARFIRÐI
GRUNNMYND
FRÁRENNSLI Í SÖKKLUM OG JÖRÐU

Hannað	Teiknað	Yfirfarið	Samþykkt	Dags.	Teikn. nr.	Verk nr.	Blað nr.
HJ	HJ		HJ	09.09.2020	P - 101	3 - 221 - 001	B1

Þessa teikningu má hvorki fjölfalda né dreifa til þriðja aðila án okkar samþykkis. Brot á höfundarétti varðar við lög.