



GRUNNMYND STYRKINGAR FYRIR BÍLSKÚR, 1:50


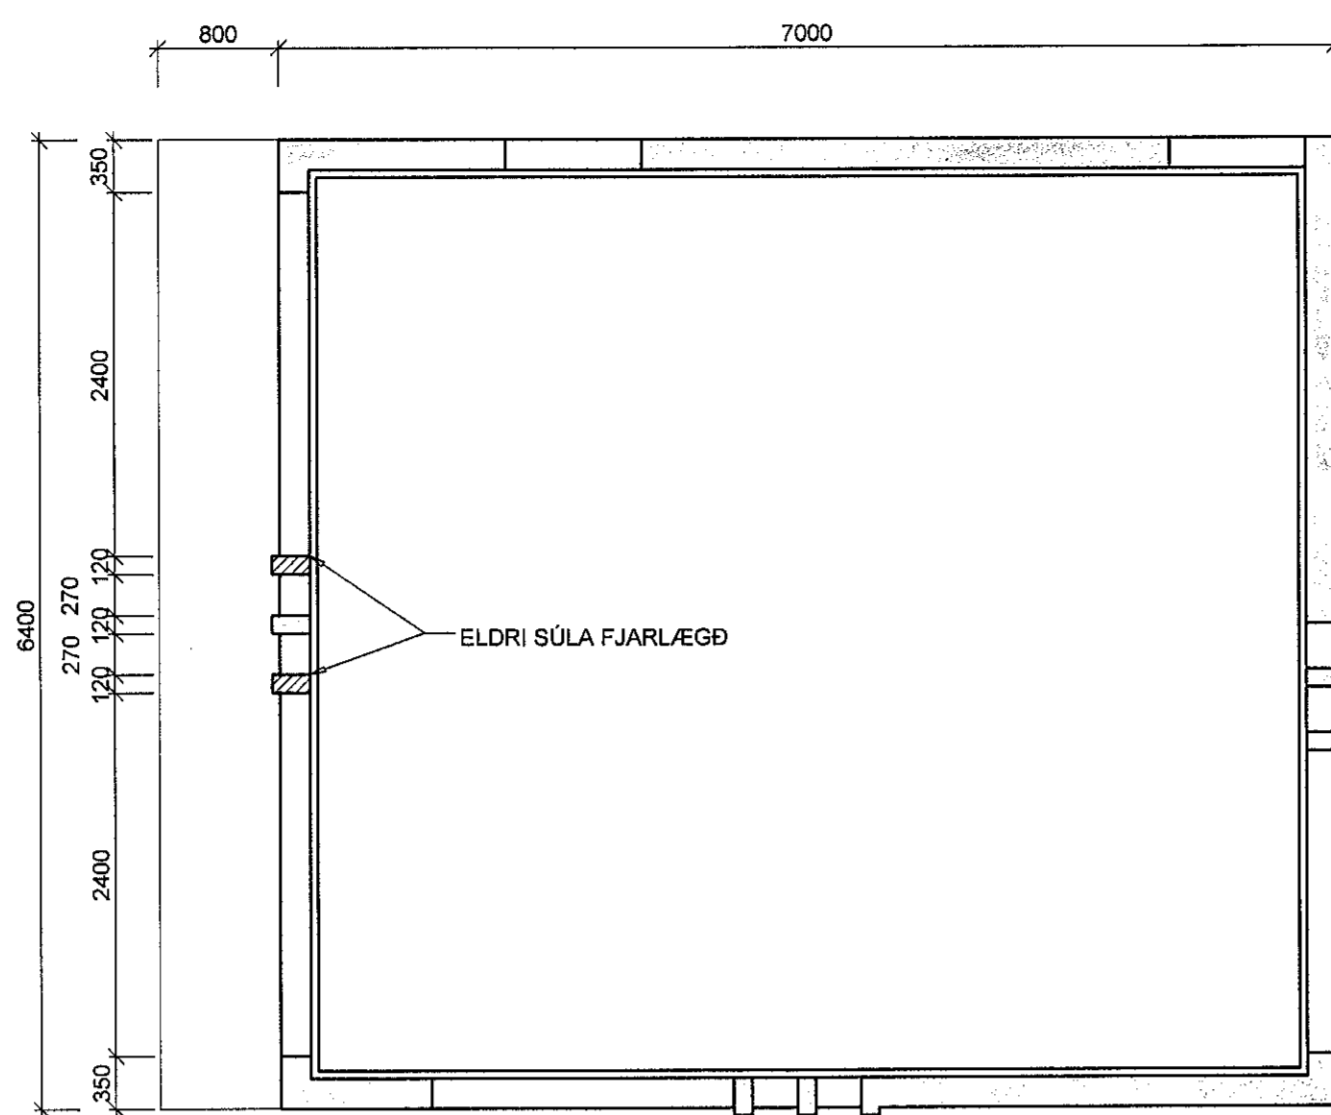


BROTAPLAN FYRIR BÍLSKÚR, 1:50

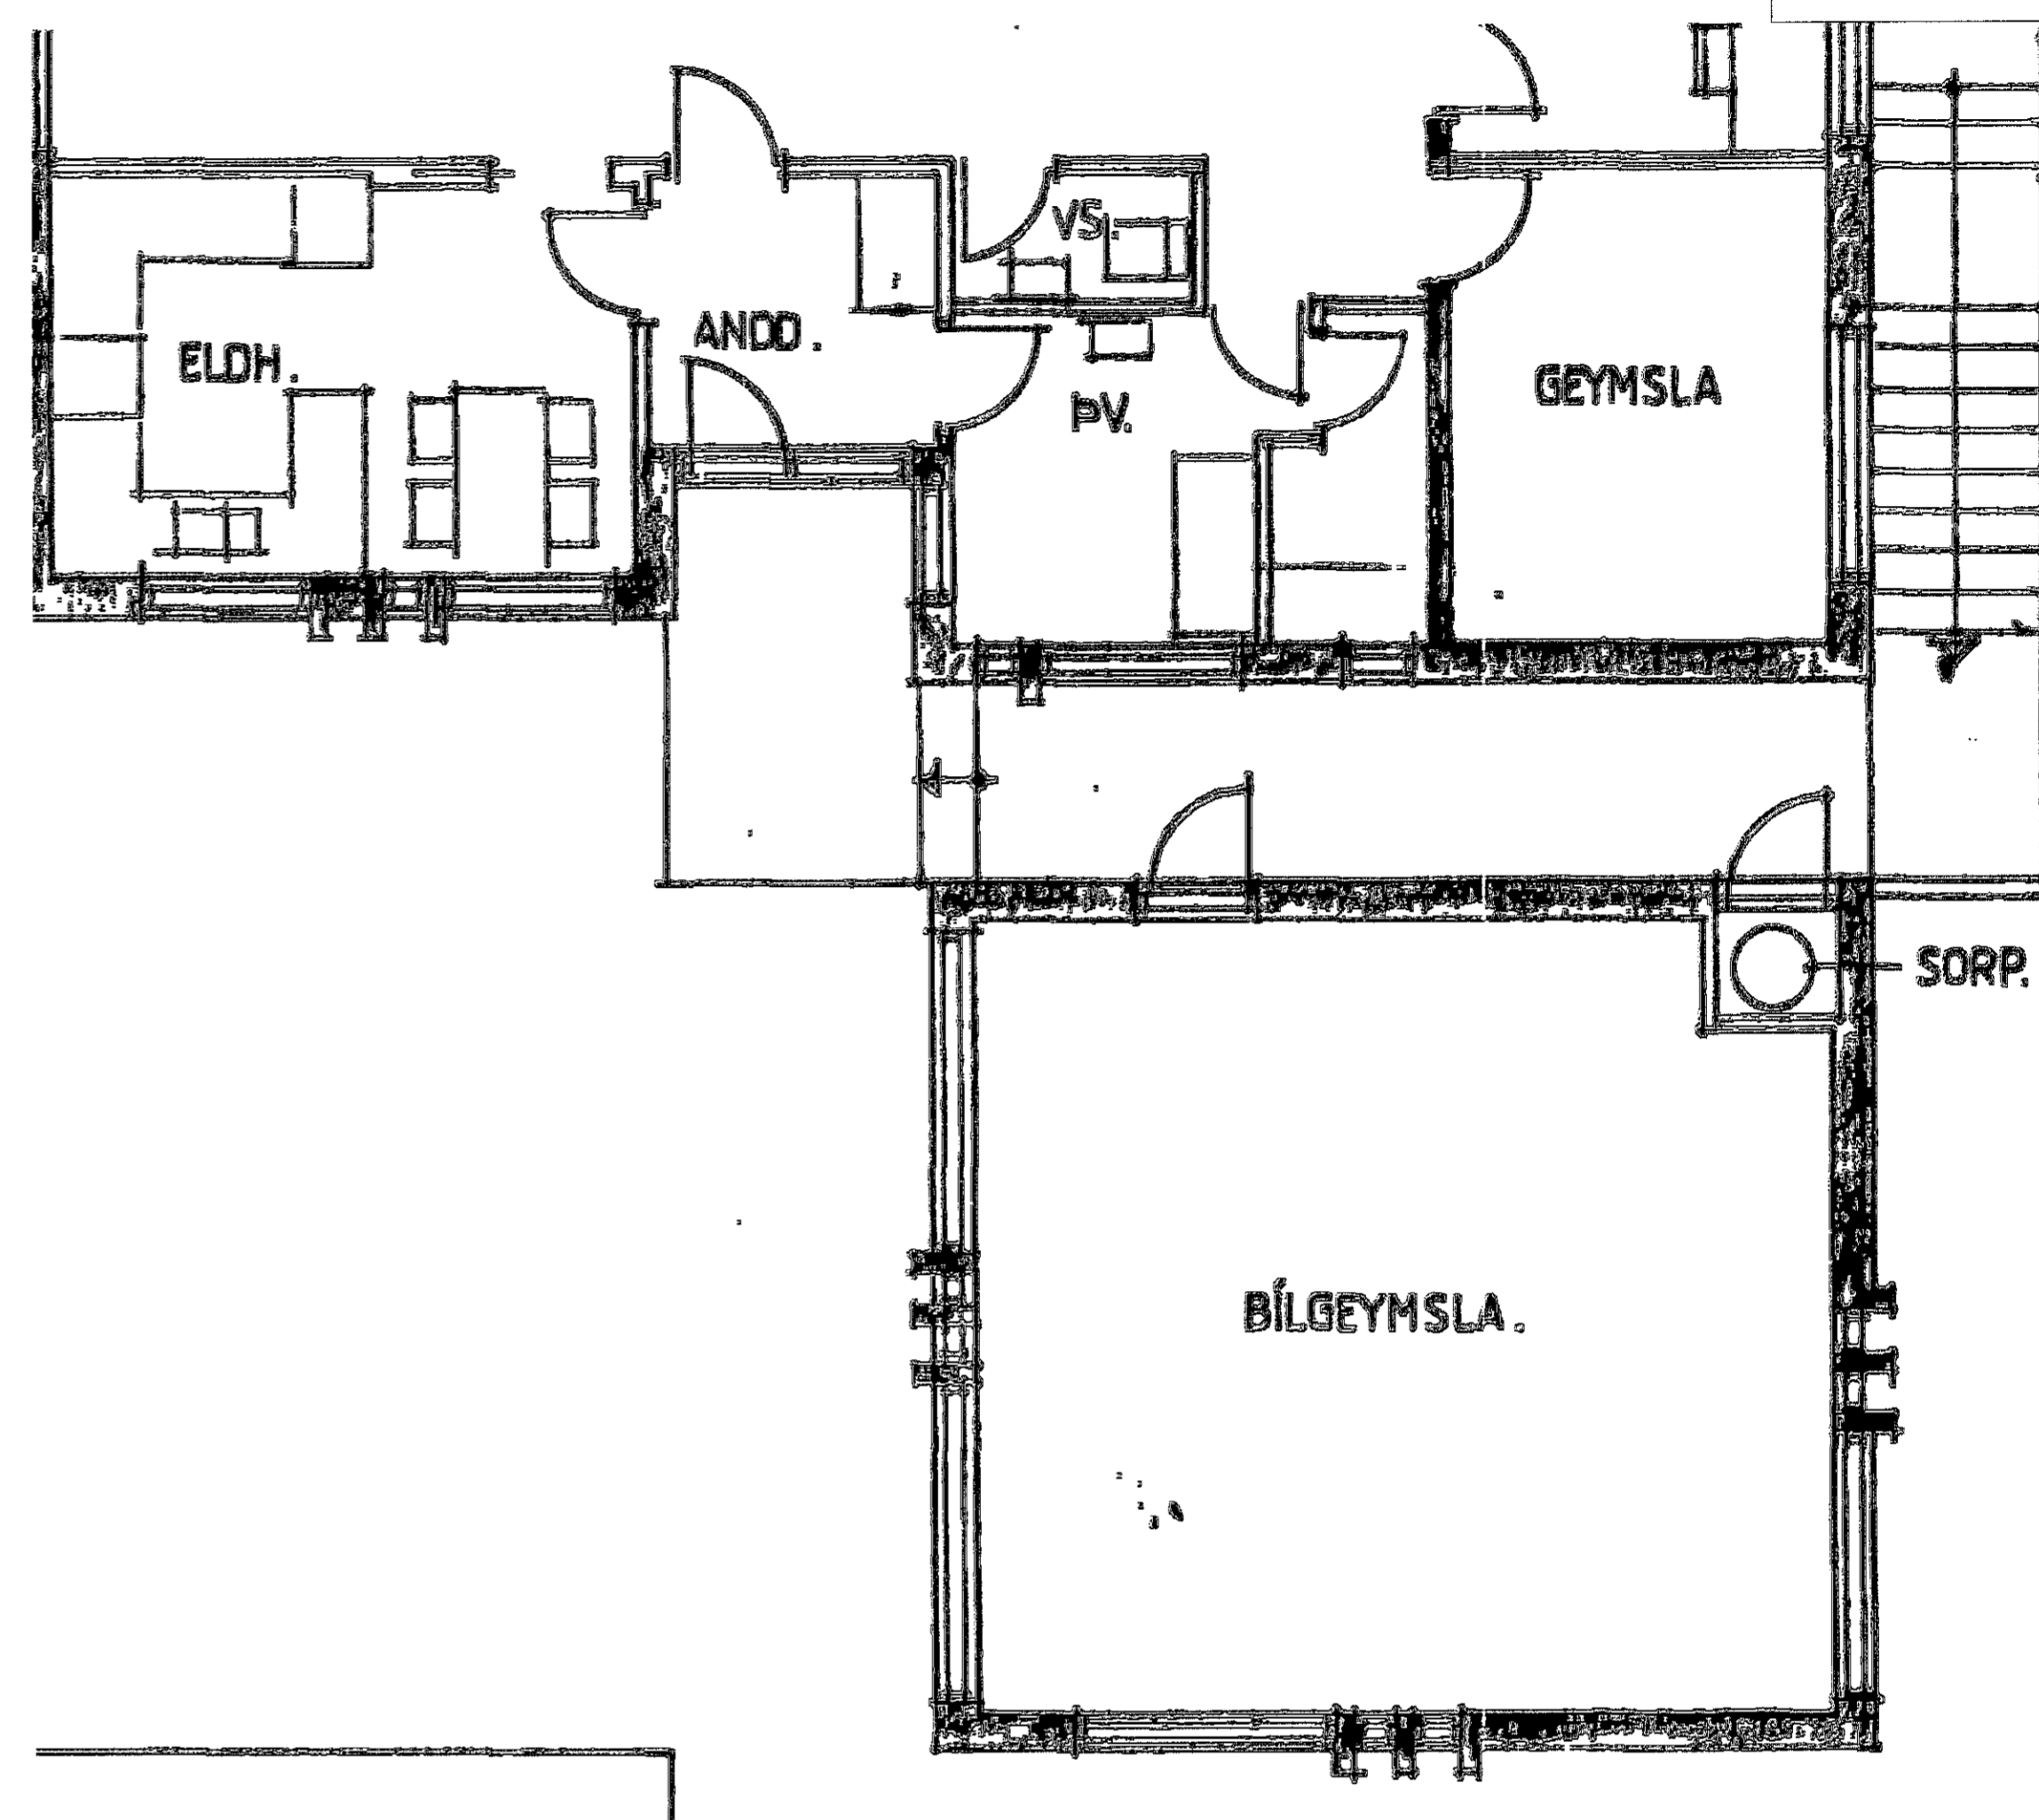

GRUNNMYND BÍLSKÚRS FYRIR STÆKKUN Á OPI

SNÍÐ A-A, STYRKINGAR, 1:20

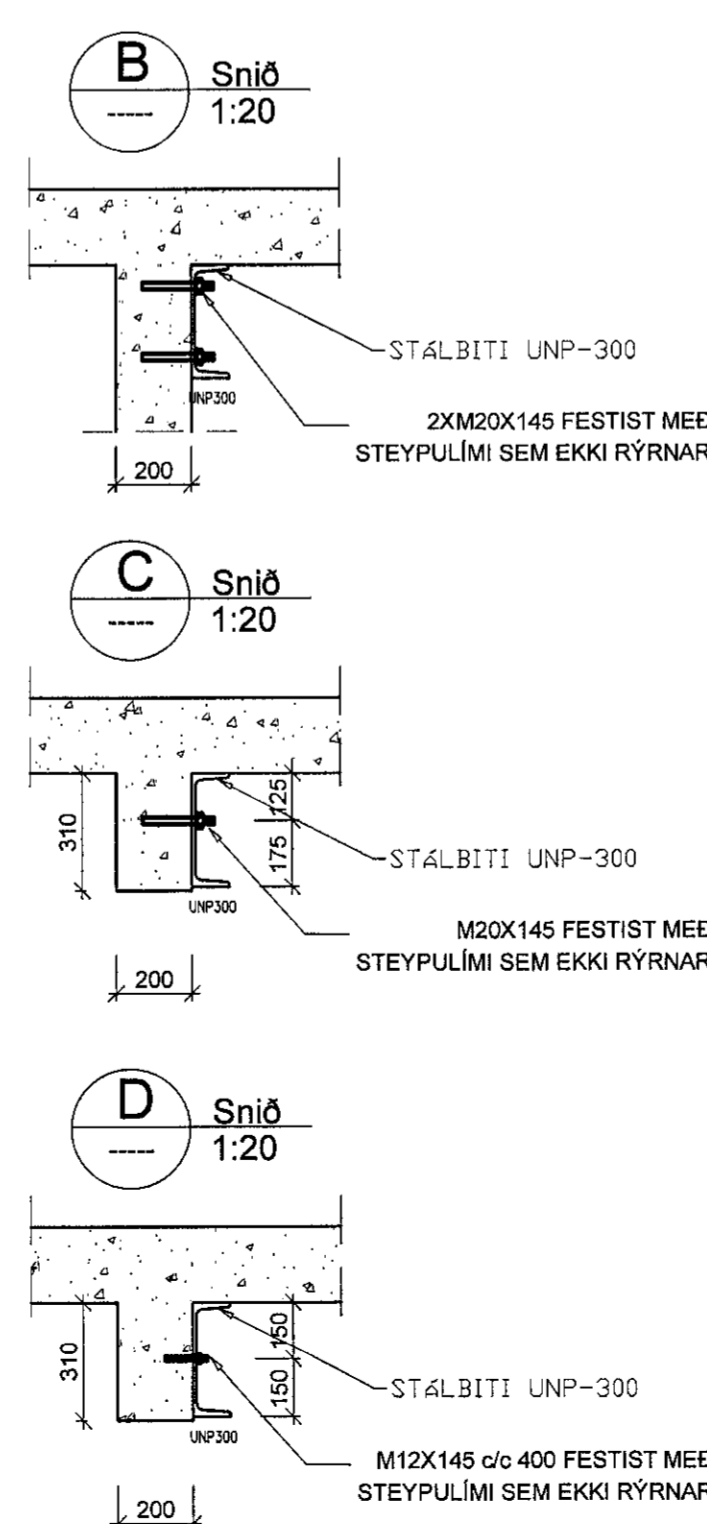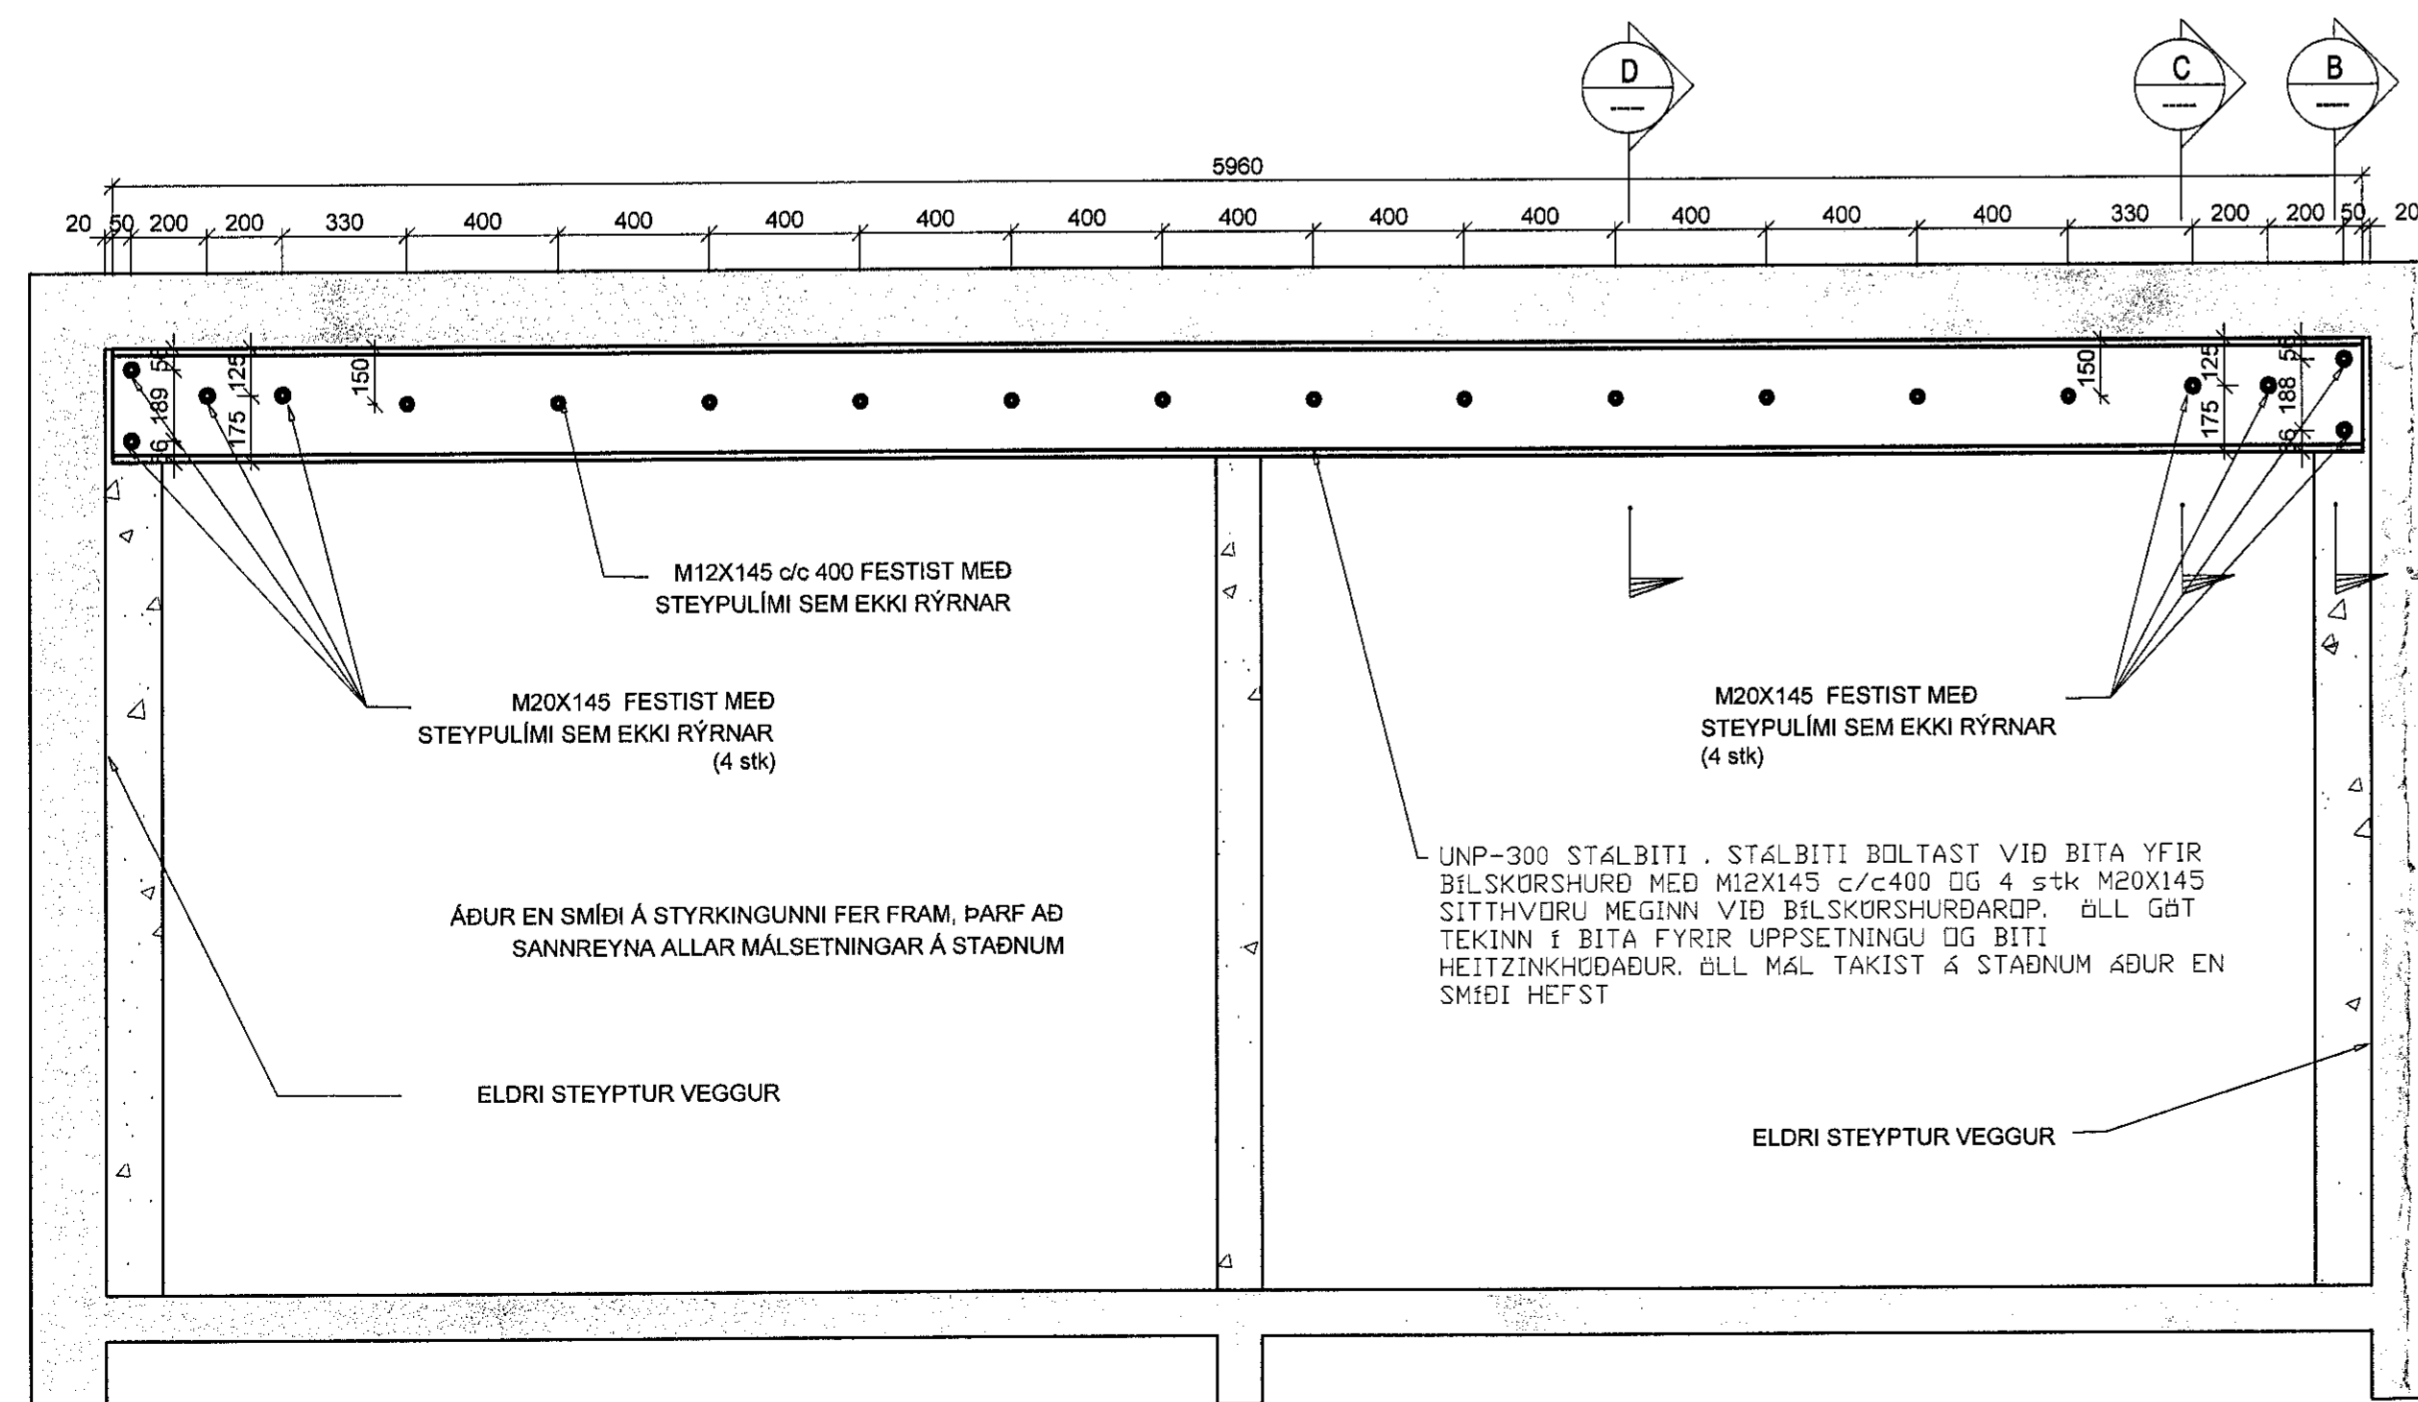

STÁLVIKRI

EFNISGÆÐI:

EFTIRFARANDI GILDIR, NEMA ANNAD KOMI FRAM Á TEKNINGUM:
STÁLVIKRI SKV. EN 10025
ALLT STÁL ER Fø 360 (S235)
BOLTAR SKV. DIN 931 8.8
SKINNUR UNDIR RÆR SKV. DIN 126C
RÆR SKV. DIN 934 - 8
BOLTAR, RÆR OG SKINNUR SKULU VERA HEITZALYANHÖÐUD
STEYPULIM SKAL POLA AMK. 20 MPA

Verkfræðistofa Ivars Haukssonar ehf.
Suðurlandsbraut 46, 108 Reykjavík.
Sími: 695-4337
e-mail: ivar@vha.is
www.vha.is
Kennitala: 540212-2790

Hannað I.H. / Tilknað I.H. / Samþykkt: *Ivar Hauksson* / Kennitala 110383-6339

GLITVANGUR 21
HAFNARFIRÐI
BURÐARVIKRI
STYRKINGAR
FESTINGAR

Mkv. 1:50 / 1:20 / Teikn. nr. 2-1.1 / Verk nr. 1255

Aritun samræmingarhönnuðar / hönnunarstjóra: *I.H.* / Ölgáfa A. / Daga: JUL 20