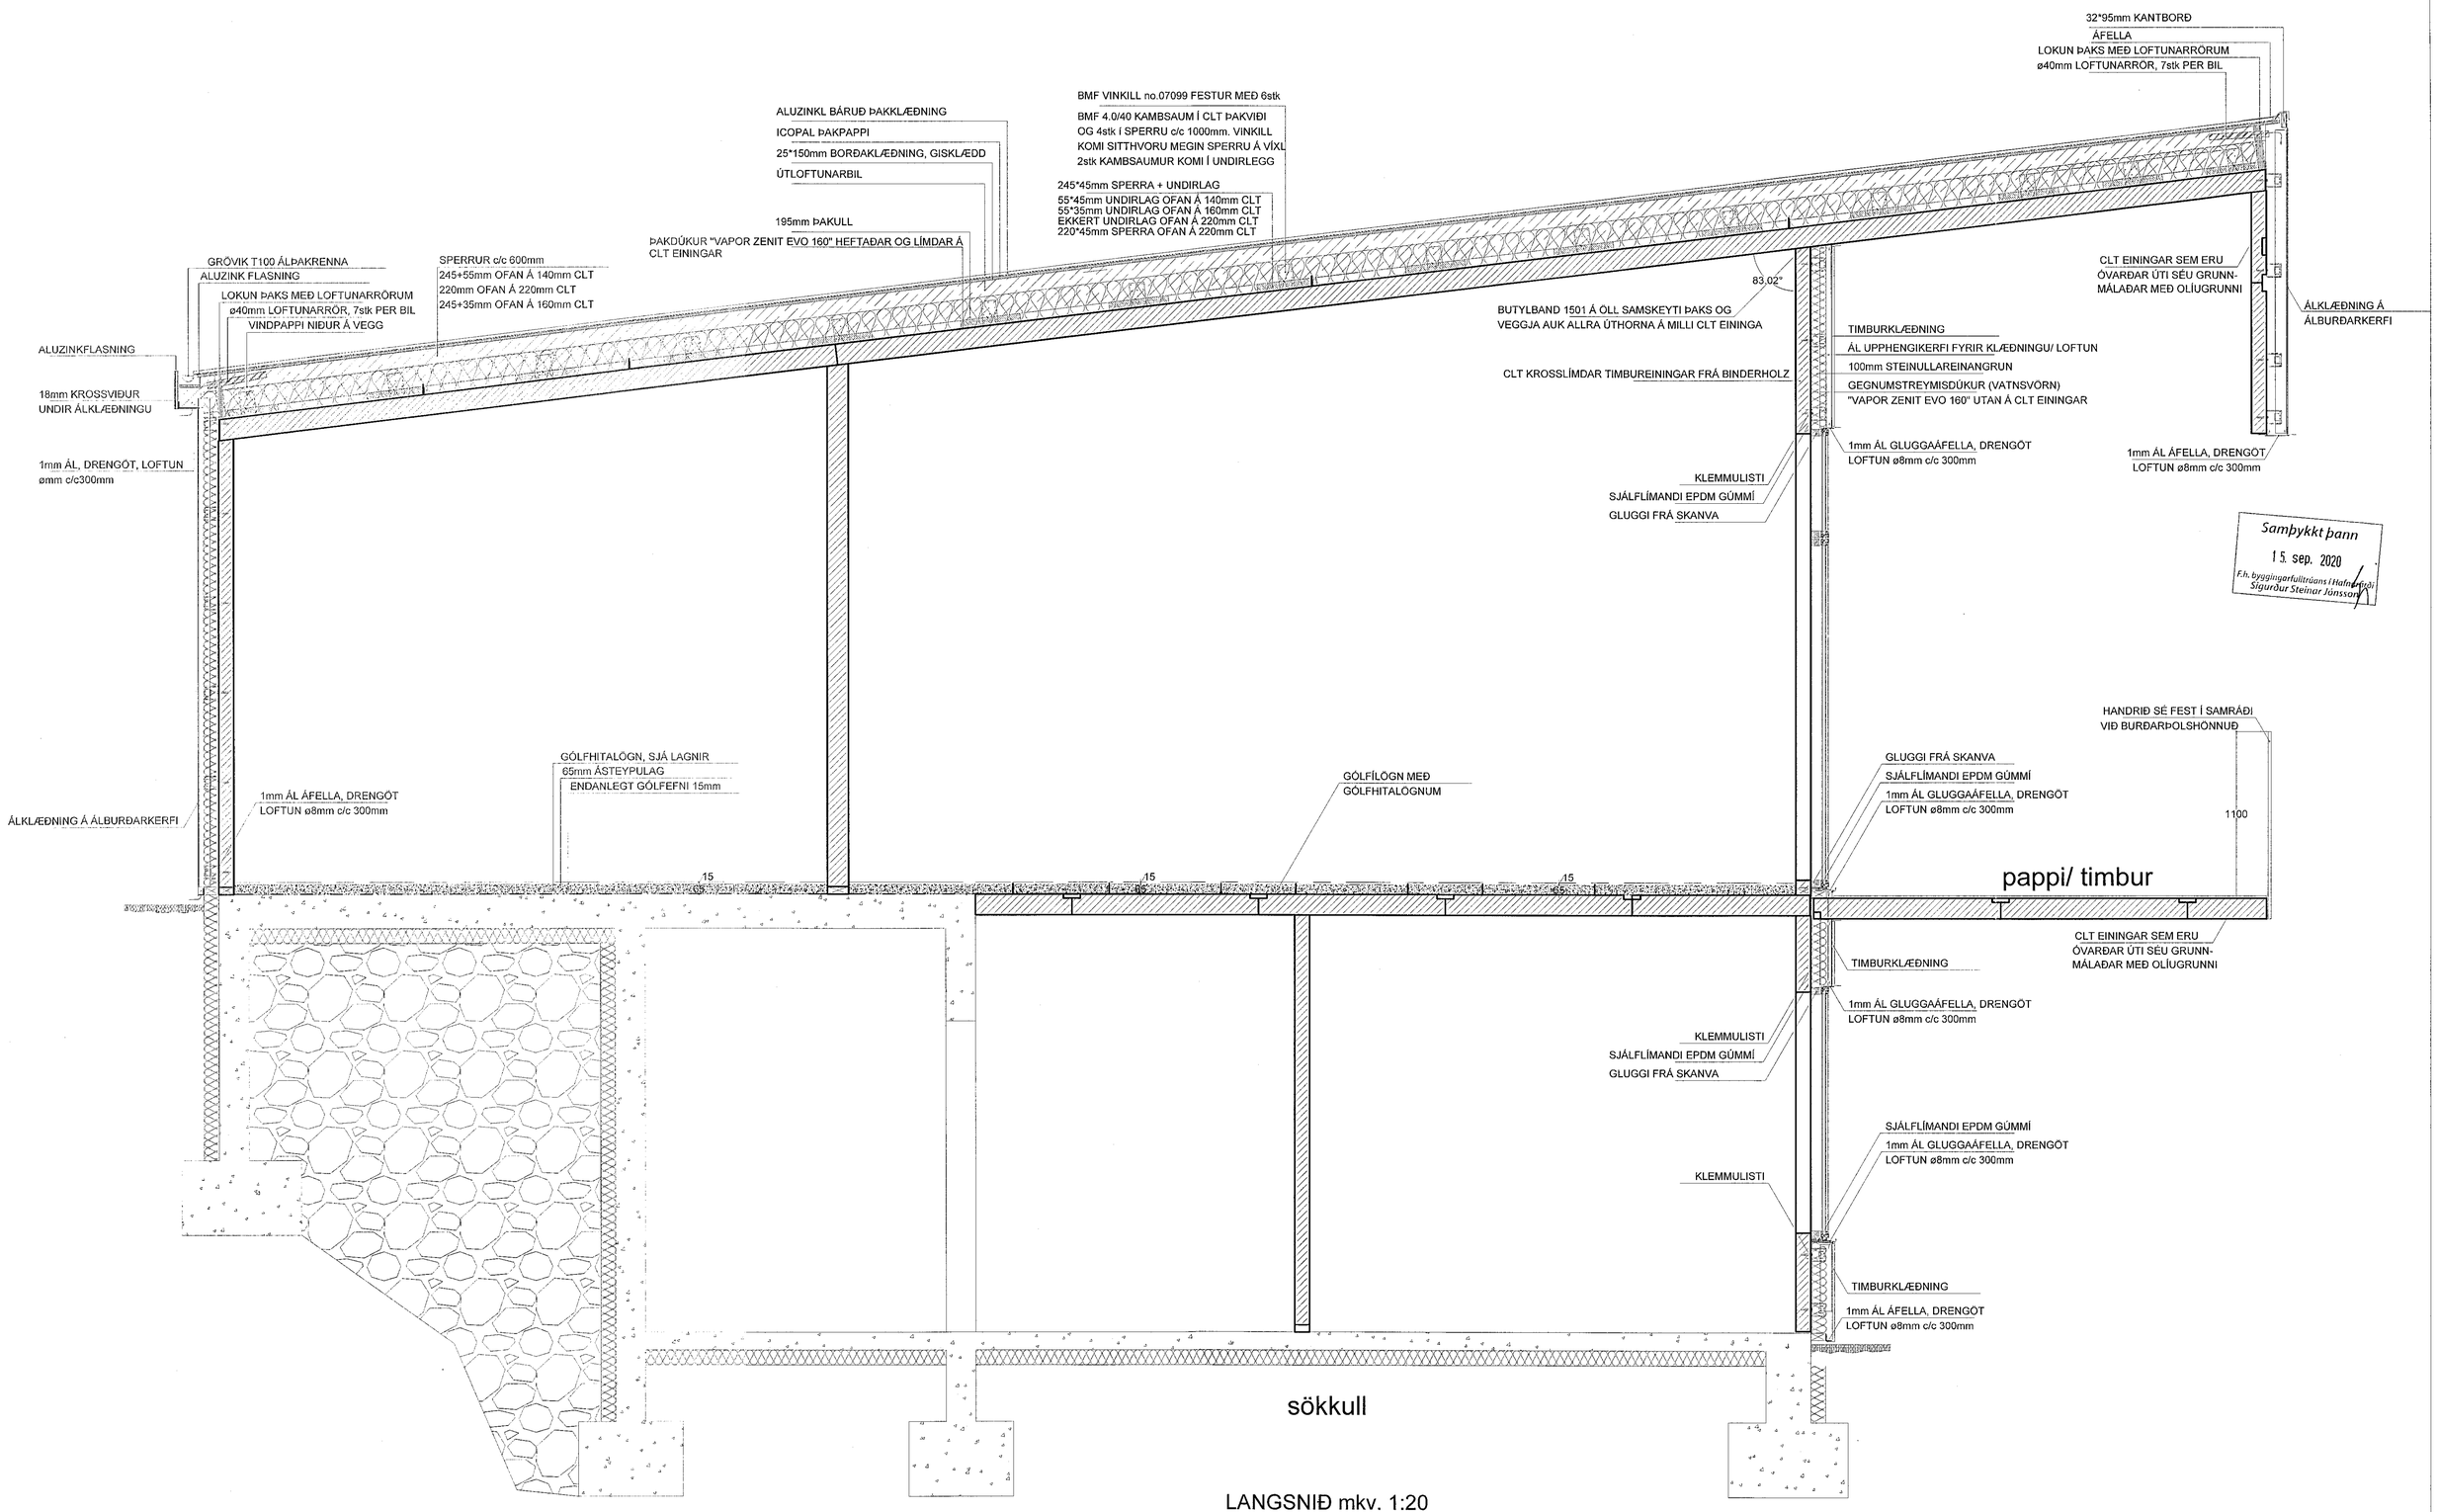

LANGSNIÐ mkv. 1:20

SNEIÐING A, mkv. 1:20

ÚTGÁFA	BREYTING	DAGSETT	TEIKNAÐ	YFIRFARIÐ

ÚTGÁFA	BREYTING	DAGSETT	TEIKNAÐ	YFIRFARIÐ

VERKFRÆÐISTOFAN möndull
SVEINBJÖRN JÓNSSON
Byggingaverkfræðingur
Birkihlíð 8, 105 Reykjavík
Sími 568-8255, kt. 591184-1139

L225483
EINAR ÞÓR LÁRUSSON

TEIKNAÐ	SVBJ
HANNAÐ	SVBJ
YFIRFARIÐ	
DAGSETT	ÁGÚST, 2020
VERKNÚMER	2420

VERKHEITI: HÁDEGISSKARÐ 21, HF

EITN: AÐALTEIKNINGAR - SÉRTEIKN

TEGUND: SNEIÐING A

ÁRITUN AÐALHÖNNUÐAR:

VERKN. VERKKAUPA	2420
BLAÐSTÆRÐ	A1
BLAÐNÚMER	A-202