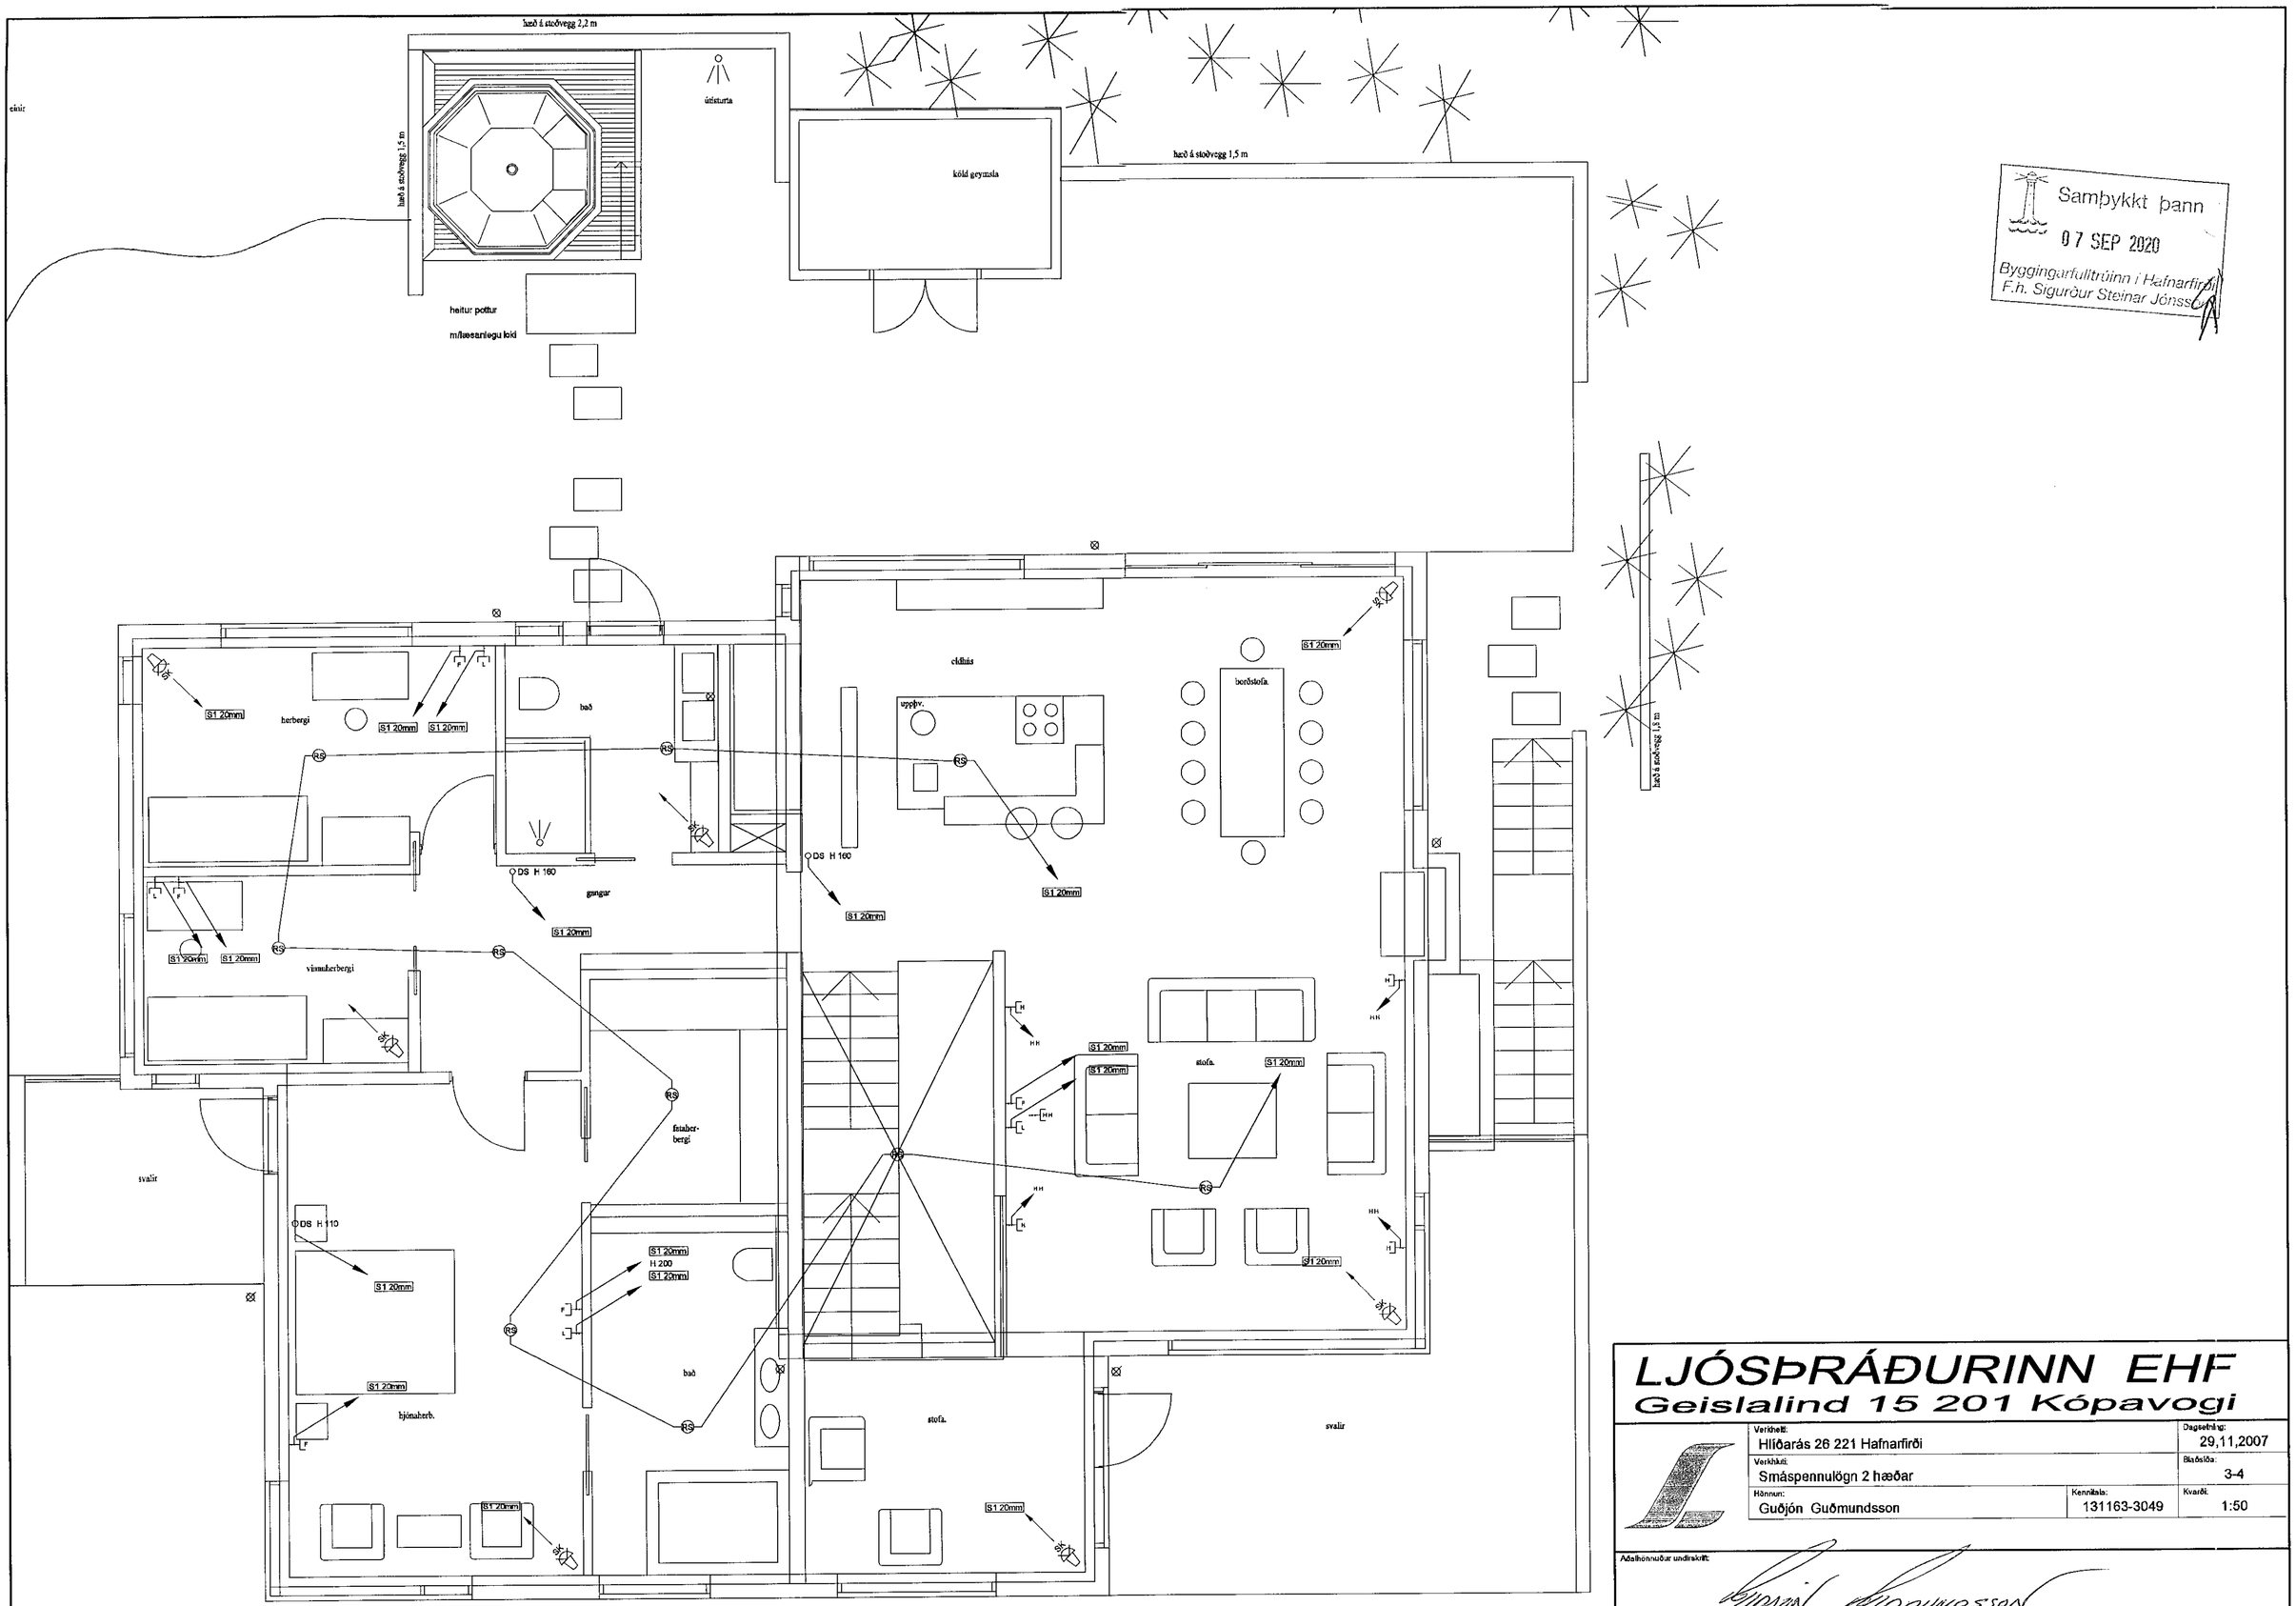


Samþykkt þann
07 SEP 2020
Byggingarfulltrúinn í Hafnarfirði
F.h. Sigurður Steinar Jónsson

# LJÓSÞRÁÐURINN EHF
## Geislalind 15 201 Kópavogi

| | | |
|---|---|---|
| Verkheiti: Hlíðarás 26 221 Hafnarfirði | | Dagsetning: 29,11,2007 |
| Verkhluti: Smáspennulögn 2 hæðar | | Blaðsíða: 3-4 |
| Hönnun: Guðjón Guðmundsson | Kennitala: 131163-3049 | Kvarði: 1:50 |

Aðalhönnuður undirskrift: