

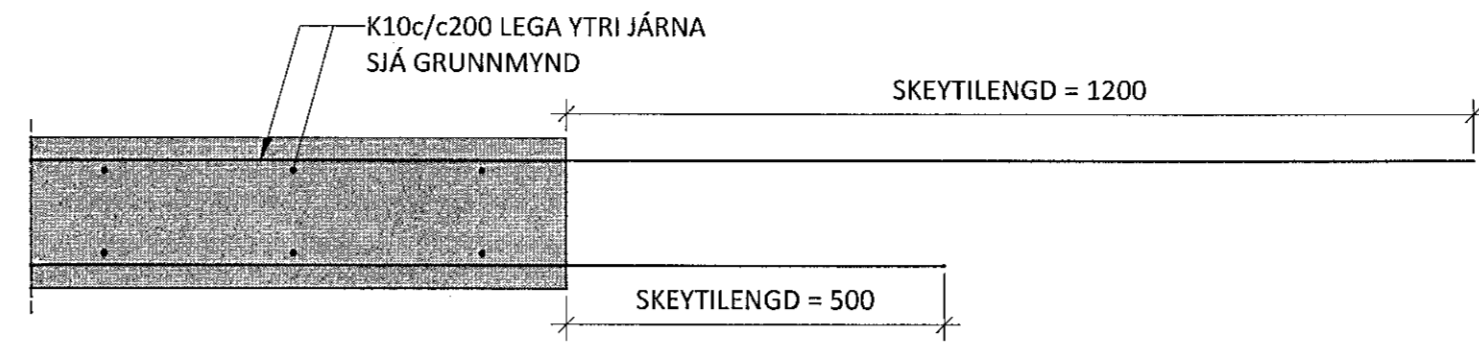


C1A
M 1 : 10

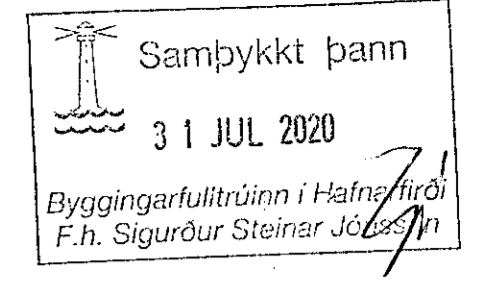

C1B
M 1 : 10

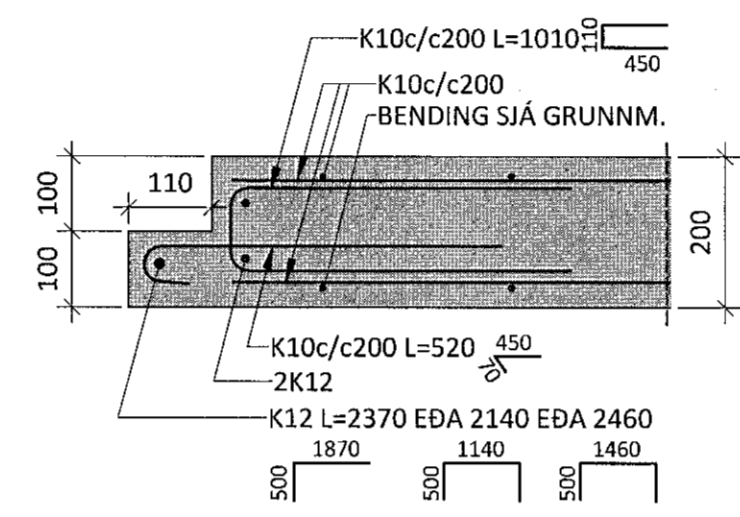

ÁRTUN HÖNNUNARSTJÓRA: KT. 090982-3549

SÉRUPPRÁTTUR ER Í SAMÍVEMI VIÐ ADALUPPRÁTTI.
 VERKNR: 0

- SKÝRINGAR:**
- ÖLL MÁL ERU Í MILLIMETRUM
 - SJÁ TEIKNINGU 1-0001 FYRIR ALMENNAR SKÝRINGAR

STEYPUHULA JÁRNA: 30mm

STEYPUGÆÐI:
 FORSTEYPTIR STIGAPALLAR OG SVALIR:
 BRÖÐULSFLOKKUR: C30/37
 ÁREITISFLOKKUR: XC4/XF3
 SEMENTSMAGN: ≥ 320 kg/m³
 VATS-/SEMMENTSTALA: ≤ 0,5
 Dmax: 25mm
 LOFTMAGN: 5-6%
 Ecm: 26400 MPa

- TÁKN:**
- TÁKNAR BENDINGU Í EFRIBRÚN
 - TÁKNAR BENDINGU Í NEDRIBRÚN
 - ↔ TÁKNAR RÁÐANDI STEFNU JÁRNA

NR. DAGS LÝSING



HRAUNSSKARÐ 2-8
 MHL 01-04 HAFNARFJÖRÐUR

BURÐARVIRKI
 FORSTEYPTUR STIGAPALLUR SP-01
 GRUNNMYND OG SNIÐ

SAMÞYKKT:	KT. 260172-3879		
HÖNNUÐUR	YRFRARÍÐ	DAGS. ÚTG.	DAGS. BREYT.
Áp ath@ferill.is	PÓ	16.06.20	
MKV. (A1)	VERKNR.	TEIKN. NR.	BREYT.
1-10	20028	B-5010	